




Öll mál tekist/staðfæris á staðnum áður en smíði hefst.  
Misræmi í teikningum skal tafarlaust tilkynna hönnuðum.  
Teikningar arkitekta skal lesa með teikningum meðhönnuða.

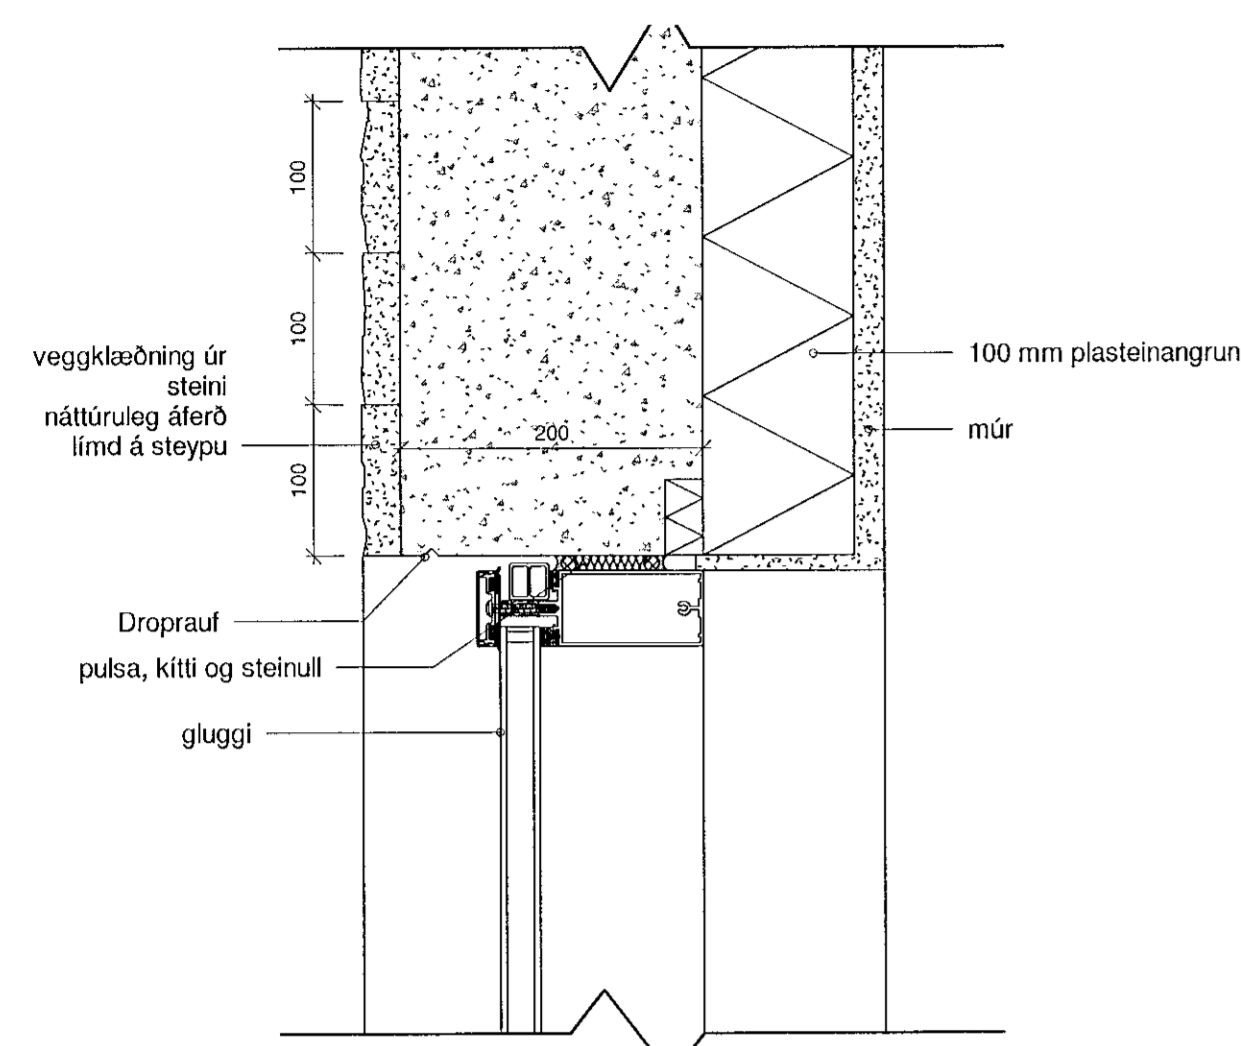


16 Lóðrétt deili í glugga, einangrað að innan - a  
1:5

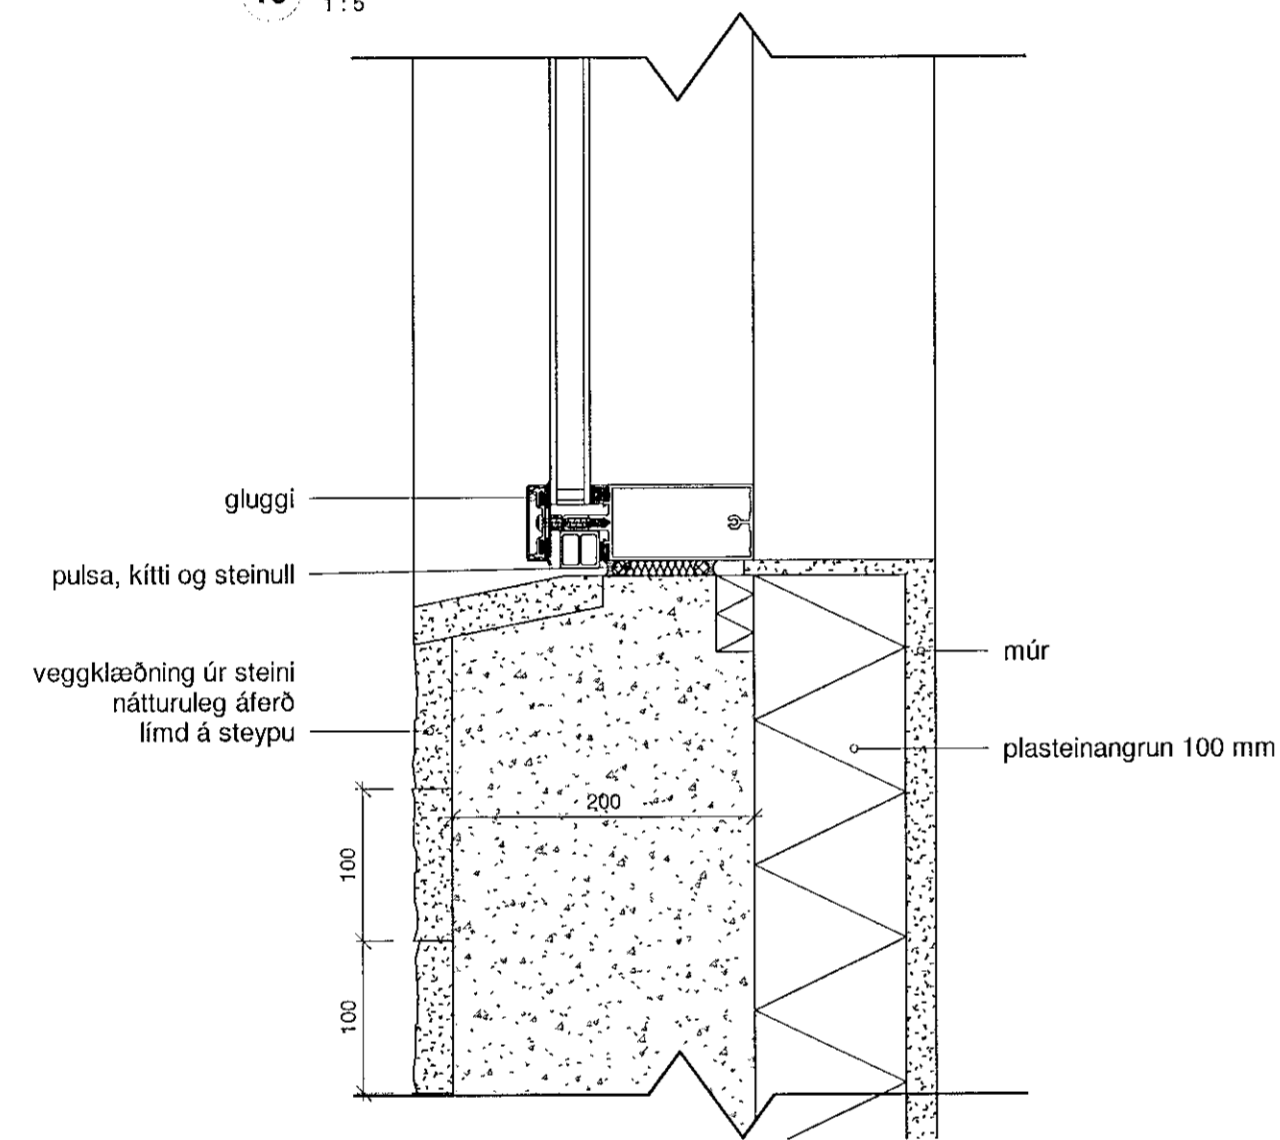


17 Lóðrétt deili í glugga, einangrað að innan - b  
1:5

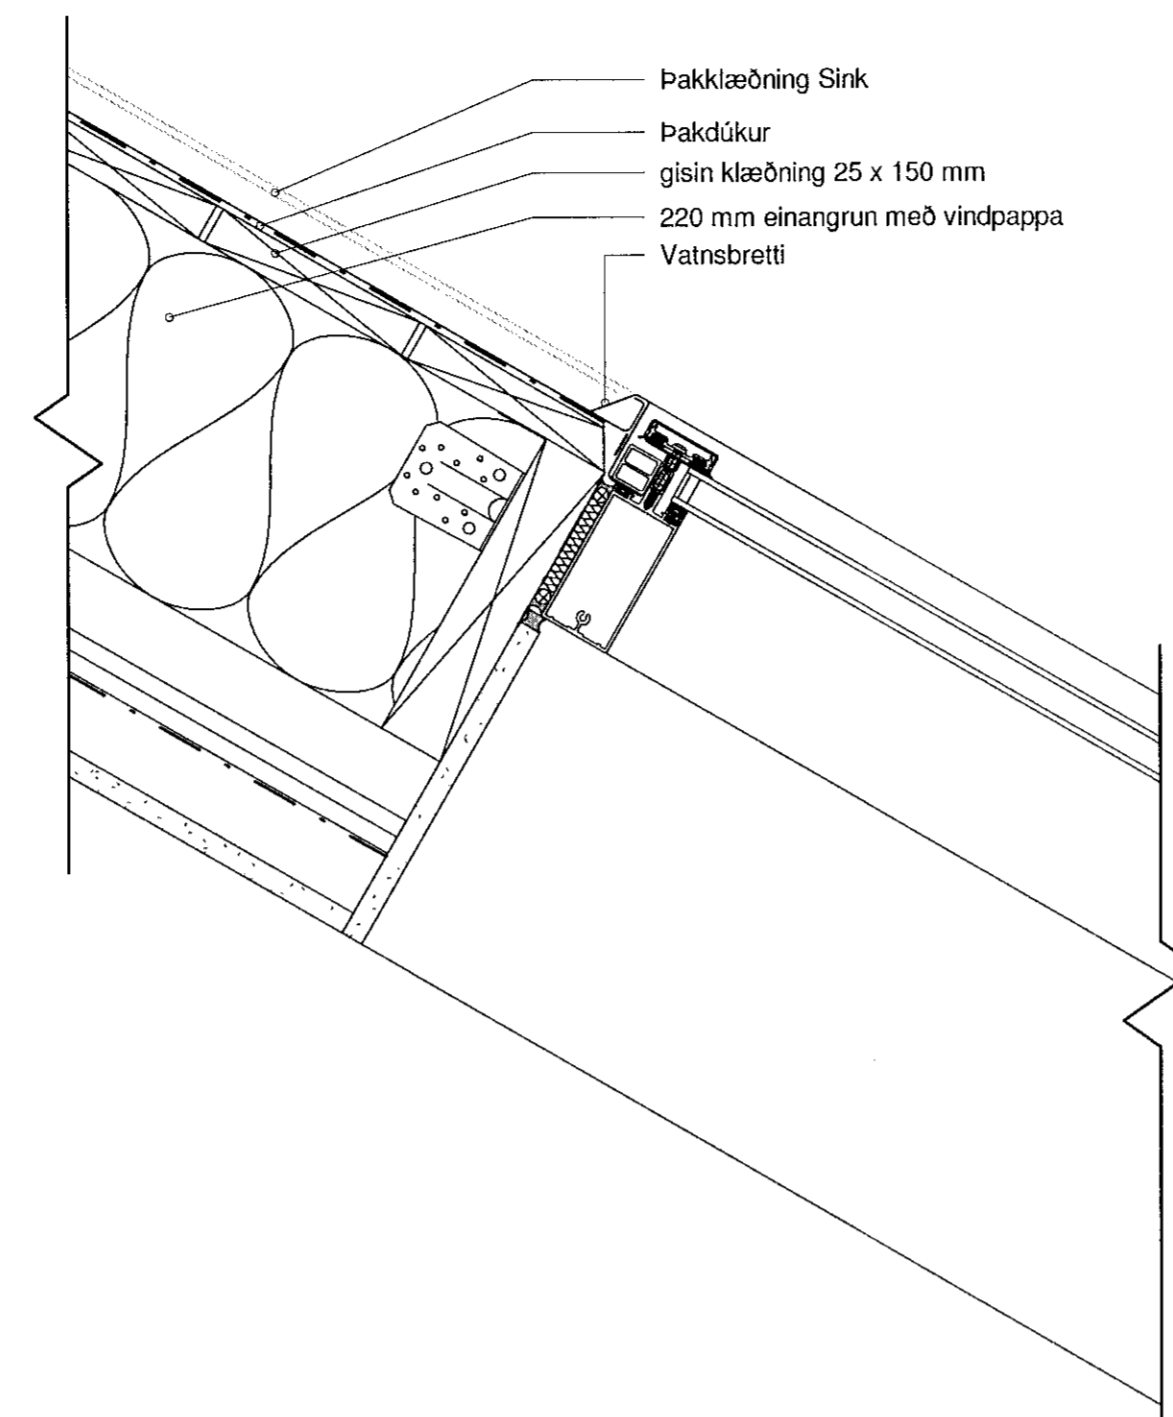


18 Lóðrétt deili - þakgluggi  
1:5

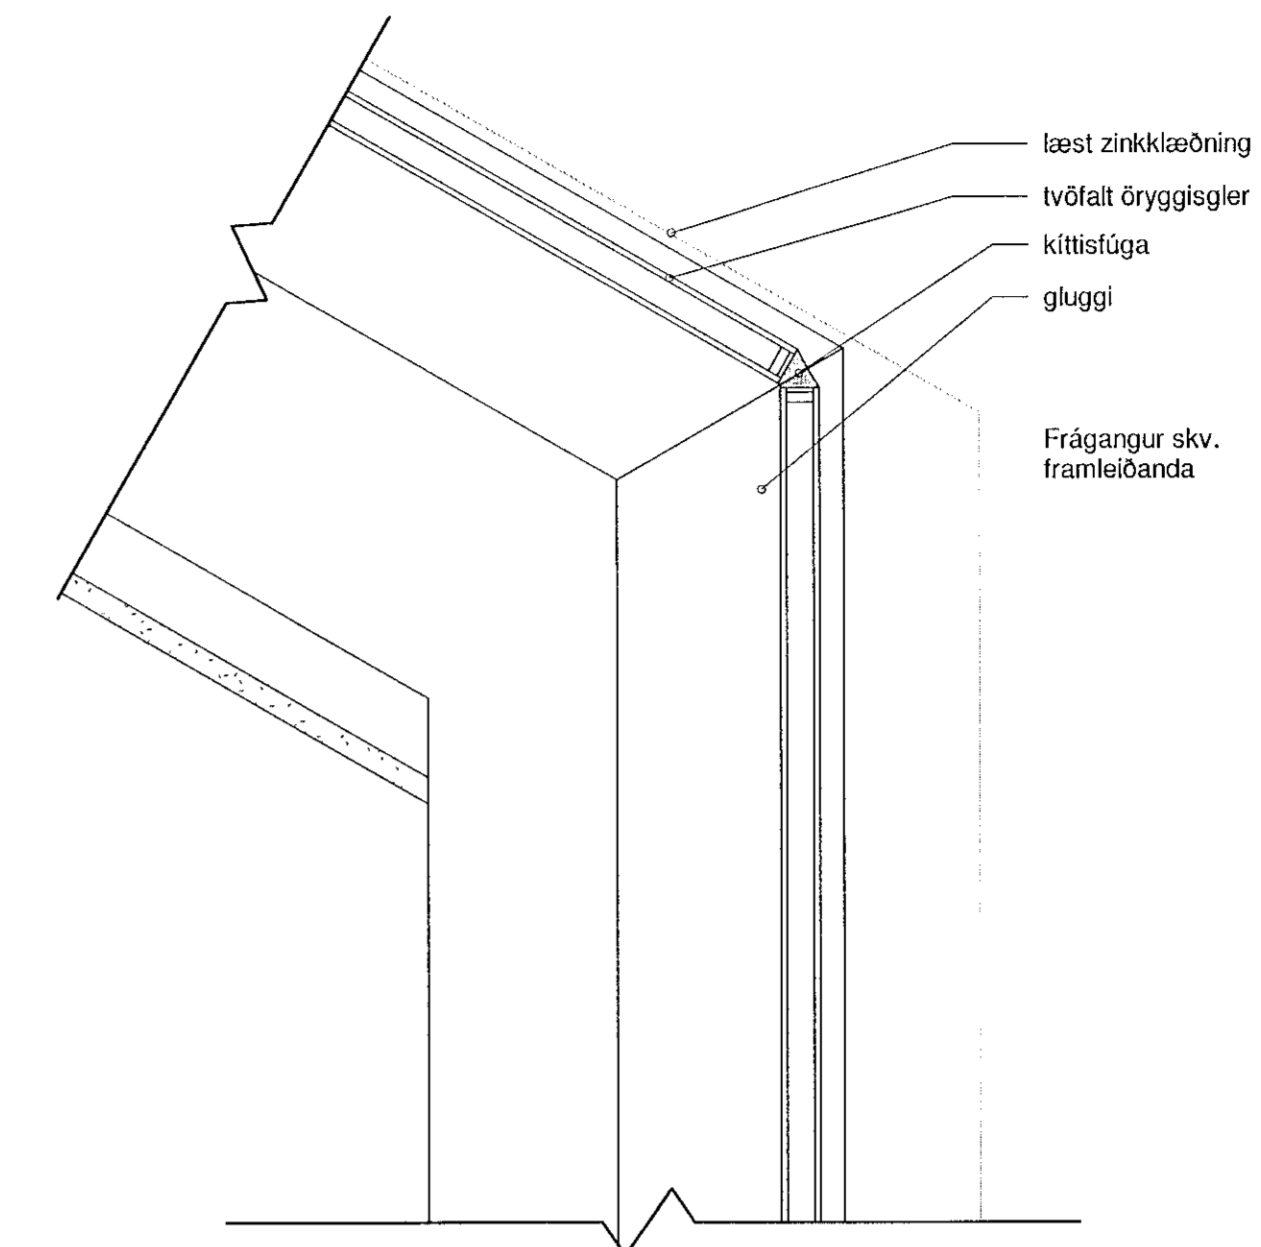

19 Lóðrétt deili - gluggasamskeyti  
1:5

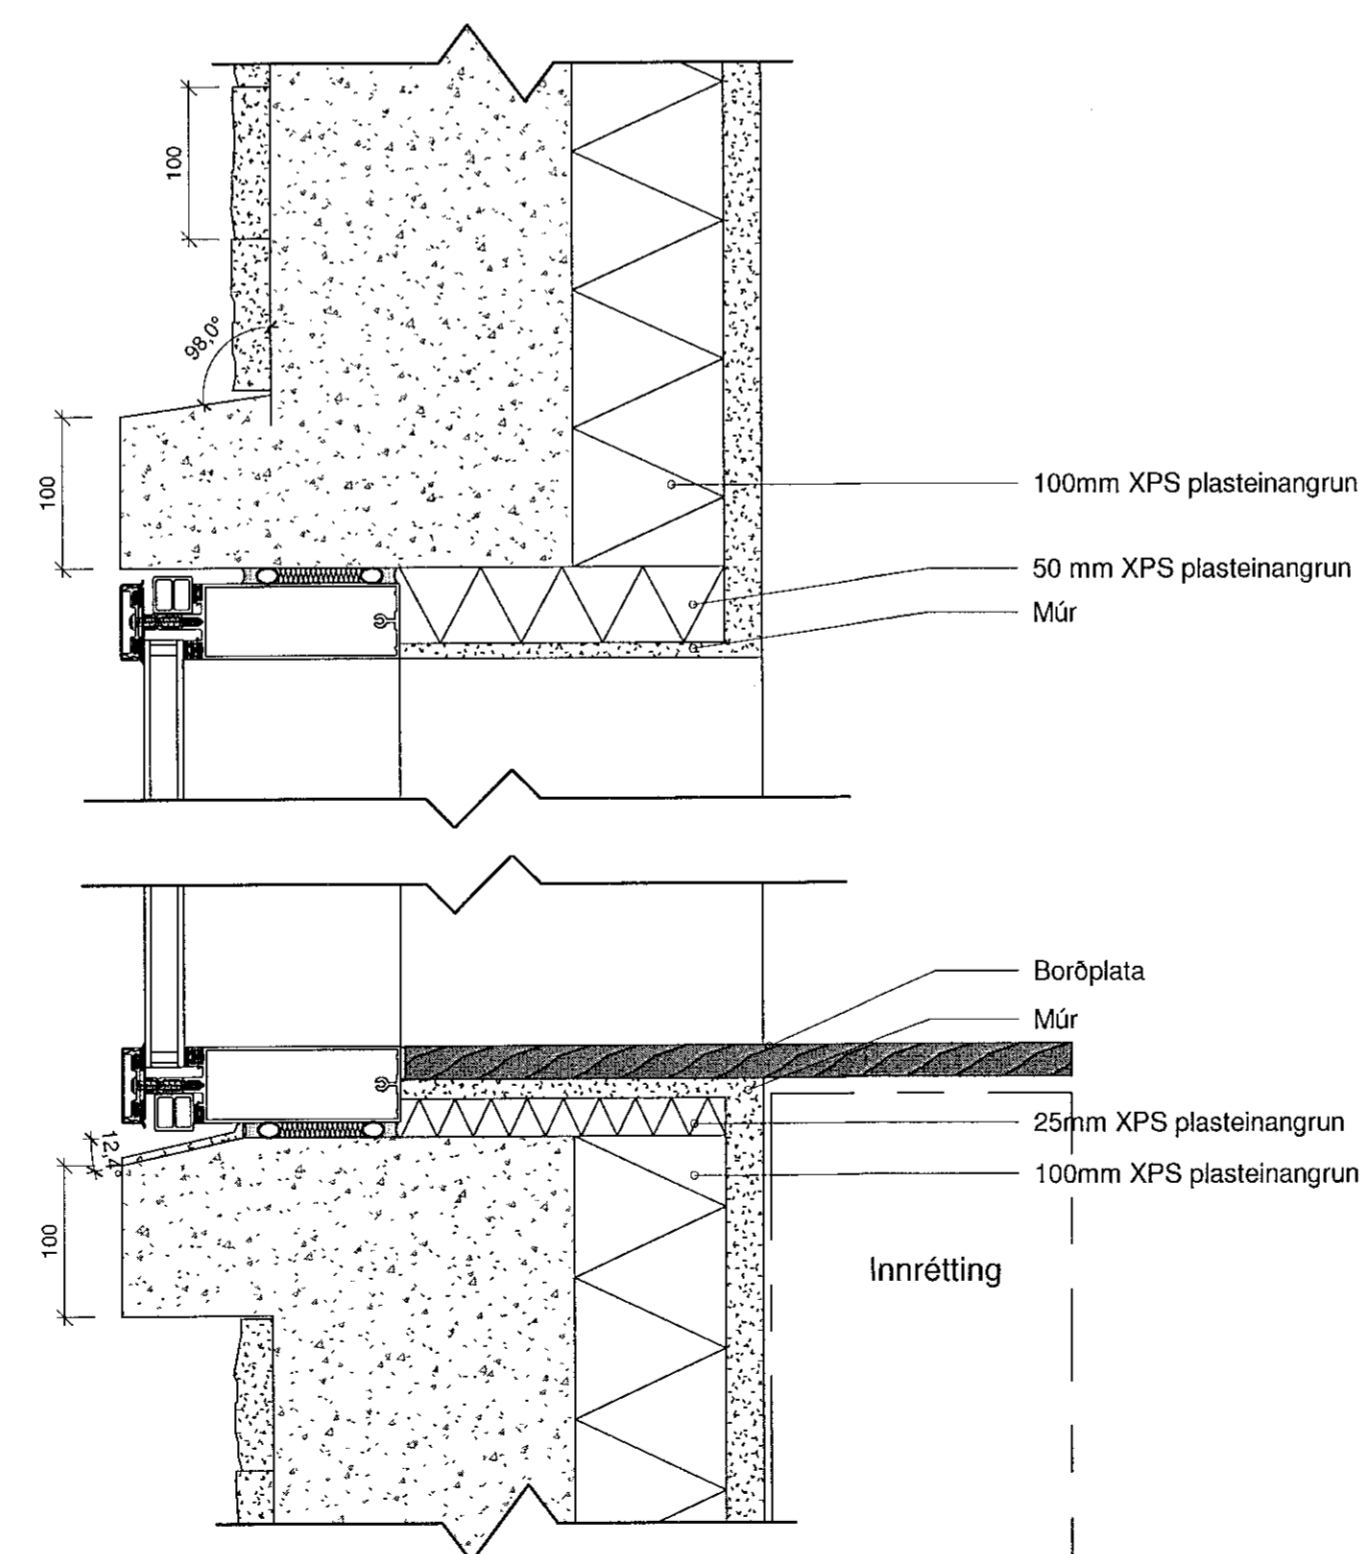

20 Lóðrétt deili - útdreginn gluggi - eldhús  
1:5

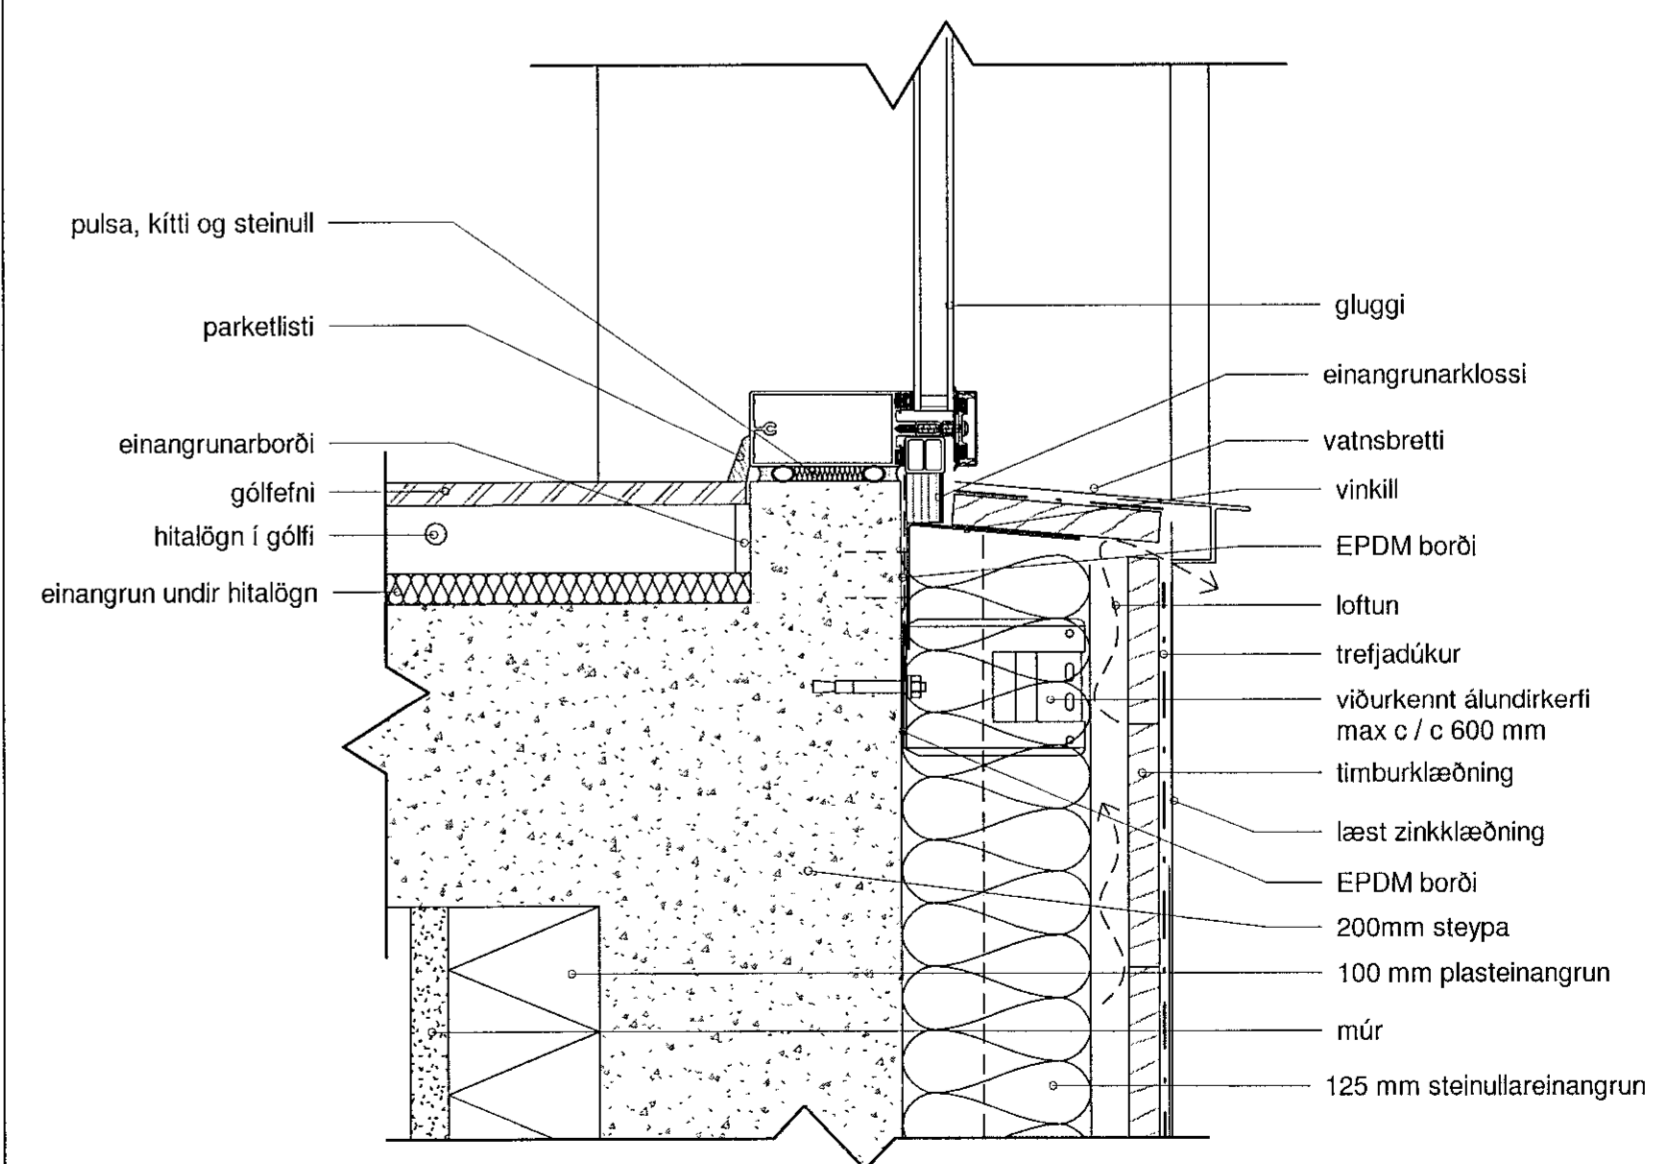

21 Lóðrétt deili - gólfisður gluggi  
1:5

A	20.12.2018	Verkefning útfeltn	ÖS
Útg.	Dags.	Skýring	Br.af.

Verkefni: **Hellubraut 5, Hafnarfirði**  
Einbýlishús  
Heimilisfang

Verkthluti: **Deili**

Teiknúmer: **4.05**

Verknúmer: **15021**

Staðgreinir: **1400-1-3670-0050**

Landnúmer: **227857**

Matsahluti: **01**

Mælikvarði: **1:5**

Hannað af: **HMH/RA**

Teiknað af:

Yfirferið af:

Dagsetning: **20.12.2018**

Útgáfa: **A**

Samþykkt: *Sigurður Steinar Jónsson*

**ARKÞING** BOLHOLT 8 - REYKJAVÍK  
Sími: 570 5700 - FAX: 5705701  
arkthing@arkthing.is - www.arkthing.is

SIQURÐUR HALLGRÍMSSON, 170753-3139 ARKITEKT  
HJÓRTUR PÁLSSON, 090152-4429 BYGG.FR.  
BIRKIR ARNASON, 200787-3159 BYGG.FR.  
HALLUR KRISIMUNDSSON, 220573-3899 BYGG.FR.  
HELGI MAR HALLGRÍMSSON, 210279-3429 ARKITEKT

ÞÉTTUR ASHUR ÉR ALNÆTT A TEKINGUM - FÖLÐUÐER HAD SKRILEGI SAMÞYKKT

