


AFSTÖÐUMYND
1:500

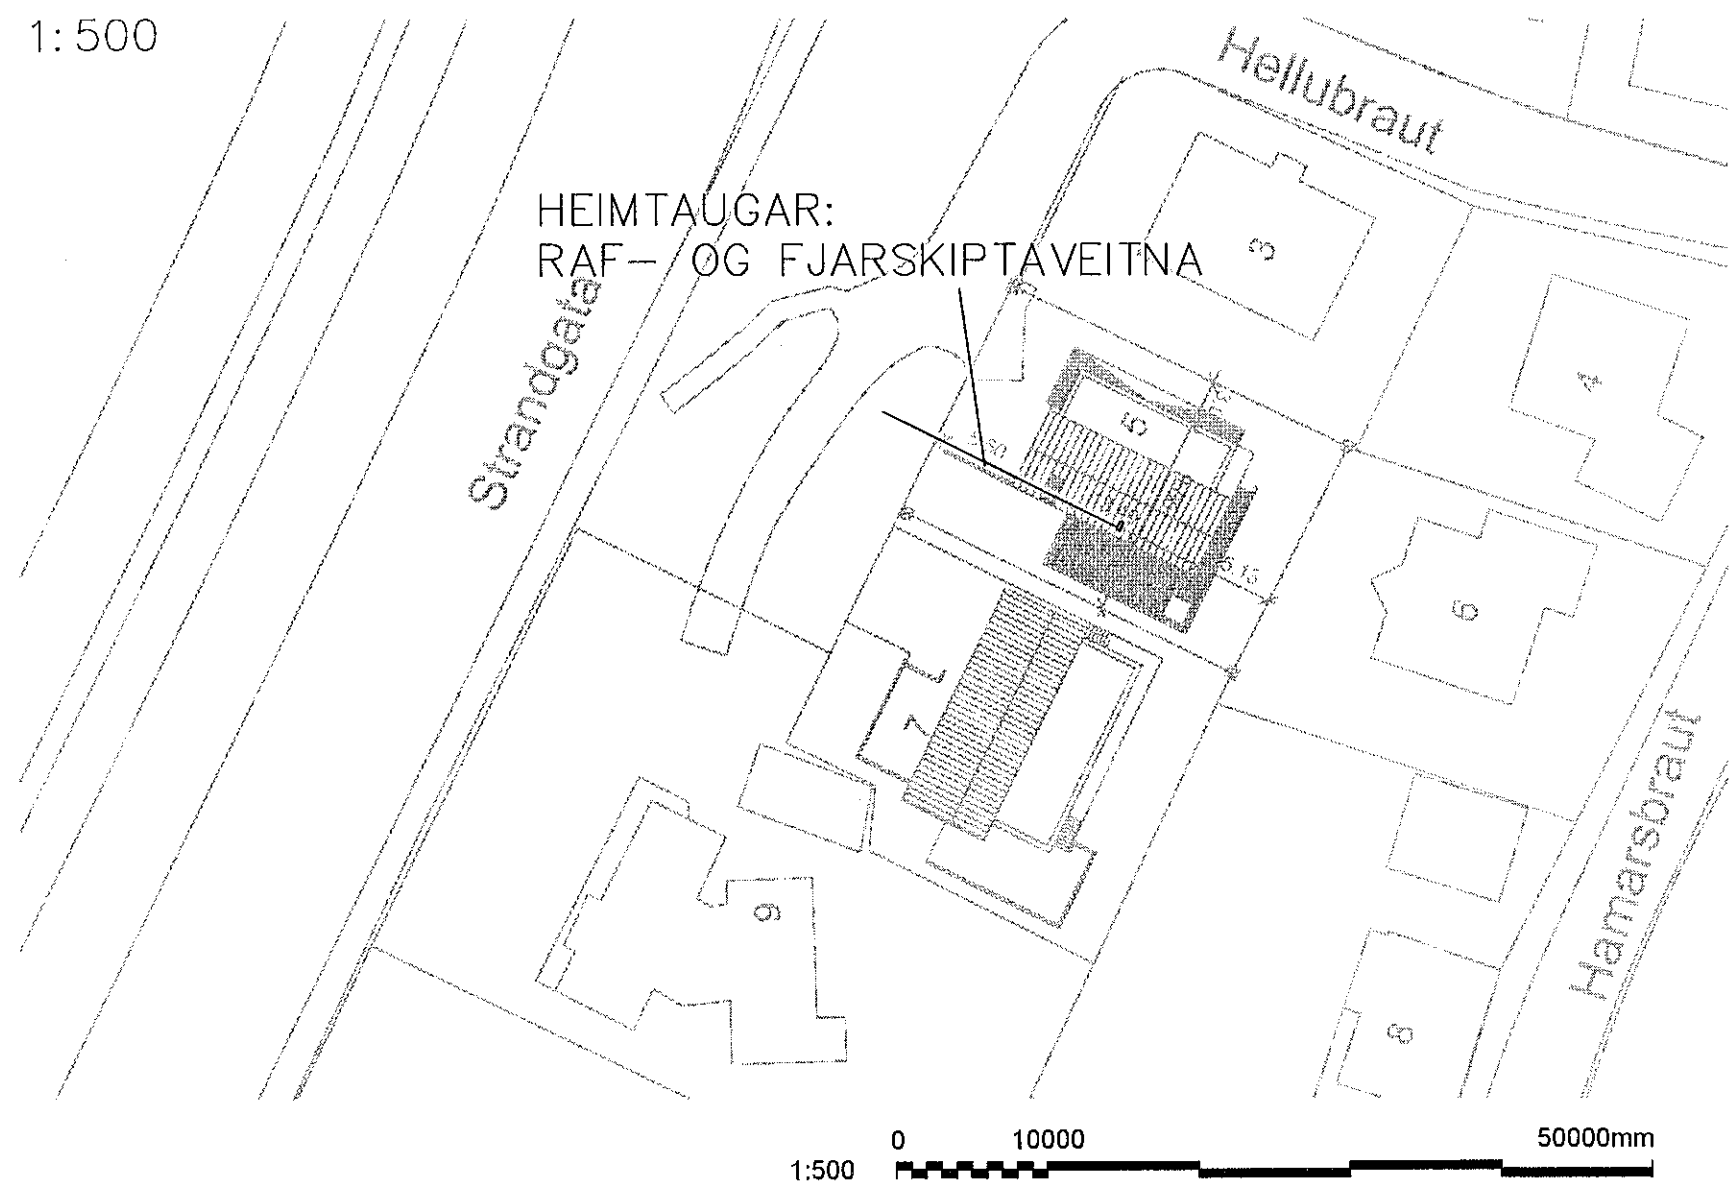


Samþykkt þann
05 JUL 2019
Byggingarfulltrúinn í Hainarlíðu,
F.h. Sigurður Steinar Jónsson


UNDIRRITUN SAMRÆMINGARHÖNNUNAR

Ágúst Þ. Þórunn


GRUNNMYND 1.HÆÐ
1:50

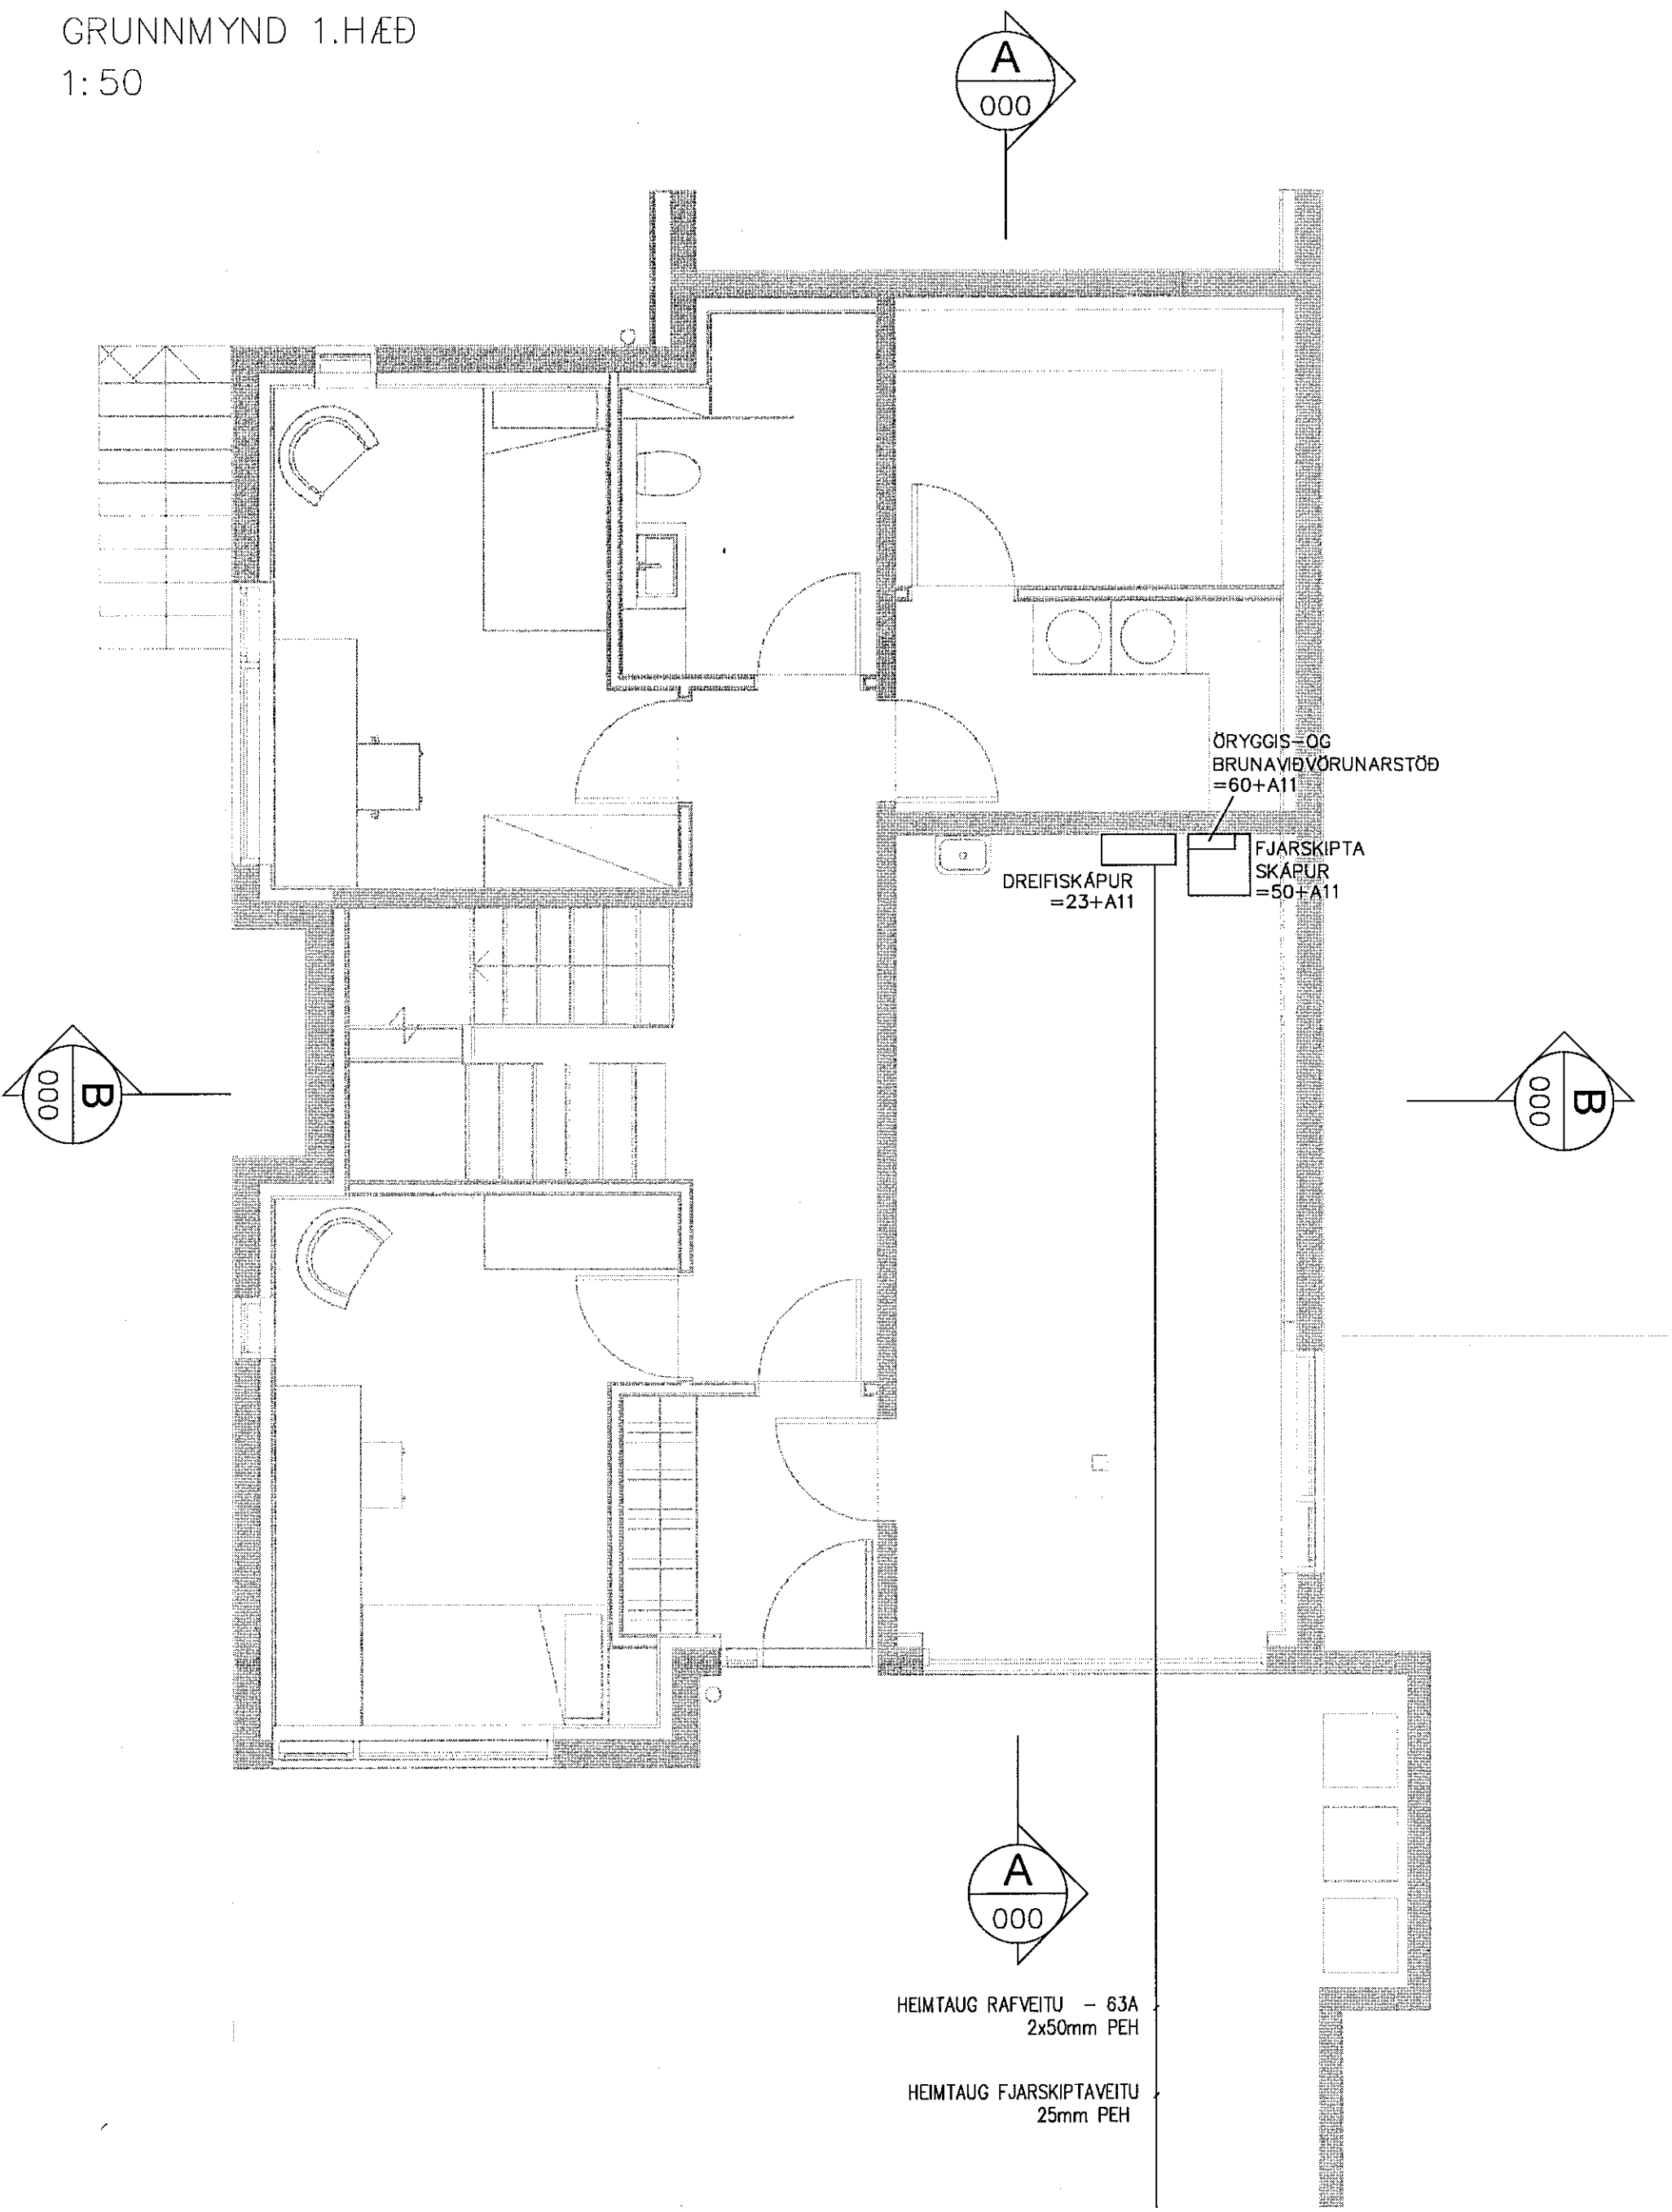

SNID A-A
1:50

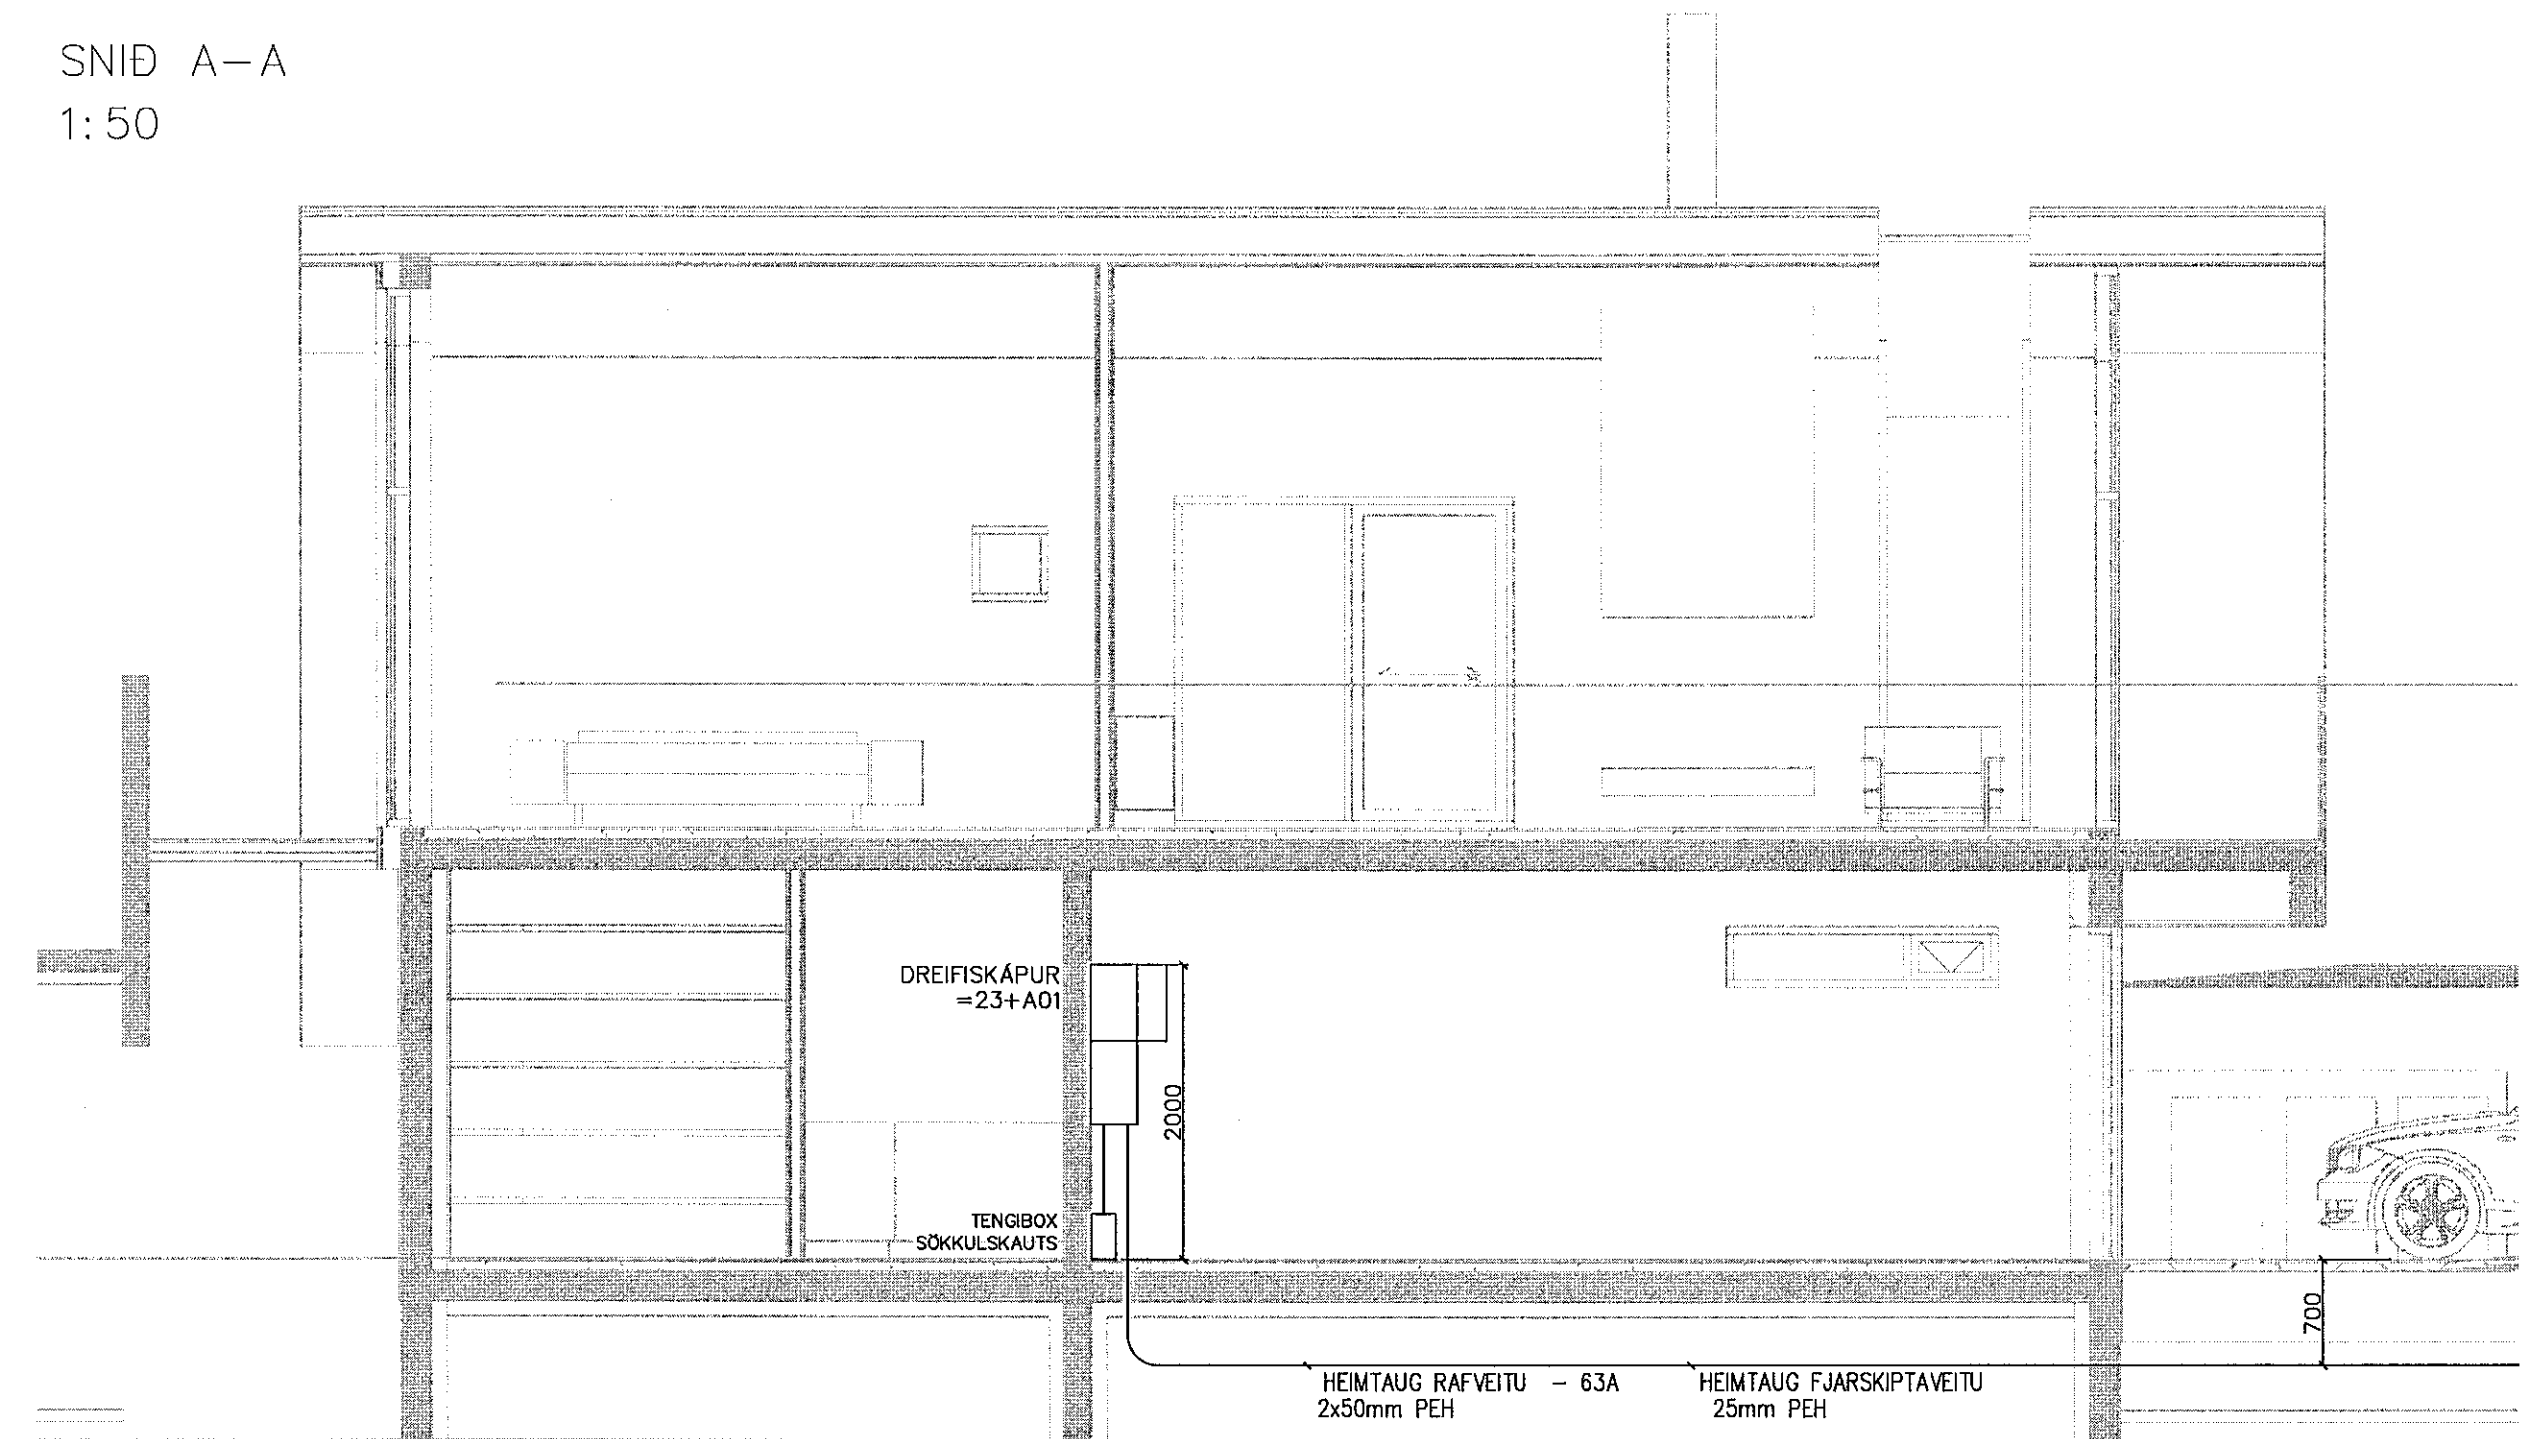

SNID B-B
1:50

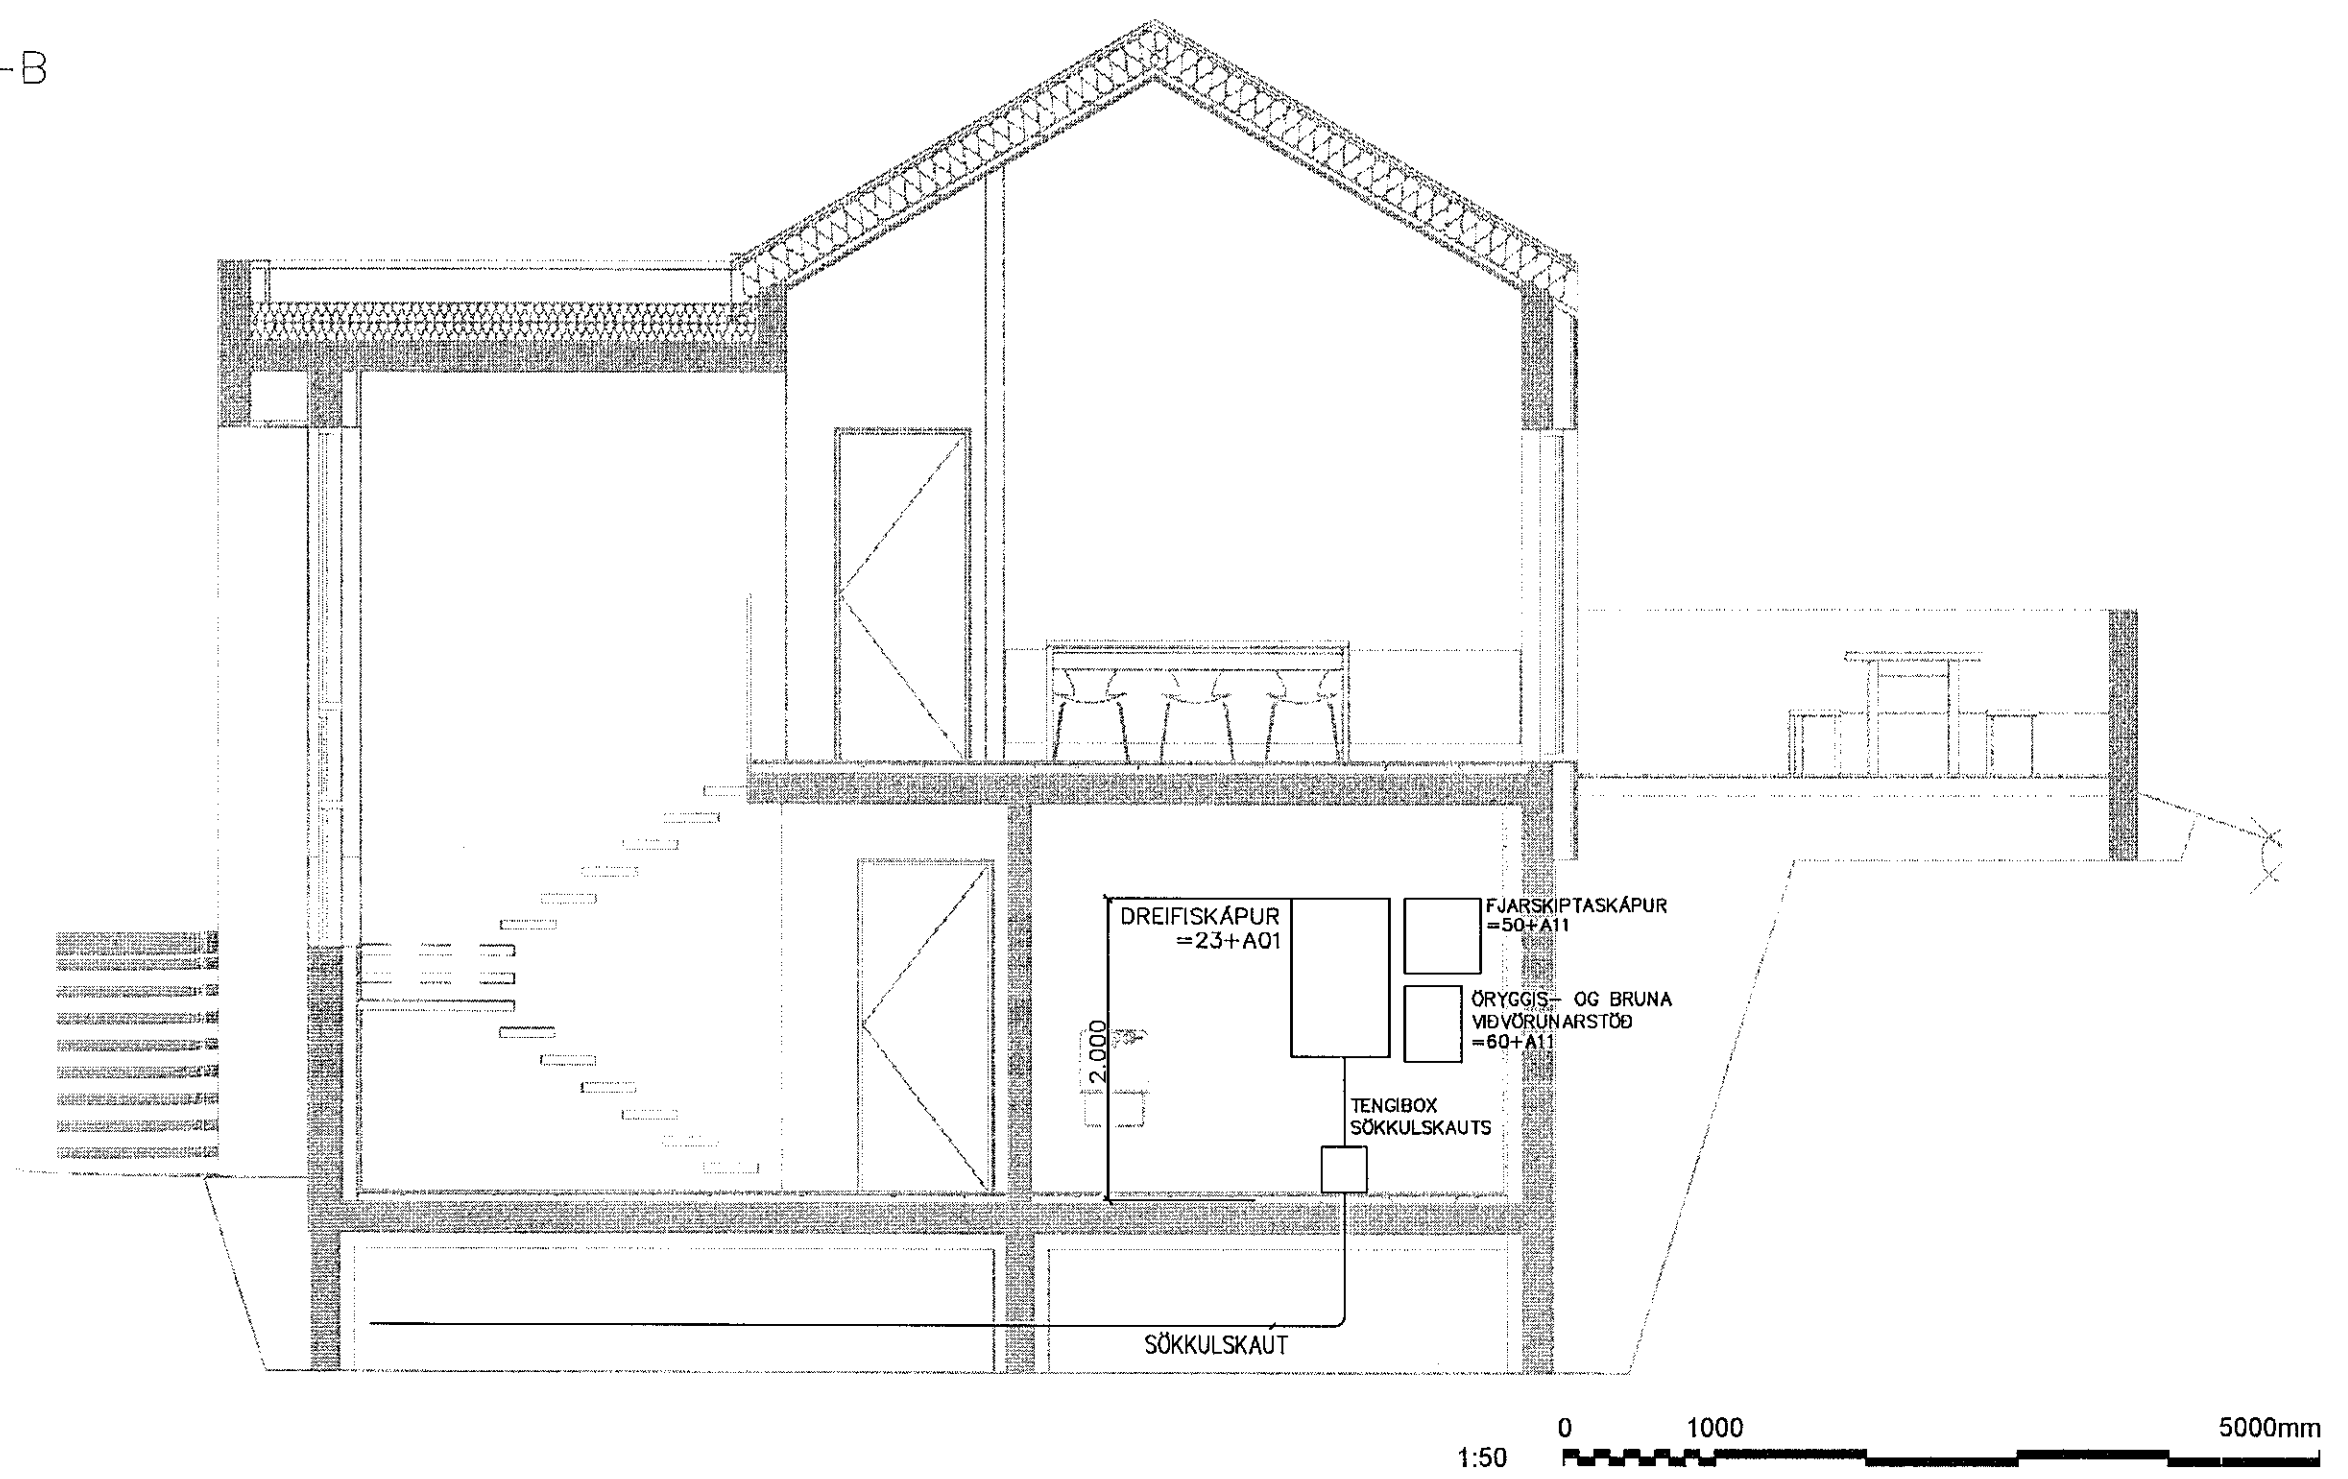

HEIMTAUG RAFVEITU - 63A
2x50mm PEH

HEIMTAUG FJARSKIPTAVEITU
25mm PEH

ÚTG. DAGS	SKÝRINGAR	TEIK. HANN RÝNT SAMP.	ÚTG. DAGS	SKÝRINGAR	TEIK. HANN RÝNT SAMP.	LISKA	ÚTG. DAGS	HANNAÐ	MÆLIKVARÐI	HELLUBRAUT 5, 220 HFJ. EINBÝLISHÚS Rafagnir Aðallagnaleiðir Grunnmyndir
2019-06-27							2019-06-27	ÞGH	1:50/A1	
YFIRFARIÐ			ÚTG. DAGS	SKÝRINGAR	TEIK. HANN RÝNT SAMP.	SÍMI: 416 0600 - NETFANG: liska@liska.is - www.liska.is	GLS	TEIKNAD	1:500/A1	VERKFRANG
								SHE		1908 TEIKNING
							SAMPYKKT: Guðjón L. Sigurðsson		kt:080655-4609	04.5.001

©2019 afrit og allur teikningar, að hluta eða í heild er það eðlilegt leyfi höfundar