
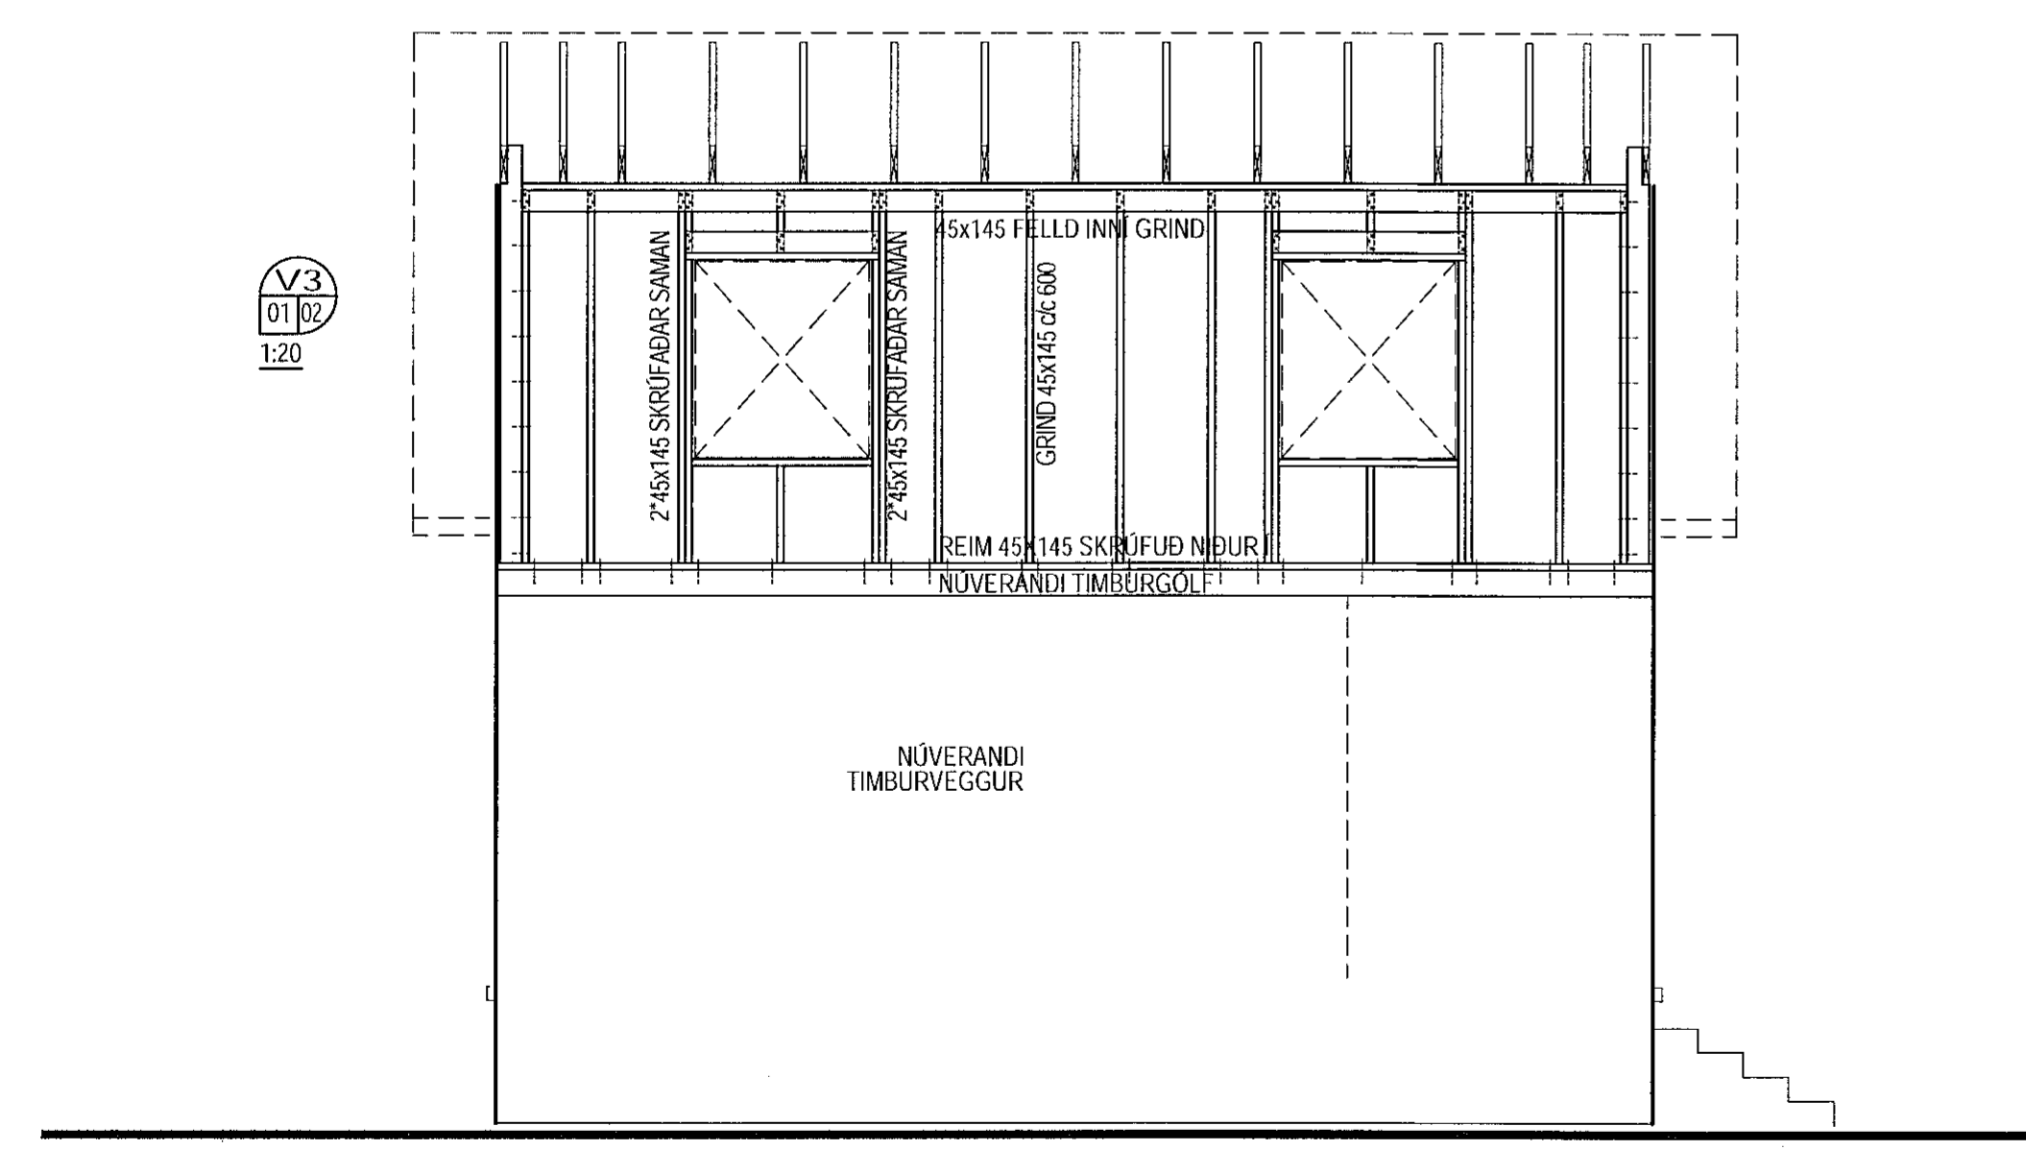
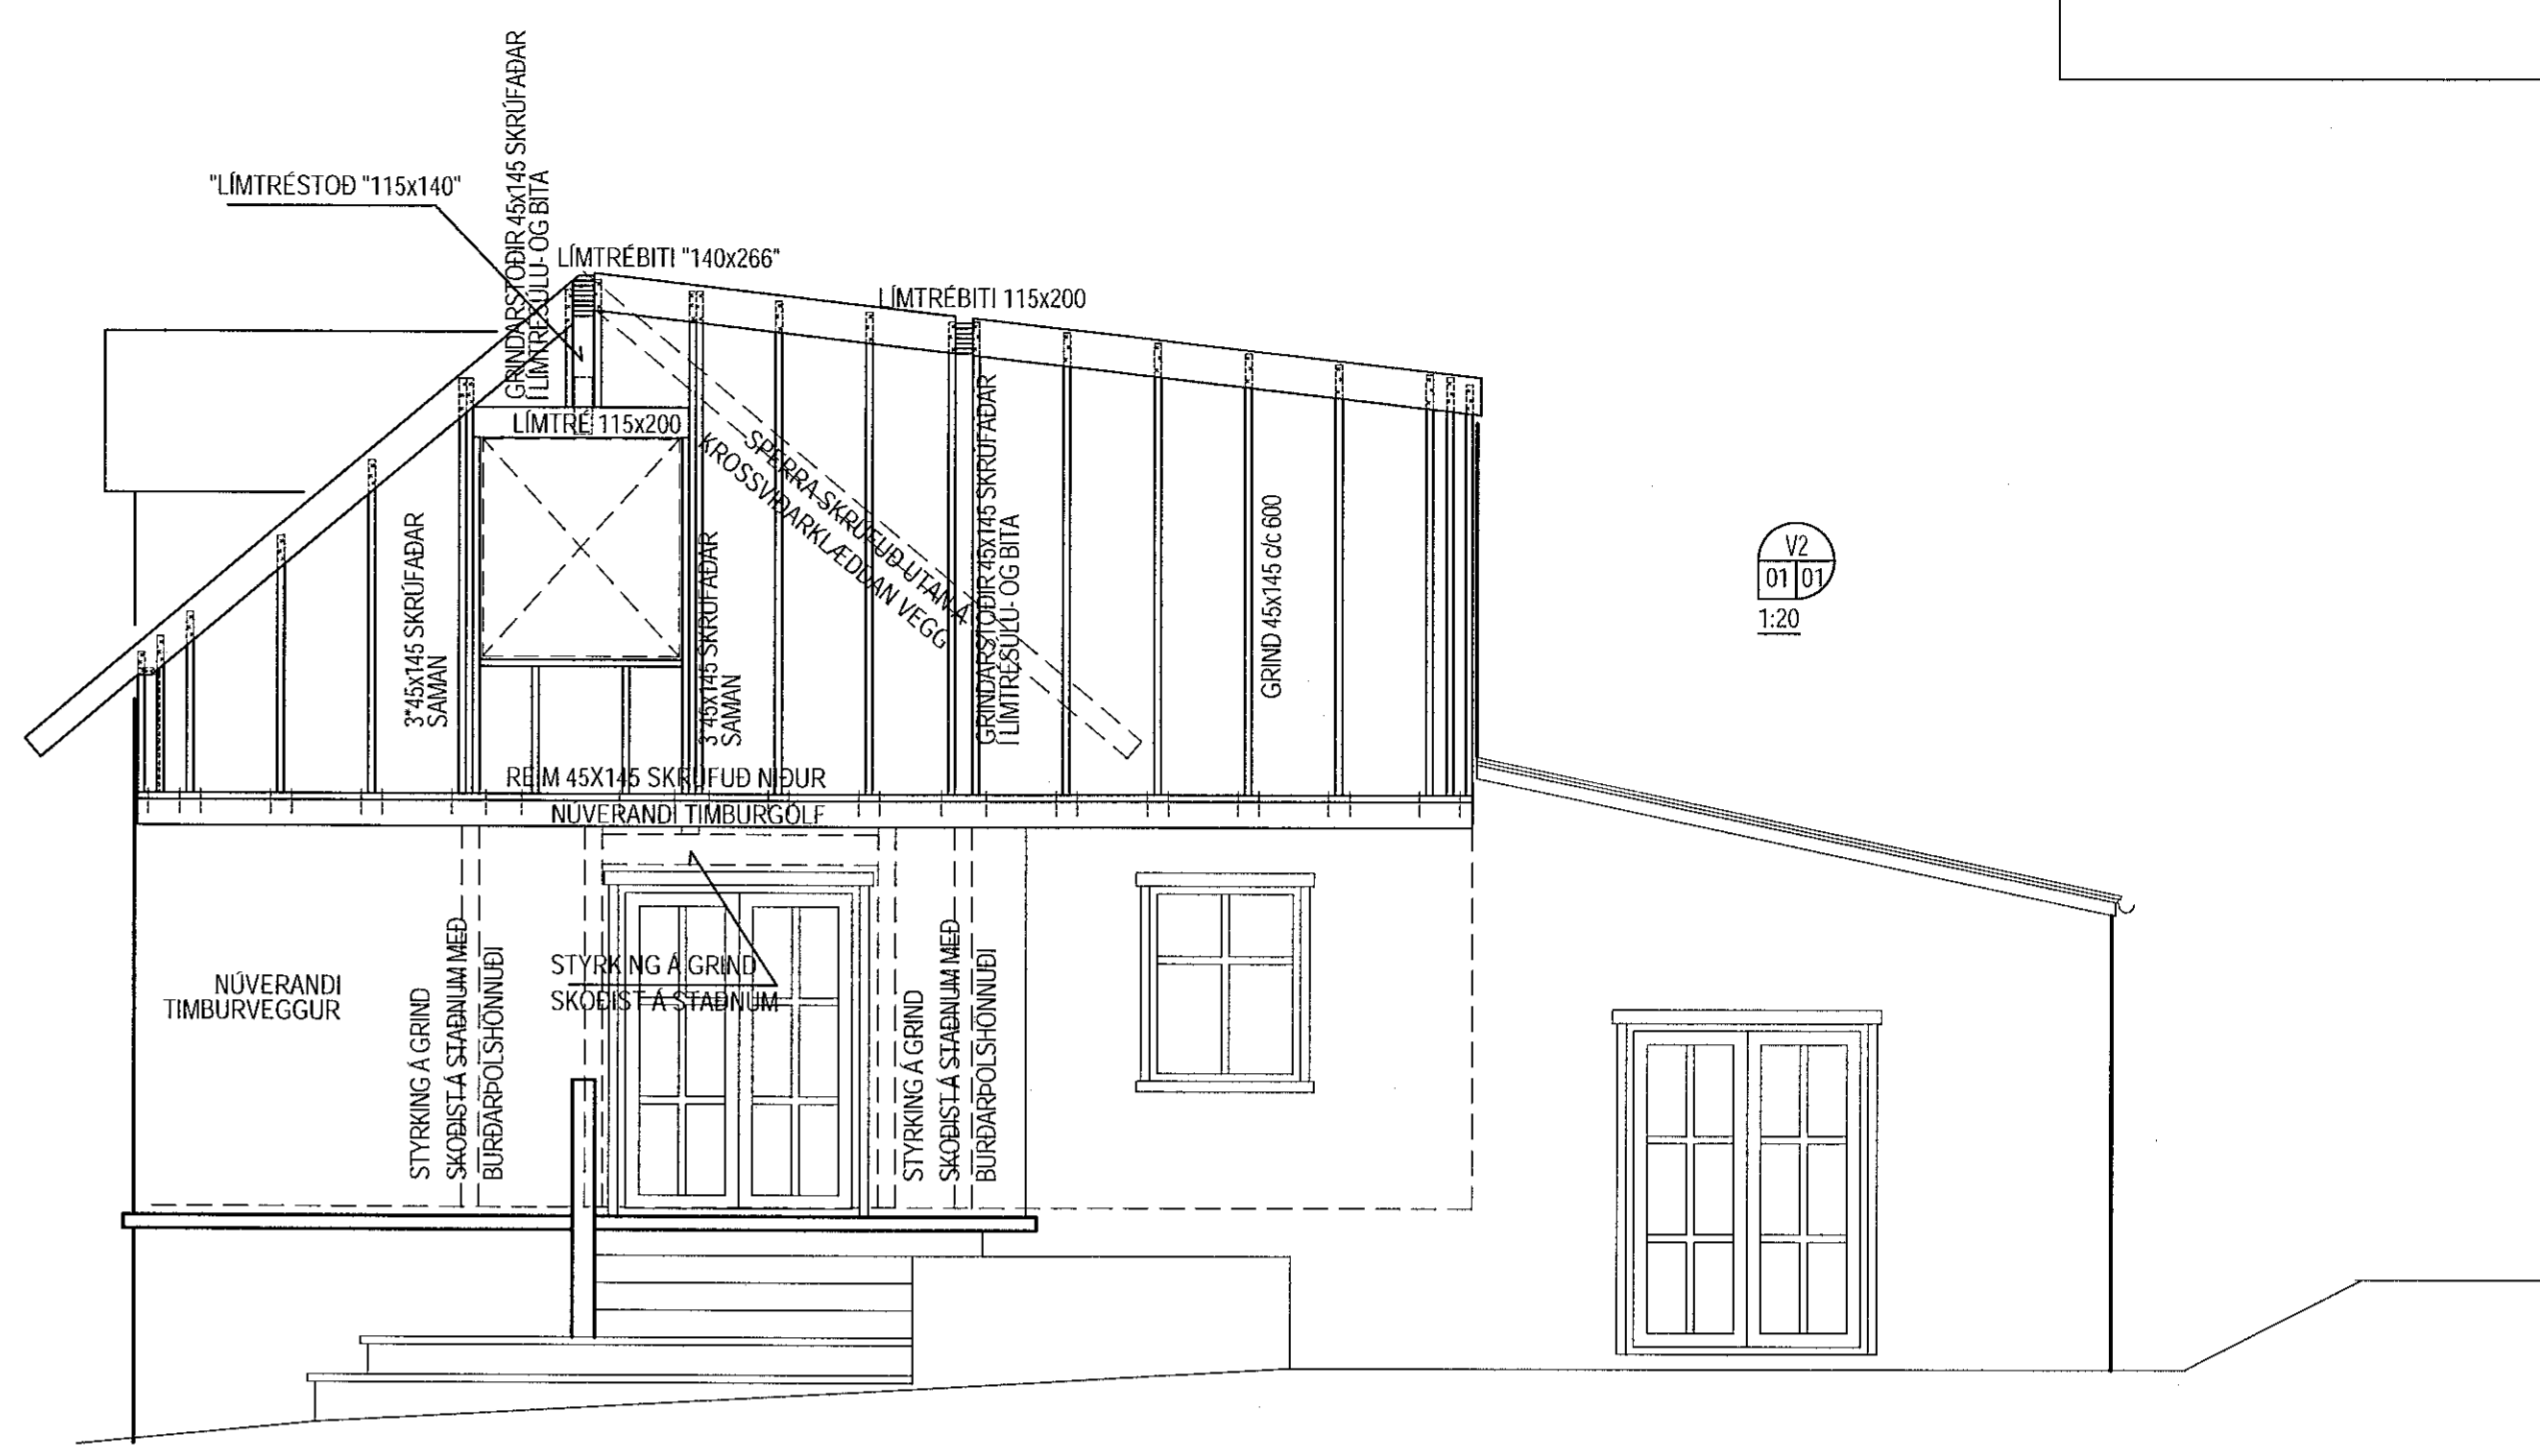



Samþykkt þann
26 AUG 2019
Byggingarfulltrúinn í Hafnarfjörð
F.h. Sigurður Steinar Jónsson

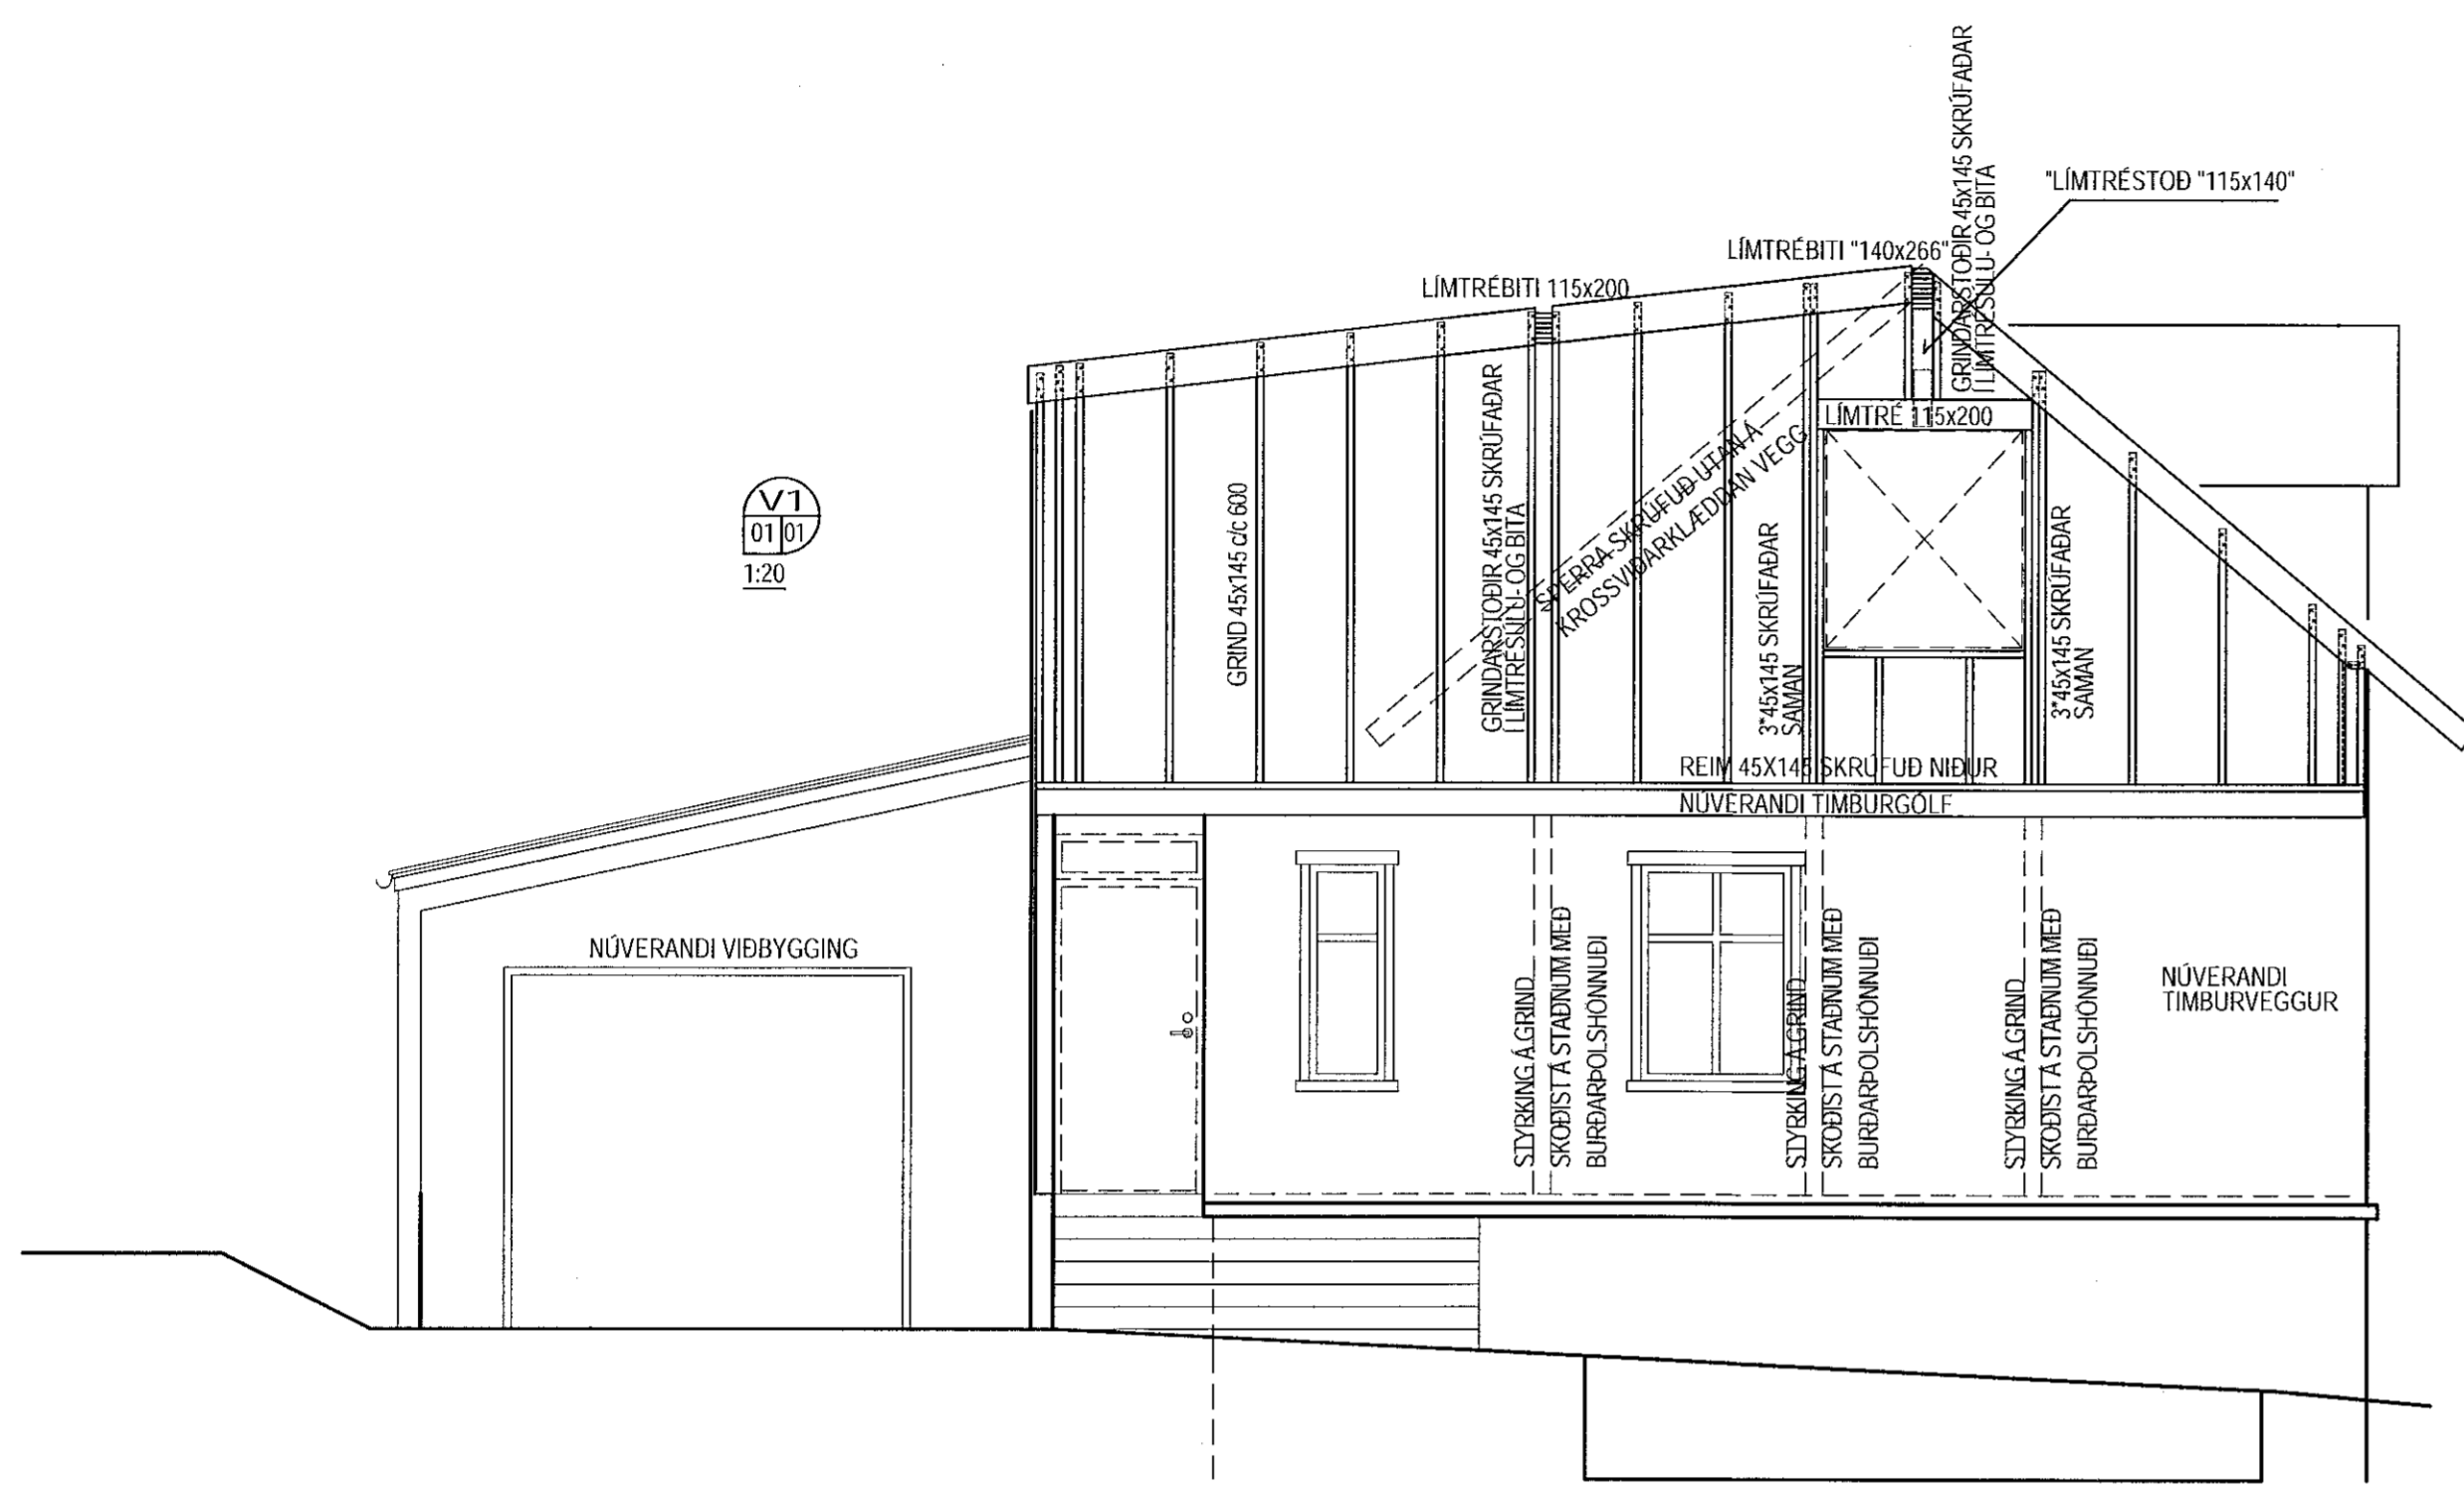

LOFTUN OG FRÁGANGUR ÞAKKANTS, SJÁ TEKNINGAR ARKITEKTS.

ÞAR SEM TIMBUR KEMUR AD STEYPU SKAL SETJA ASFALTÞAPPA Á MILLI STEINS OG TIMBURS.

LÉTTA ÚTVEGGI SKAL KLÆÐA MÍÐ 9mm 3Þ LAGA GRÉNKROSSVIÐ. NEGLDUM VÍÐ STÖÐIR MÍÐ BYSSUSÁUM c/c150. ÚTAN VÍÐ KROSSVIÐ KOMA LÆRRETTAR LEKTUR 32x70 c/c600 SEM SKRÖFAST VÍÐ GRIND.

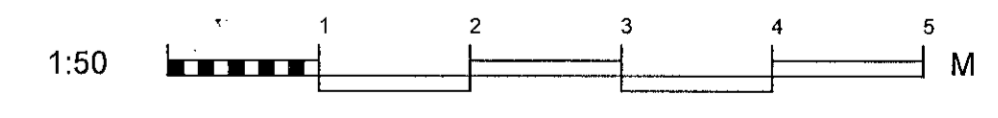

Alvina Þorlacos
Hafnarfjörður
810392689

URGAFA	LAGS	NAFN	THVAND JLS	TEKNIÐ JLS	MÍÐ 1:50	VERND V17-046
			SKAÐ	SKAÐ	SKAÐ	TEKNIÐ NÚ
			REIÐ JÓN L. STEINARSSON	REIÐ BURÐUR	LAGS 25.06.2019	B 02

Hverfisgata 52 B, Hafnarfjörður
Endurnýjun þaks
Burðarvirki
Grindarásyndir

VERKFRÆÐISTOFA FRV
TRYGGVAGATA 11, 101 REYKJAVÍK
SÍM: 561 9040, NETFANG: vidsja@vidsja.is
www.vidsja.is