




NÝJAR STODIR Á JARÐHÆÐ
GRUNNMYND 1:50

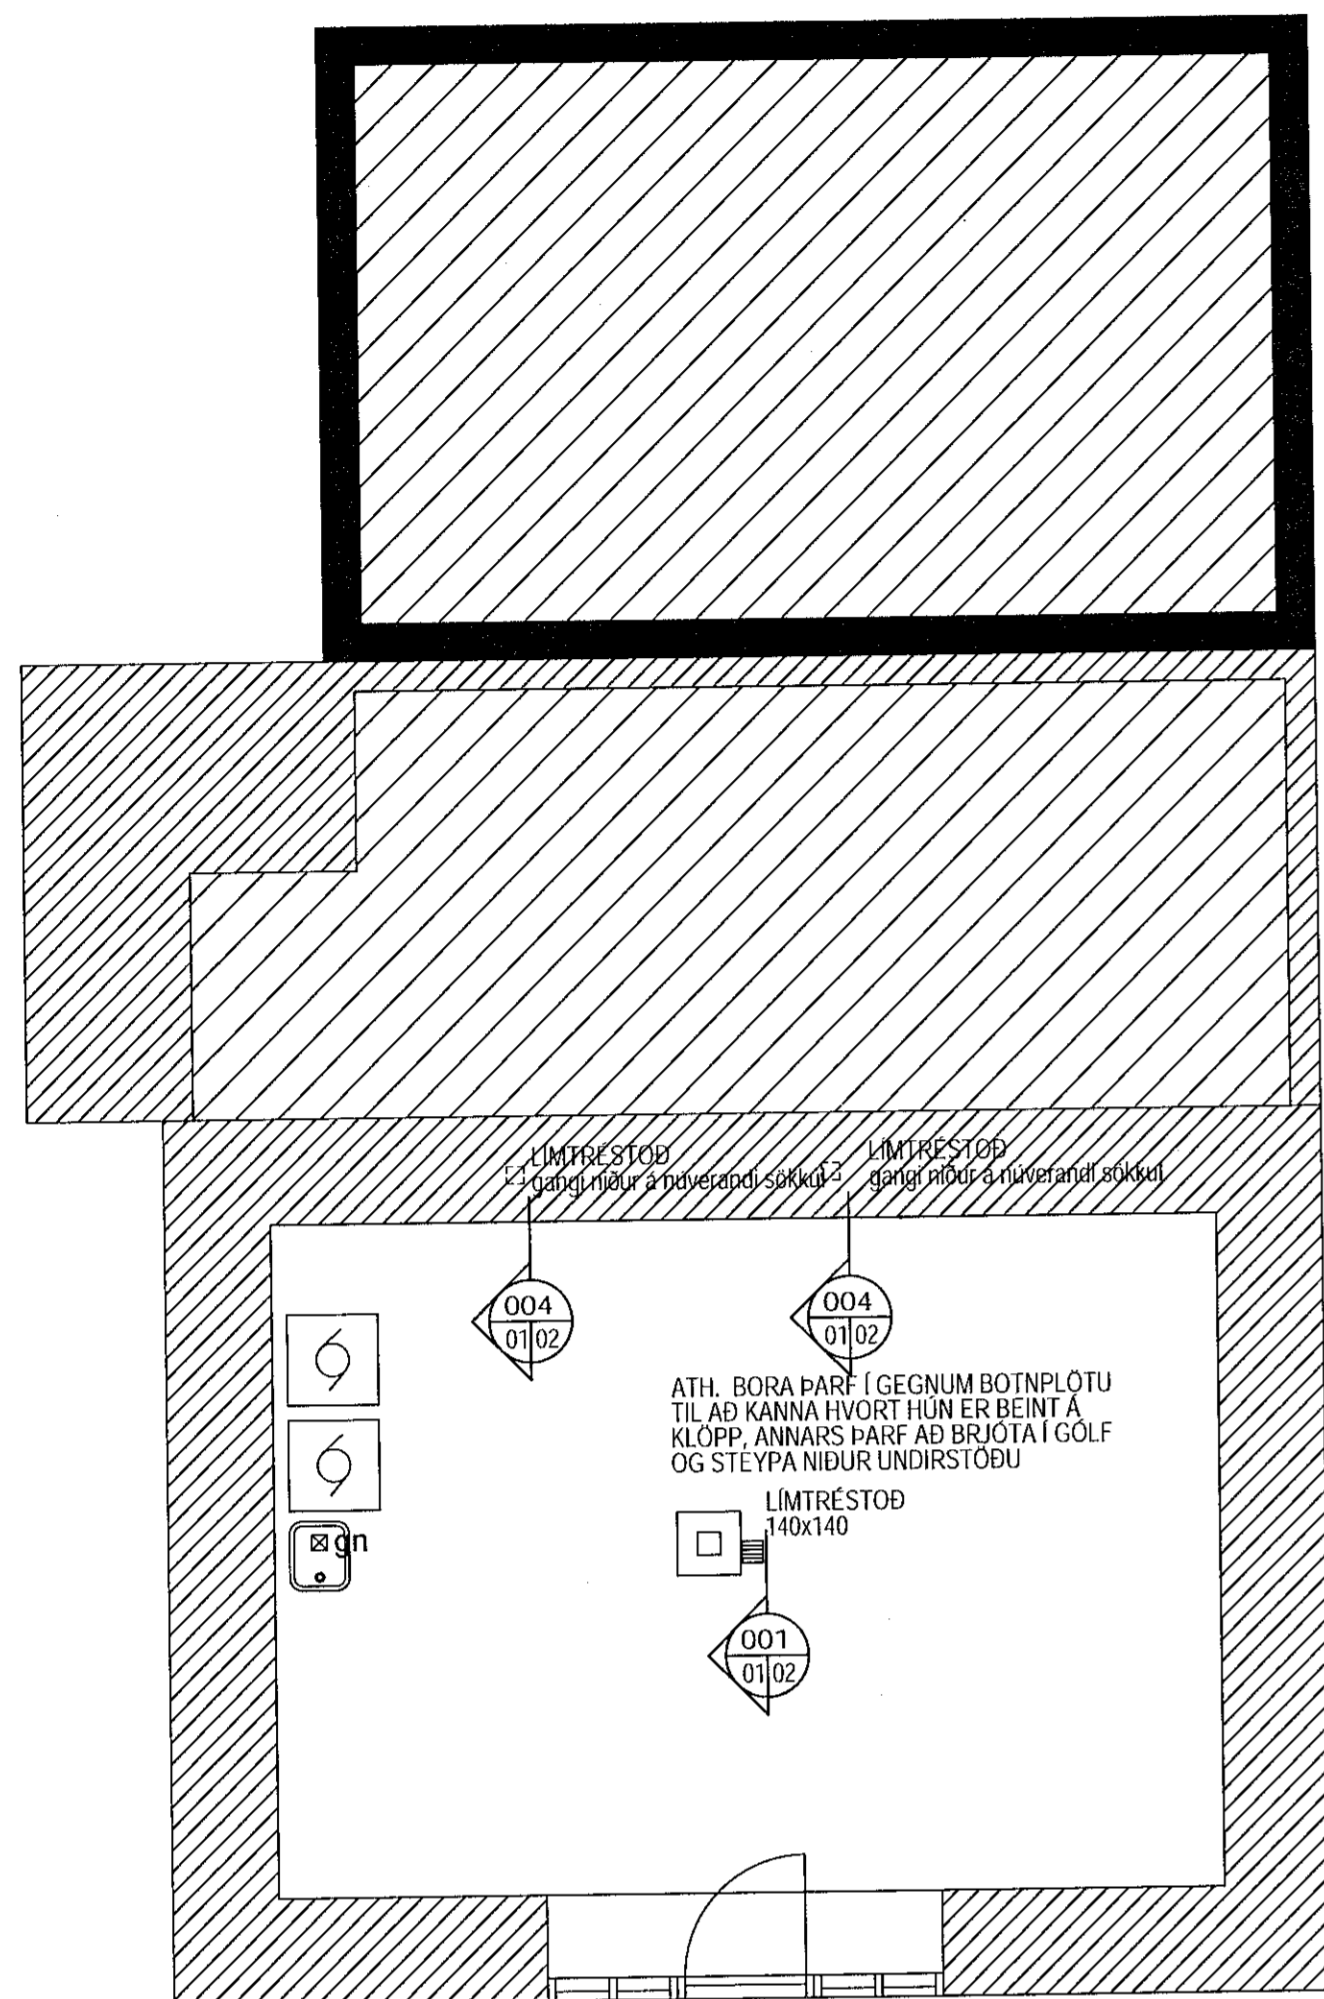

NÝJAR STODIR Á 1. HÆÐ
GRUNNMYND 1:50

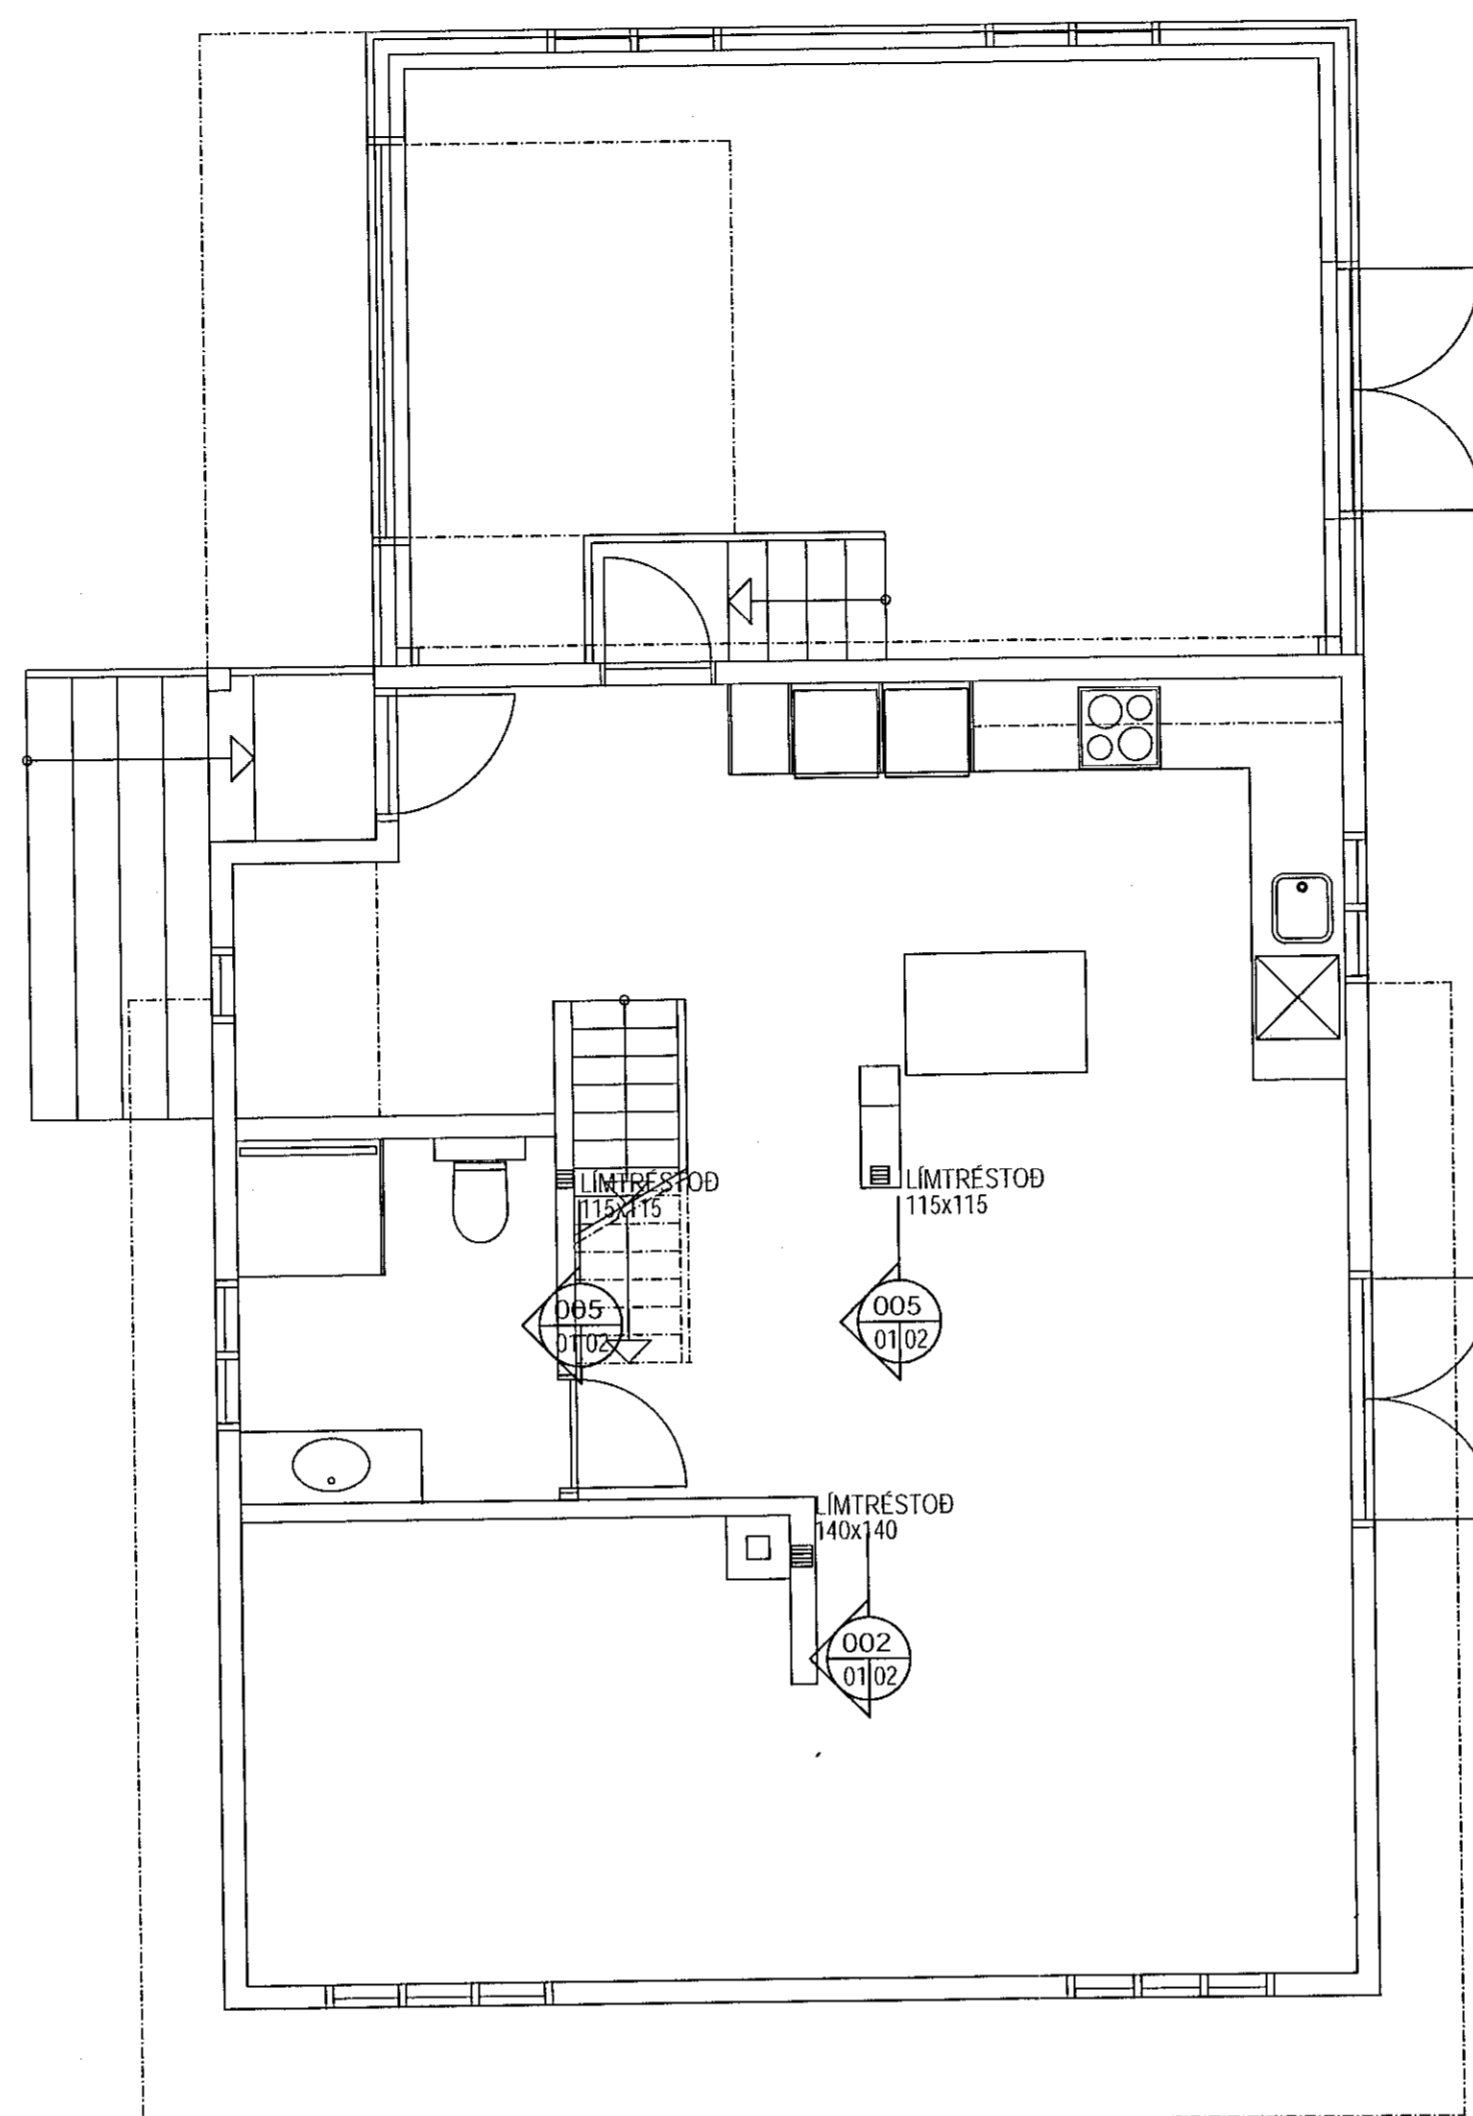


ÞAKVIRKI - GRUNNMYND 1:50

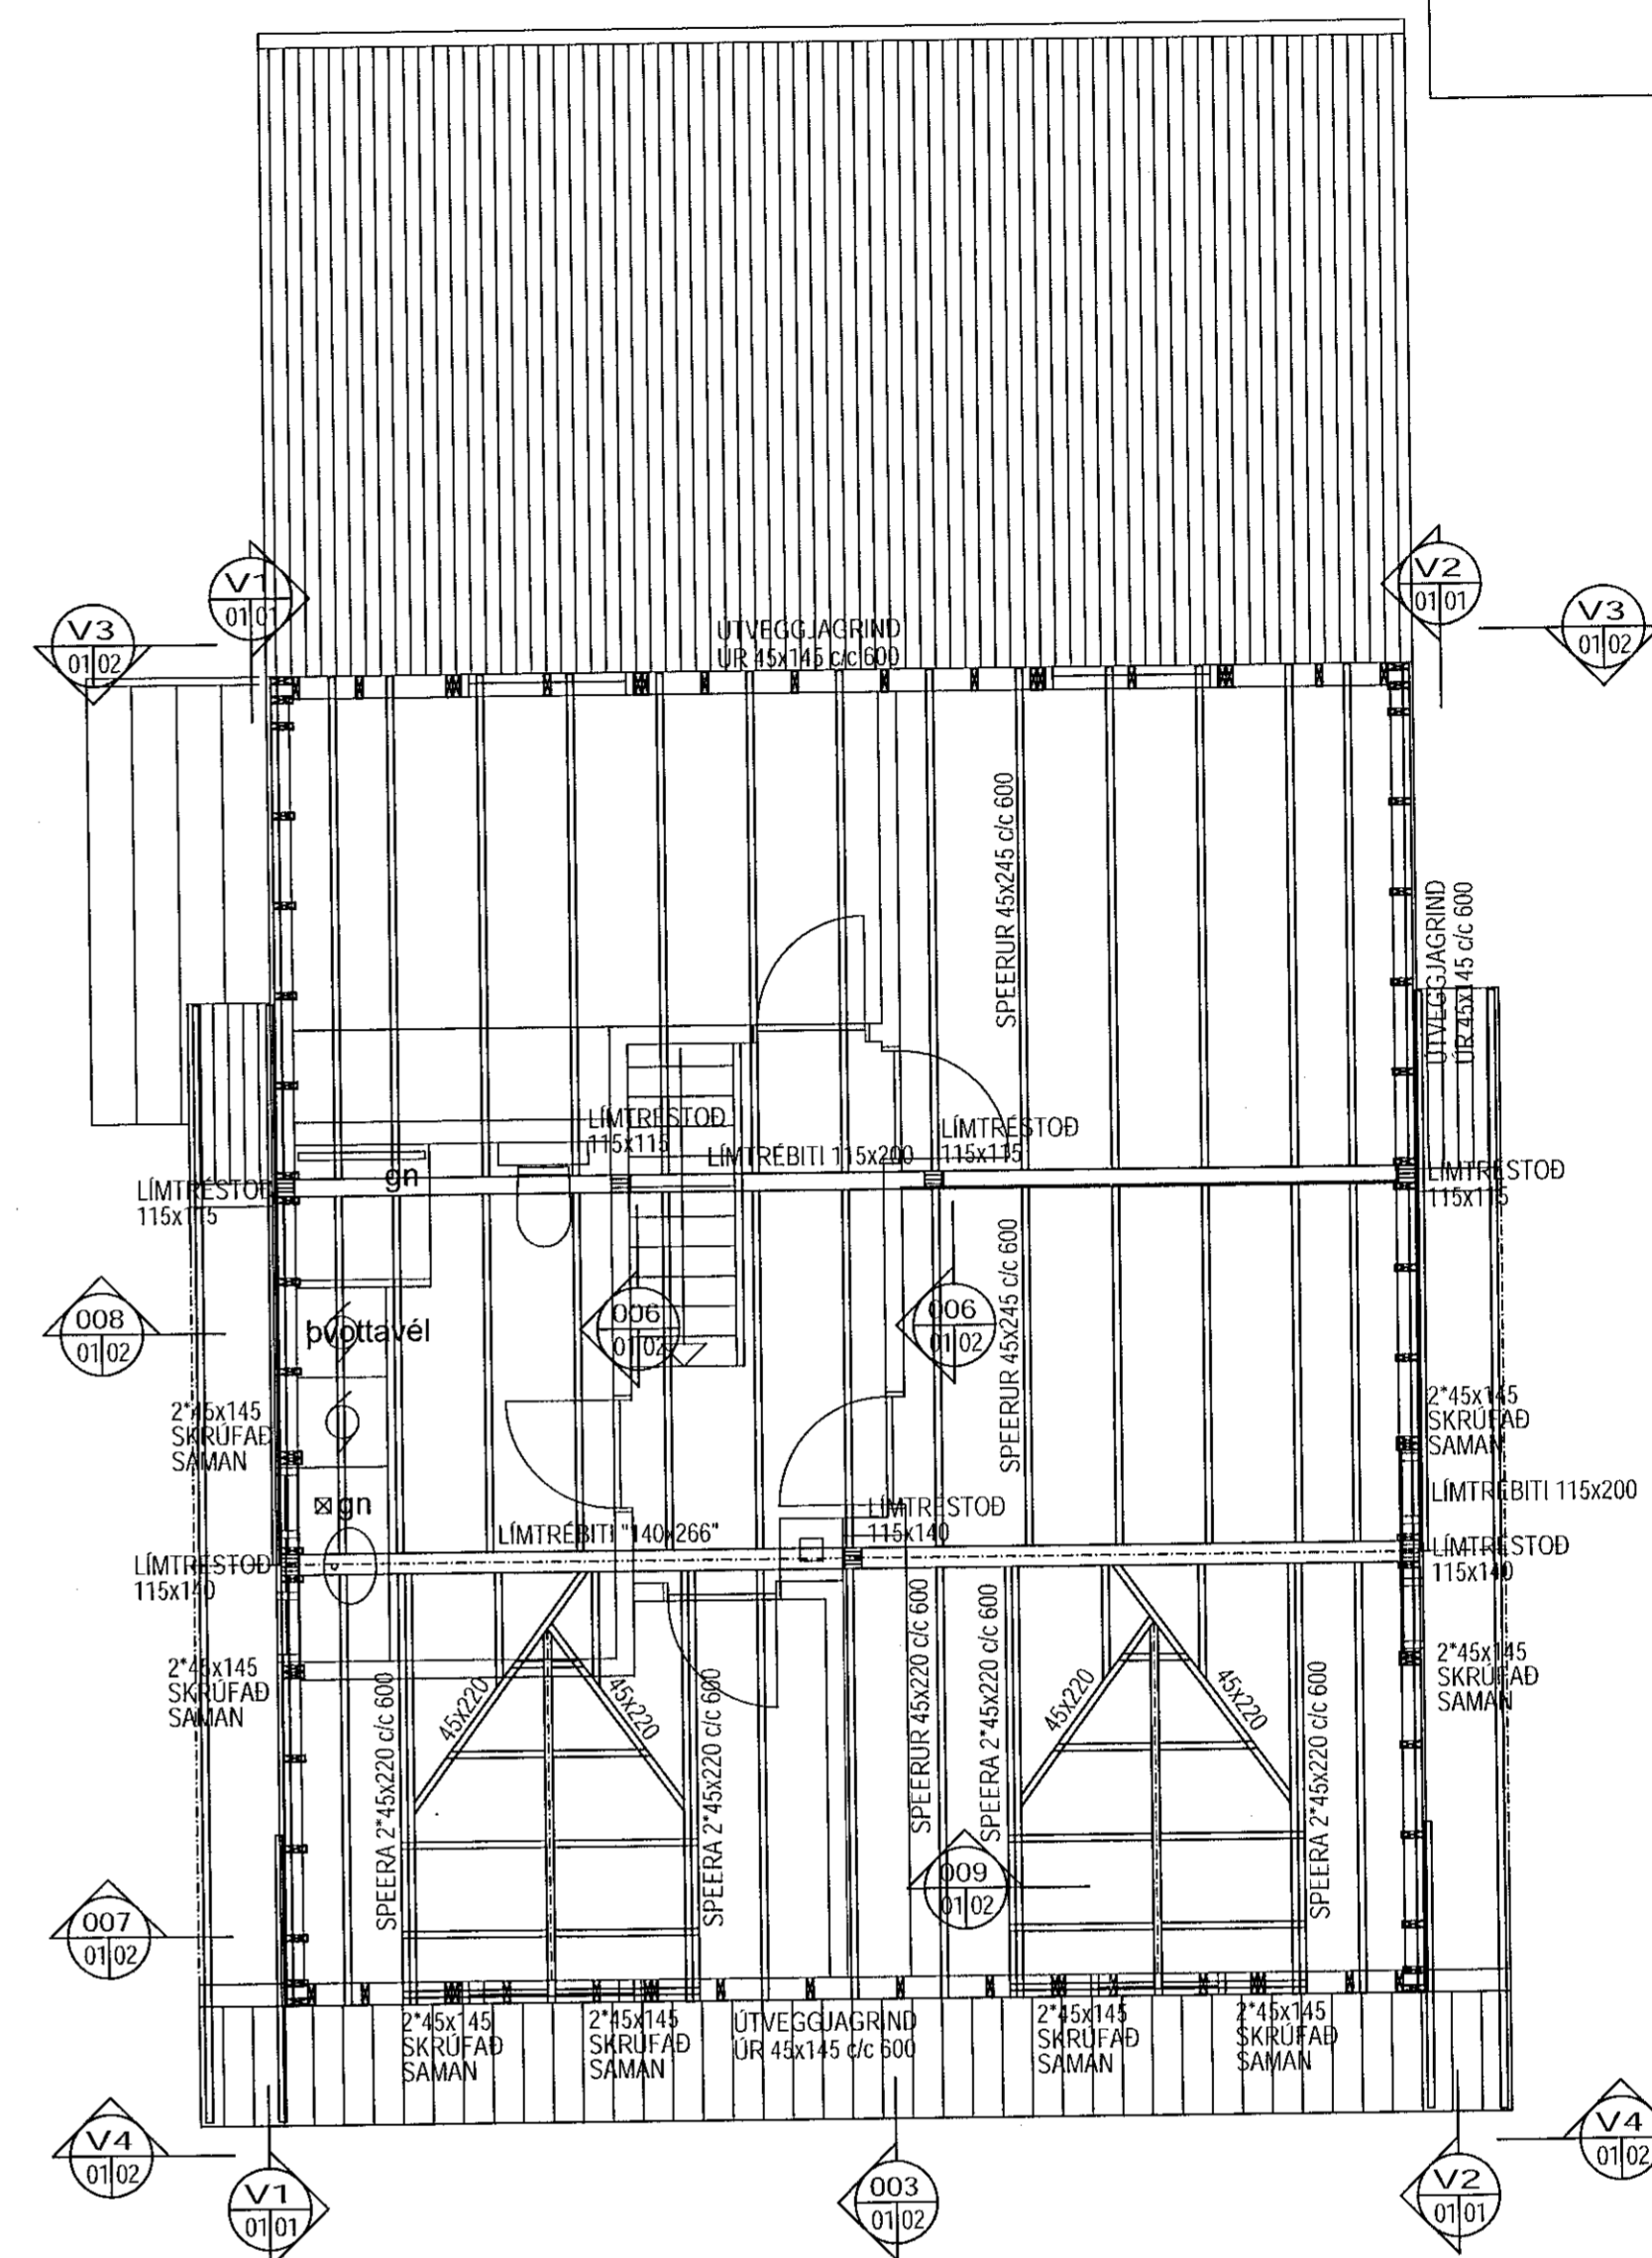

Sampykkt þann
26 AUG 2019
Byggingarfulltrúinn í Hafnarfjörðum
F.h. Sigurður Steinar Jónsson

LOFTUN OG FRÁGANGUR ÞAKKANTS, SJÁ TEIKNINGAR ARKITEKTS.
ÞAR SEM TIMBUR KEMUR AÐ STEYPU SKAL SETJA ASFALTÞAPPA Á MILLI STEINS OG TIMBURS.
LÉTTA ÚTVEGGI SKAL KLÆDA MEÐ 9mm þjá LAGA GRENNKROSSVIÐ. NEGLDUM VID STODIR MED BYSSUSAUM c/c150. UTAN VID KROSSVIÐ KOMA LARETTAR LEKTUR 32x70 c/c600 SEM SKRUFEST VID GRIND.

SJÁ GRINDARÁSYNDIR Á TEIKNINGU B02

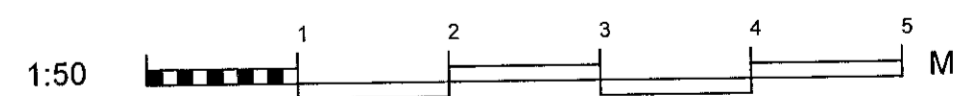

Hverfisgata 52 B, Hafnarfjörður
Endurnýjun þaks
Burðarvirki
Grunnmyndir

Alfína Þorvaldsson
0810.33.2629
81242-4263



VERND	JLS	TEKNI	JLS	MÁL	1:50	VERNAL	V17046
SAM	Jon L.	ÞAK	Jon L.	SKR	Burður	TEKNI	B01
VIÐFA		ÞAGS.	NNN	KEFAN	Jon L.	LAGS	25.06.2019