

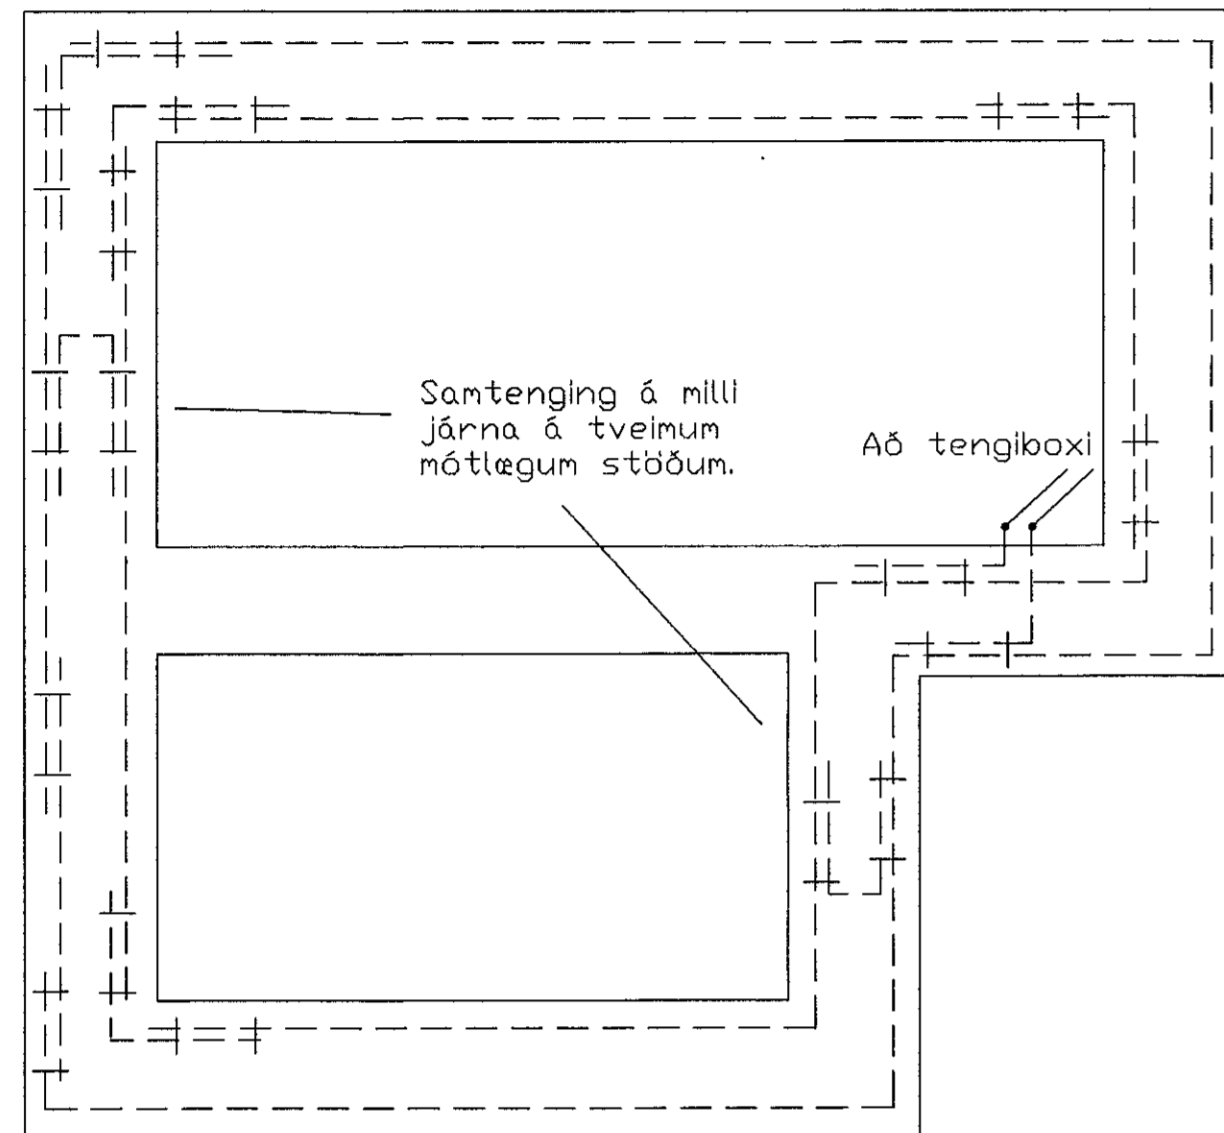


# Sökkulskaut

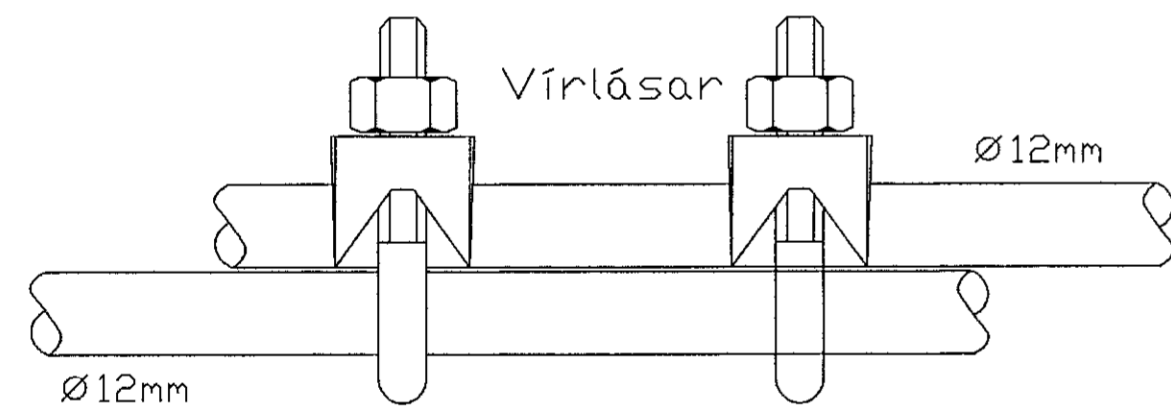


Grunnmynd sökkulveggja

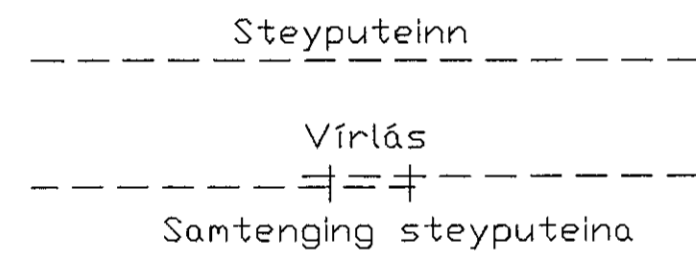

Samtenging steyputeina


Setja skal tvo vírlása á hver sanskeyti

Tengja skal saman tvö neðstu járnin í sökkulveggjum allan úthringinn og að upptaki í tengibox. Í raðhús, parhús og hlöðstæð hús er leiðlegt að tengja sameigilegan úthring en tengibox og tenging verði við hverja heimtaug.

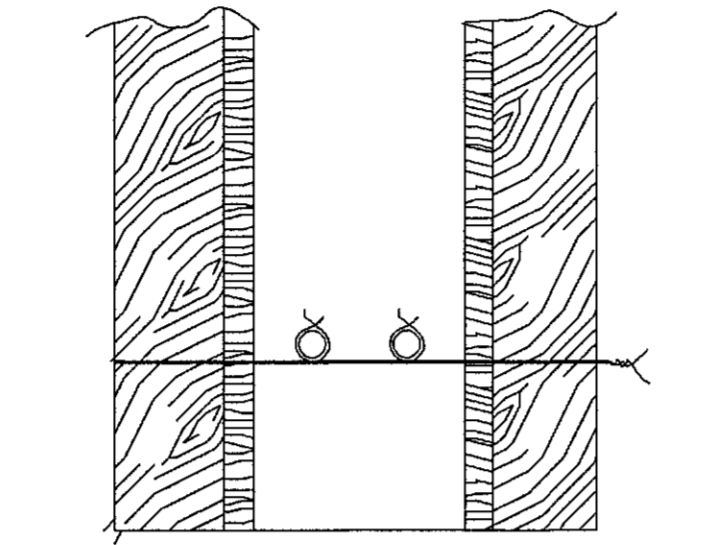


Snið í sökkulvegg

Sýnd eru 2 neðstu steypustýrnstýrta járn í steypunóti ofan á neðstu mótavirum.

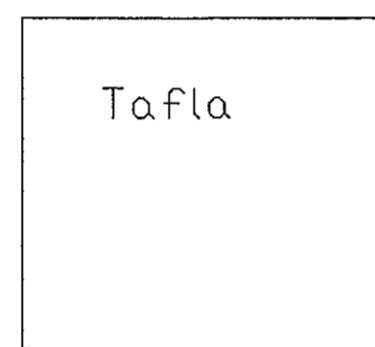


koparvír í pípu tengist eftir atvikum á PE- eða PEN- skinnu í töflu

Tengibox fyrir sökkulskaut skal ávallt vera sýnlegt og aðgengilegt. Staðsett við vatnsinntök eða undir töflu.



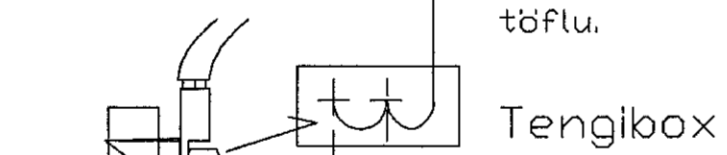


Ef tengdar eru fleiri taugar í boxið skal nota safnskinnu þannig að auðvelt sé að losa hverja taug til málmingu.

Tryggja skal rétta notkun þessara járna með öruggri merkingu.

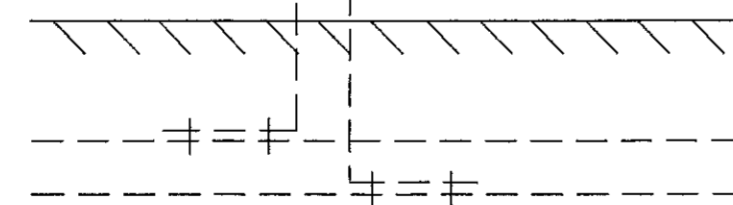

Snið í töfluvegg

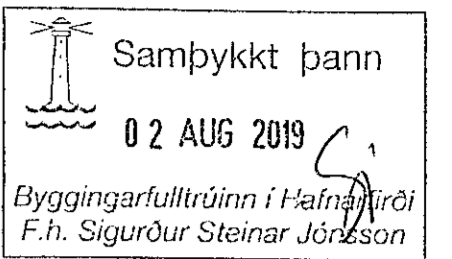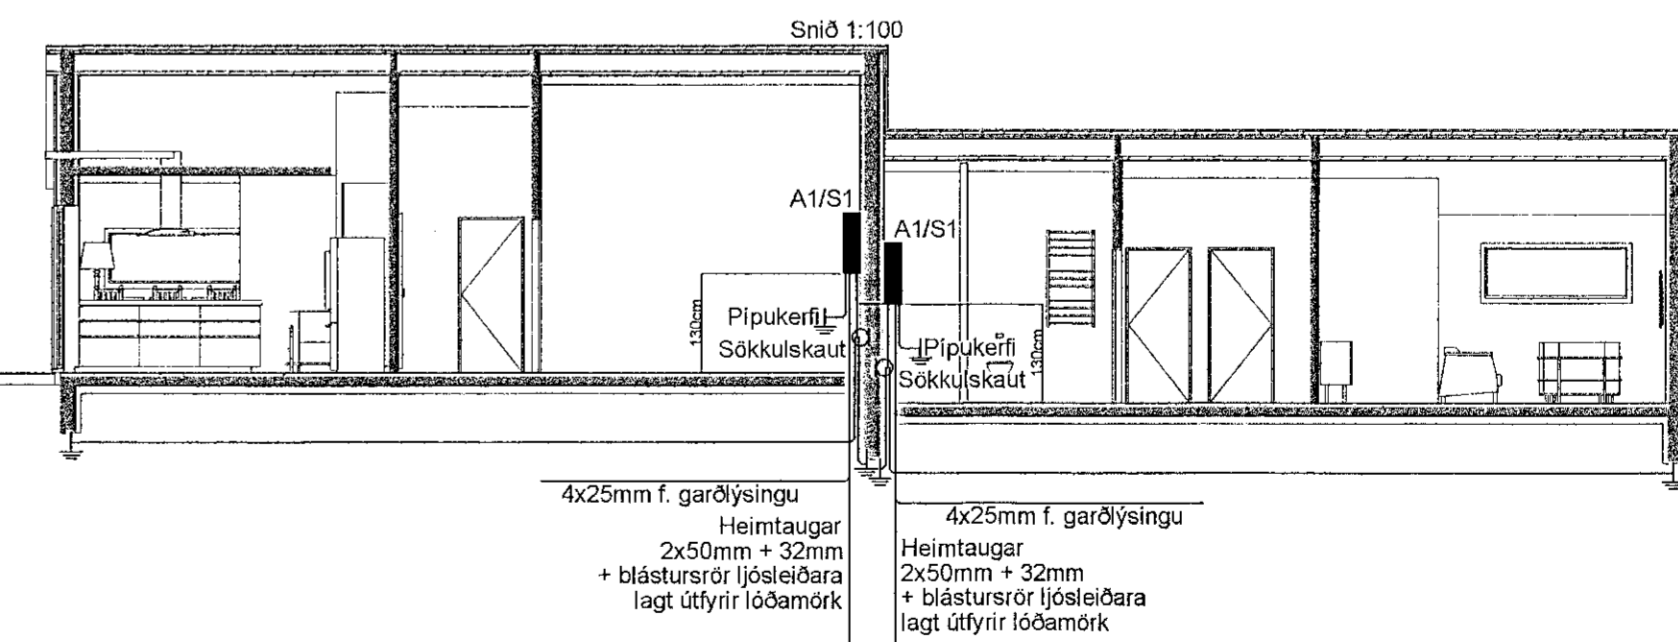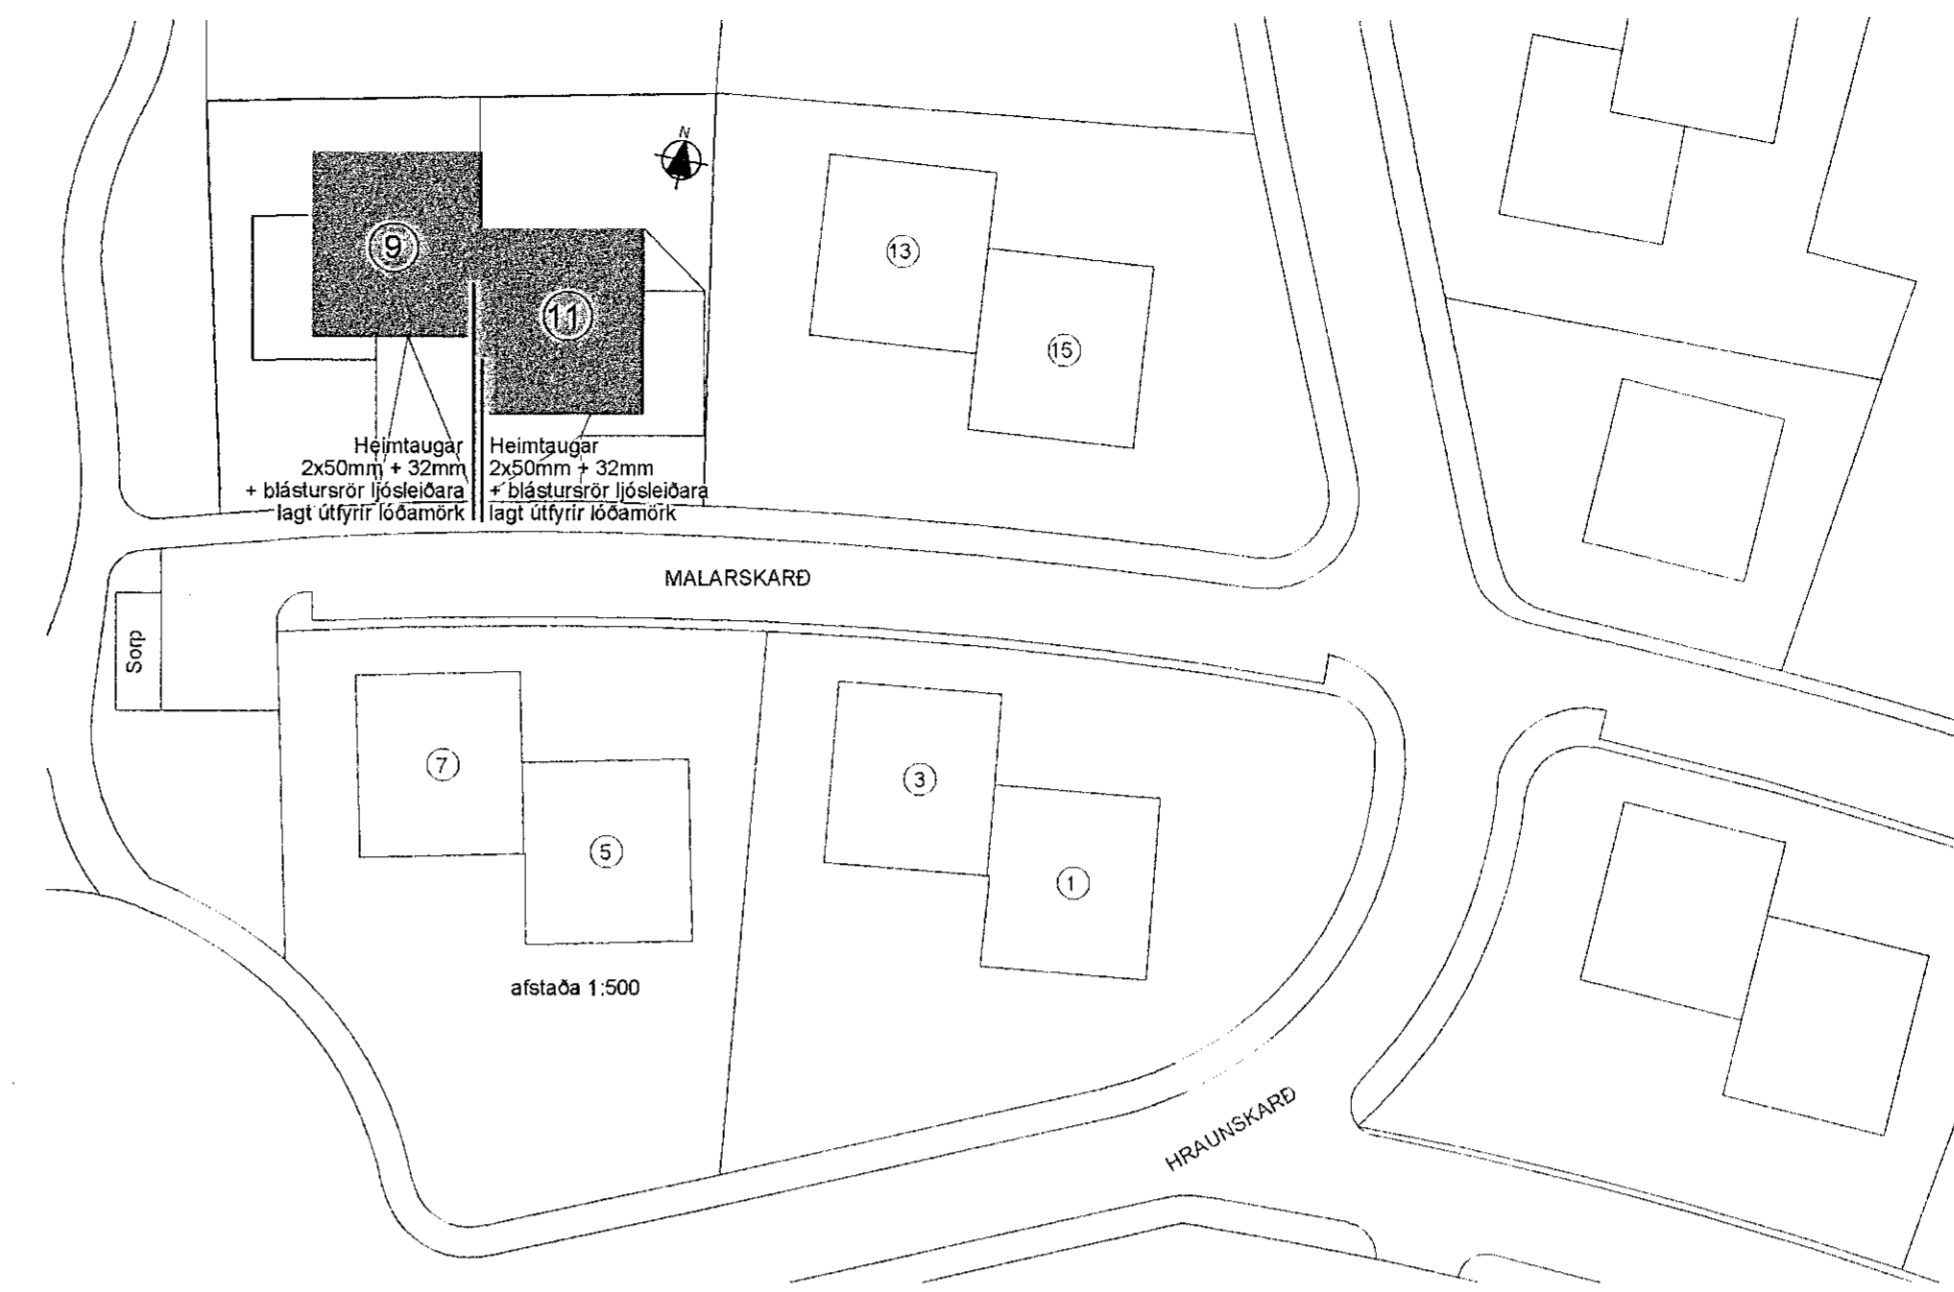

Útgáfunúmer og dags. aðaluppdratta

Undirskrift hönnunarstjóra  
*Helgi Pálsson*

Yfirfarið/samb.


Breytingar

1

2

Dags

Yfirfarið *[Signature]*

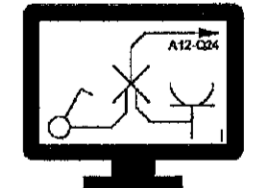

**Voltorka ehf**

kt.410606-1860

voltorka@voltorka.is

Helgi Pálsson  
S:898-4476  
helgi@voltorka.is

Baldvín Ó. Gunnarsson  
S:855-3155  
baldvin@voltorka.is

*Baldvín Ó. Gunnarsson*

Verkefni

**Malarskarð 9-11**

Staður

**221 Hafnarfjörður**

Skýring

**Afstaða, snið, sökkulskaut**

Hönnun, Baldvín Ó. Gunnarsson

Kt. 261069-4589

Mkv 1:100 / 1:500

Teikningarnúmer 500-01-03

Teiknað, Baldvín Ó. Gunnarsson

Útgáfudagsetning, 25.07.2019

Land nr. 225445 Útgáfa A1

Verknúmer 2019-063