

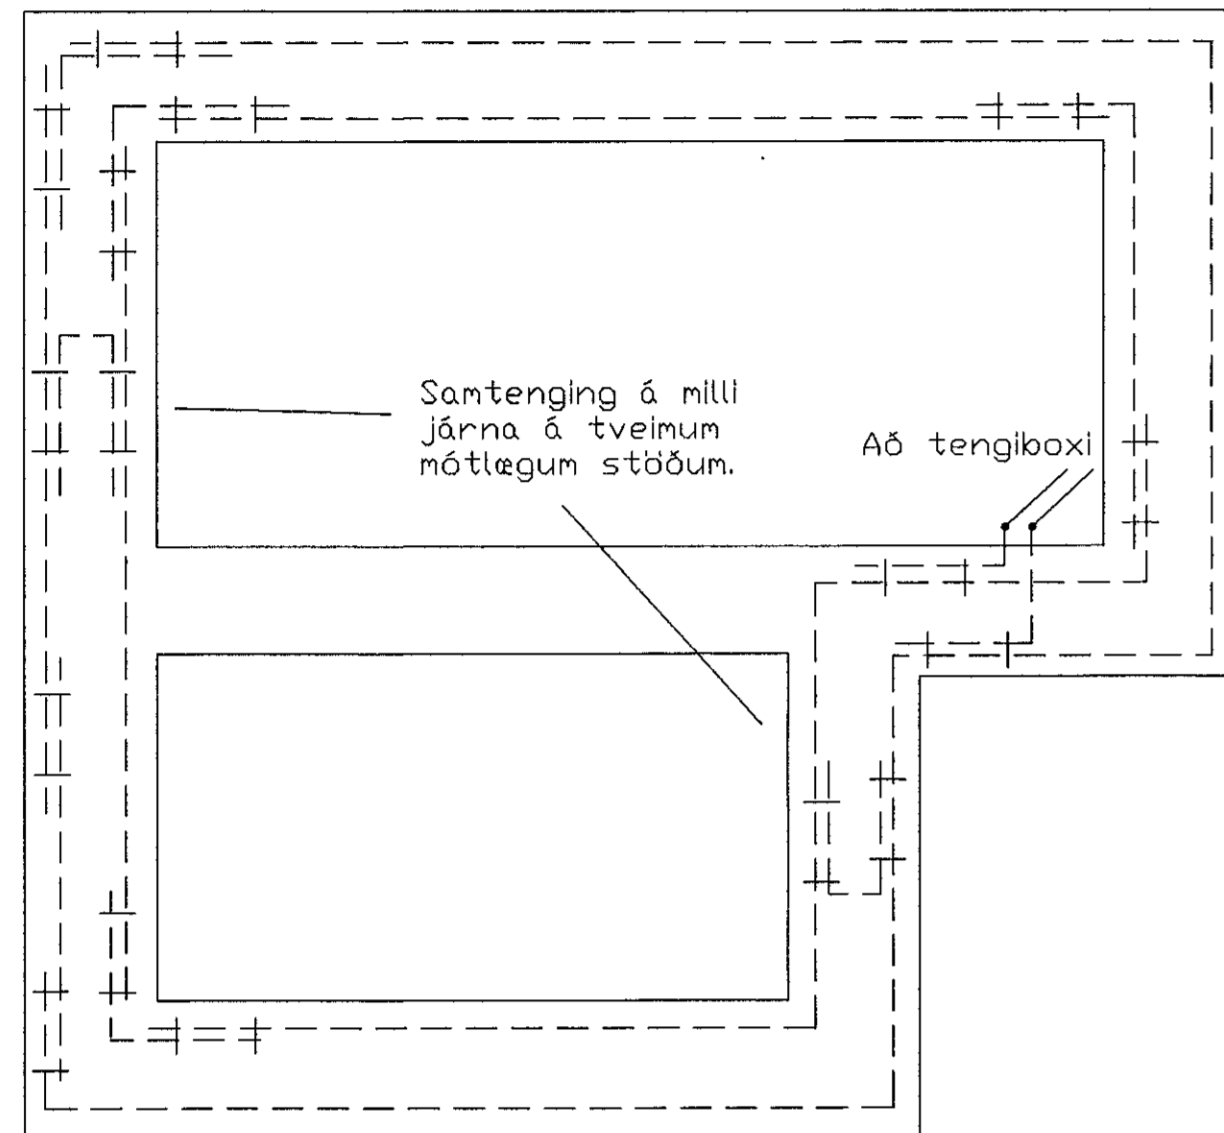


Sökkulskaut

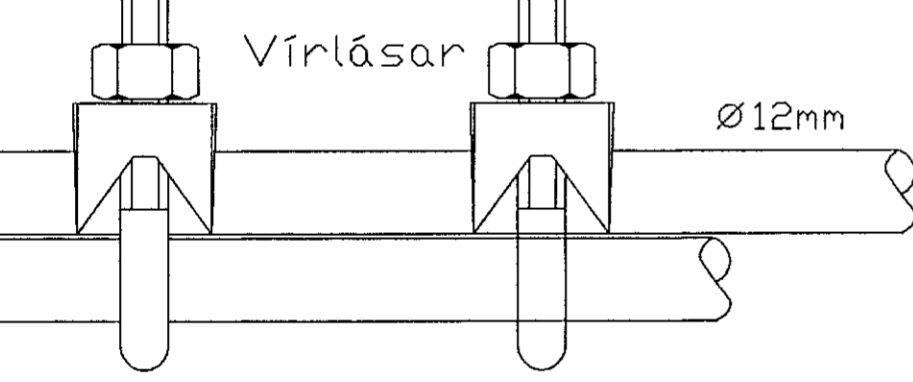


Grunnmynd sökkulveggja

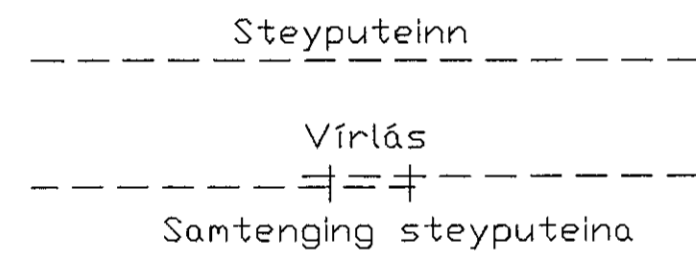

Santenging steyputeina


Setja skal tvo vírlása á hver sanskeyti

Tengja skal saman tvö neðstu jærna í sökkulveggjum allan úthringinn og að upptaki í tengibox. Í raðhús, parhús og hlöðstæð hús er leiðlegt að tengja sameigilegan úthring en tengibox og tenging verði við hverja heimtaug.

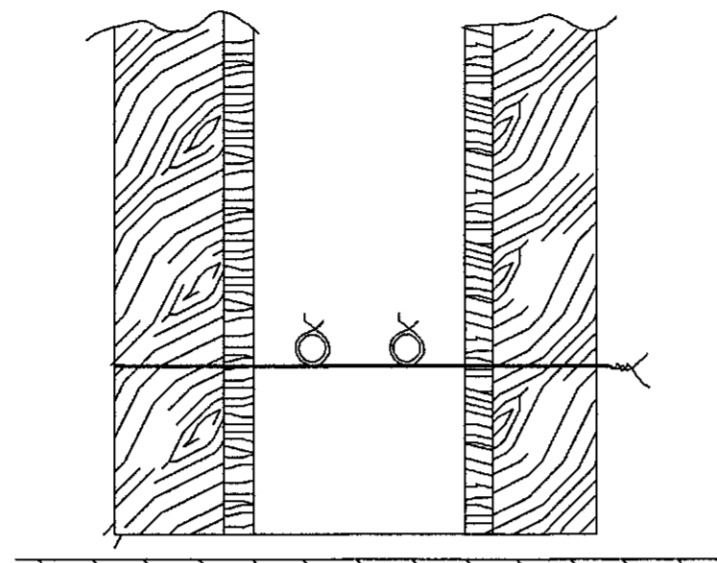

Snið í sökkulvegg


Sýnd eru 2 neðstu steypustyrktarjærna í steypunóti ofan á neðstu mótavirum.

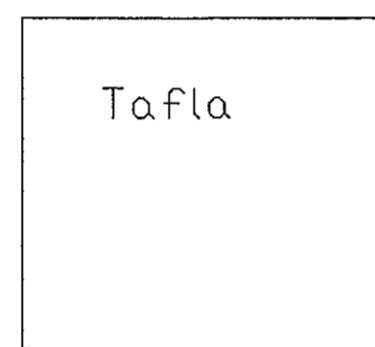

Tafla

koparvír í pípu tengist eftir atvikum á PE- eða PEN- skinnu í töflu


Tengibox fyrir sökkulskaut skal ávallt vera sýnlegt og aðgengilegt. Staðsett við vatnsinntök eða undir töflu.

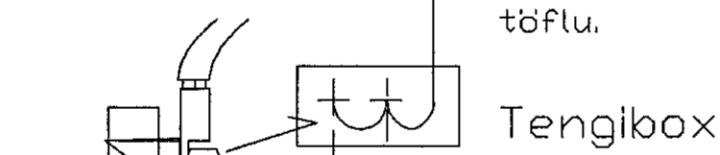




Tengibox

Ef tengdar eru fleiri taugar í boxið skal nota safnskinnu þannig að auðvelt sé að losa hverja taug til mælinga.

Tryggja skal rétta notkun þessara jærna með öruggri merkingu.

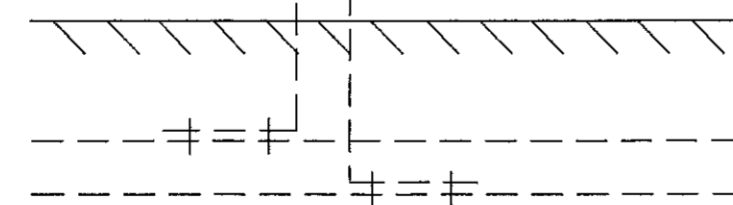

Snið í töfluvegg

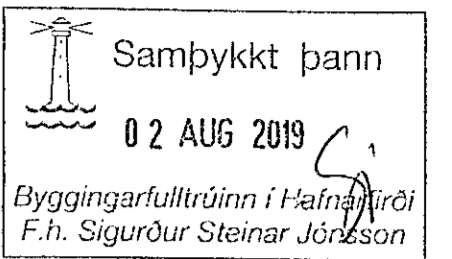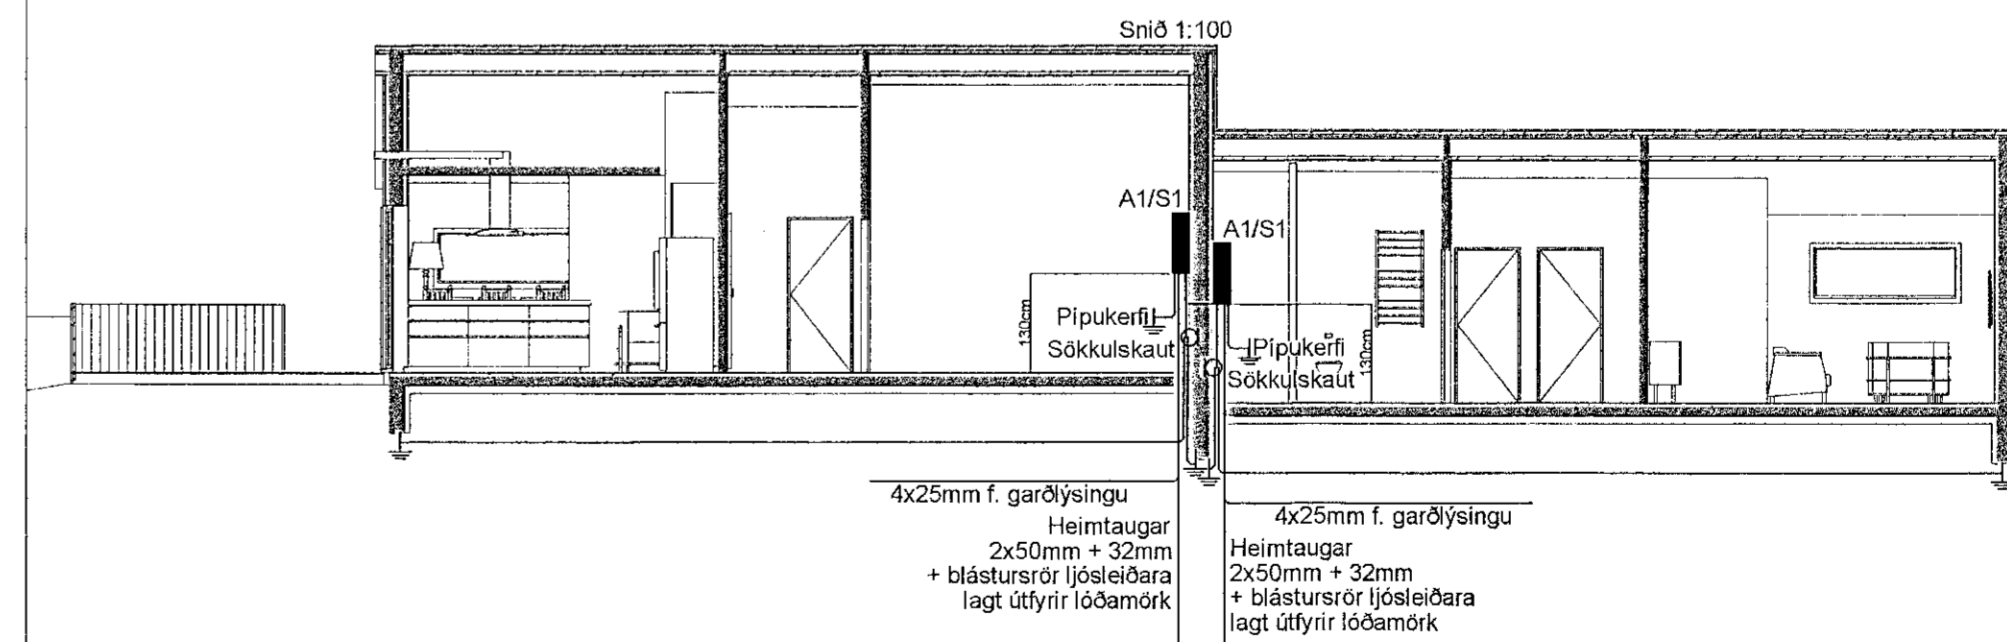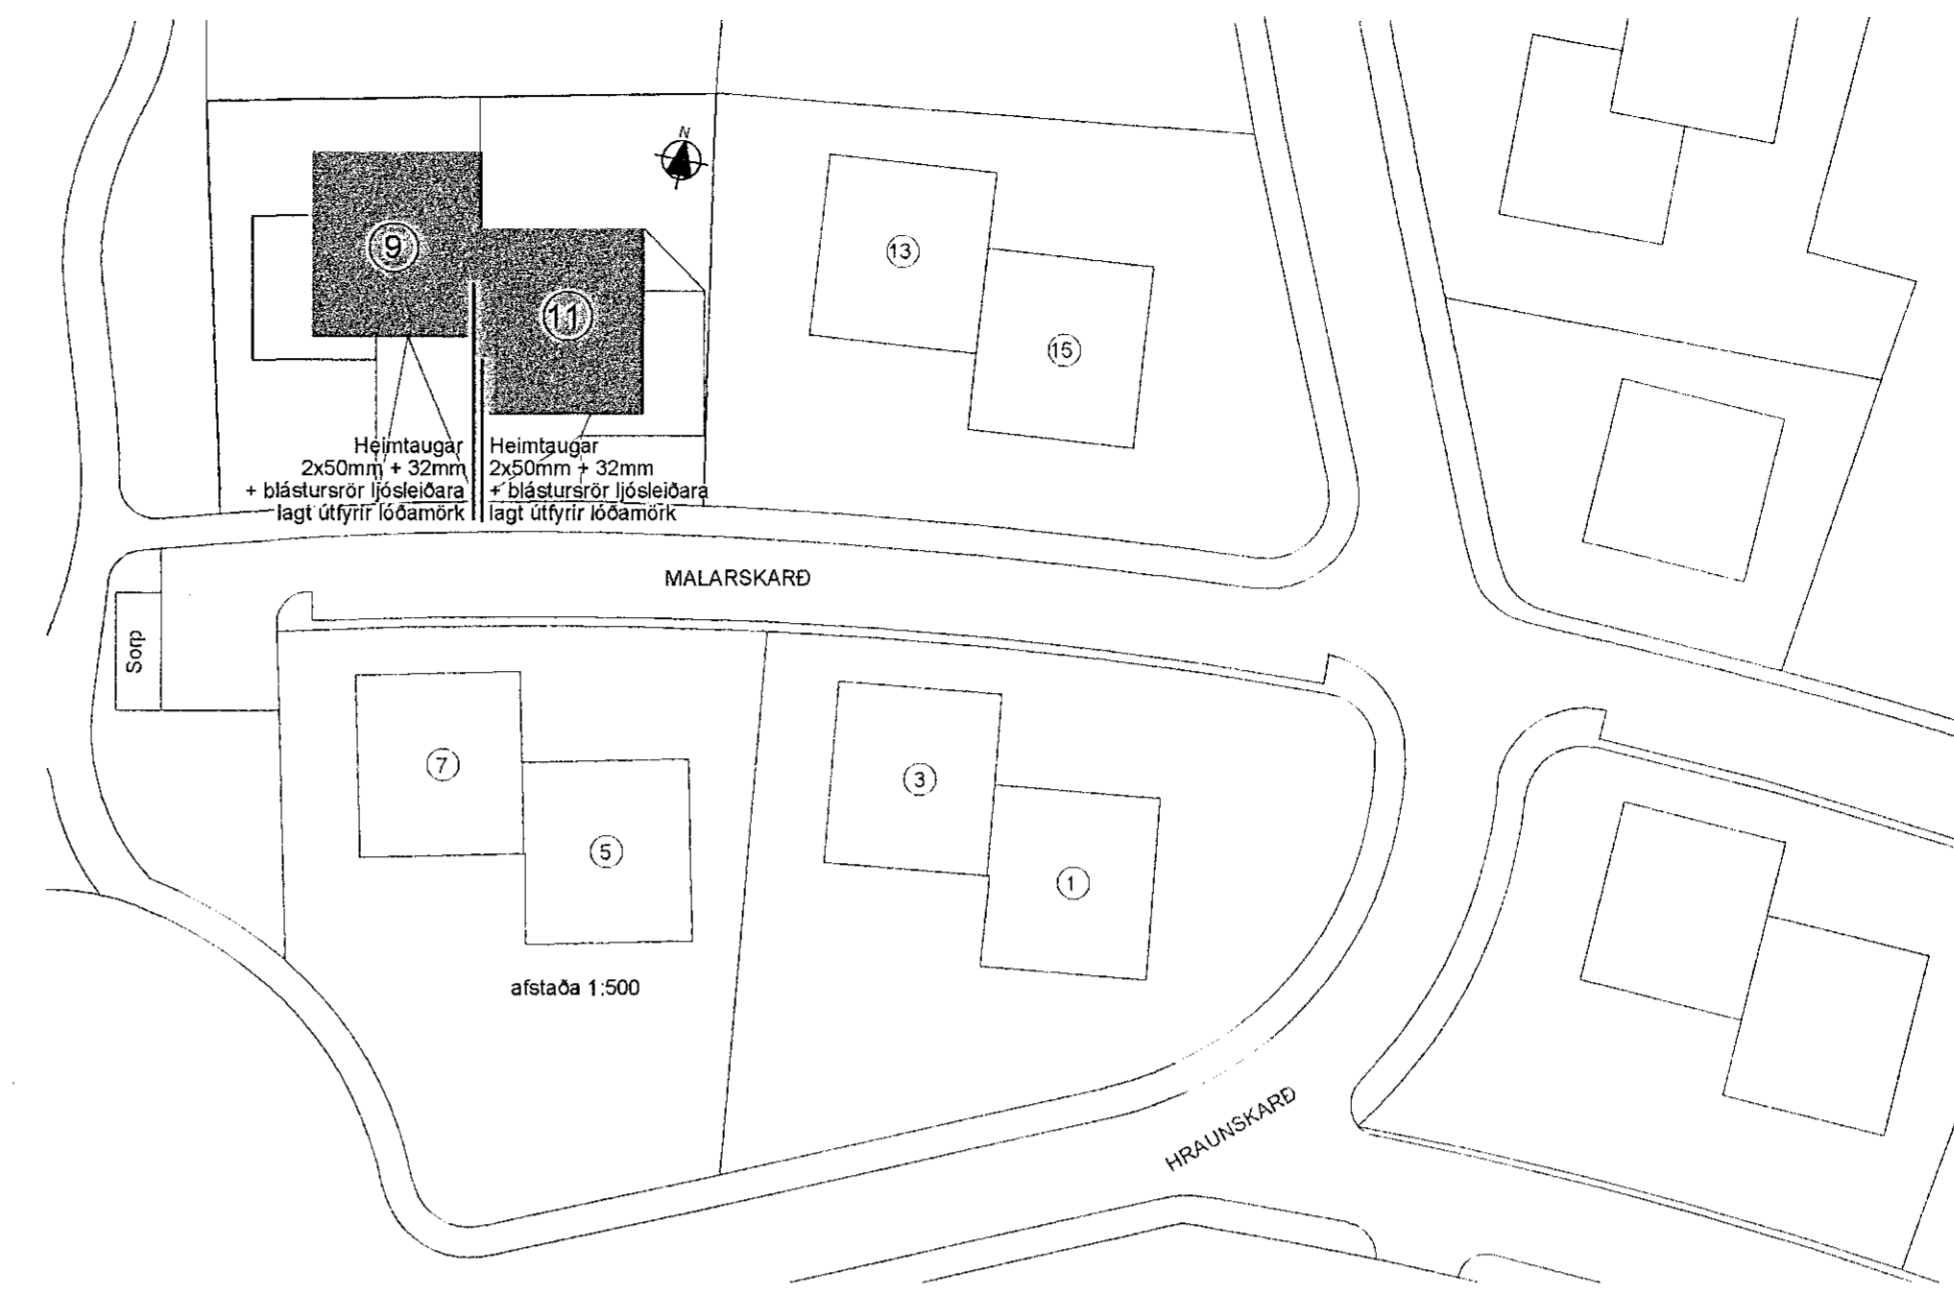

Útgáfunúmer og dags. aðaluppdratta

Undirskrift hönnunarstjóra
Helgi Pálsson

Yfirfarið/samþ.


Breytingar

1

2

Dags

Yfirfarið *[Signature]*

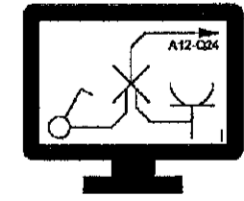

Voltorka ehf

kt.410606-1860

voltorka@voltorka.is

Helgi Pálsson
S:898-4476
helgi@voltorka.is

Baldvín Ó. Gunnarsson
S:855-3155
baldvin@voltorka.is

Baldvín Ó. Gunnarsson

Verkefni

Malarskarð 9-11

Staður

221 Hafnarfjörður

Skýring

Afstaða, snið, sökkulskaut

Hönnun, Baldvín Ó. Gunnarsson

Kt. 261069-4589

Mkv 1:100 / 1:500

Teikningarnúmer 500-01-03

Teiknað, Baldvín Ó. Gunnarsson

Útgáfudagsetning, 25.07.2019

Land nr. 225445 Útgáfa A1

Verknúmer 2019-063