
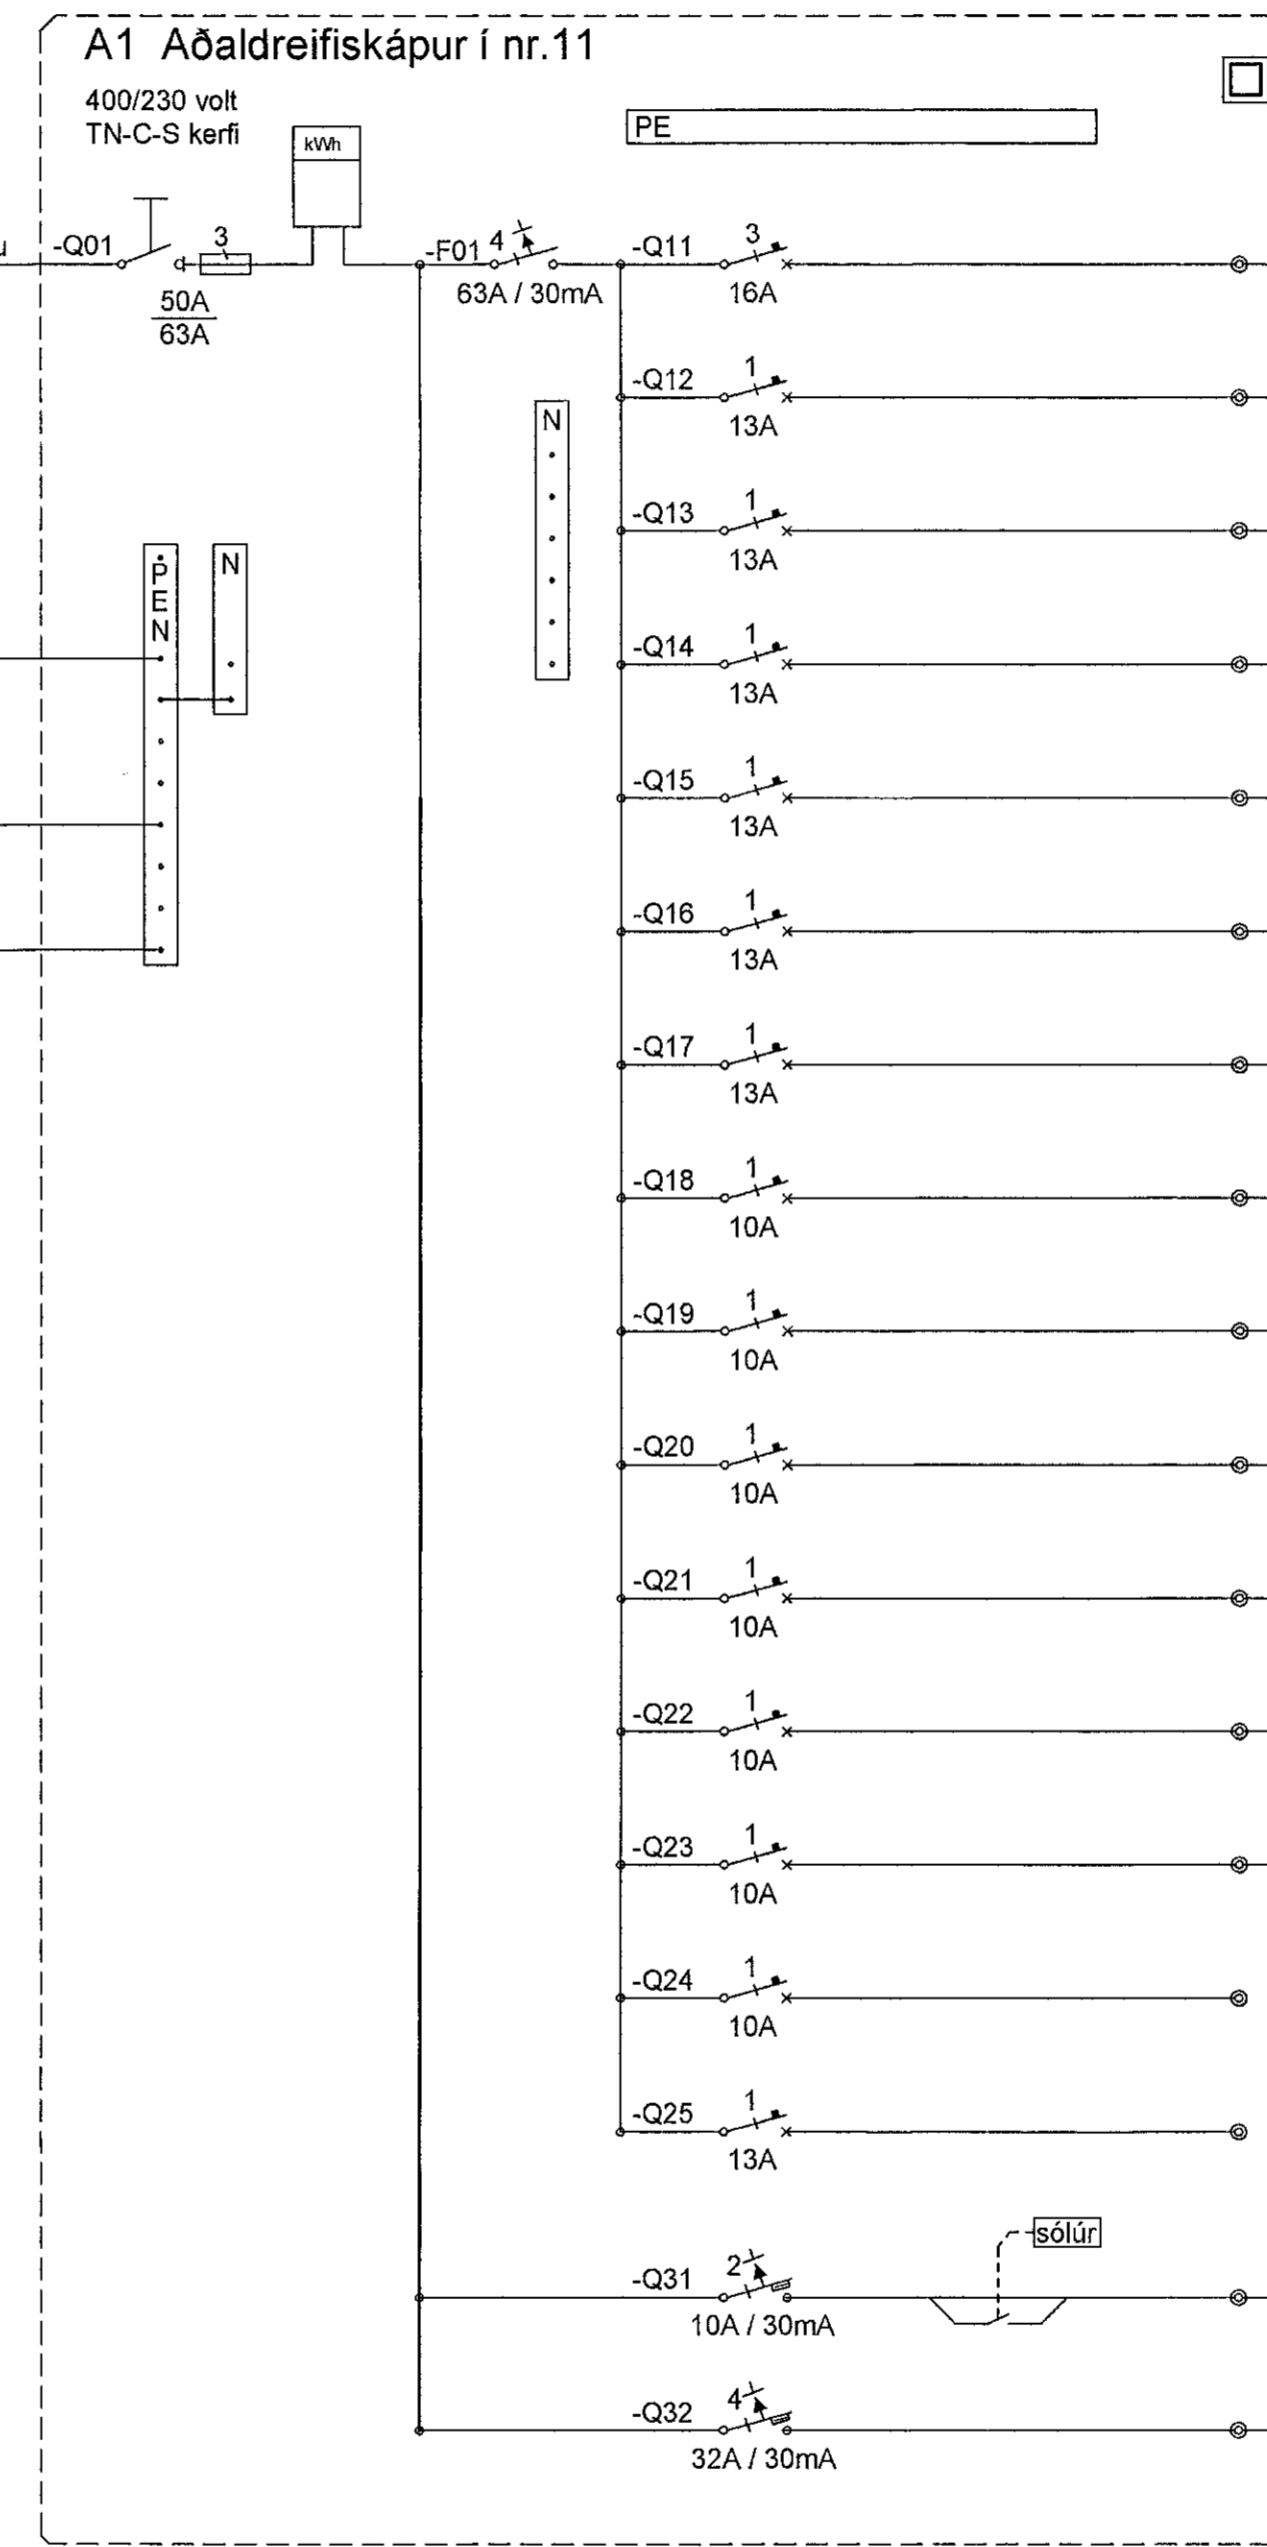


Útgáfunúmer og dags. aðaluppdratta

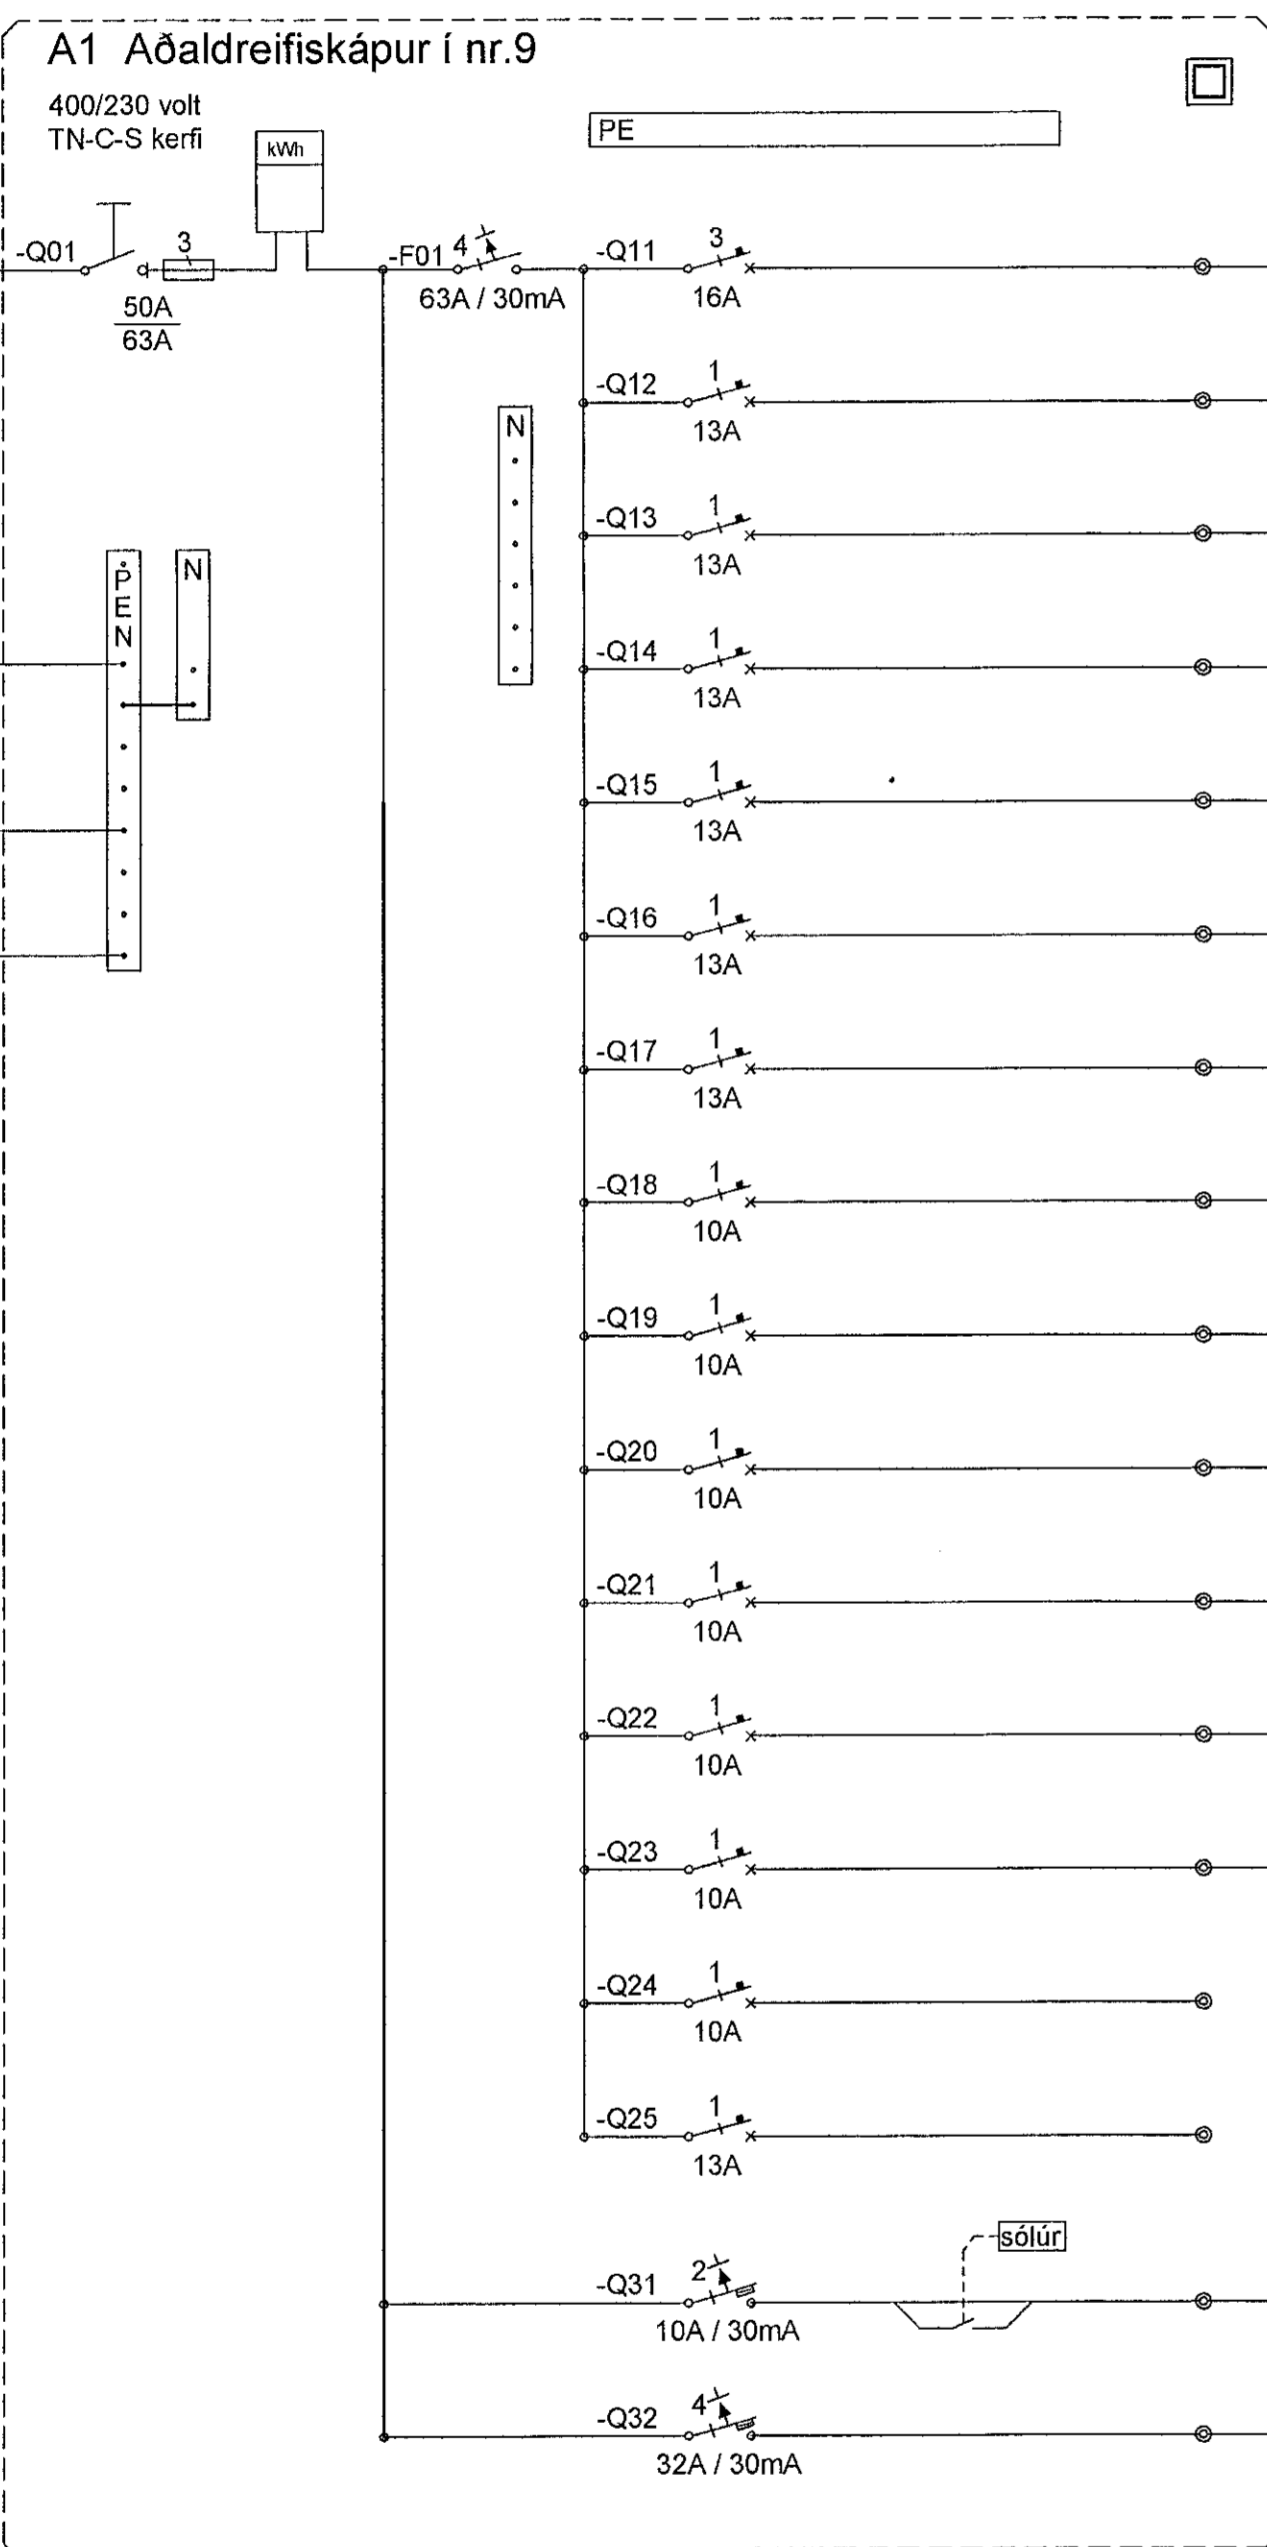

Undirskrift hönnunarstjóra

Helgi Pálsson


Yfirfarið/samb. *AD*

Breytingar

1

2

Dags Yfirfarið

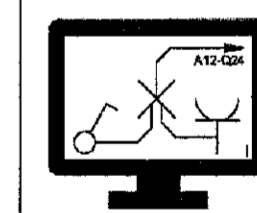

Voltorka ehf

kt: 410606-1860
voltorka@voltorka.is

Helgi Pálsson S:898-4476 helgi@voltorka.is
Baldvin Ó. Gunnarsson S:855-3155 baldvin@voltorka.is

Baldvin Ó. Gunnarsson

Verkefni

Malarskarð 9-11

Staður
221 Hafnarfjörður

Skýring
Tóflur

Hönnun, Baldvin Ó. Gunnarsson

Kt. 261069-4589

Mkv

Teikningarnúmer 800-01-04

Teiknað, Baldvin Ó. Gunnarsson

Útgáfudagsetning, 25.07.2019

Land nr. 225445 Útgáfa A1

Verknúmer 2019-063