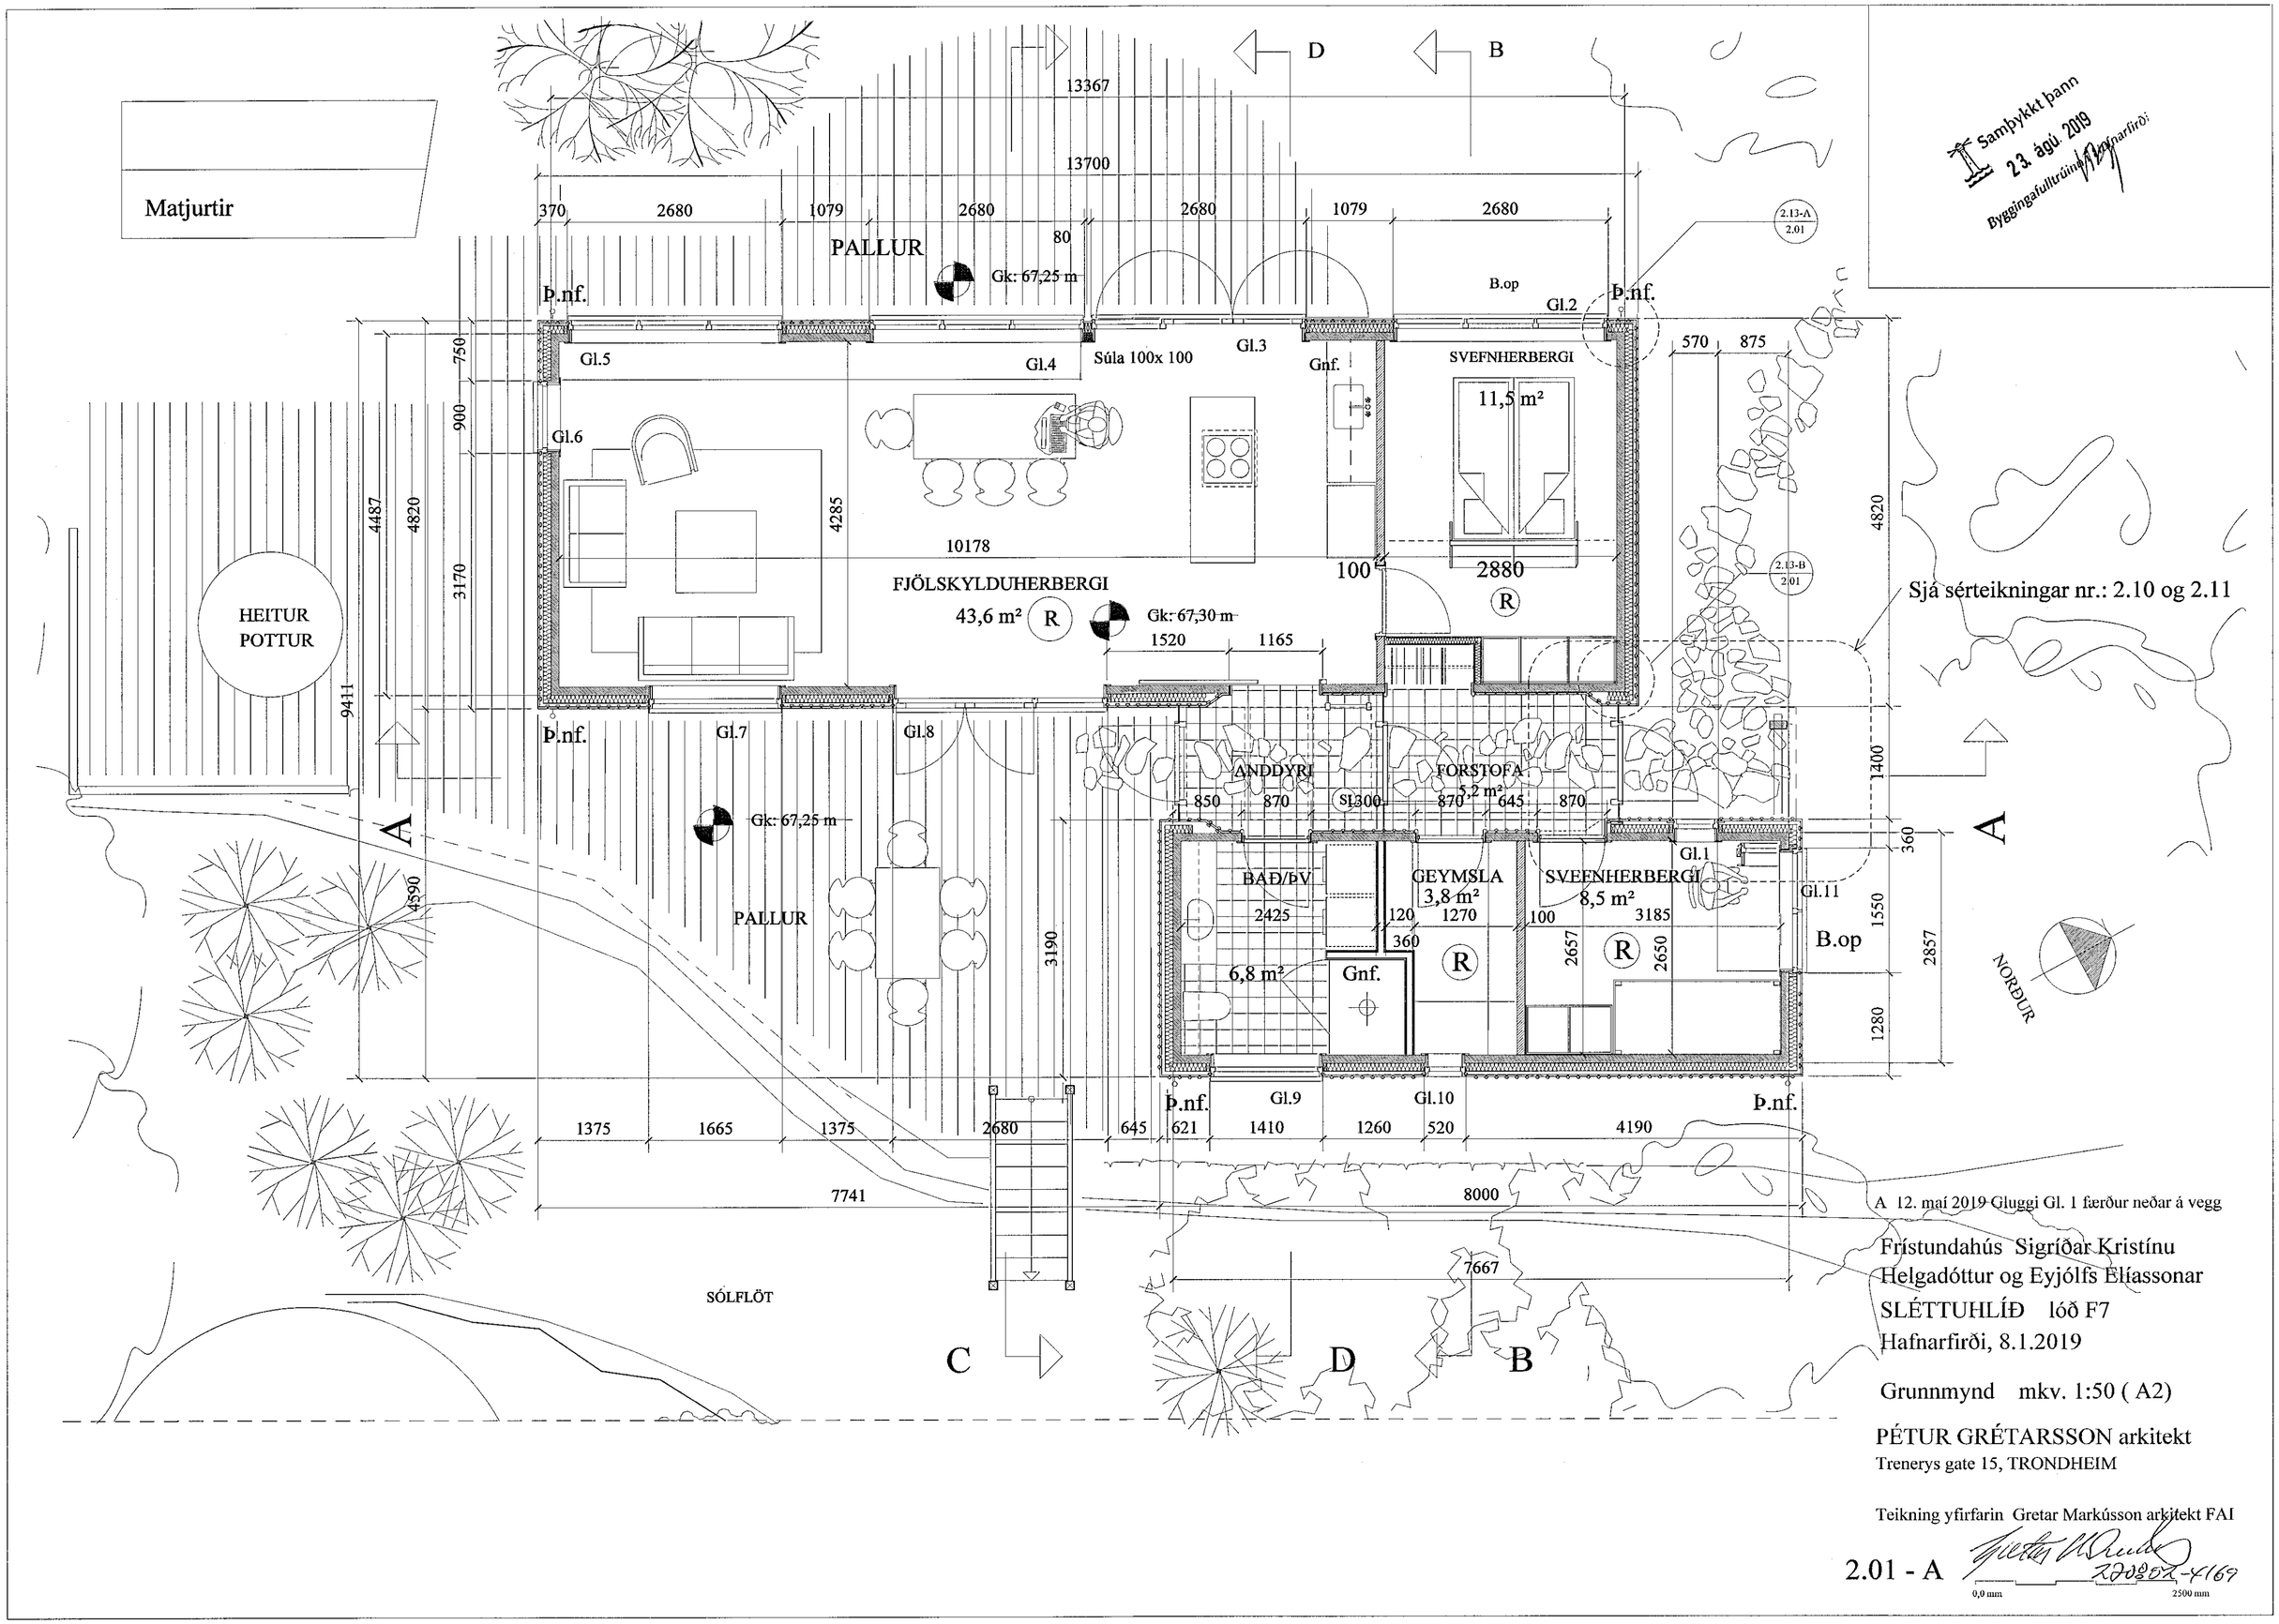

A 12. maí 2019 Gluggi Gl. 1 færður neðar á vegg

Frístundahús Sigríðar Kristínu Helgadóttur og Eyjólfs Elíassonar
SLÉTTUHLÍÐ lóð F7
Hafnarfirði, 8.1.2019

Grunnmynd mkv. 1:50 (A2)

PÉTUR GRÉTARSSON arkitekt
Trenerys gate 15, TRONDHEIM

Teikning yfirfarin Gretar Markússon arkitekt FAI

2.01 - A

2008012-4169

0,0 mm 2500 mm