



Samþykkt þann  
23 ágú. 2019  
Byggingafulltrúningur Hafnarfirði

Sjá sérteikningar nr.: 2.10 og 2.11

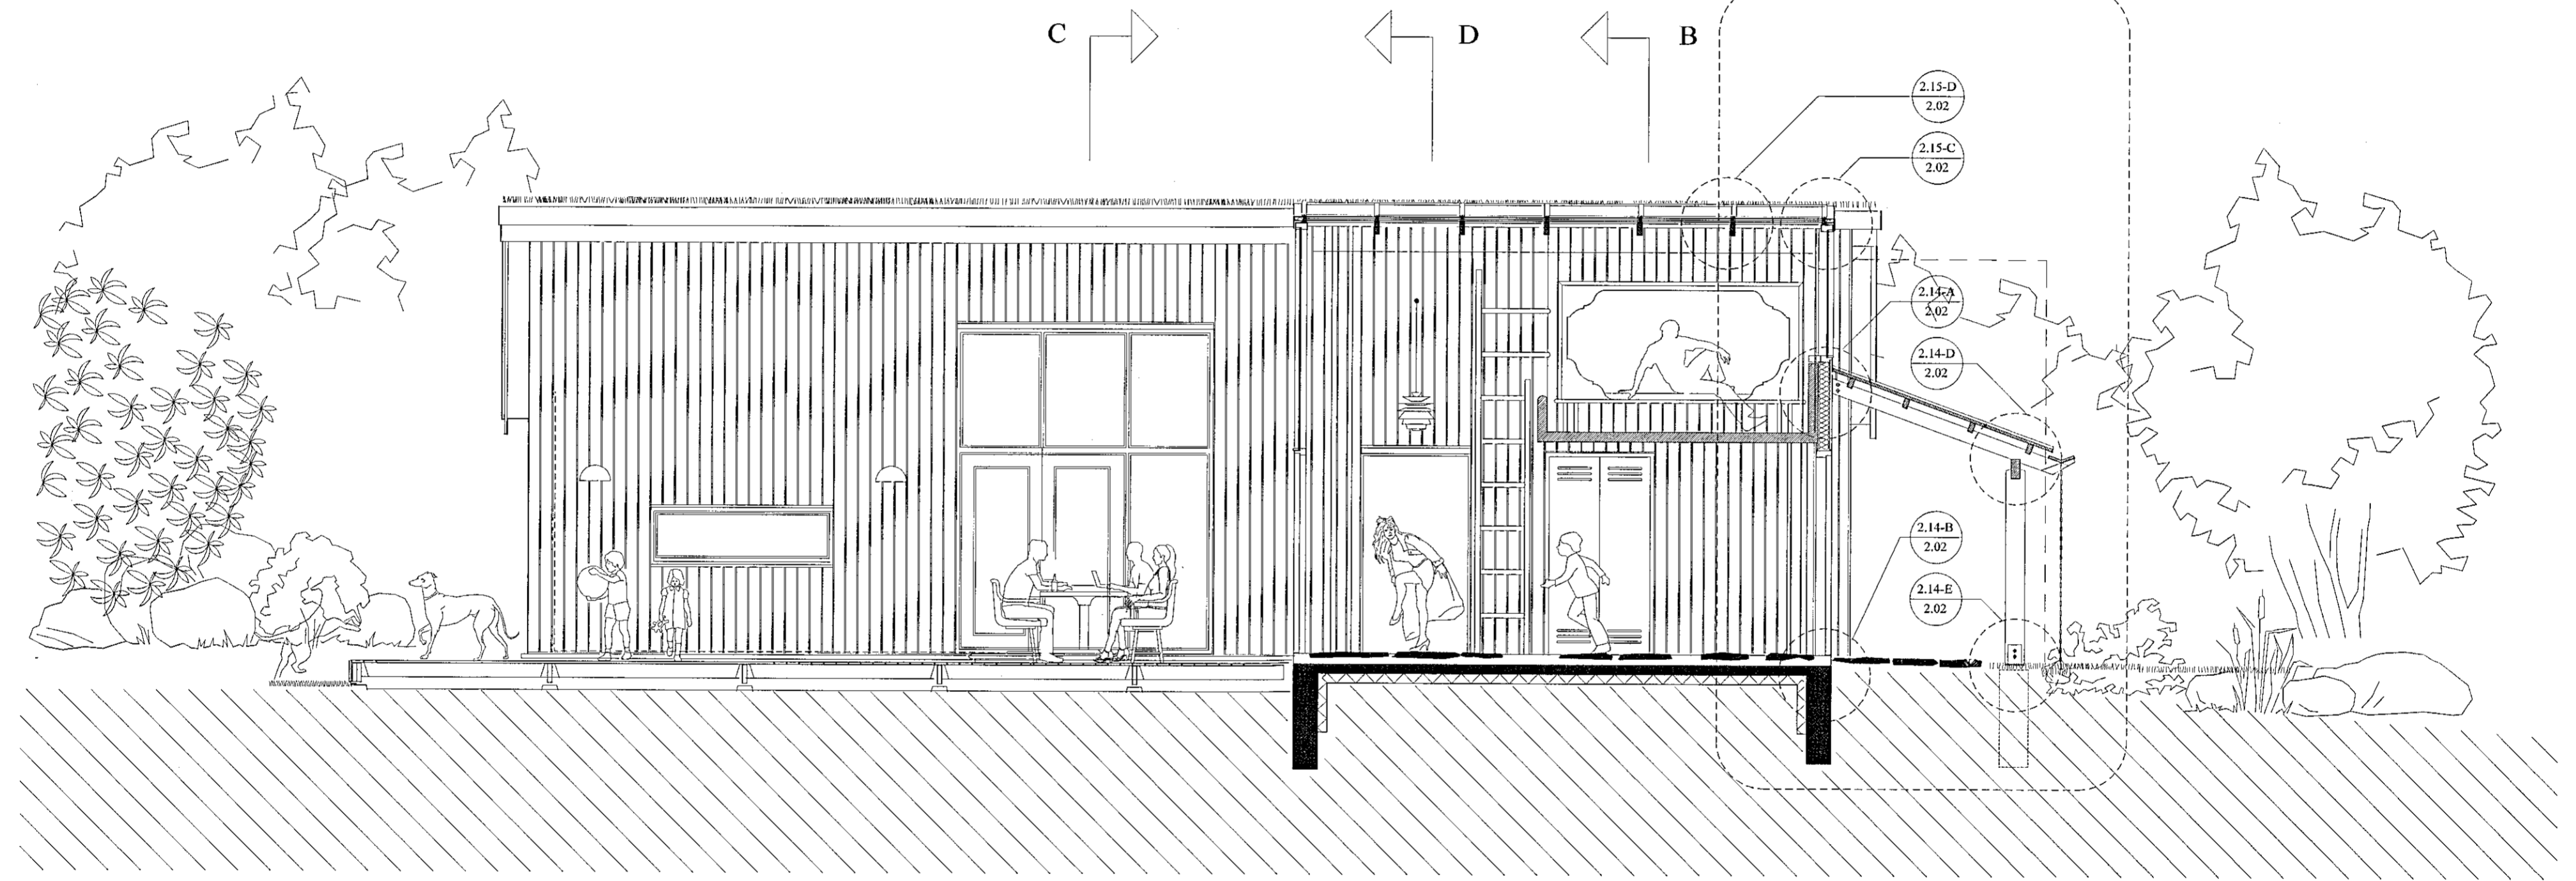

SNEIÐING AA

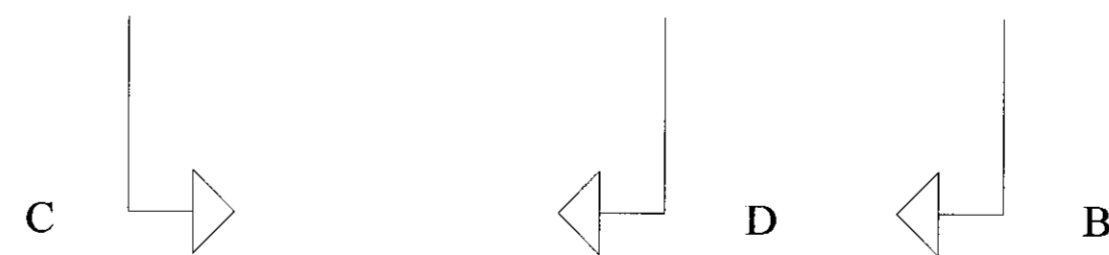

Frístundahús Sigríðar Kristínu  
Helgadóttur og Eyjólfssonar  
SLÉTTUHLÍÐ lóð F7  
Hafnarfirði, 8.1.2019

Sneiðing AA mskv. 1:50 (A2)

PÉTUR GRÉTARSSON arkitekt  
Trenerys gate 15, TRONDHEIM

Teikning yfirfarin Gretar Markússon arkitekt FAI

2.02

*[Signature]* 200852-4169  
0,0 mm 2500 mm