



Samþykkt þan
 23 ágú. 2019
 Byggingaáttunir

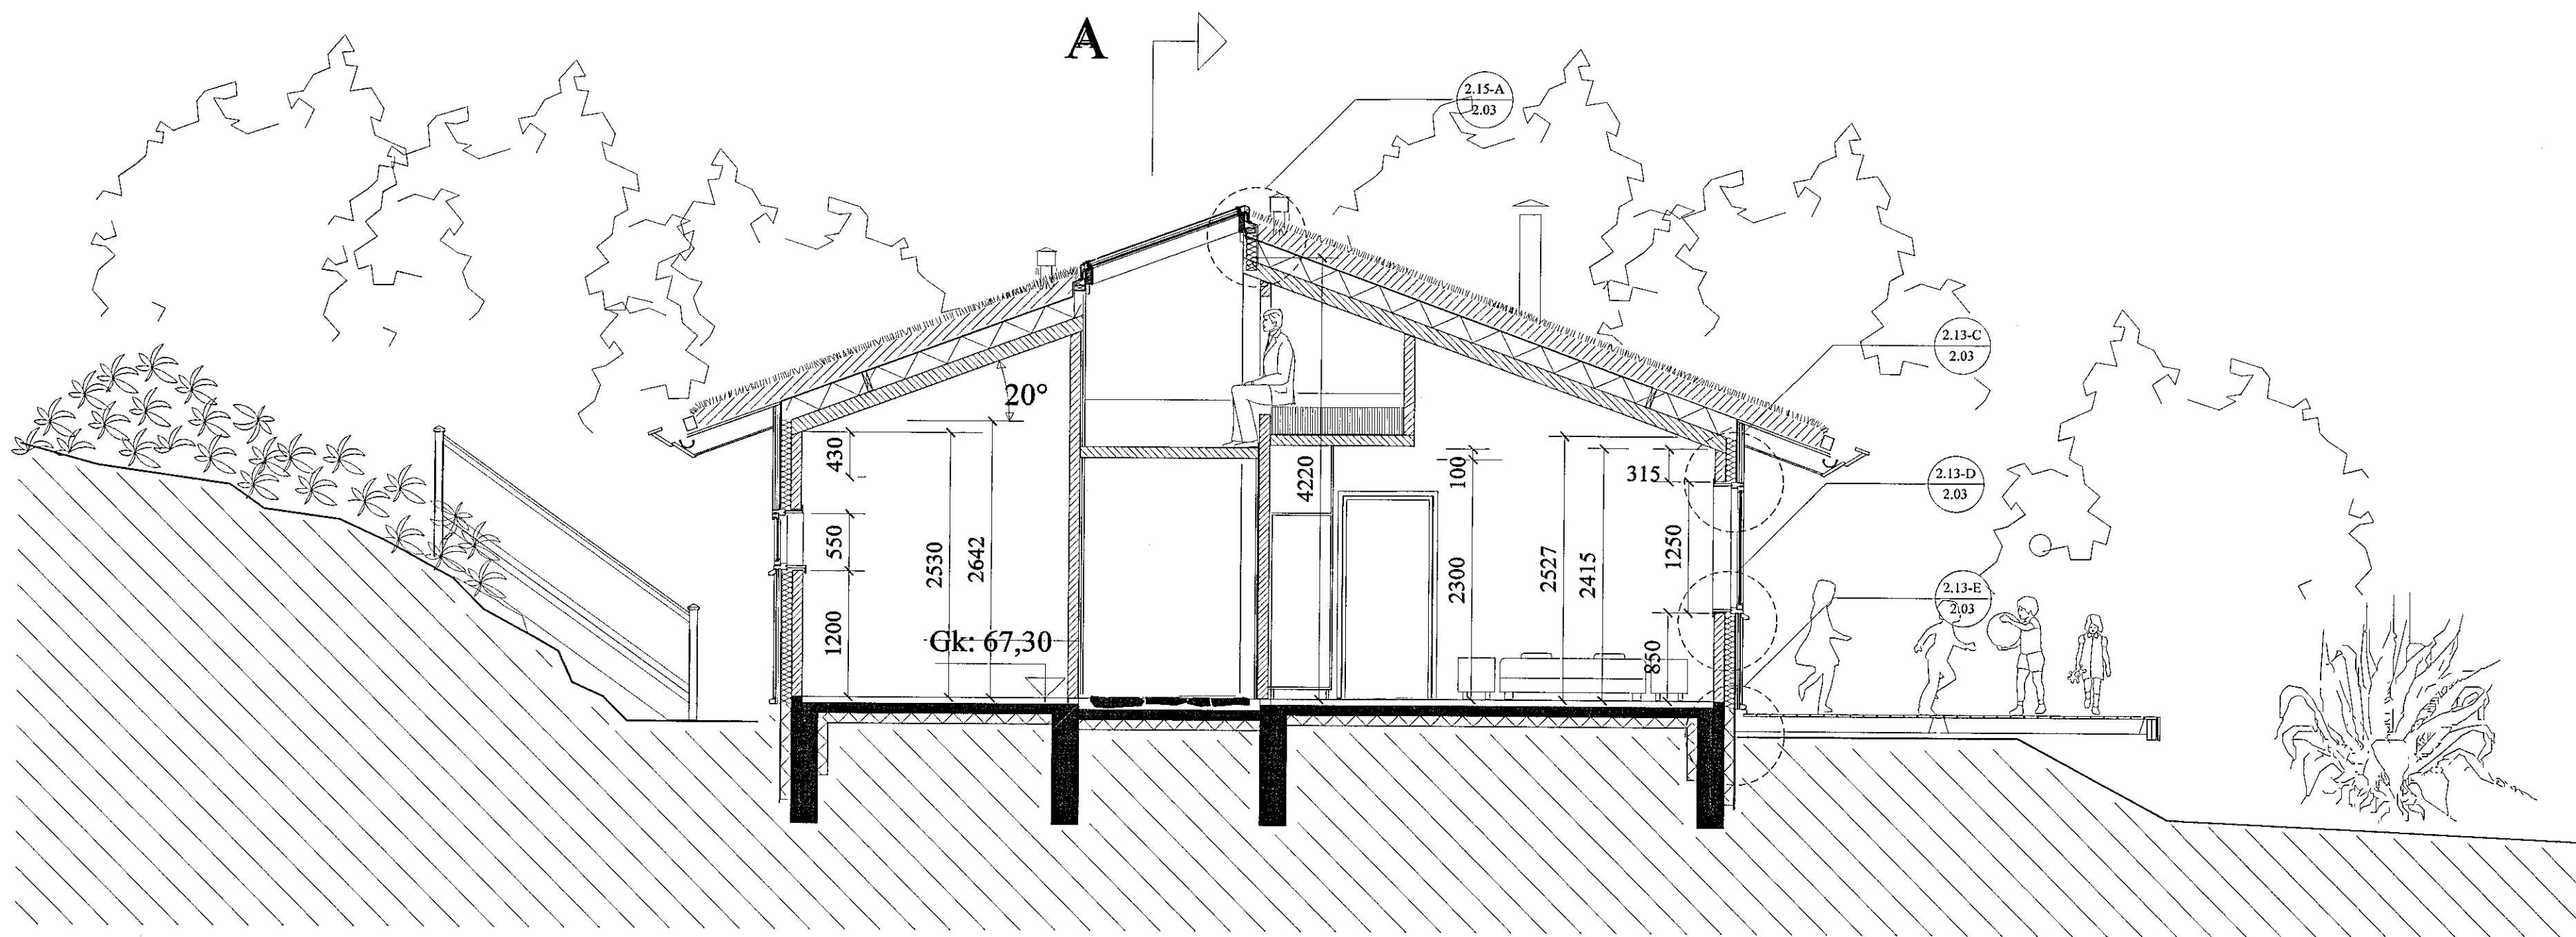

SNEIÐING BB

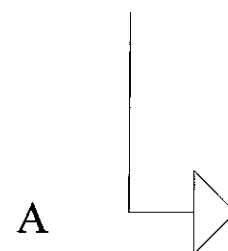

Frístundahús Sigríðar Kristínu
 Helgadóttur og Eyjólfssonar
 SLÉTTUHLÍÐ 16ð F7
 Hafnarfirði, 8.1.2019

Sneiðing BB mkv. 1:50 (A2)

PÉTUR GRÉTARSSON arkitekt
 Trenerys gate 15, TRONDHEIM

Teikning yfirfarin Gretar Markússon arkitekt FAI

2.03 *[Signature]* 200802-4169

0,0 mm 2500 mm