


Samþykkt þannir
 23 ágú. 2019
 Byggingafulltrúinn

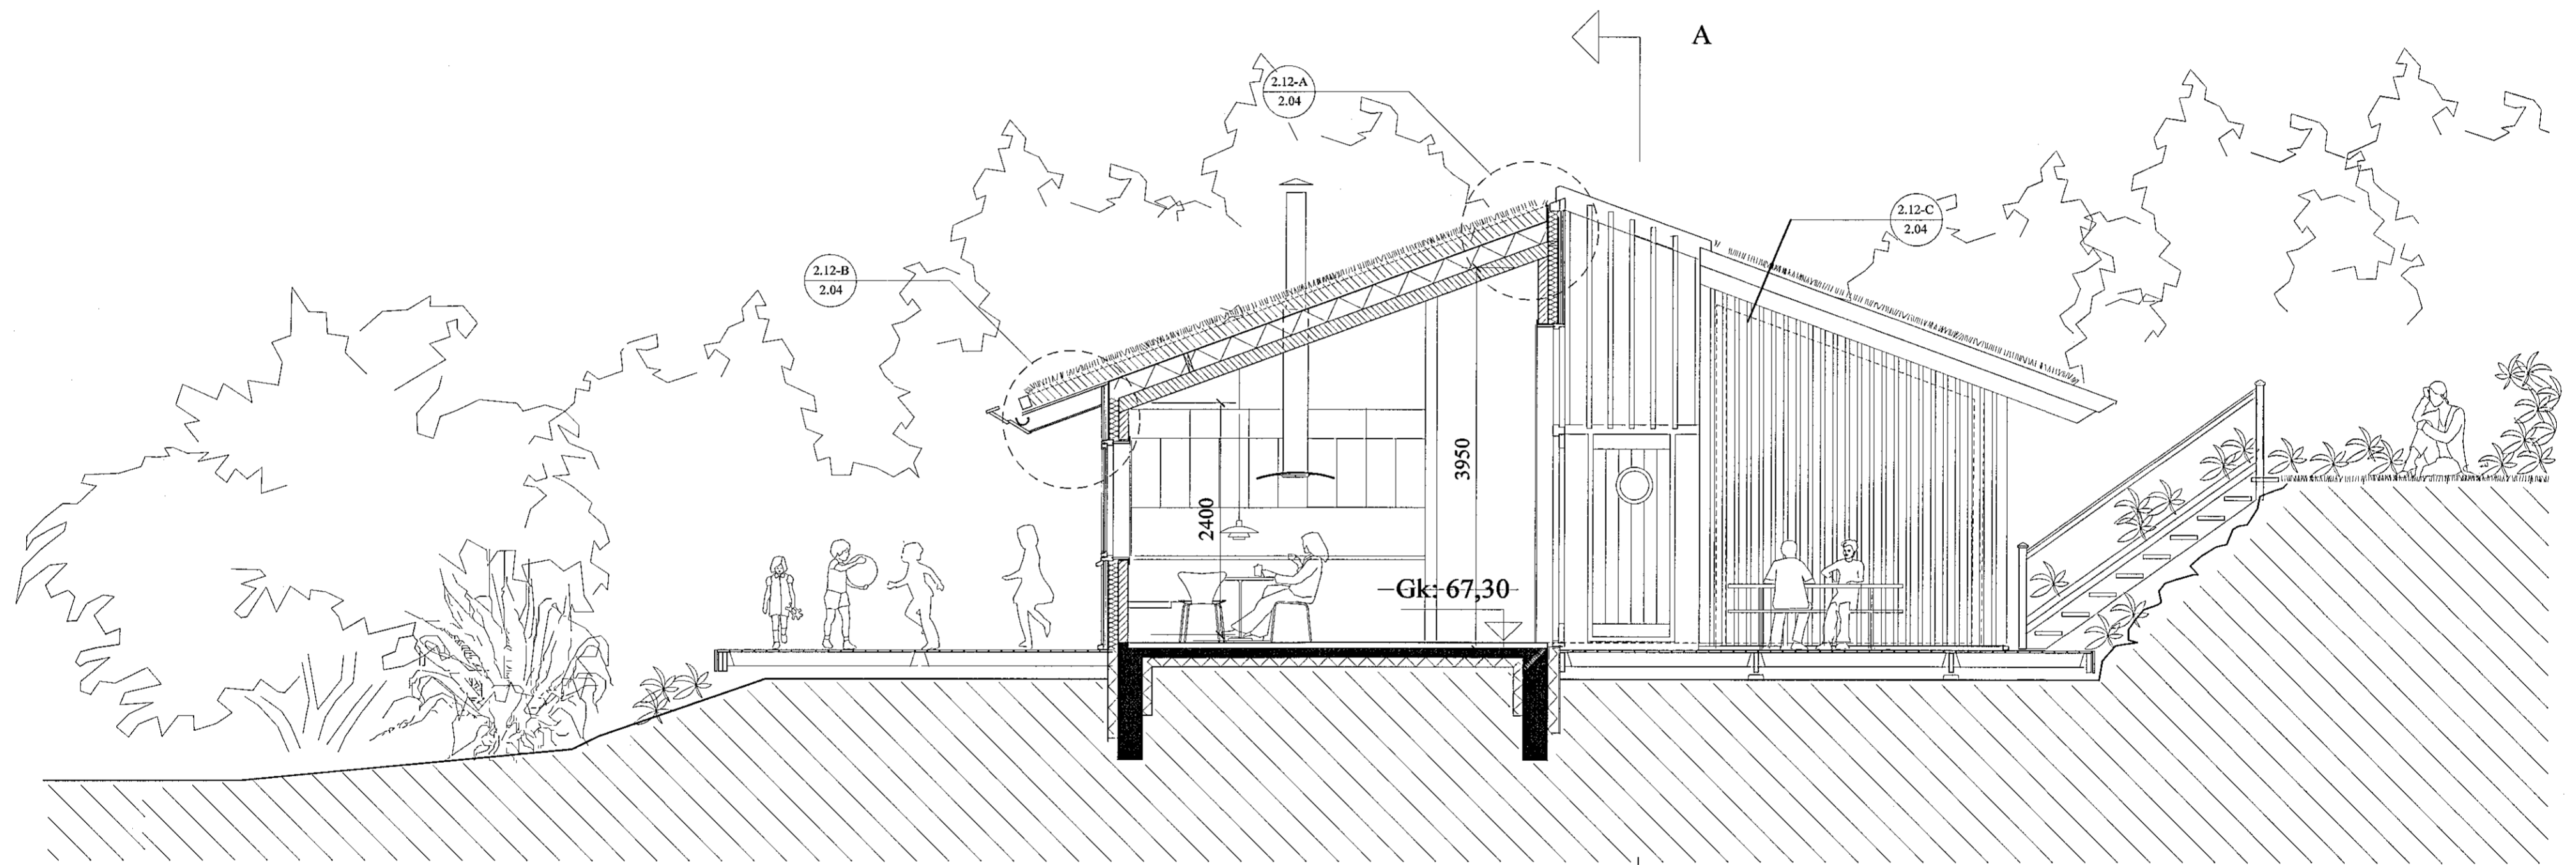

SNEIÐING CC

Frístundahús Sigríðar Kristínu
 Helgadóttur og Eyjólfss Eliassonar
 SLÉTTUHLÍÐ 16ð F7
 Hafnarfirði, 8.1.2019

Sneiðinög CC mkv. 1:50 (A2)

PÉTUR GRÉTARSSON arkitekt
 Trenerys gate 15, TRONDHEIM

Teikning yfirfarin Gretar Markússon arkitekt FAI

2.04 *Pétur G. 200852-4169*

0,0 mm 2500 mm