


Samþykkt þann:
 23. ágú. 2019
 Byggingafulltrúingur

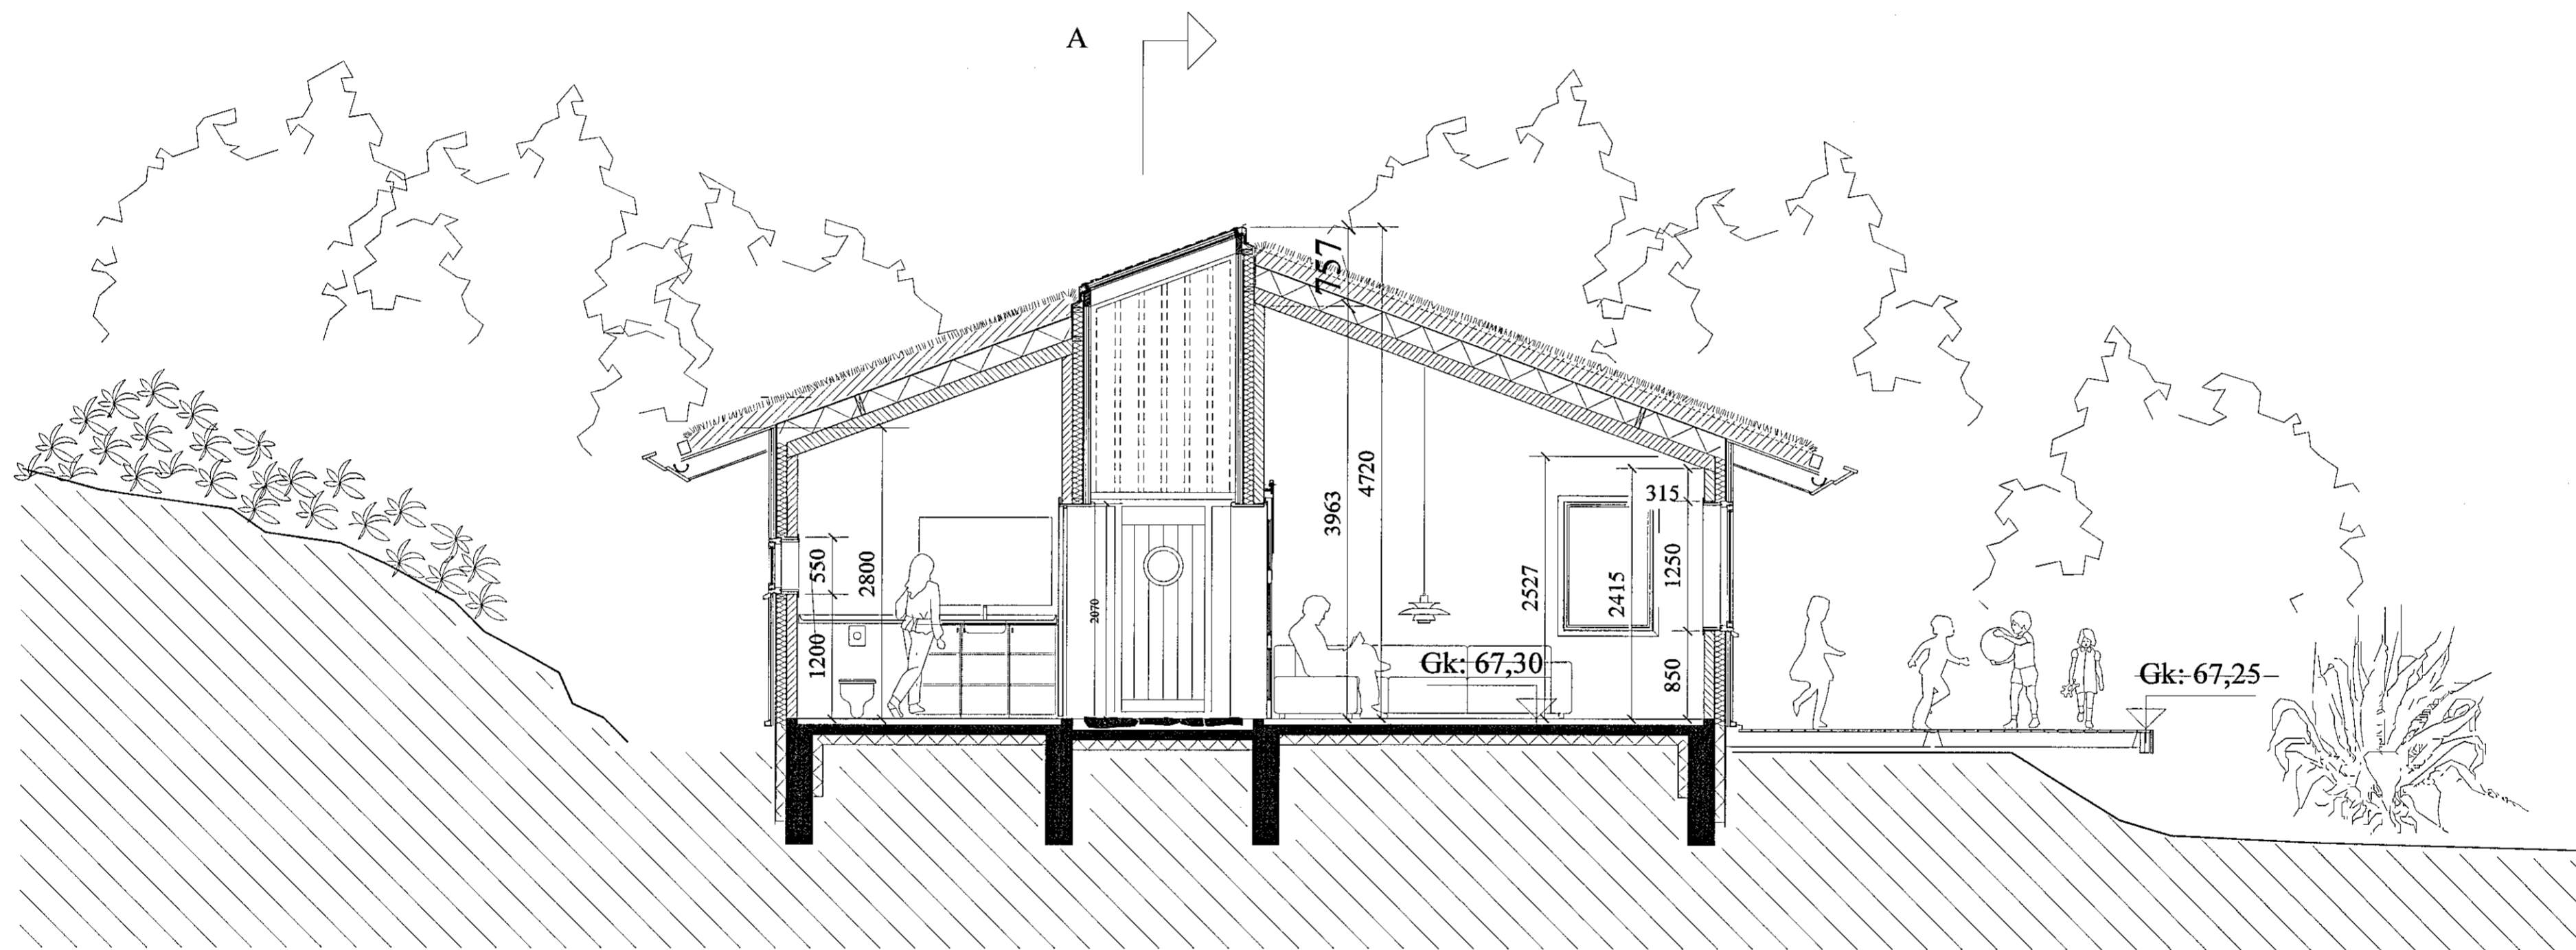

SNEIÐING DD

A

Frístundahús Sigríðar Kristínu
 Helgadóttur og Eyjólfssonar
 SLÉTTUHLÍÐ lóð F7
 Hafnarfirði, 8.1.2019

Sneiðing DD mkv. 1:50 (A2)

PÉTUR GRÉTARSSON arkitekt
 Trenerys gate 15, TRONDHEIM

Teikning yfirfarin Gretar Markússon arkitekt FAI

2.05 *[Signature]* 220857-4169

0,0 mm 2500 mm