


Samþykkt þann
23 ágú. 2019
Byggingafulltrúinn

Sjá sérteikningar nr.: 2.10 og 2.11

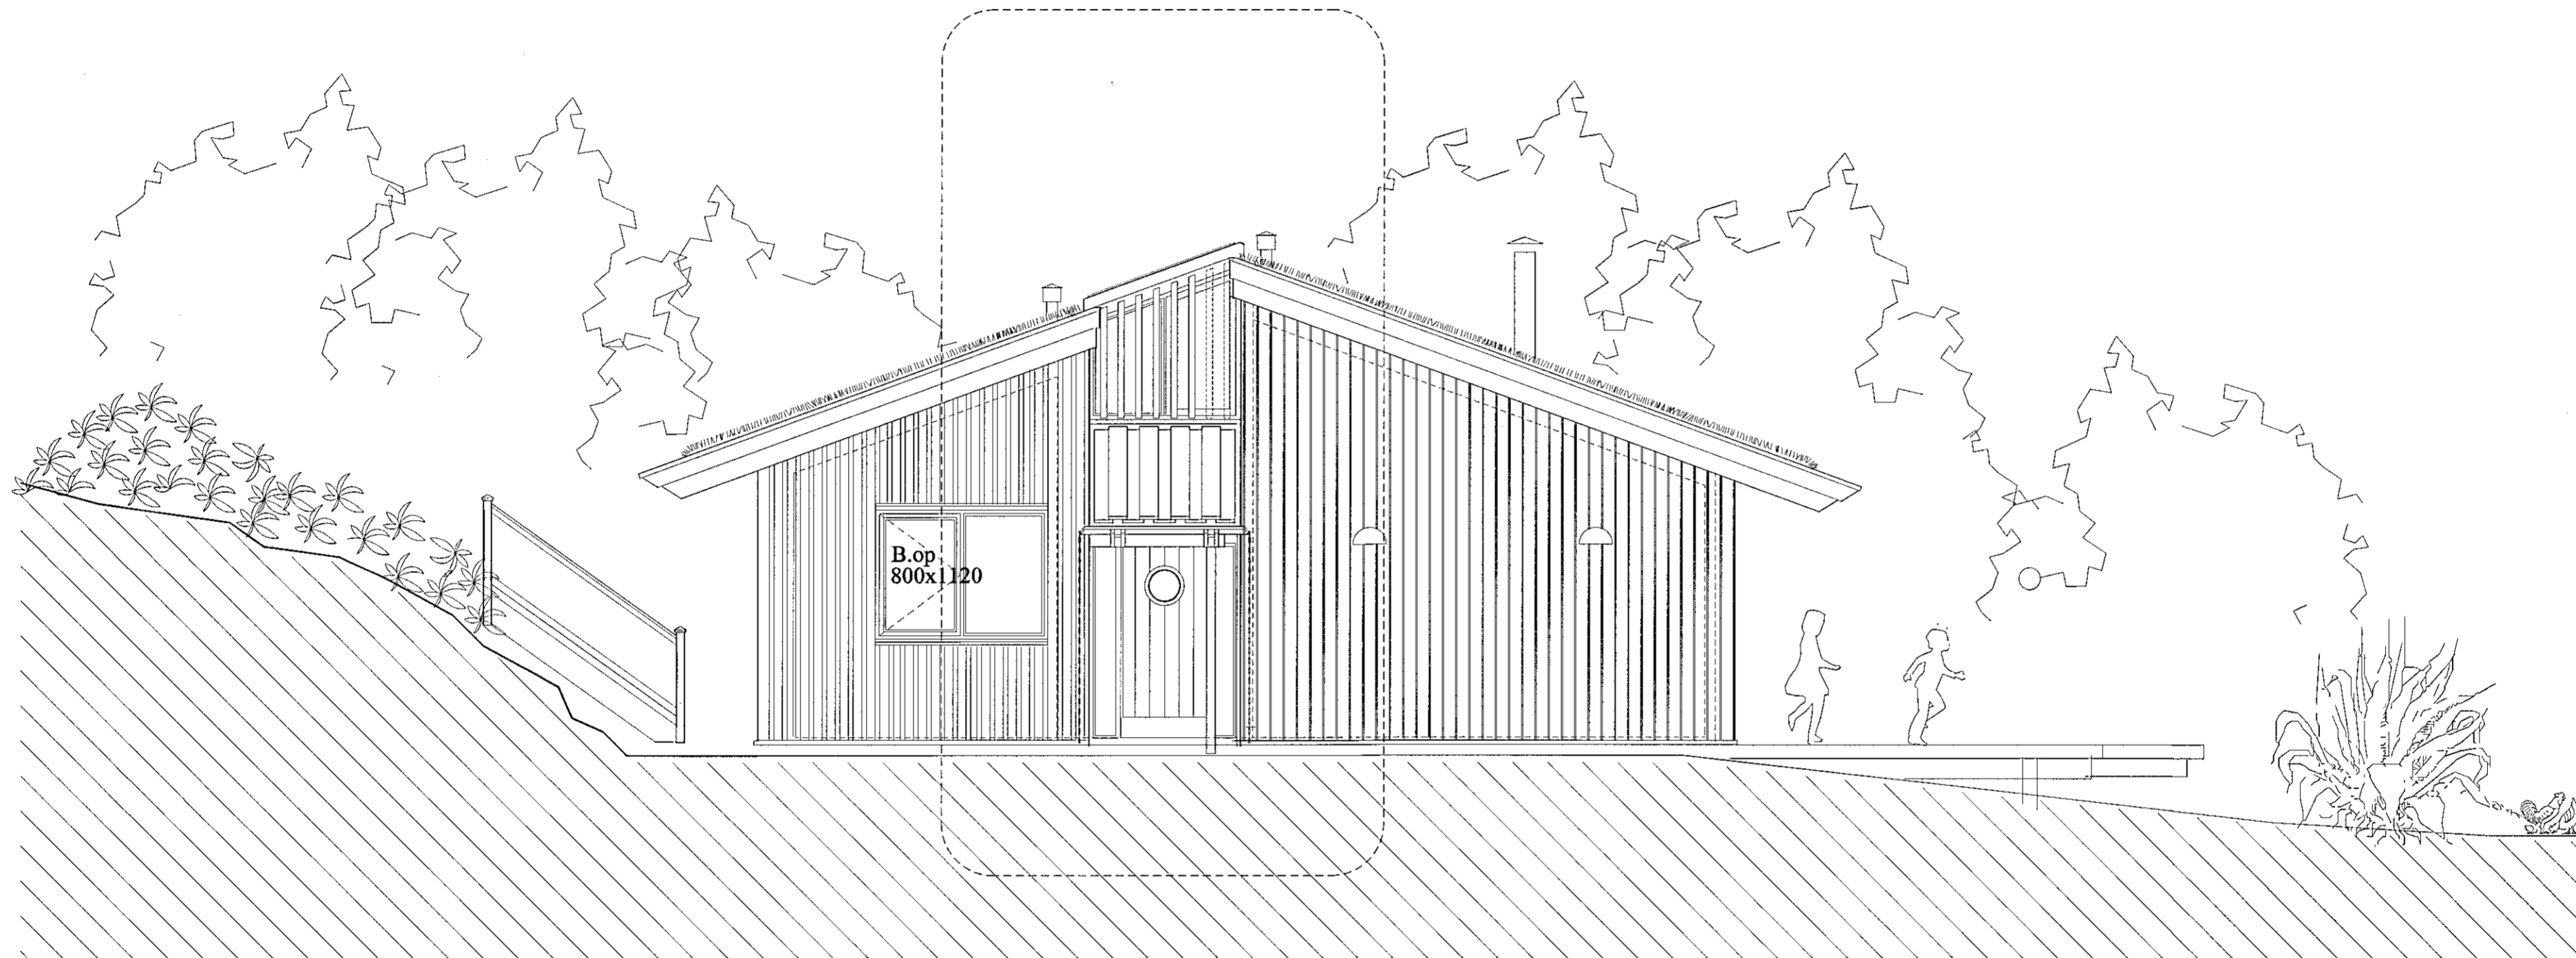

NORÐURHLÍÐ

Frístundahús Sigríðar Kristínu
Helgadóttur og Eyjólfssonar
SLÉTTUHLÍÐ 16ð F7
Hafnarfirði, 8.1.2019

Útlit norðurhliðar mskv. 1:50 (A2)

PÉTUR GRÉTARSSON arkitekt
Trenerys gate 15, TRONDHEIM

Teikning yfirfarin Gretar Markússon arkitekt FAI

2.06 *E. Grétarsson* 20190812-1189
0,0 mm 2500 mm