


Samþykkt þann  
23 ágú. 2019  
Byggingafulltrúginn *[Signature]*

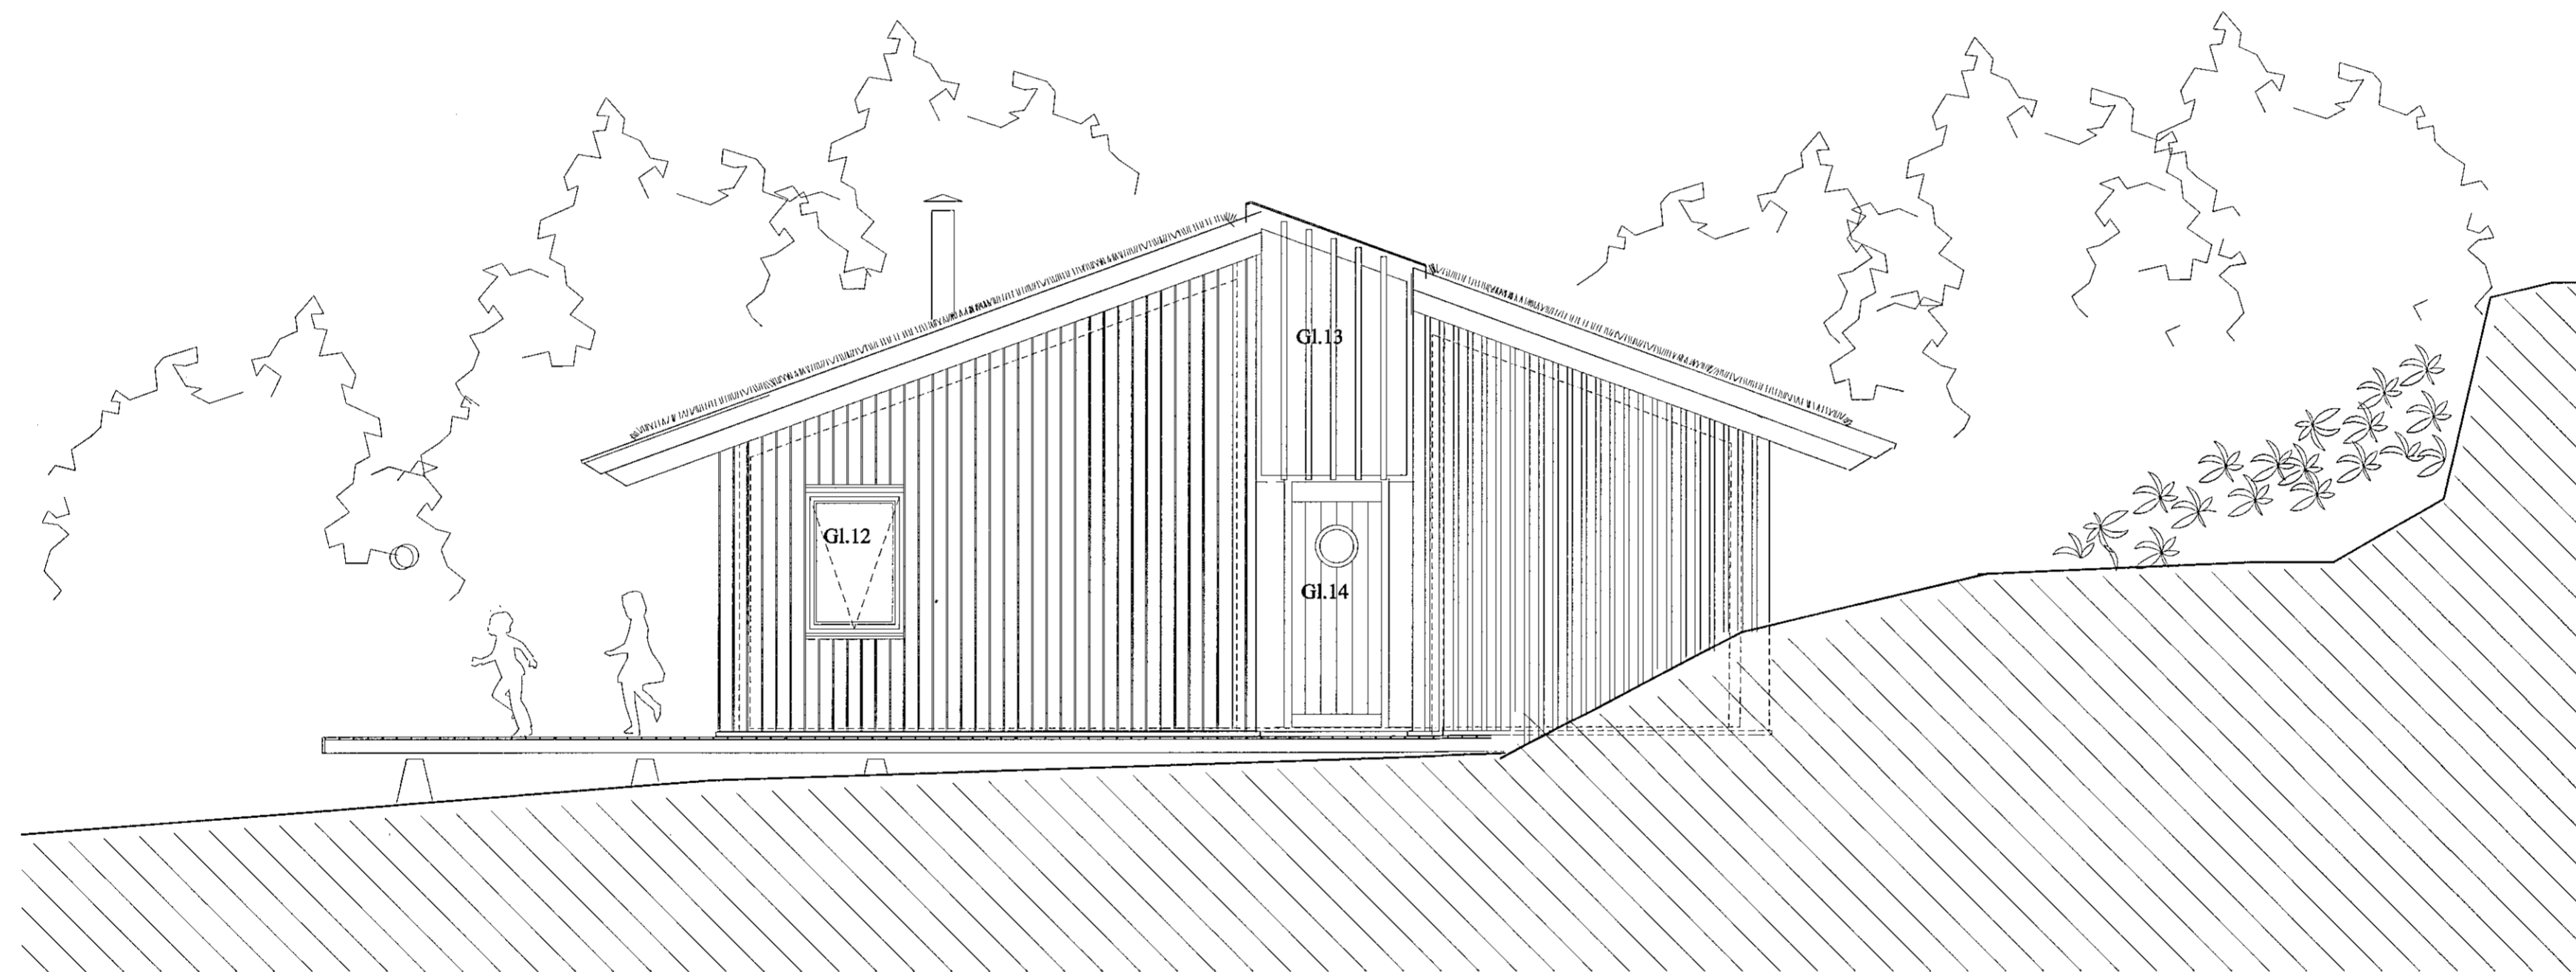

SUÐURHLÍÐ

Frístundahús Sigríðar Kristínu  
Helgadóttur og Eyjólfssonar  
SLÉTTUHLÍÐ 16ð F7  
Hafnarfirði, 8.1.2019

Útlit suðurhlíðar mkv. 1:50 (A2)

PÉTUR GRÉTARSSON arkitekt  
Trenerys gate 15, TRONDHEIM

Teikning yfirfarin Gretar Markússon arkitekt FAI

2.08

*[Signature]* 2019-01-23  
0,0 mm 2500 mm