


Samþykkt þann
23. ágú. 2019
Byggingafulltrúinn í *[Signature]*

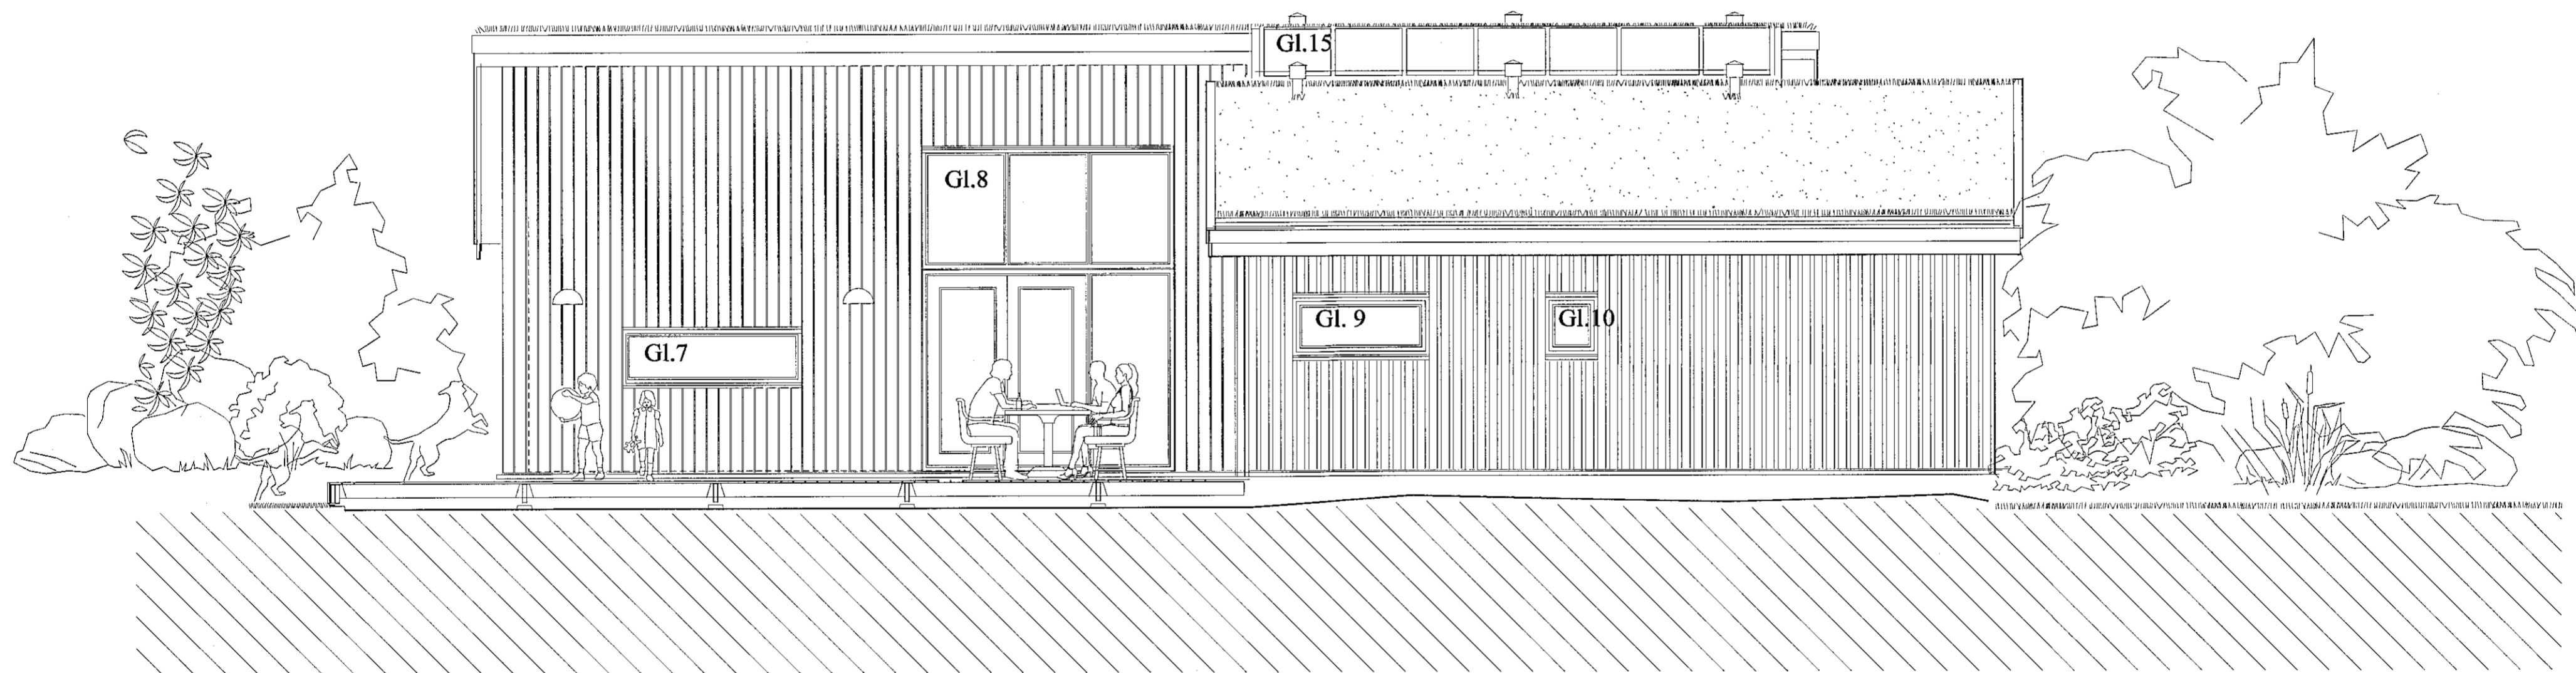

AUSTURHLIÐ

Fristundahús Sigríðar Kristínu
Helgadóttur og Eyjólfssonar
SLÉTTUHLIÐ lóð F7
Hafnarfirði, 8.1.2019

Útlit austurhliðar mkv. 1:50 (A2)

PÉTUR GRÉTARSSON arkitekt
Trenerys gate 15, TRONDHEIM

Teikning yfirfarin Gretar Markússon arkitekt FAI

2.09 *[Signature]* 2019-08-18
0,0 mm 2500 mm