



Sambýkt 11.11.11
23 ágúst 2019
Bygginguvalduneyðing

Útg.	Dags.	Skýring	Br. af:	Yfirf.
A	02.08.2019	Víðbygging vinnuleikning	KAB	IRS


ÁRITUN HÖNNUNARSTJÓRA:
ÚTI
ARKITEKTAR
BALDUR Ó. SVAVARSSON
ARKITEKT FAI SAMARK
KT: 120357 5149

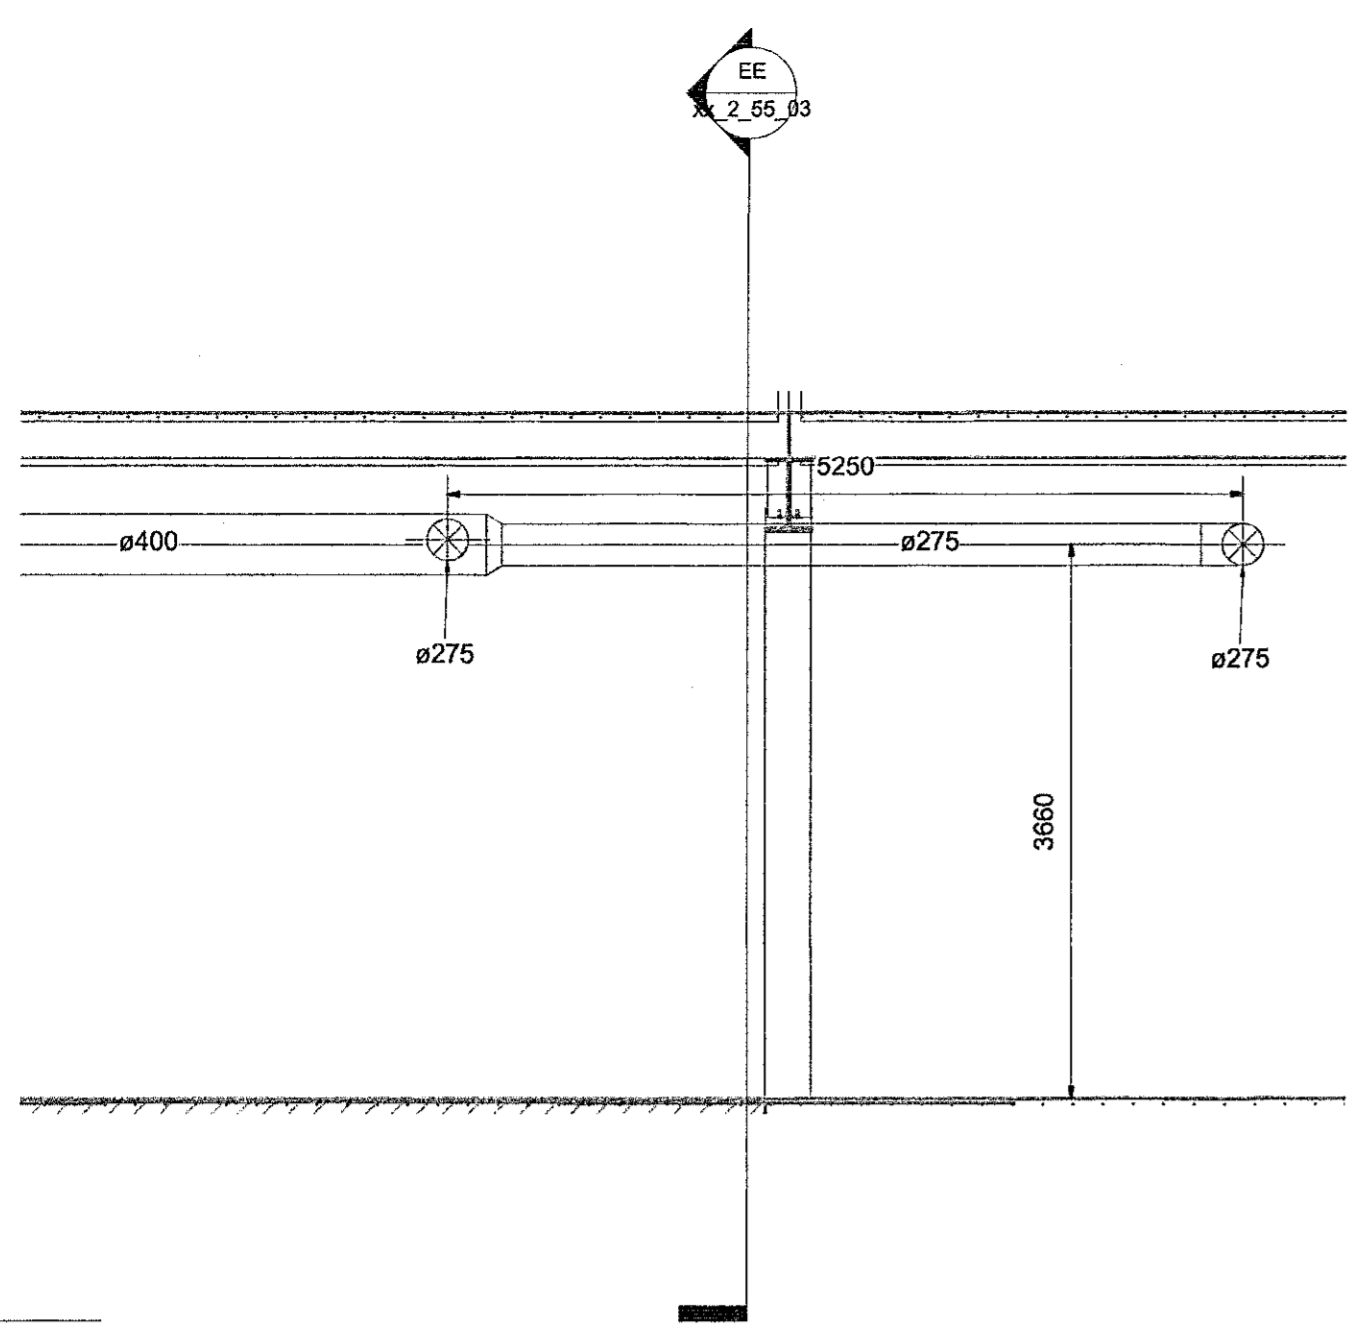


EA Snið EA
1 : 50

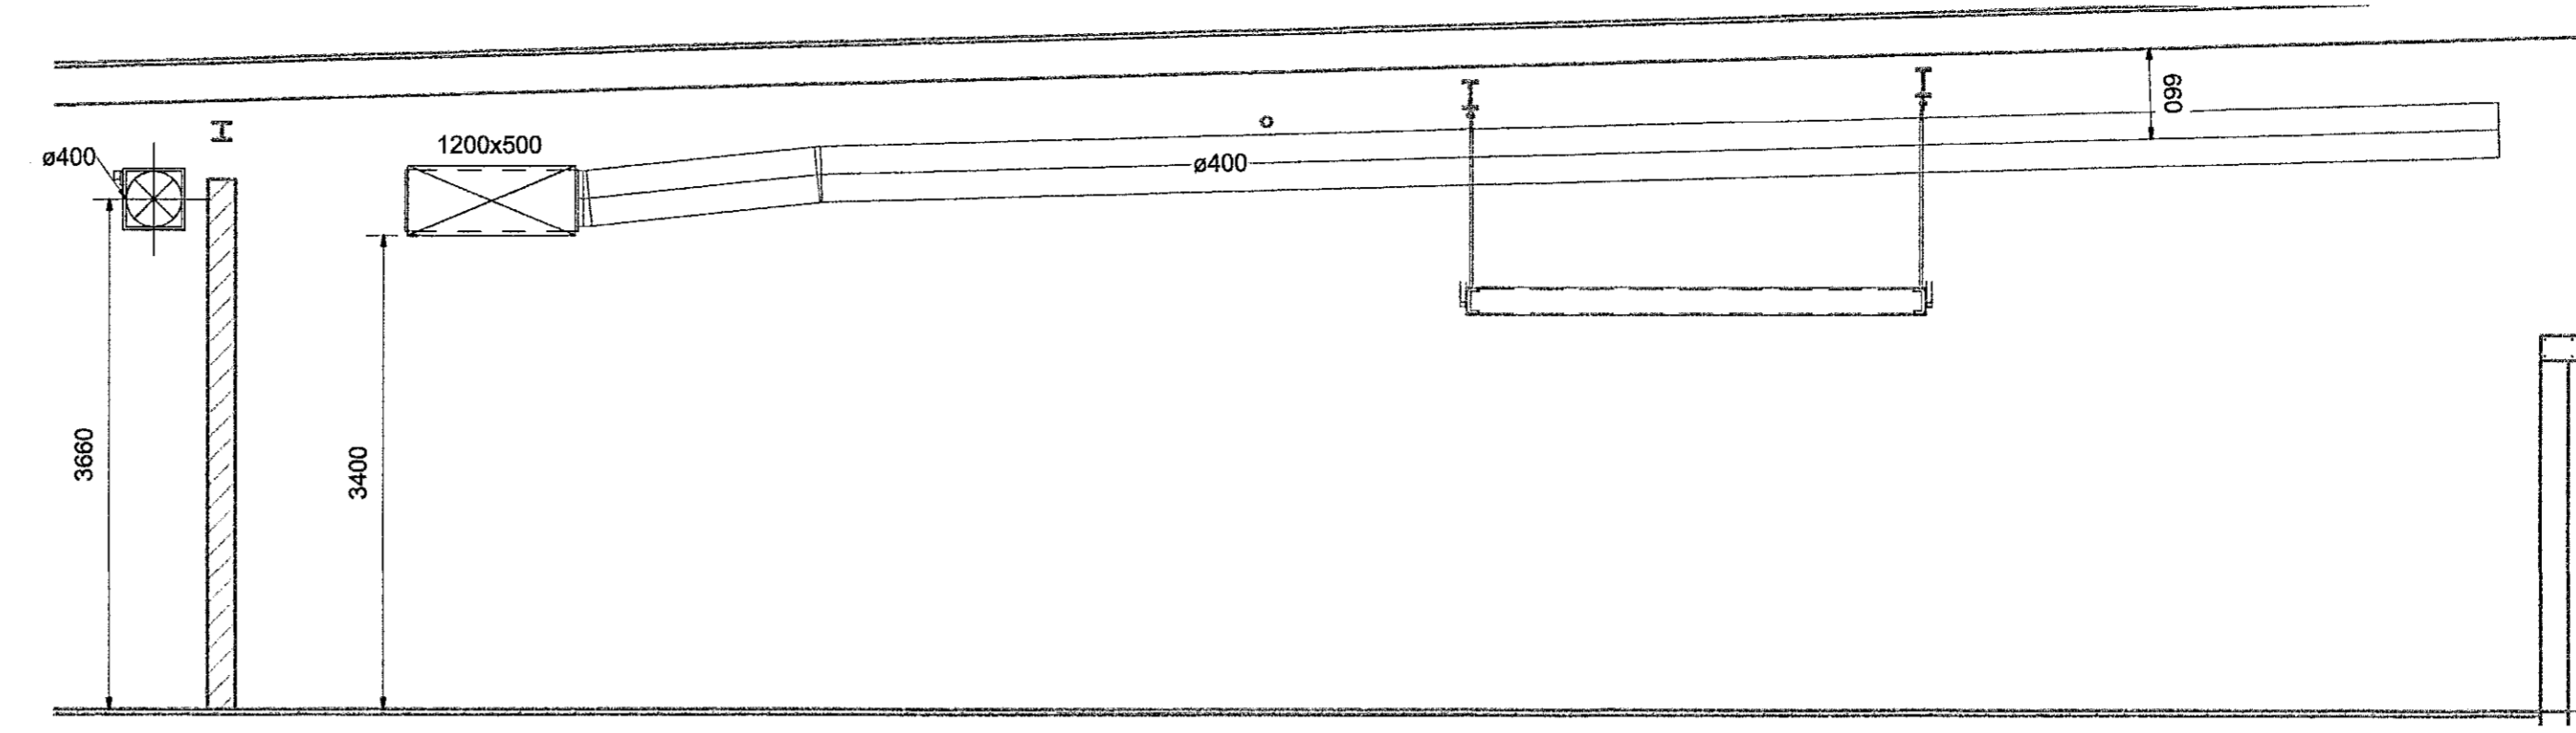


EB Snið EB
1 : 50

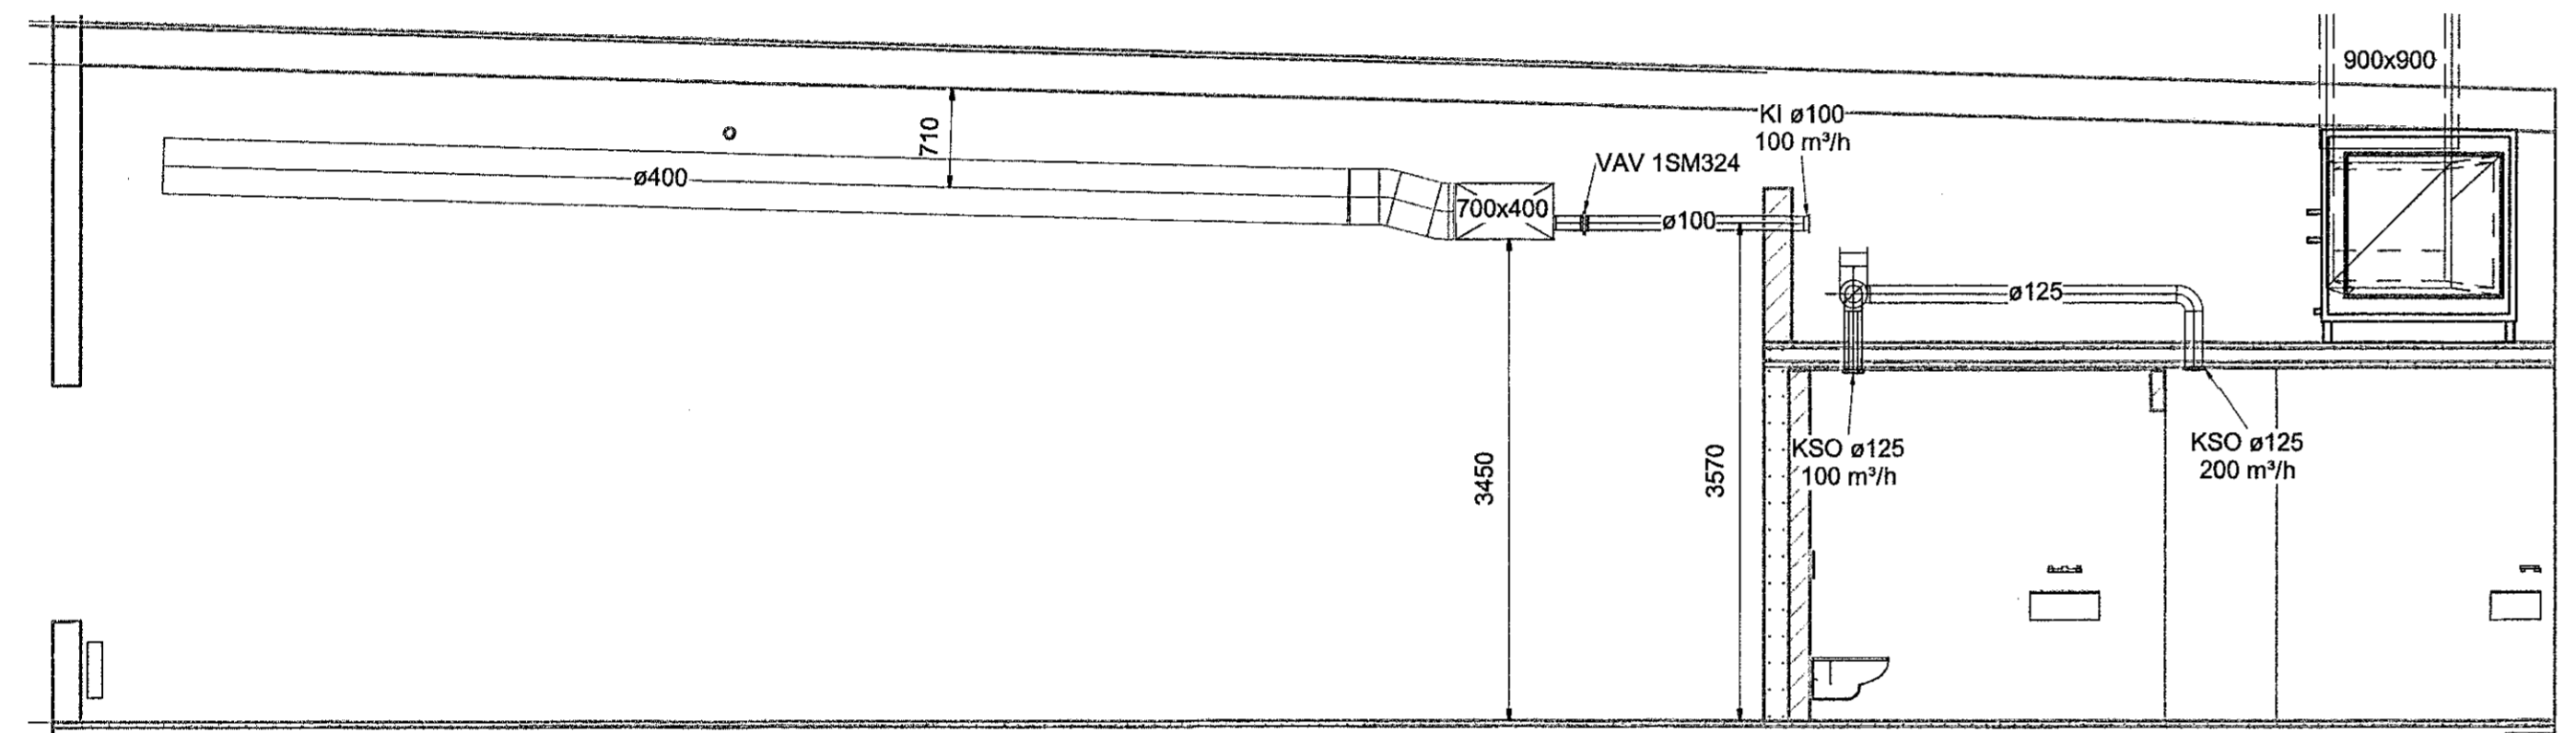


EC Snið EC
1 : 50

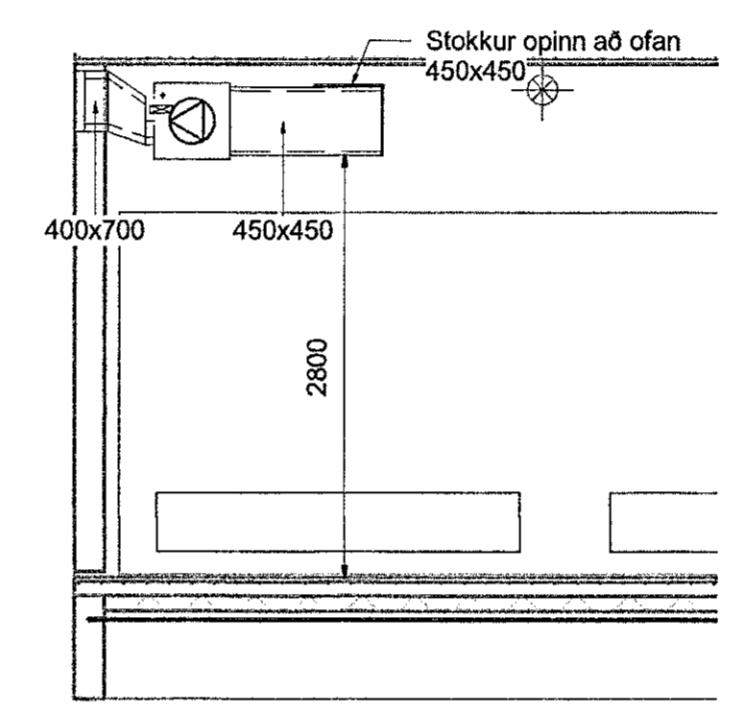

EF Snið EF
1 : 50

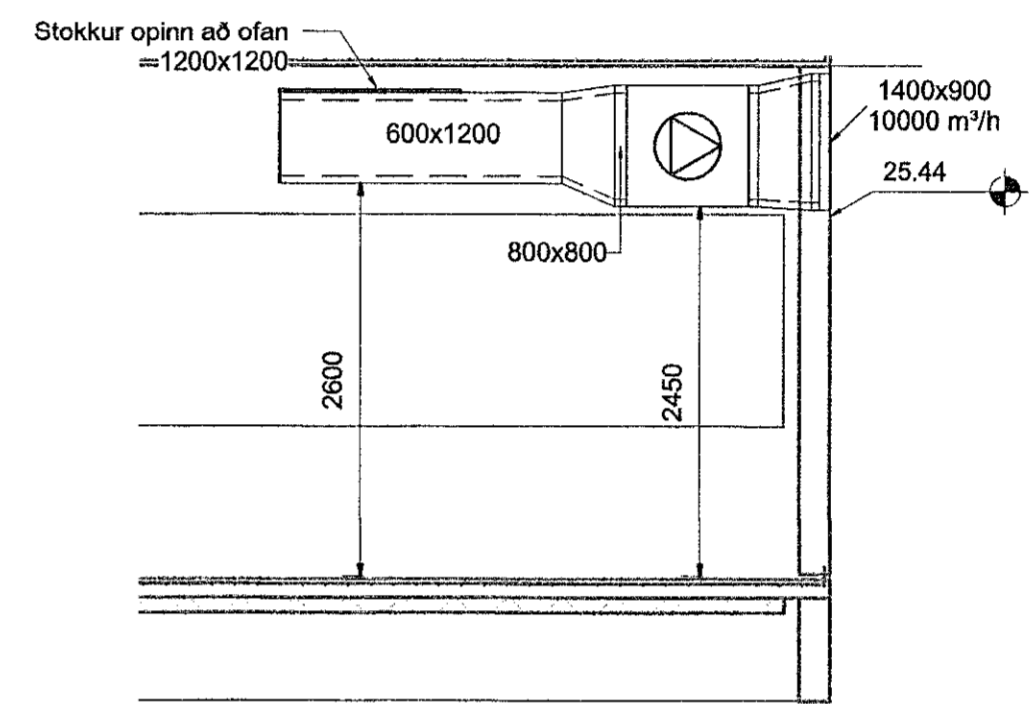

ED Snið ED
1 : 50

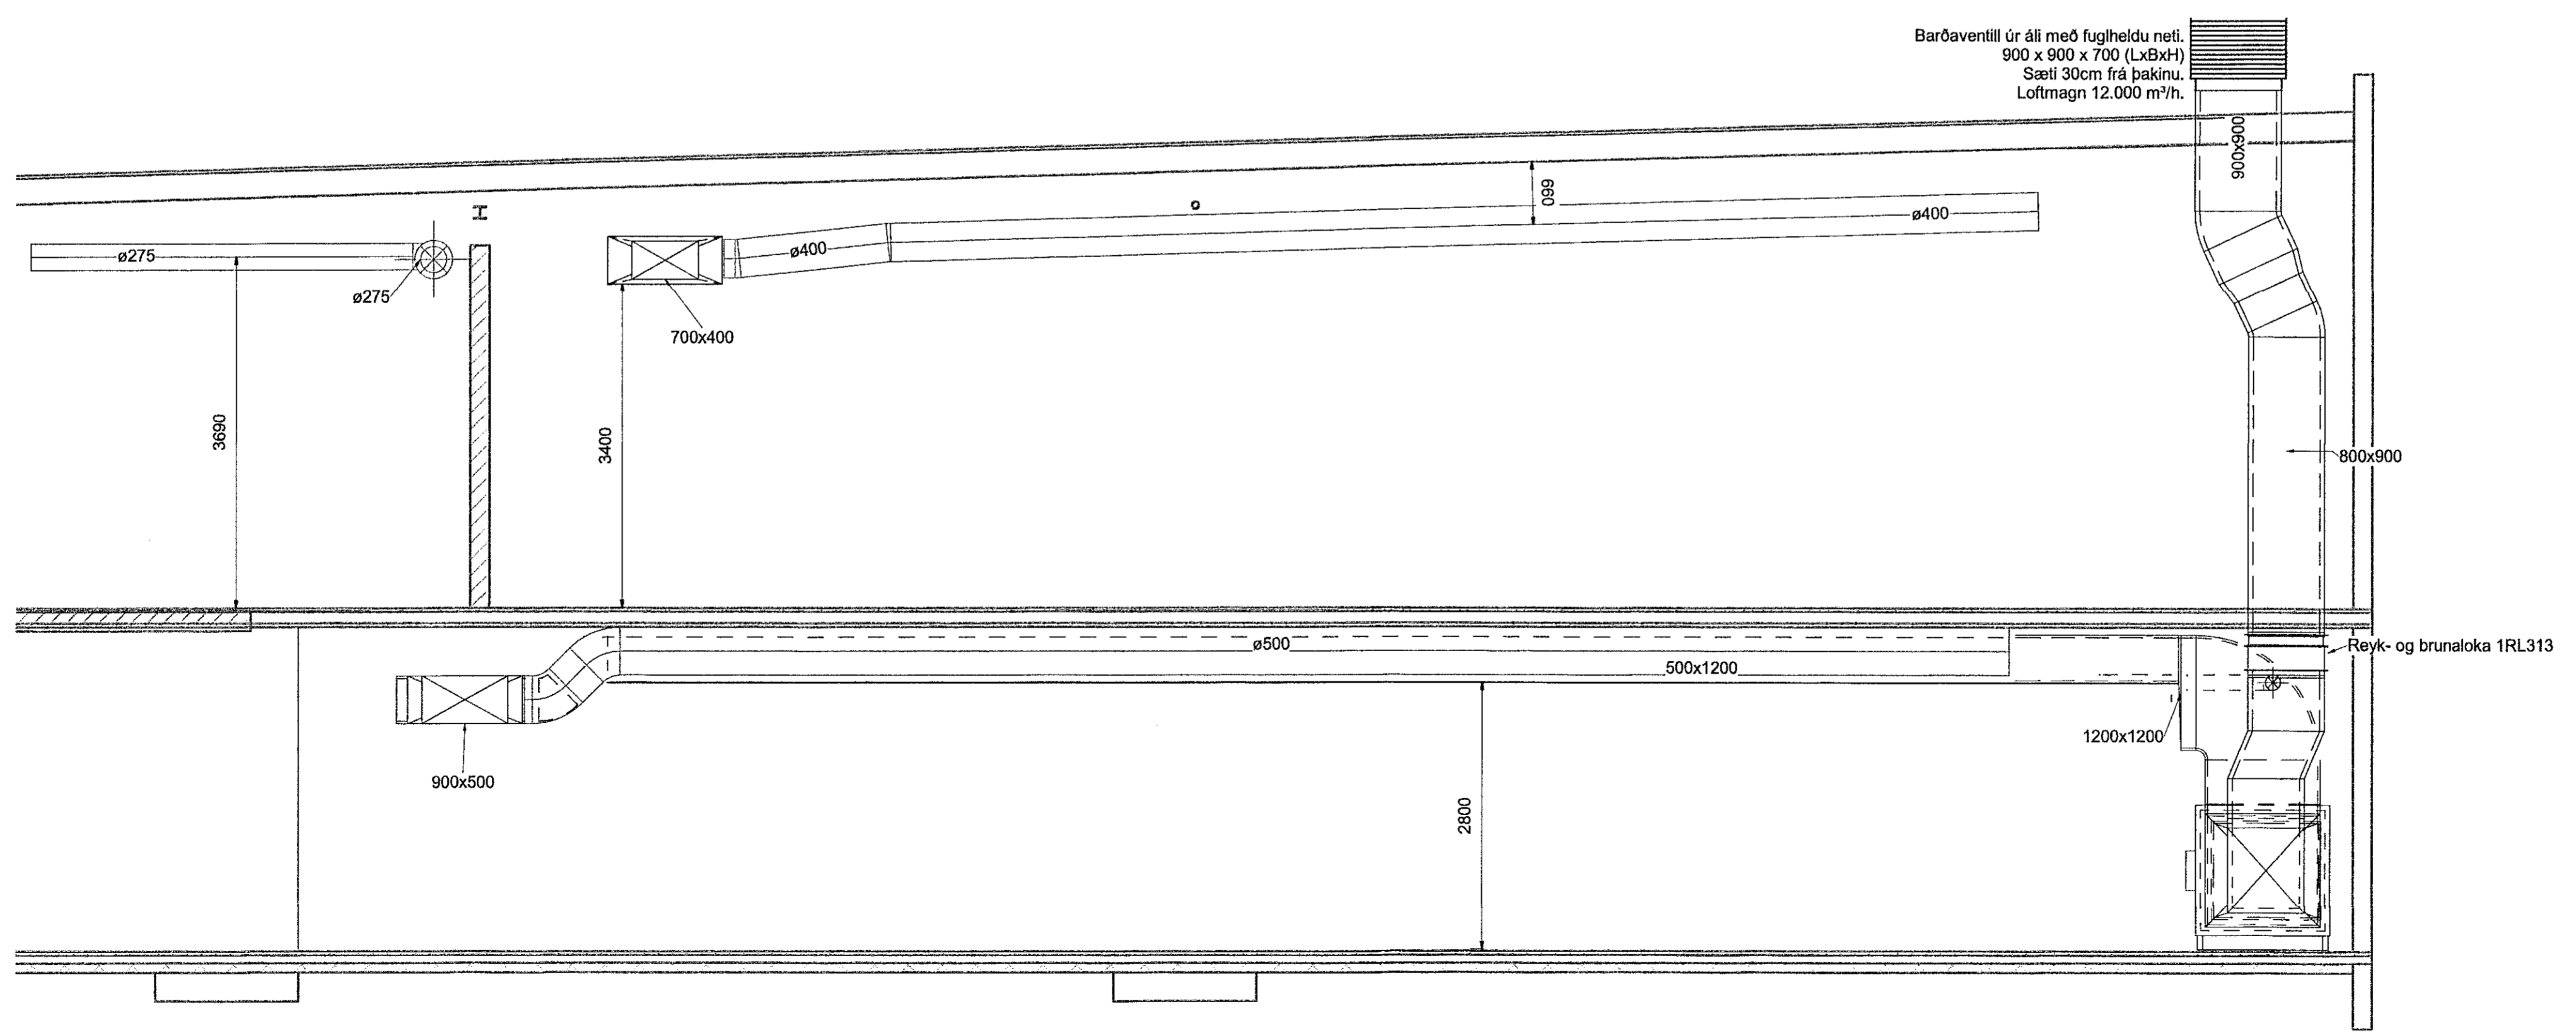

EE Snið EE
1 : 50

Skýringar

- Taustokkar
- Útsog
- Innblástur
- Innblástur loft
- Útsogs loft
- Stílliloka
- Reyk- og brunaloka
- VAV flæðiloka

- ÚB1: Útsogsdreifari Colibri CRB frá Swegon eða sambærilegt.
- ÚB2: Útsogsventill GPDB frá Flaktwoods eða sambærilegt.
- ÚB3: Útsogsrist með einföldu broti. RIA-SA frá Trox eða sambærilegt.
- ÚB4: Útsogsblásari. EC Box fan frá systemair eða sambærilegt.
- ÚB5: Útsogsventill. ULA frá Lindab eða sambærilegt.
- IB1: Innblástursdreifari Colibri CRB frá Swegon eða sambærilegt.
- IB2: Innblástursrist með stíllanlegu innblástursmunstri og hjóðeinangrandi stílliloka.
- IB3: Innblástursrist með stíllanlegu innblástursmunstri og hjóðeinangrandi stílliloka.
- IB4: PVR innblástursdreifari frá Klimatbyran eða sambærilegt.
- IB5: Innblástursrist Gf161 frá Grada eða sambærilegt.
- KSO: KSO útsogsventill frá Flaktwoods eða sambærilegt.
- KI: KI innblástursventill frá Lindab eða sambærilegt.
- SU: Stokkur upp
- SN: Stokkur niður
- SU/SN: Stokkur upp og niður



World Class
Tjarnarvellir 7
221 Hafnarfjörður

Lagnir og loftræsikerfi
Loftræsikerfi
Snið - Víðbygging

TEKNIKNÚMÉR	BLAÐSTÆRÐ	HANNAÐ	HSG
2768-004	A1	TEKNAÐ	APK/ARV
xx_2_55_03		YFRIFARAÐ	RHS
DAGS.	MELKIVARÐI	ÚTGAFA	
02.08.2019	1 : 50	A	

Útgáfunúmer og dagsetning aðalútgáfu: 1810020
Hönnuður: Rönnar H. Steinsen KT: 031149-4444
Hönnunarskipti: *Ricoult Heiðsen*