
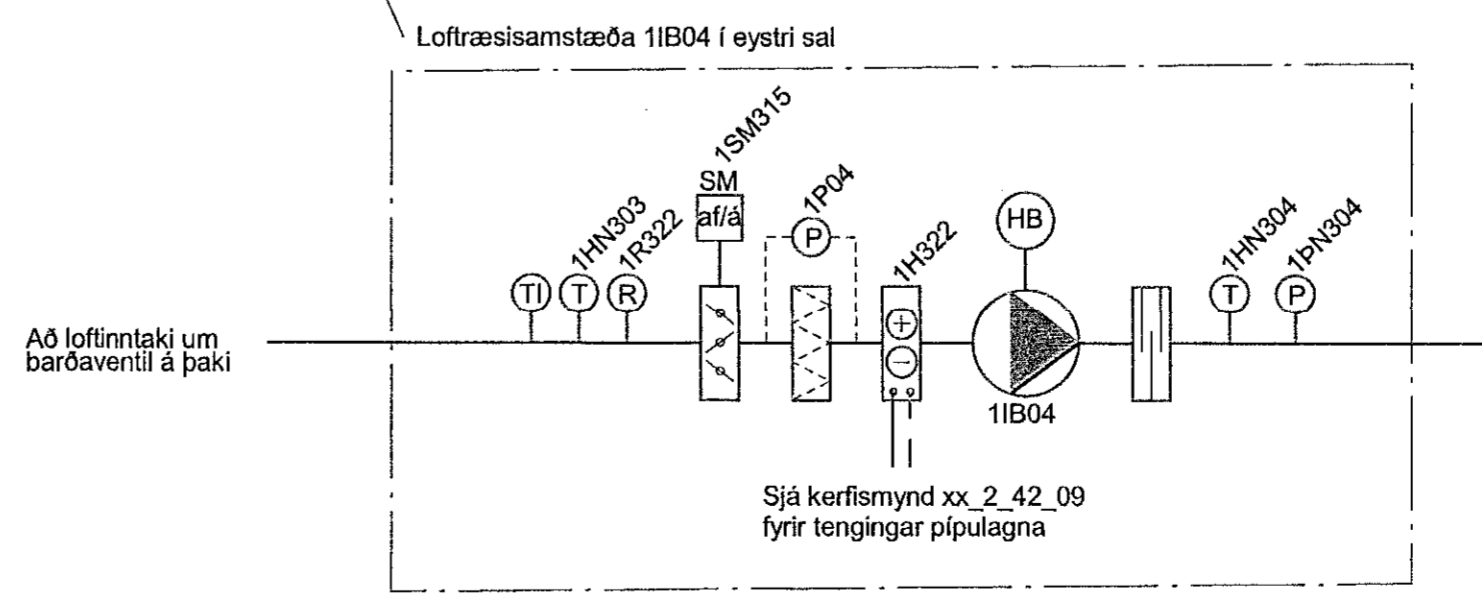
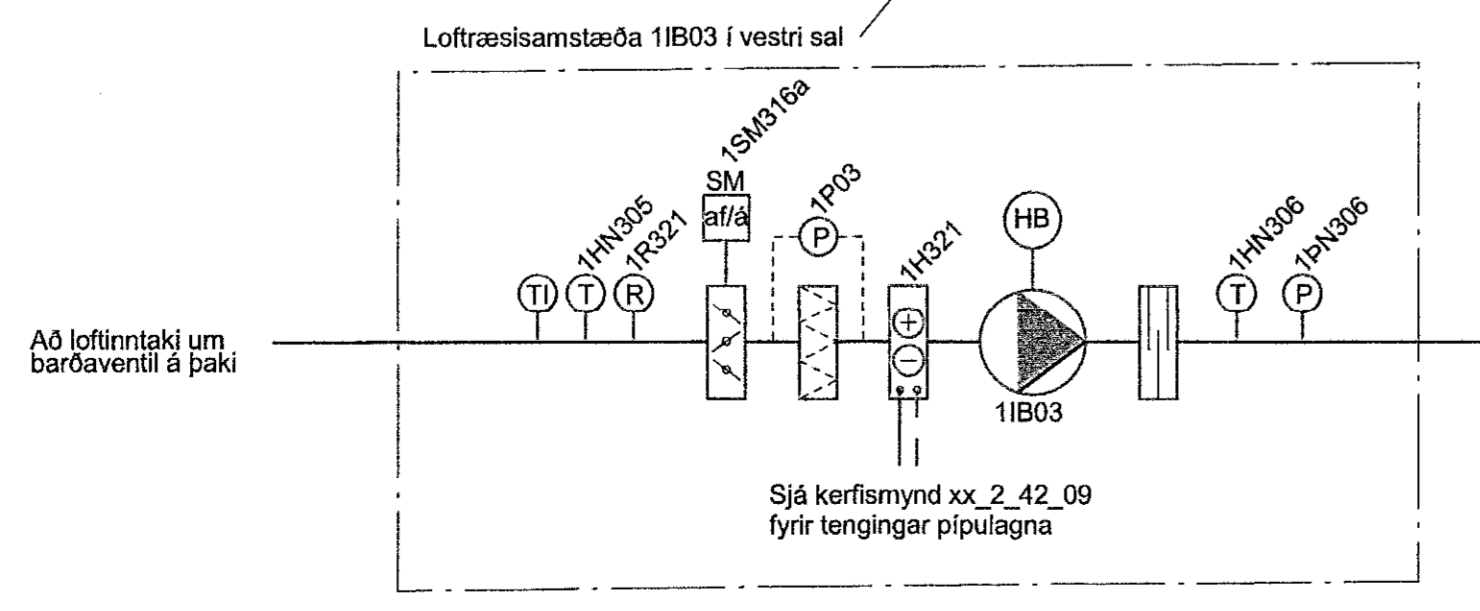
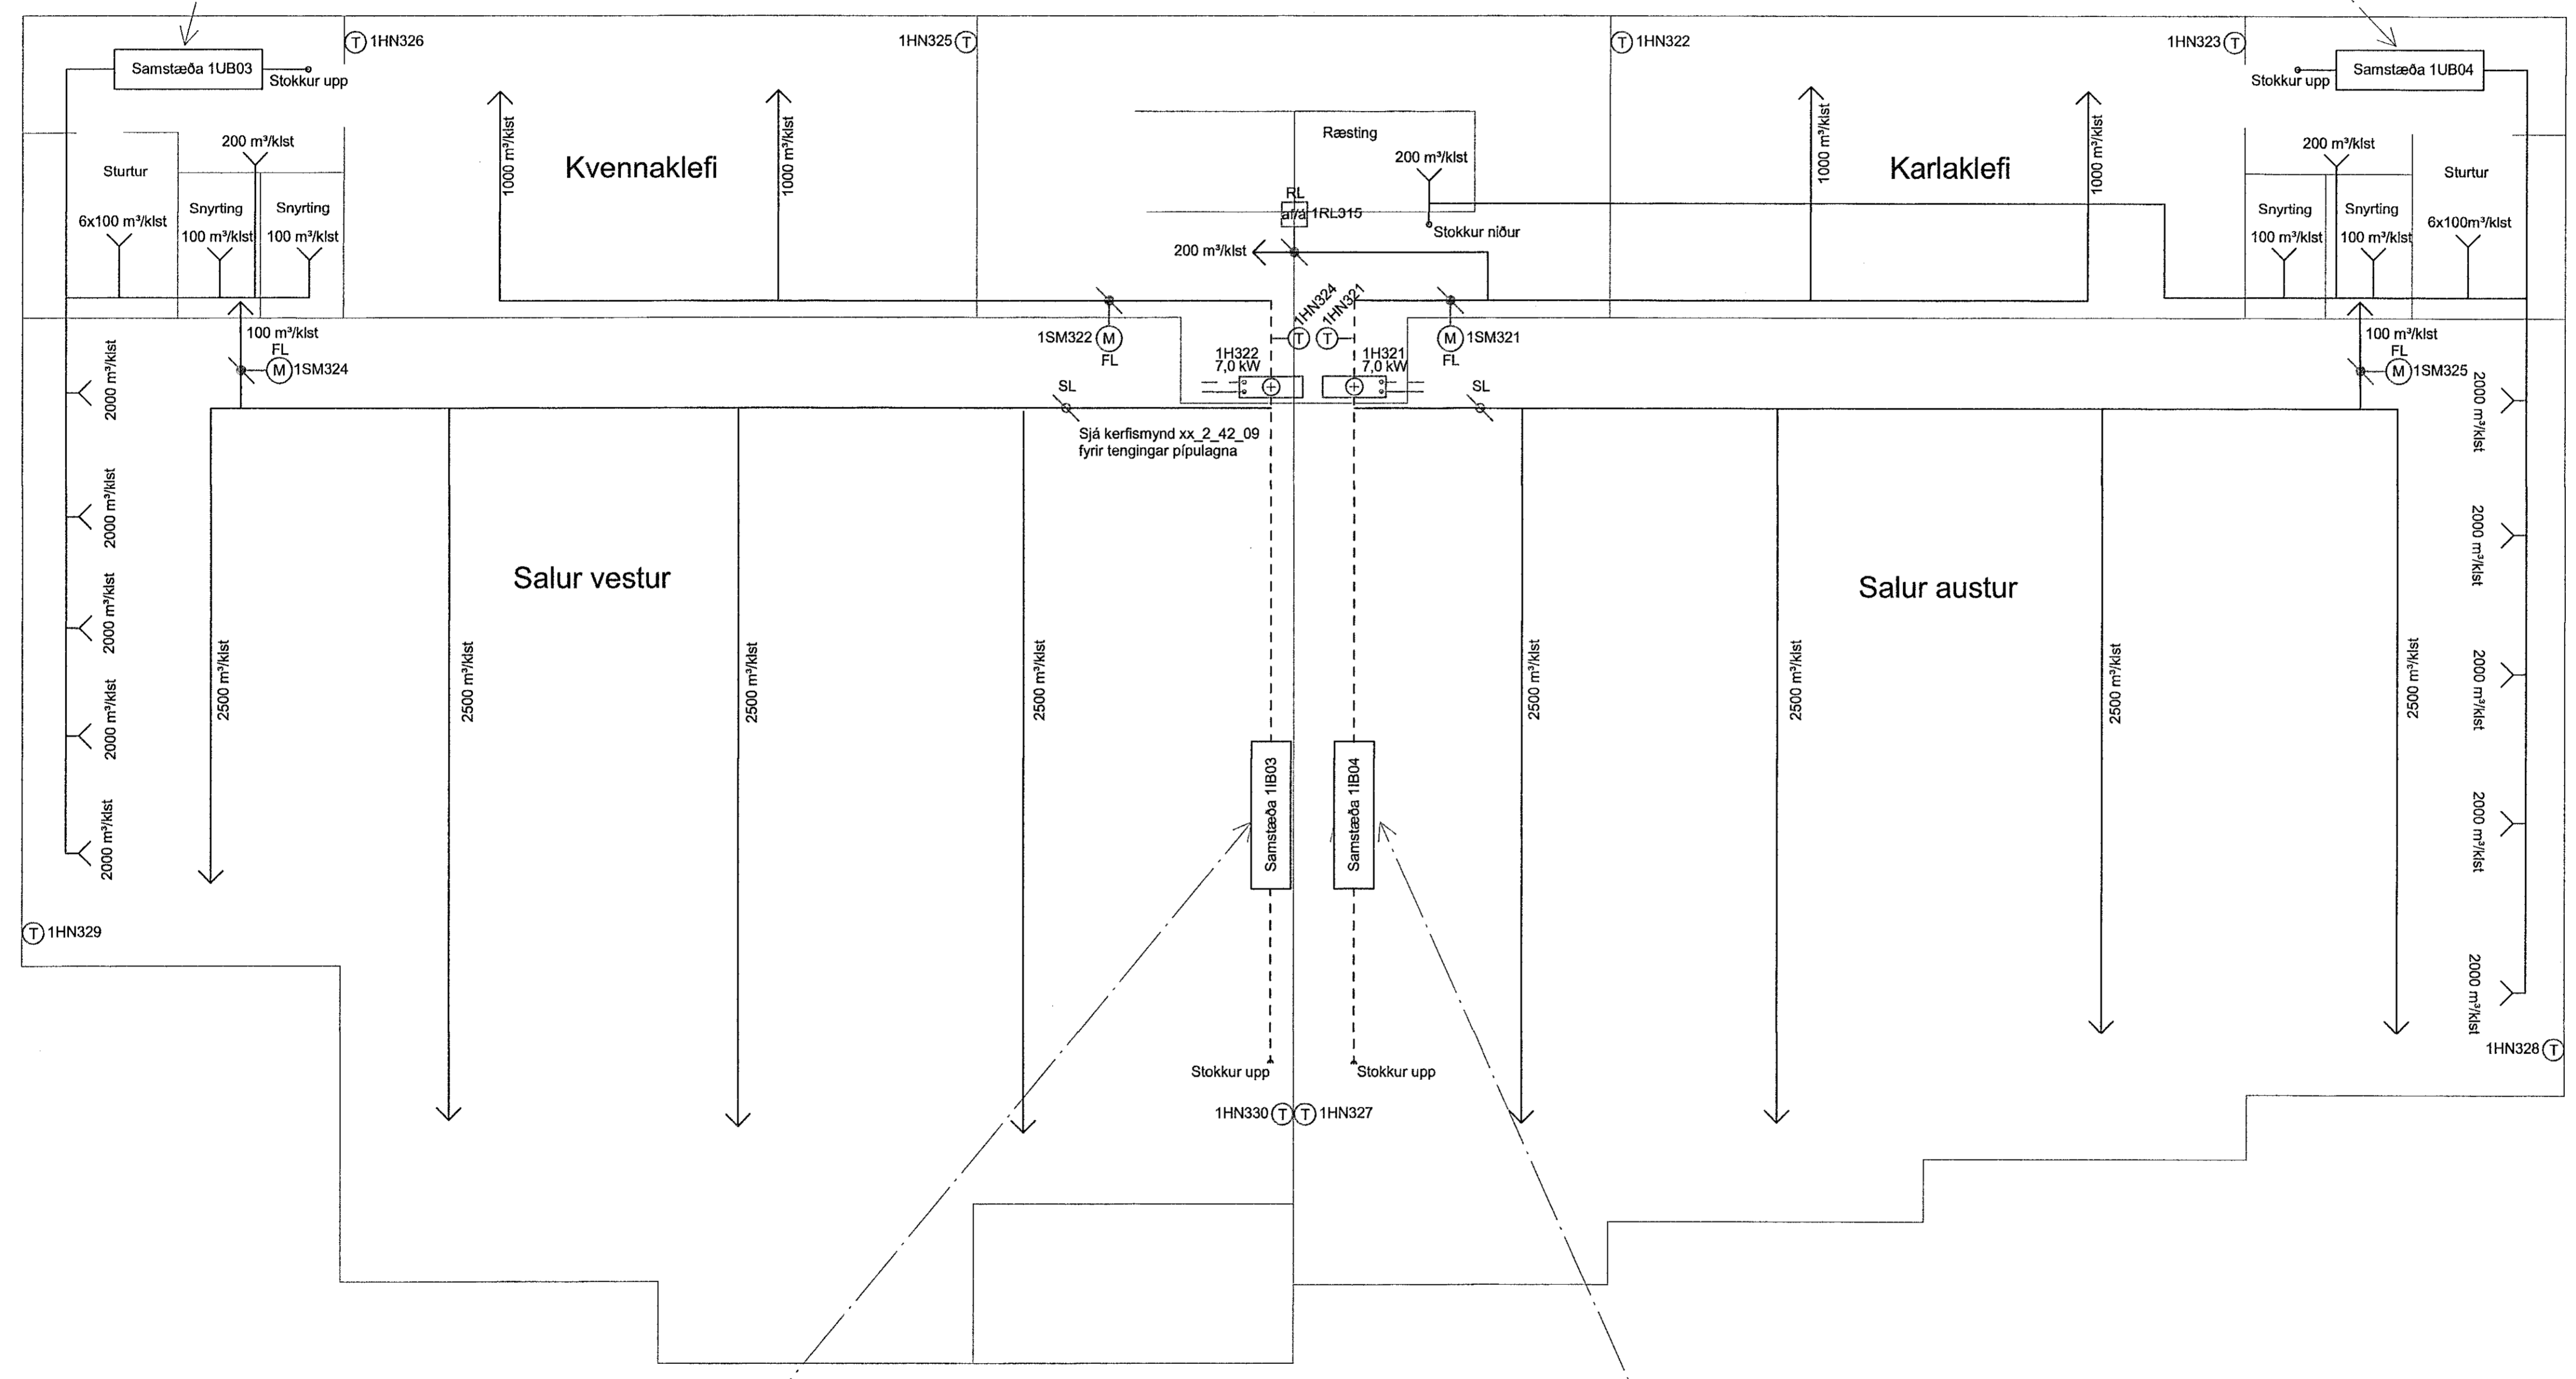
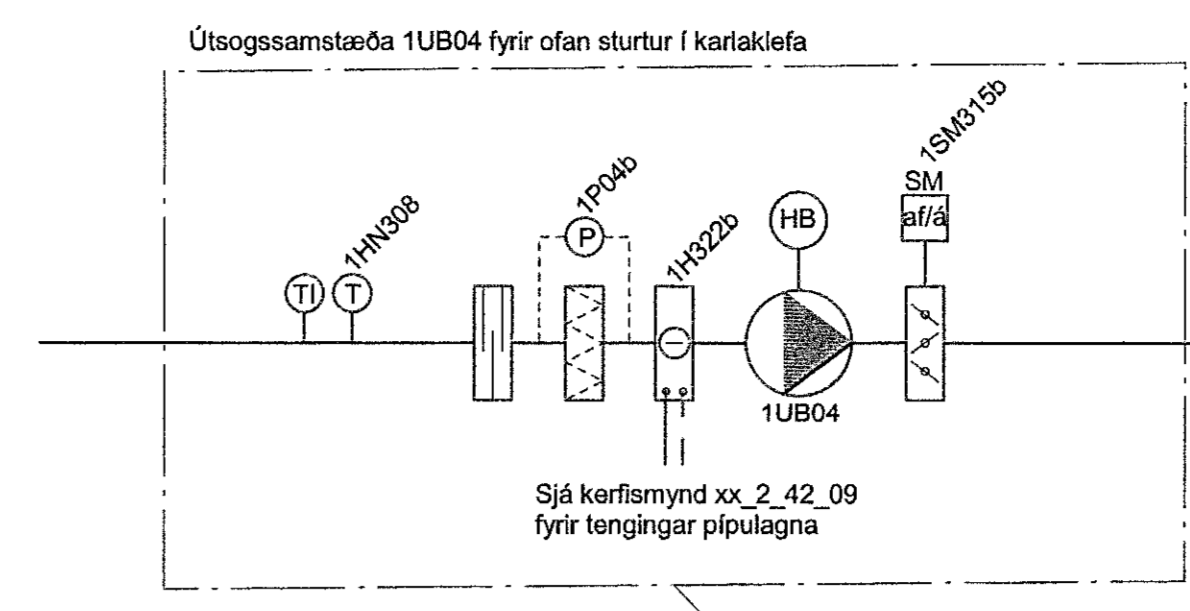


Samykkil þann
23. ágú. 2019
Byggingulöðunir

Vestak: 9.8.2019 10:05:47 Öpnumur: 02.08.2019
Útg. Dags. Skýring Br. af: Yfirf.
A 02.08.2019 Viðbygging vinnuleikning KAB RS

ÁRITUN HÖNNUNARSTJÓRA:
ÚTI
ARKITEKTAR
BALDUR Ó. SVAVARSSON
ARKITEKT FAL SAMARK
KT. 120357.5149

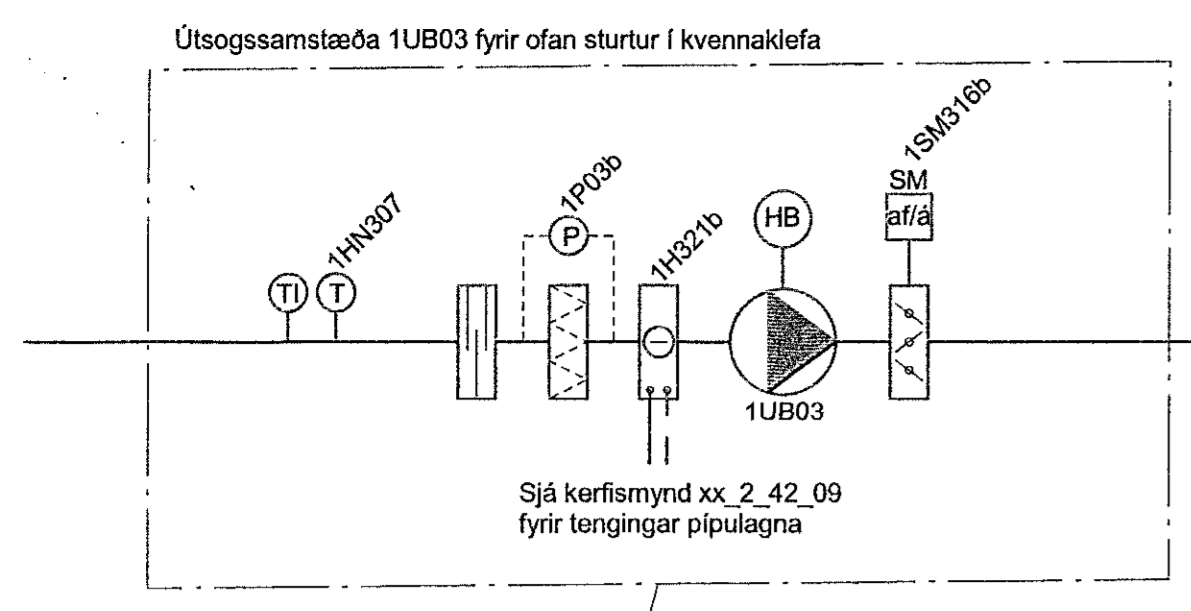

- Loftræsikerfi**
- Blásari með hraðabreyti
 - Útsogsblásari
 - Innblásari
 - Varmahjól
 - Hitari
 - Hitari og kælir (varmaendurv.)
 - Sía
 - Spjaldloka m/ mótör
 - Spjaldloka m/ mótör fjölögildra
 - Hjóðgildra
 - Rakatæki
 - Flæðiloka (VAV) með hjóðgildra
 - Reyk og brunaloka
 - Loftrægnamælir
 - Rakanemi
 - Hitanemi
 - Hitamælir
 - Þrýstinemi
 - Þrýstimælir
 - Reyknemi



World Class
Tjarnarvellir 7
221 Hafnarfjörður

Lagnir og loftræsikerfi
Loftræsikerfi
Kerfismynd 2H - Viðbygging

TEKNIKNUMER	BLADSTÆÐ	HANNAÐ	PNR
2768-004	A1	TEKNAÐ	APK
02_2_52_02		YRIFARFAR	AG
DAGS.	MELKVARÐI	UTGAFA	
02.08.2019		A	

Útgáfunúmer og dögsetning aðaluppdráttar: 1810020
Höfundur: Rúnar H. Steinsen KT: 031149-4449
Hönnunarsjófr: *Rúnar H. Steinsen*