
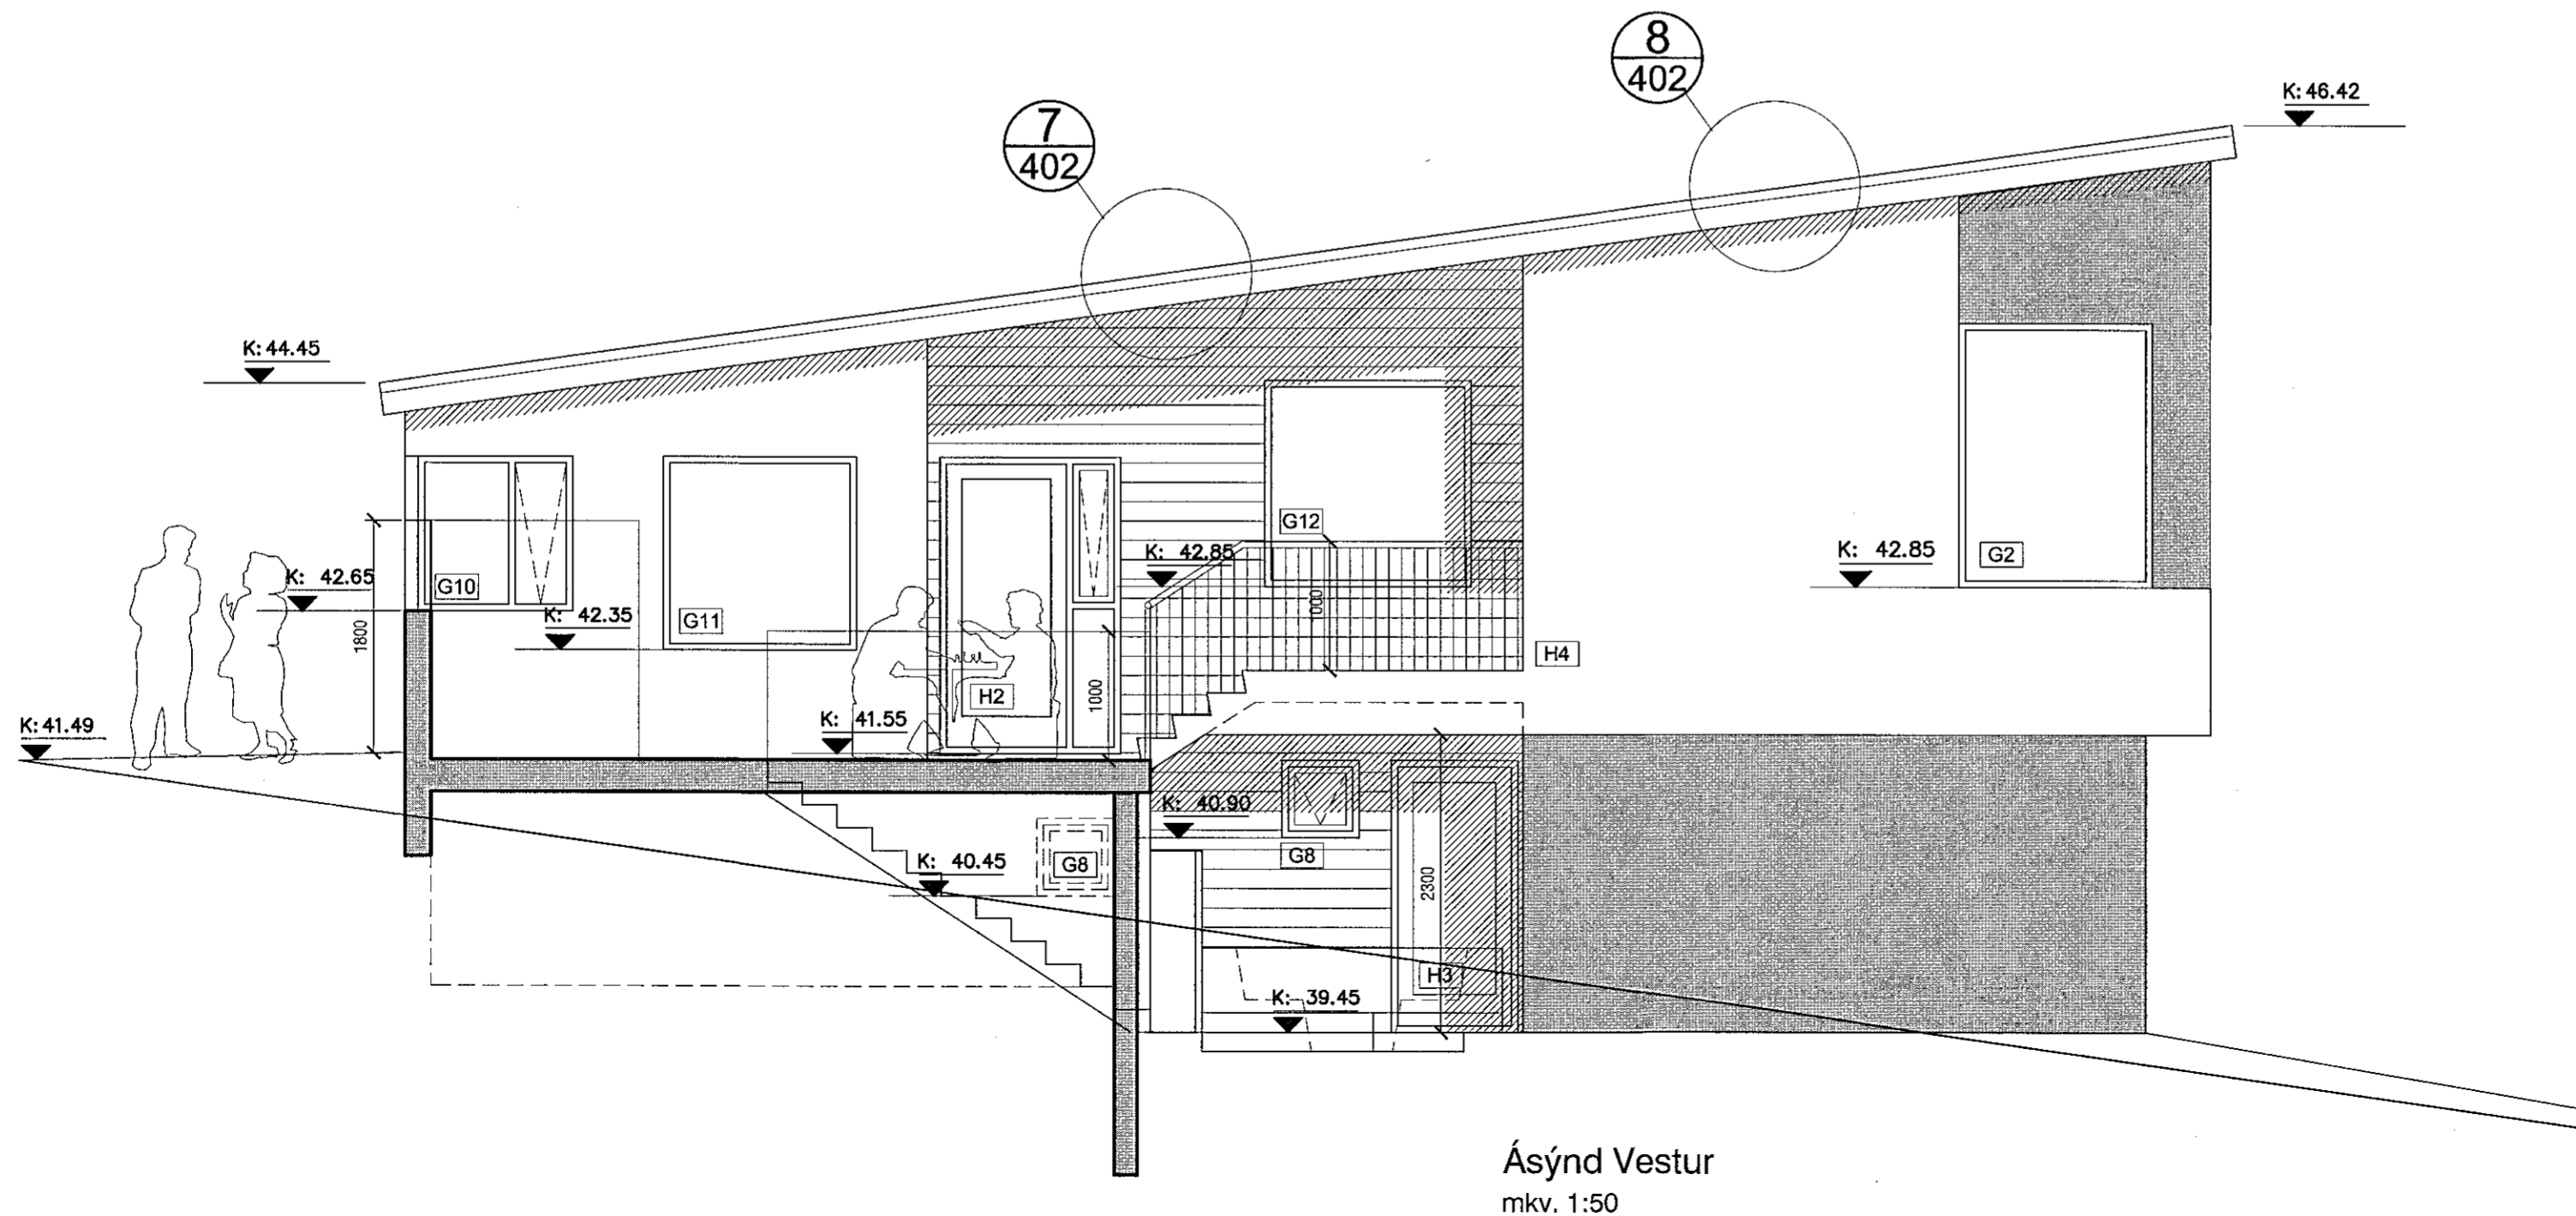


Samþykkt þann  
02 AUG 2019  
Byggingarfulltrúinn í Hafnarfjörð  
F.h. Sigurður Steinar Jónsson

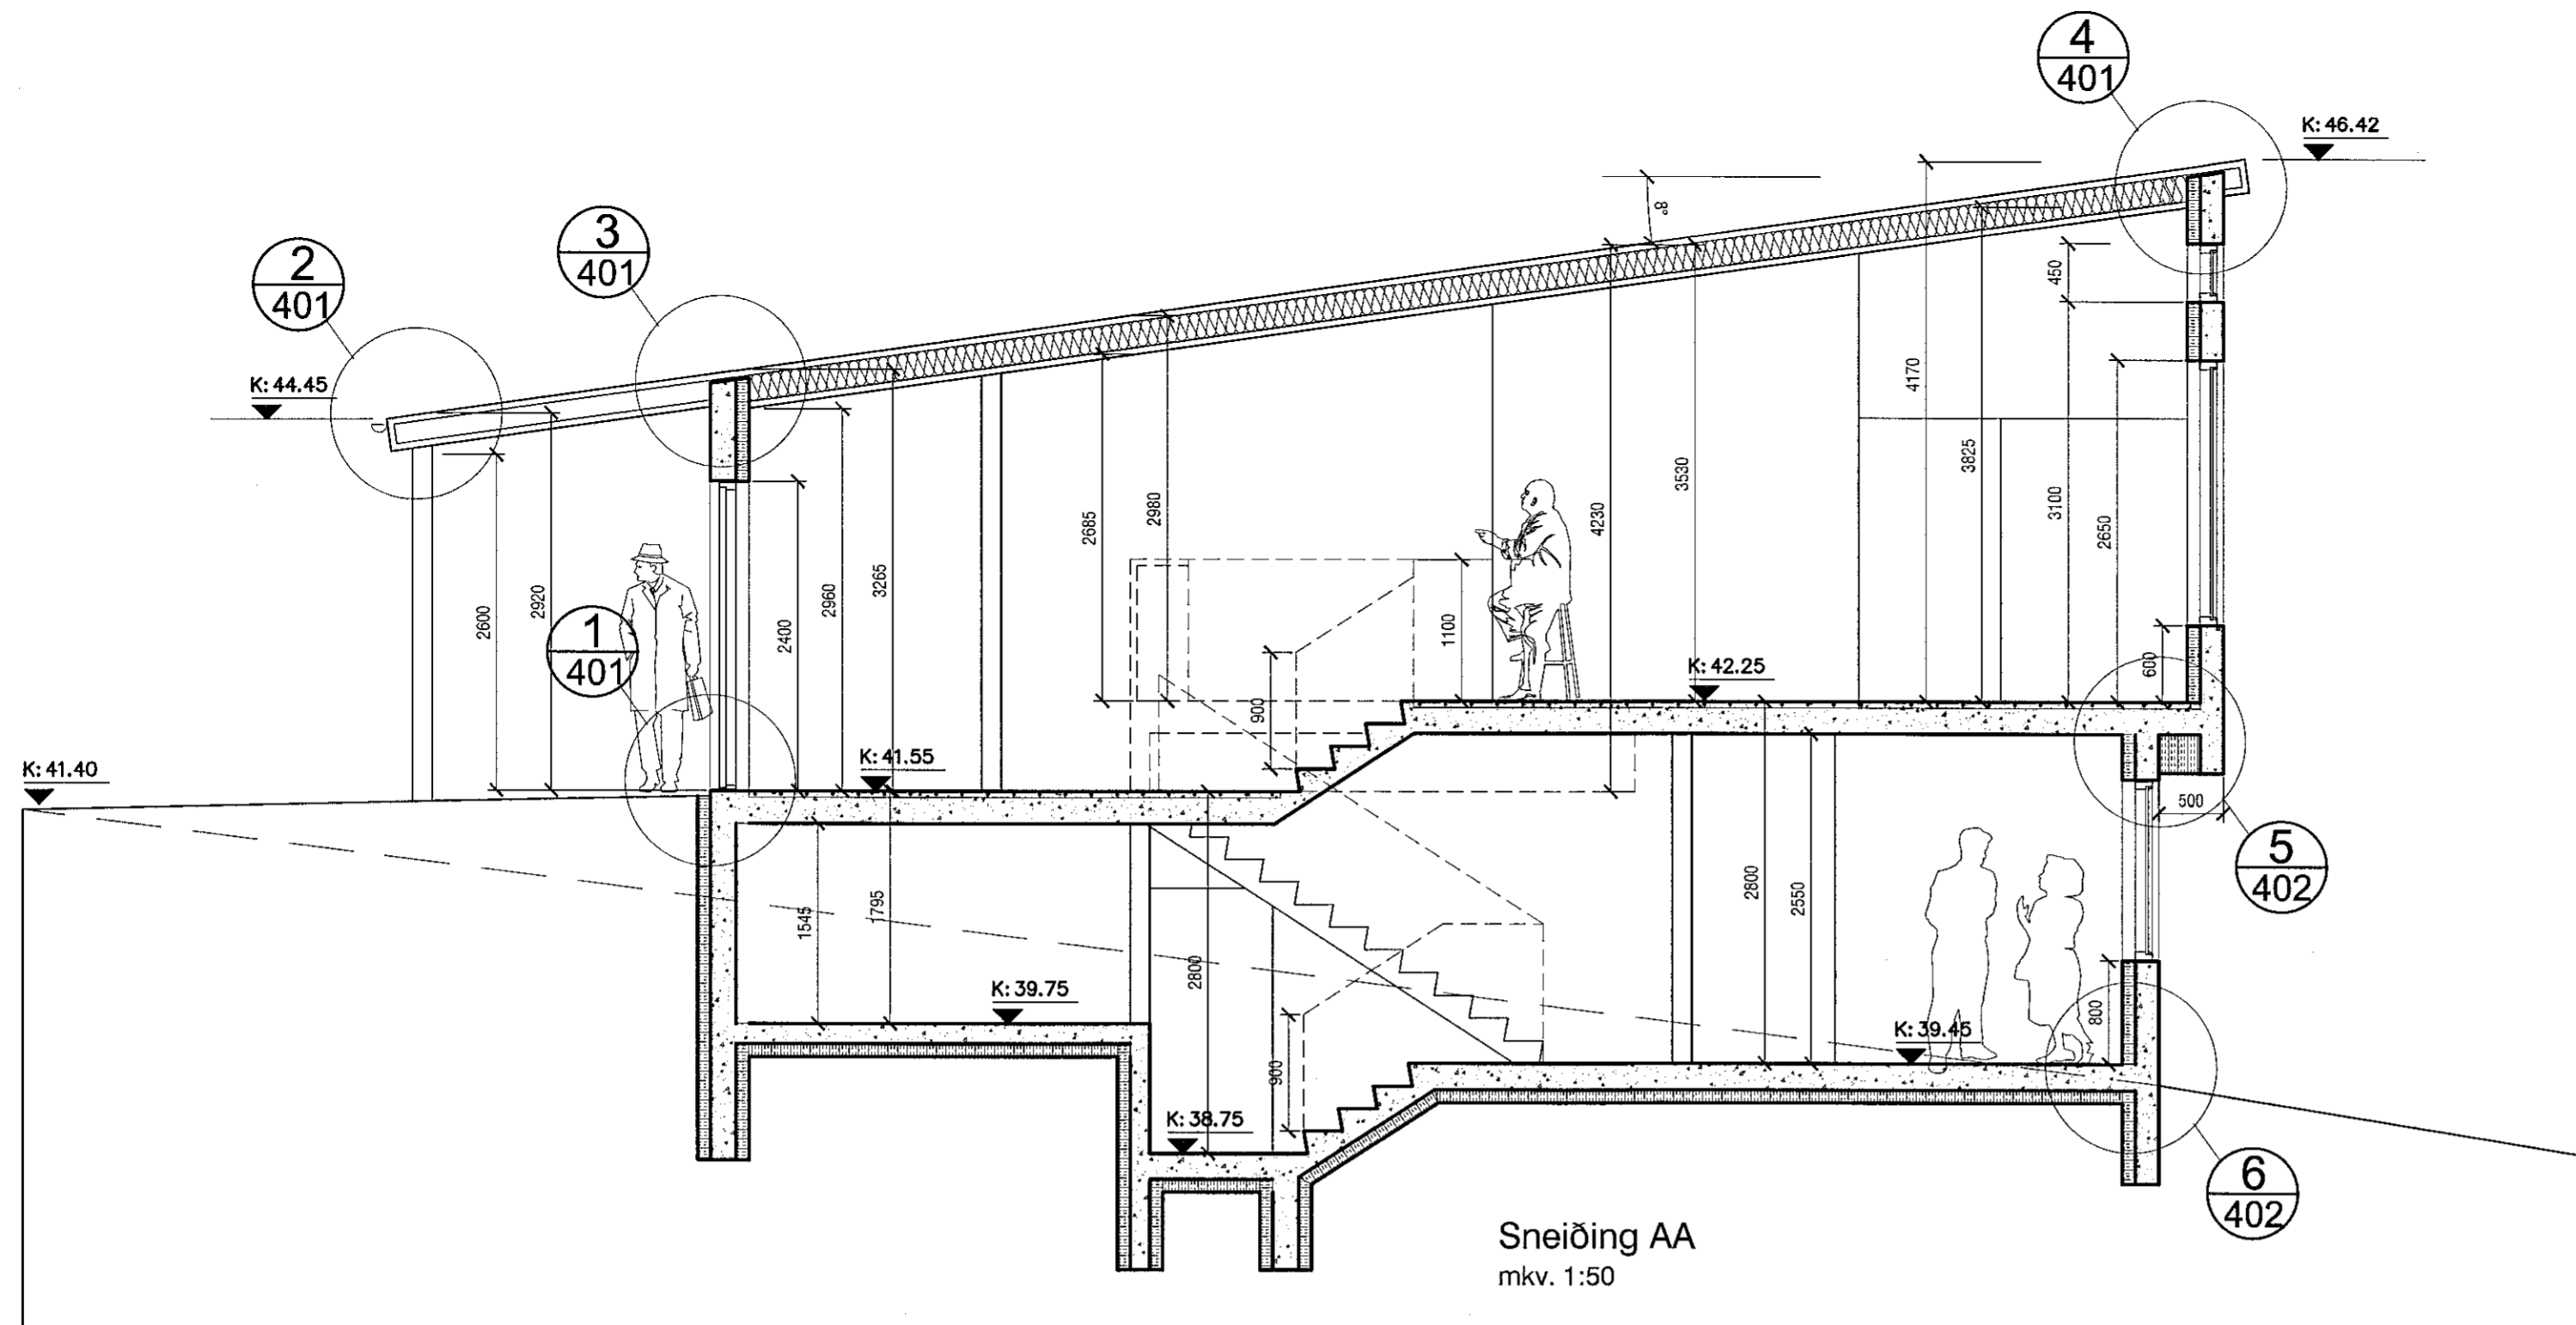

útg. dags. skýring teiknað yfirarið

heimilisfang  
sveitarfélag  
verkhlutur  
skýringartexti

EINBÝLISHÚS  
VIKURSKARÐ 4  
HAFNARFJÖRDUR  
SÉRTEIKNING  
sneiðing AA, ásýnd vestur

verknúmer	landnúmer	staðgreinir
17/19	225494	1400-1-0000
teiknað	yfirarið	kvartí
KE	KE	1:50
dags.	22-01-2019	

teikning nr. útgáfa/breyting

A-303

arkitekt / hönnunarstjóri: Kári Eiríksson, arkitekt, kt: 070365-4059

AOK - Gunnarssundi 5 - 220 Hafnarfjörður - kt: 480318-1610  
sími: 699-0999 - email: aok@aok.is - www.aok.is

**A2** ATH! Öll mál eru í millimetrum. Öll vafatríðl skal bera undir hönnuð.  
Mætið ekki af teikningum, öll mál afhugið á staðnum.  
Öll afnot og afritun teikninga, að hluta eða í heild, er háð skriflegu leyfi höfundar.