


Ásýnd Suður  
mkv. 1:50

Samþykkt þann  
02 AUG 2019  
Byggingarfulltrúinn í Hafnarfjörðum  
F.h. Sigurður Steinar Jónsson

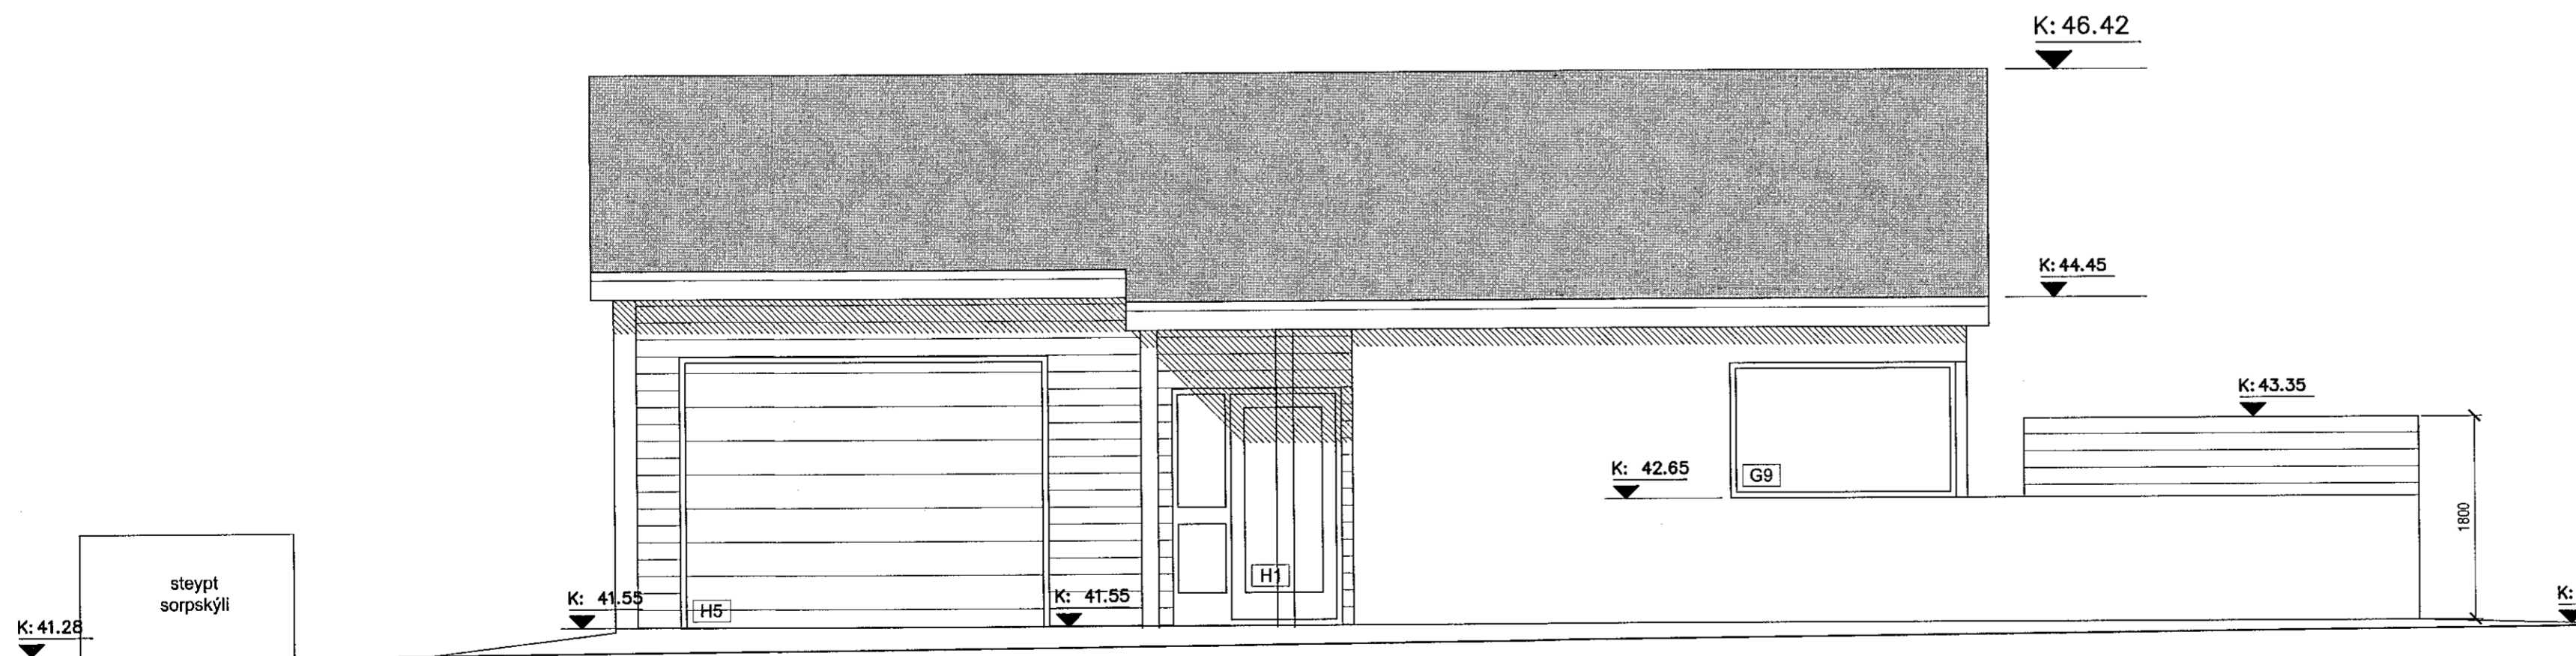

Ásýnd Norður  
mkv. 1:50

útg.	dags.	skýring	teiknað	yfirarið
			EINBÝLISHÚS	
			VIKURSKARÐ 4	
			HAFNARFJÖRÐUR	
			SÉRTEIKNING	
			skýringartexti	
			ásýndir suður og norður	
verknúmer	landnúmer	staðgreinir		
17/19	225494	1400-1-0000		
teiknað	yfirarið	kvarði	dags.	
KE	KE	1:50	22-01-2019	
teikning nr.	útgáfa/breyting		AOK ARKITEKTAR	
A-304			 	

arkitekt / hönnunarstjóri: Kári Eiríksson, arkitekt, kt: 070365-4059  
AOK - Gunnarssundi 5 - 220 Hafnarfjörður - kt: 480318-1610  
sími: 699-0999 - email: aok@aok.is - www.aok.is

**A2** ATH! Öl máli eru í millimetrum. Öl vafaatriði skal bera undir hönnuð.  
Mælið ekki af teikningum, öl máli athugist á staðnum.  
Öl afnot og afritun teikningar, að hluta eða í heild, er háð skriflegu leyfi höfundar.