



ALMENN SNIÐ Í VEGGI - GILDIR NEMA ANNAÐ SÉ SÝNT Á TEIKNINGUM:


LÁRÉTT SNIÐ M1:10
L-SAMSKEYTI Á VEGGIUM

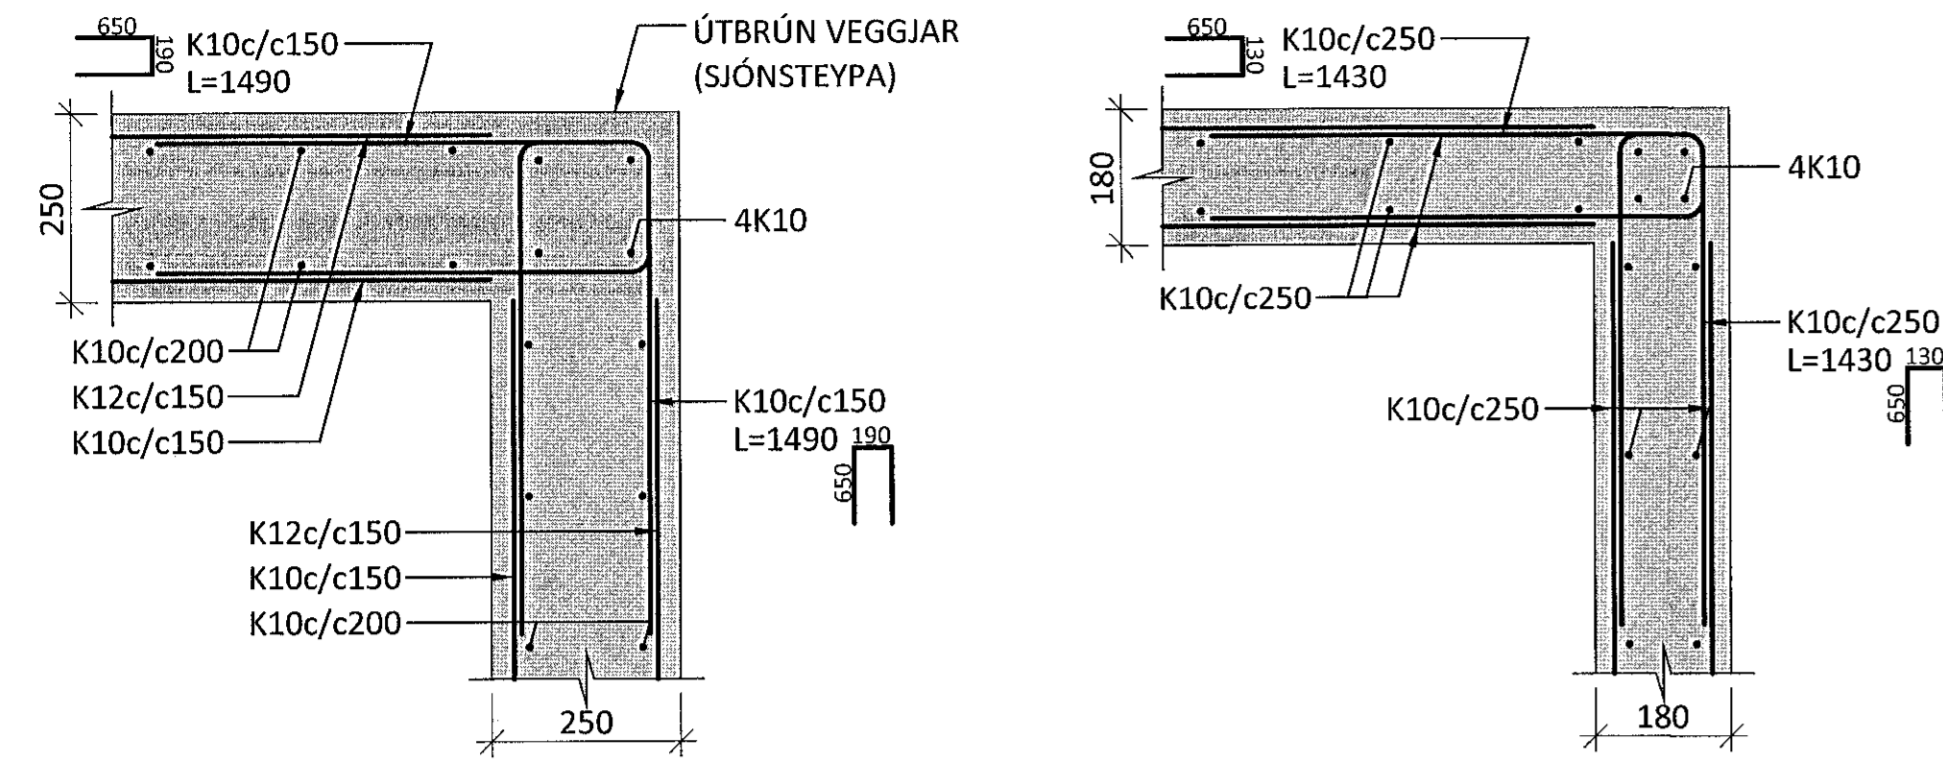


LÁRÉTT SNIÐ M1:10
T-SAMSKEYTI Á VEGGIUM

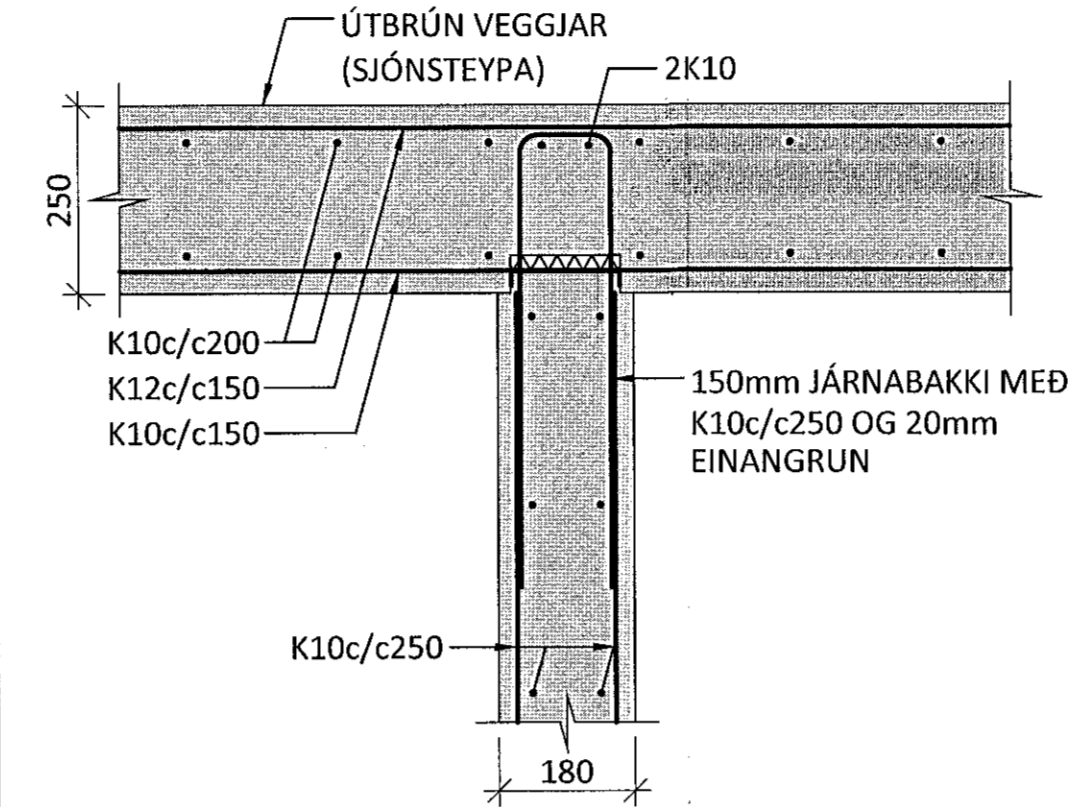


LÁRÉTT SNIÐ M1:10
VEGGUR VIÐ OP

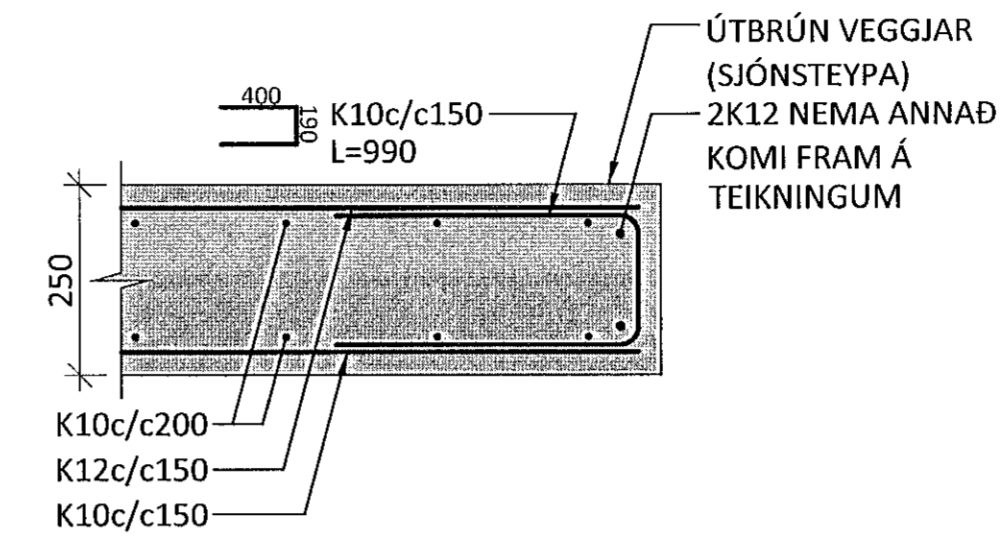


LÓÐRÉTT SNIÐ M1:10
VEGGUR FYRIR OFAN/NEÐAN OP

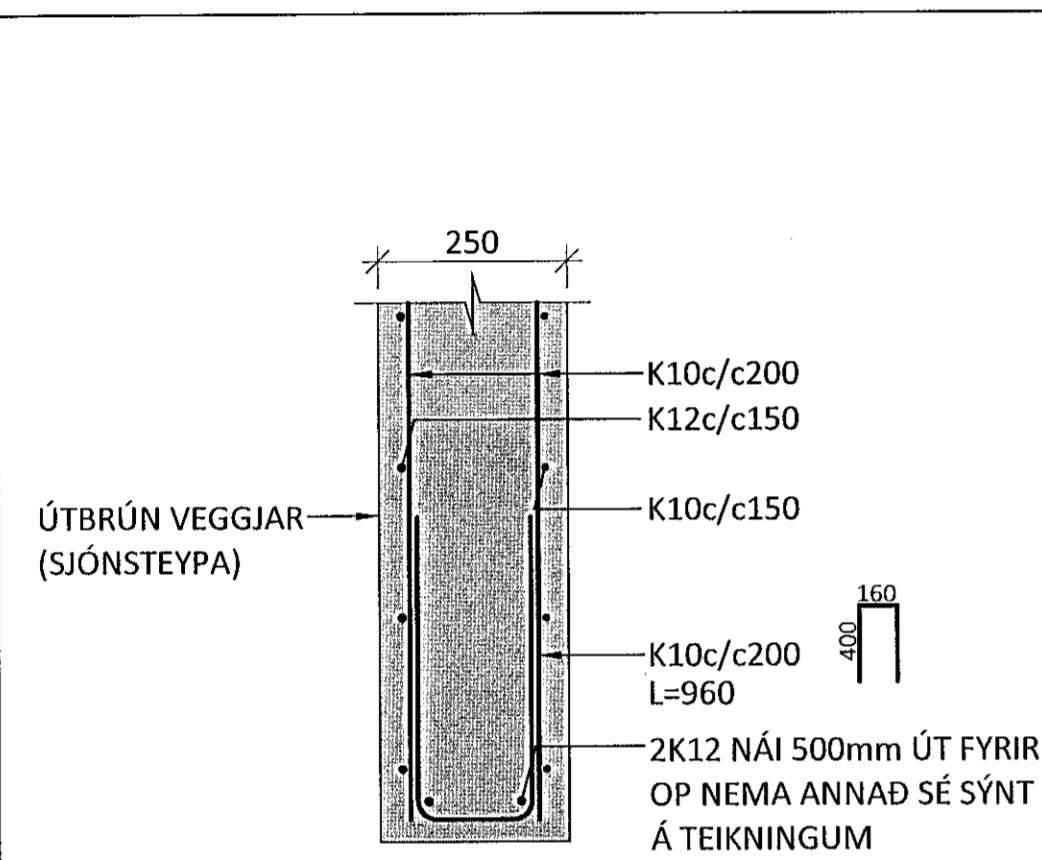


LÓÐRÉTT SNIÐ M1:10
ÞAKKANTUR Í ÚTVEGG

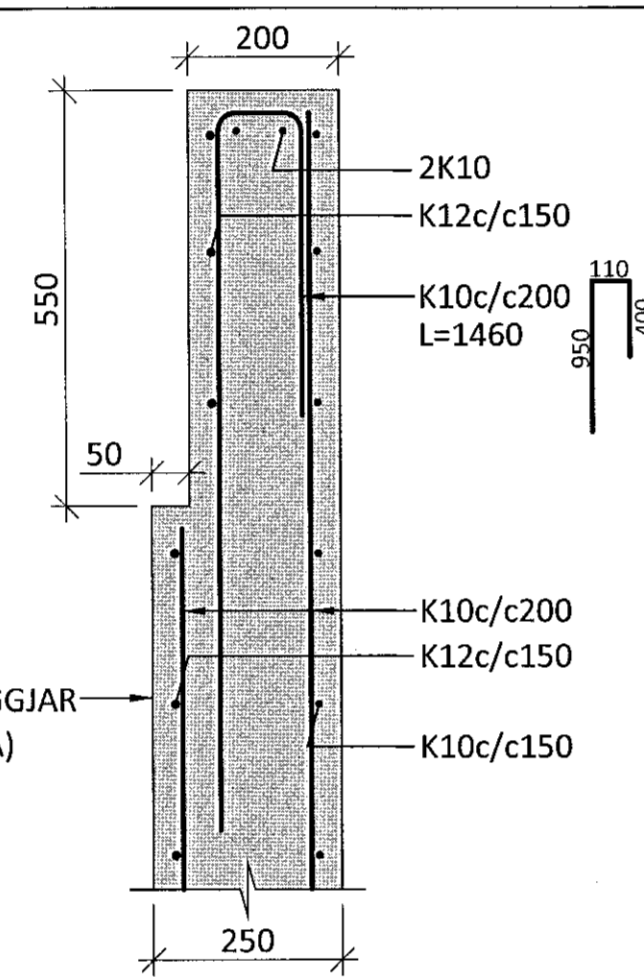


LÓÐRÉTT SNIÐ M1:10
ÚRTAK FYRIR LÝSINGU Í ÚTVEGG

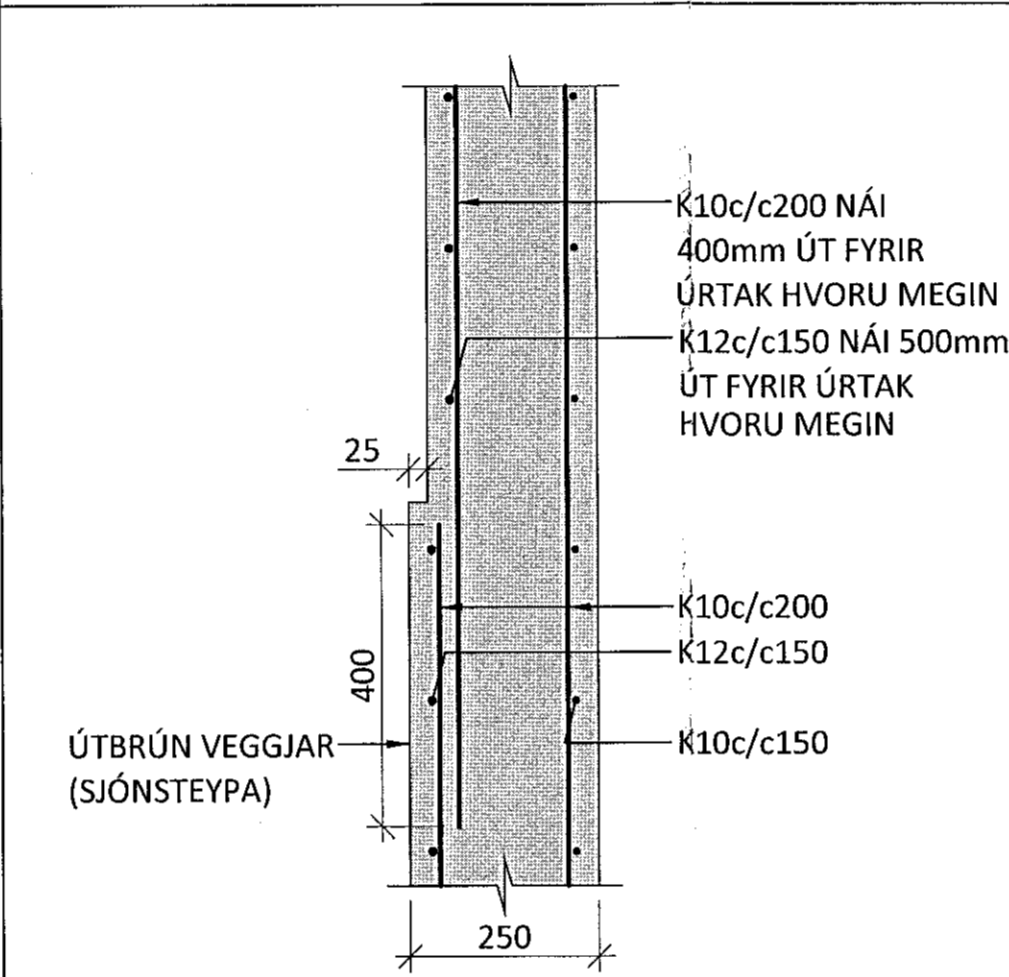


P1 M1:10

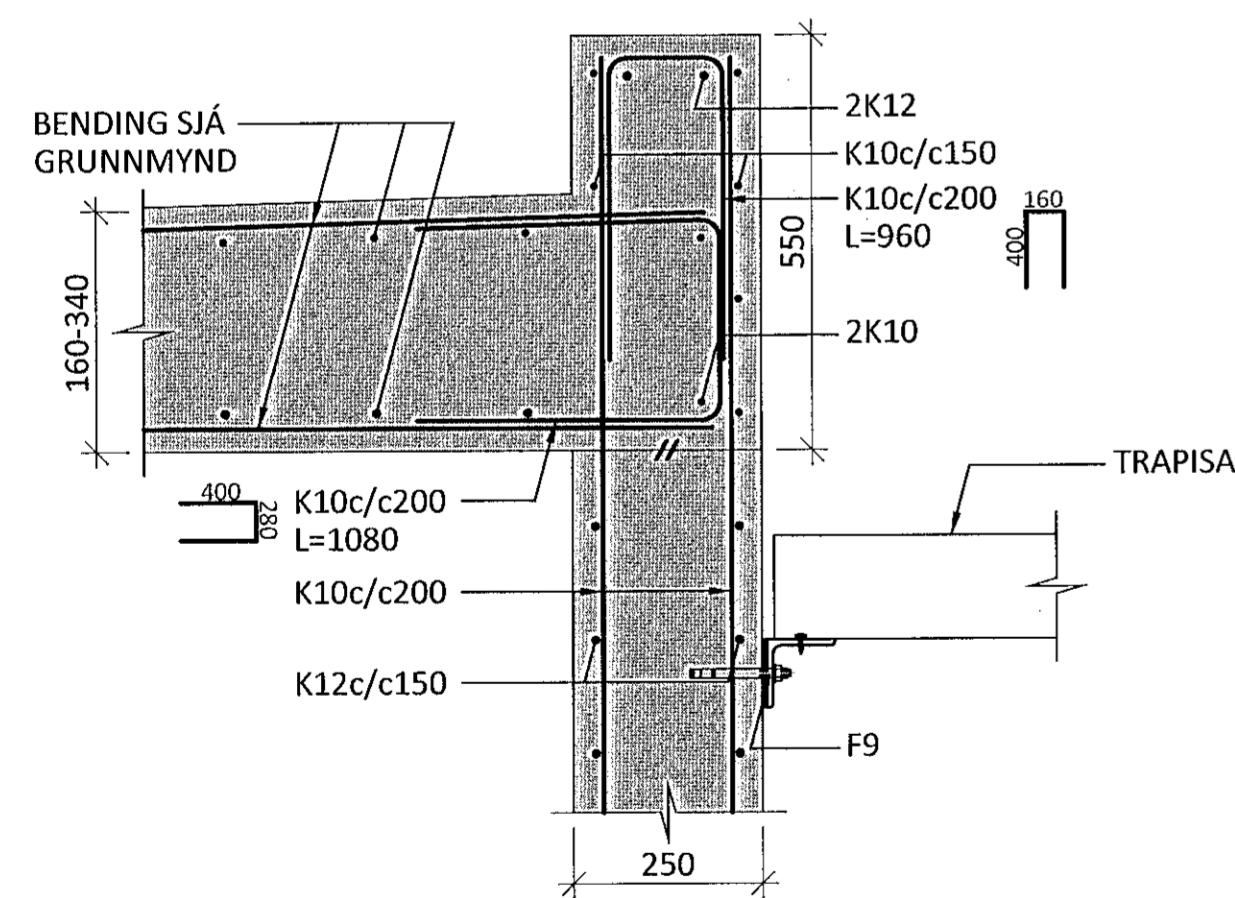


P2 M1:10

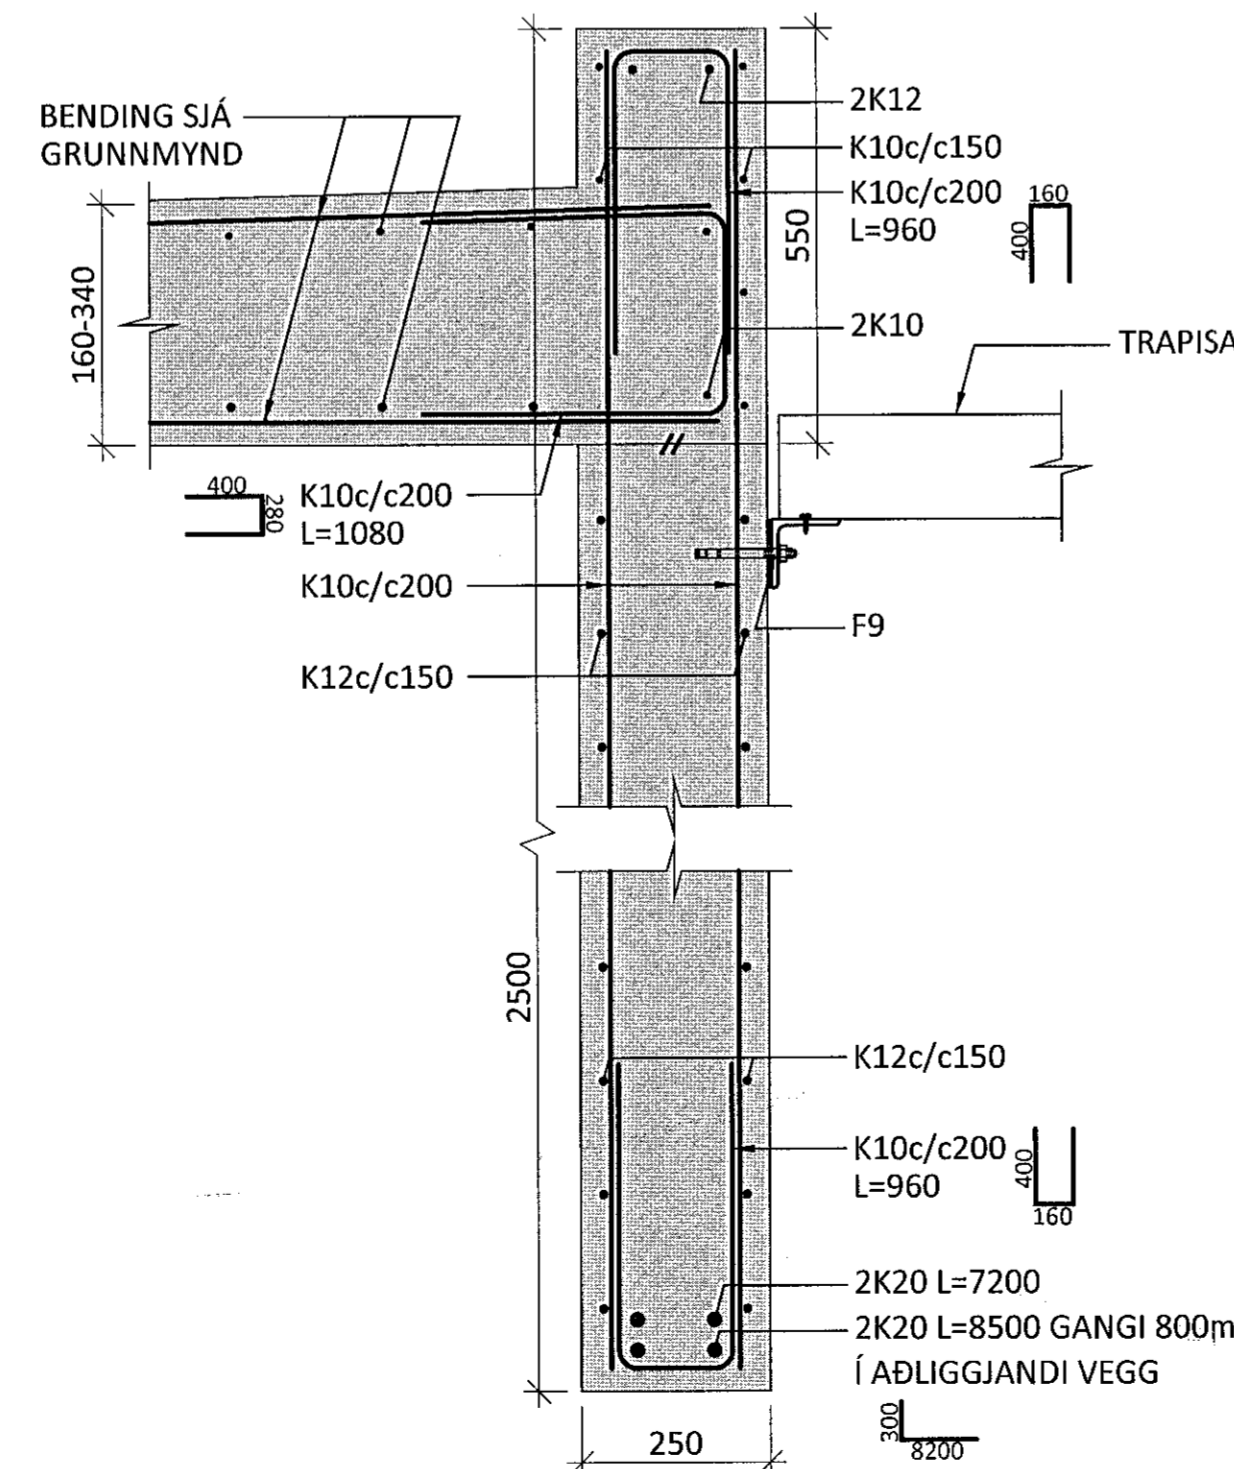

P3 M1:10

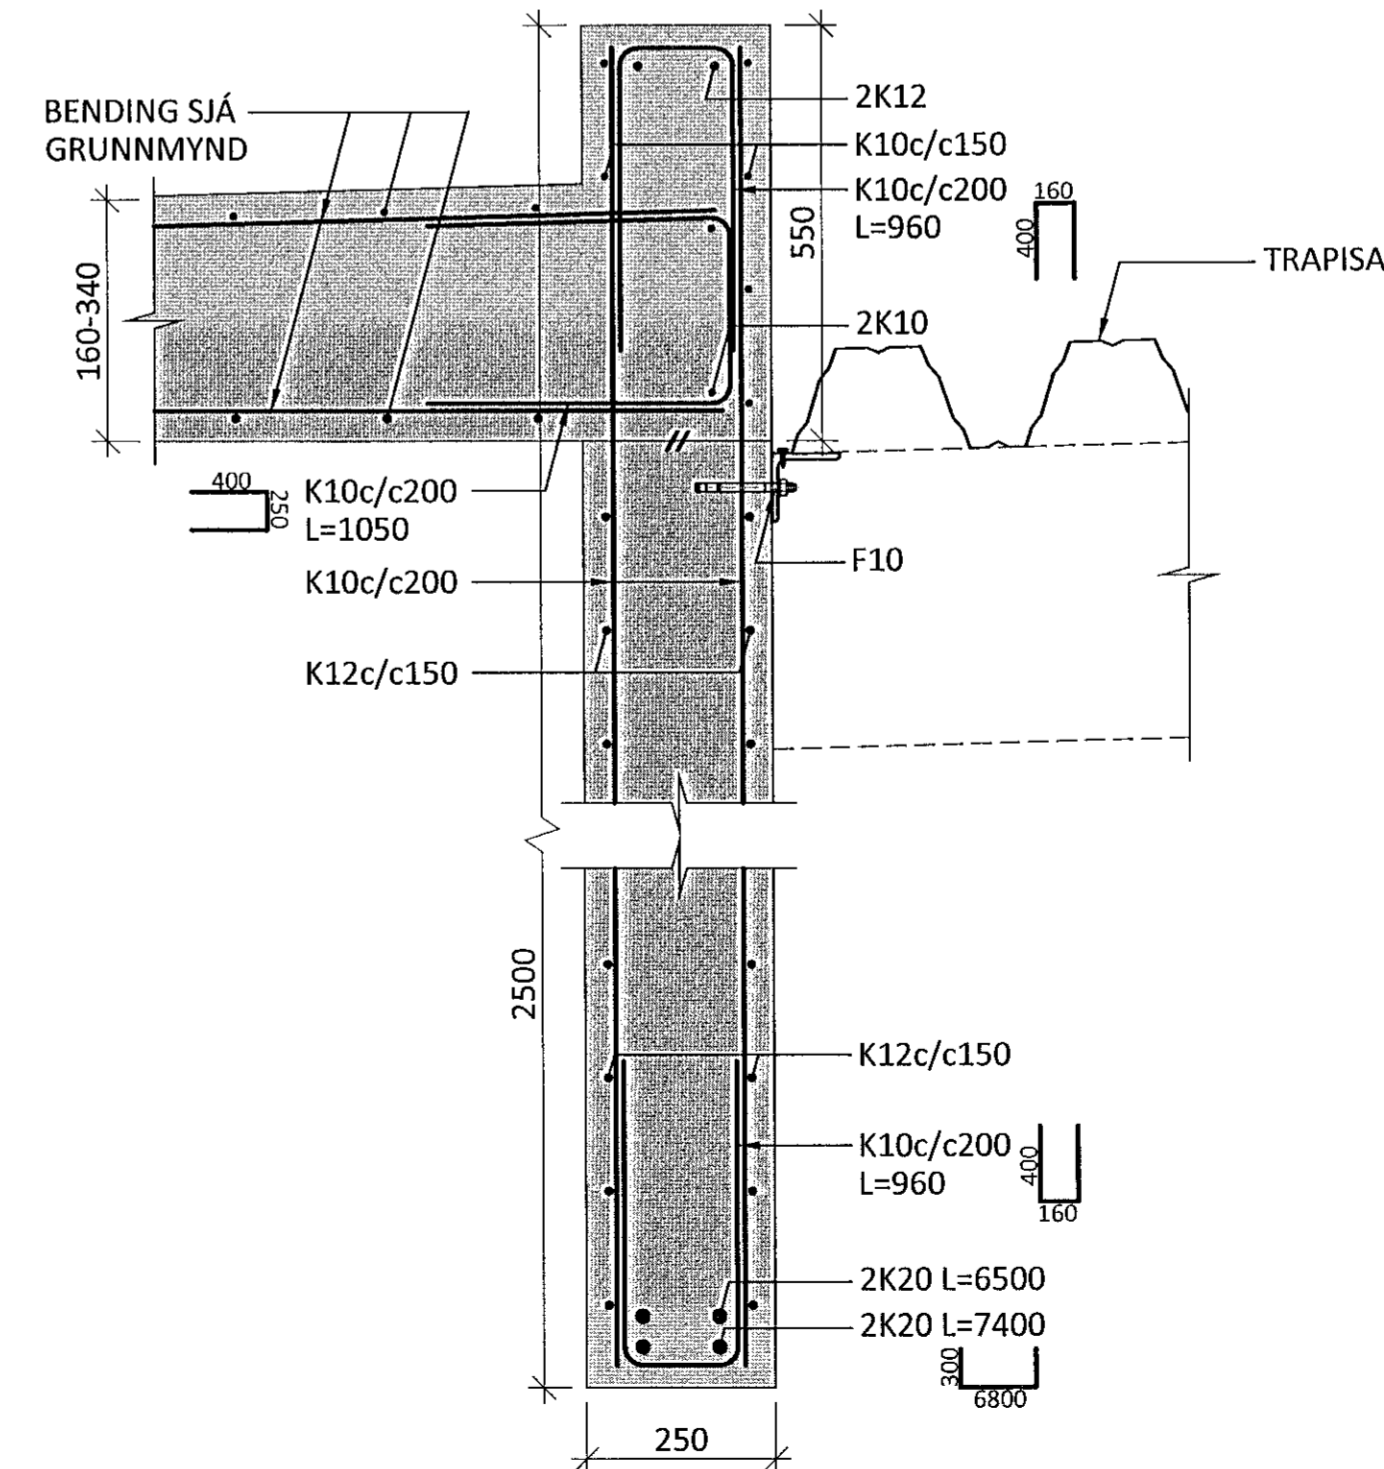


ÁRITUN BYGGINGARFULLTRÚA

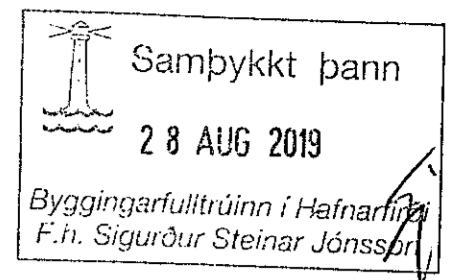

ÁRITUN HÖNNUNARSTJÓRA: KT. 220564-4369
SÉRUPPRÁTTUR ER Í SAMREMI VIÐ ADALUPPRÉTTI. VERKNR. DAGS.ÚTG.

SKÝRINGAR:

- SJÁ TEIKNINGU 1-0000 FYRIR ALMENNAR SKÝRINGAR
- ÖLL MÁL ERU Í MILLIMETURM OG ALLIR KÓTAR ERU Í METRUM
- UPPGEFIN HÆÐ Á JÁRNABÖKKUM Á SNIÐUM ER HÆÐ Á BÖKKUM SBR. SKÝRINGARMYND. GERT ER RÁÐ FYRIR AÐ HÆÐ Á BAULU SÉ 20mm MINNI EN HÆÐ Á BAKKA:

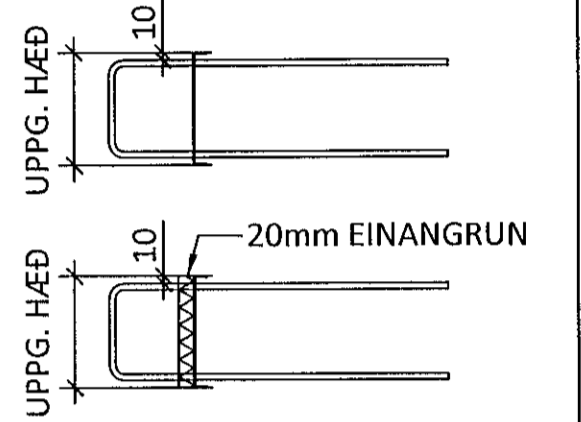

TÁKN:

TÁKNAR NÝJA STEYPU