

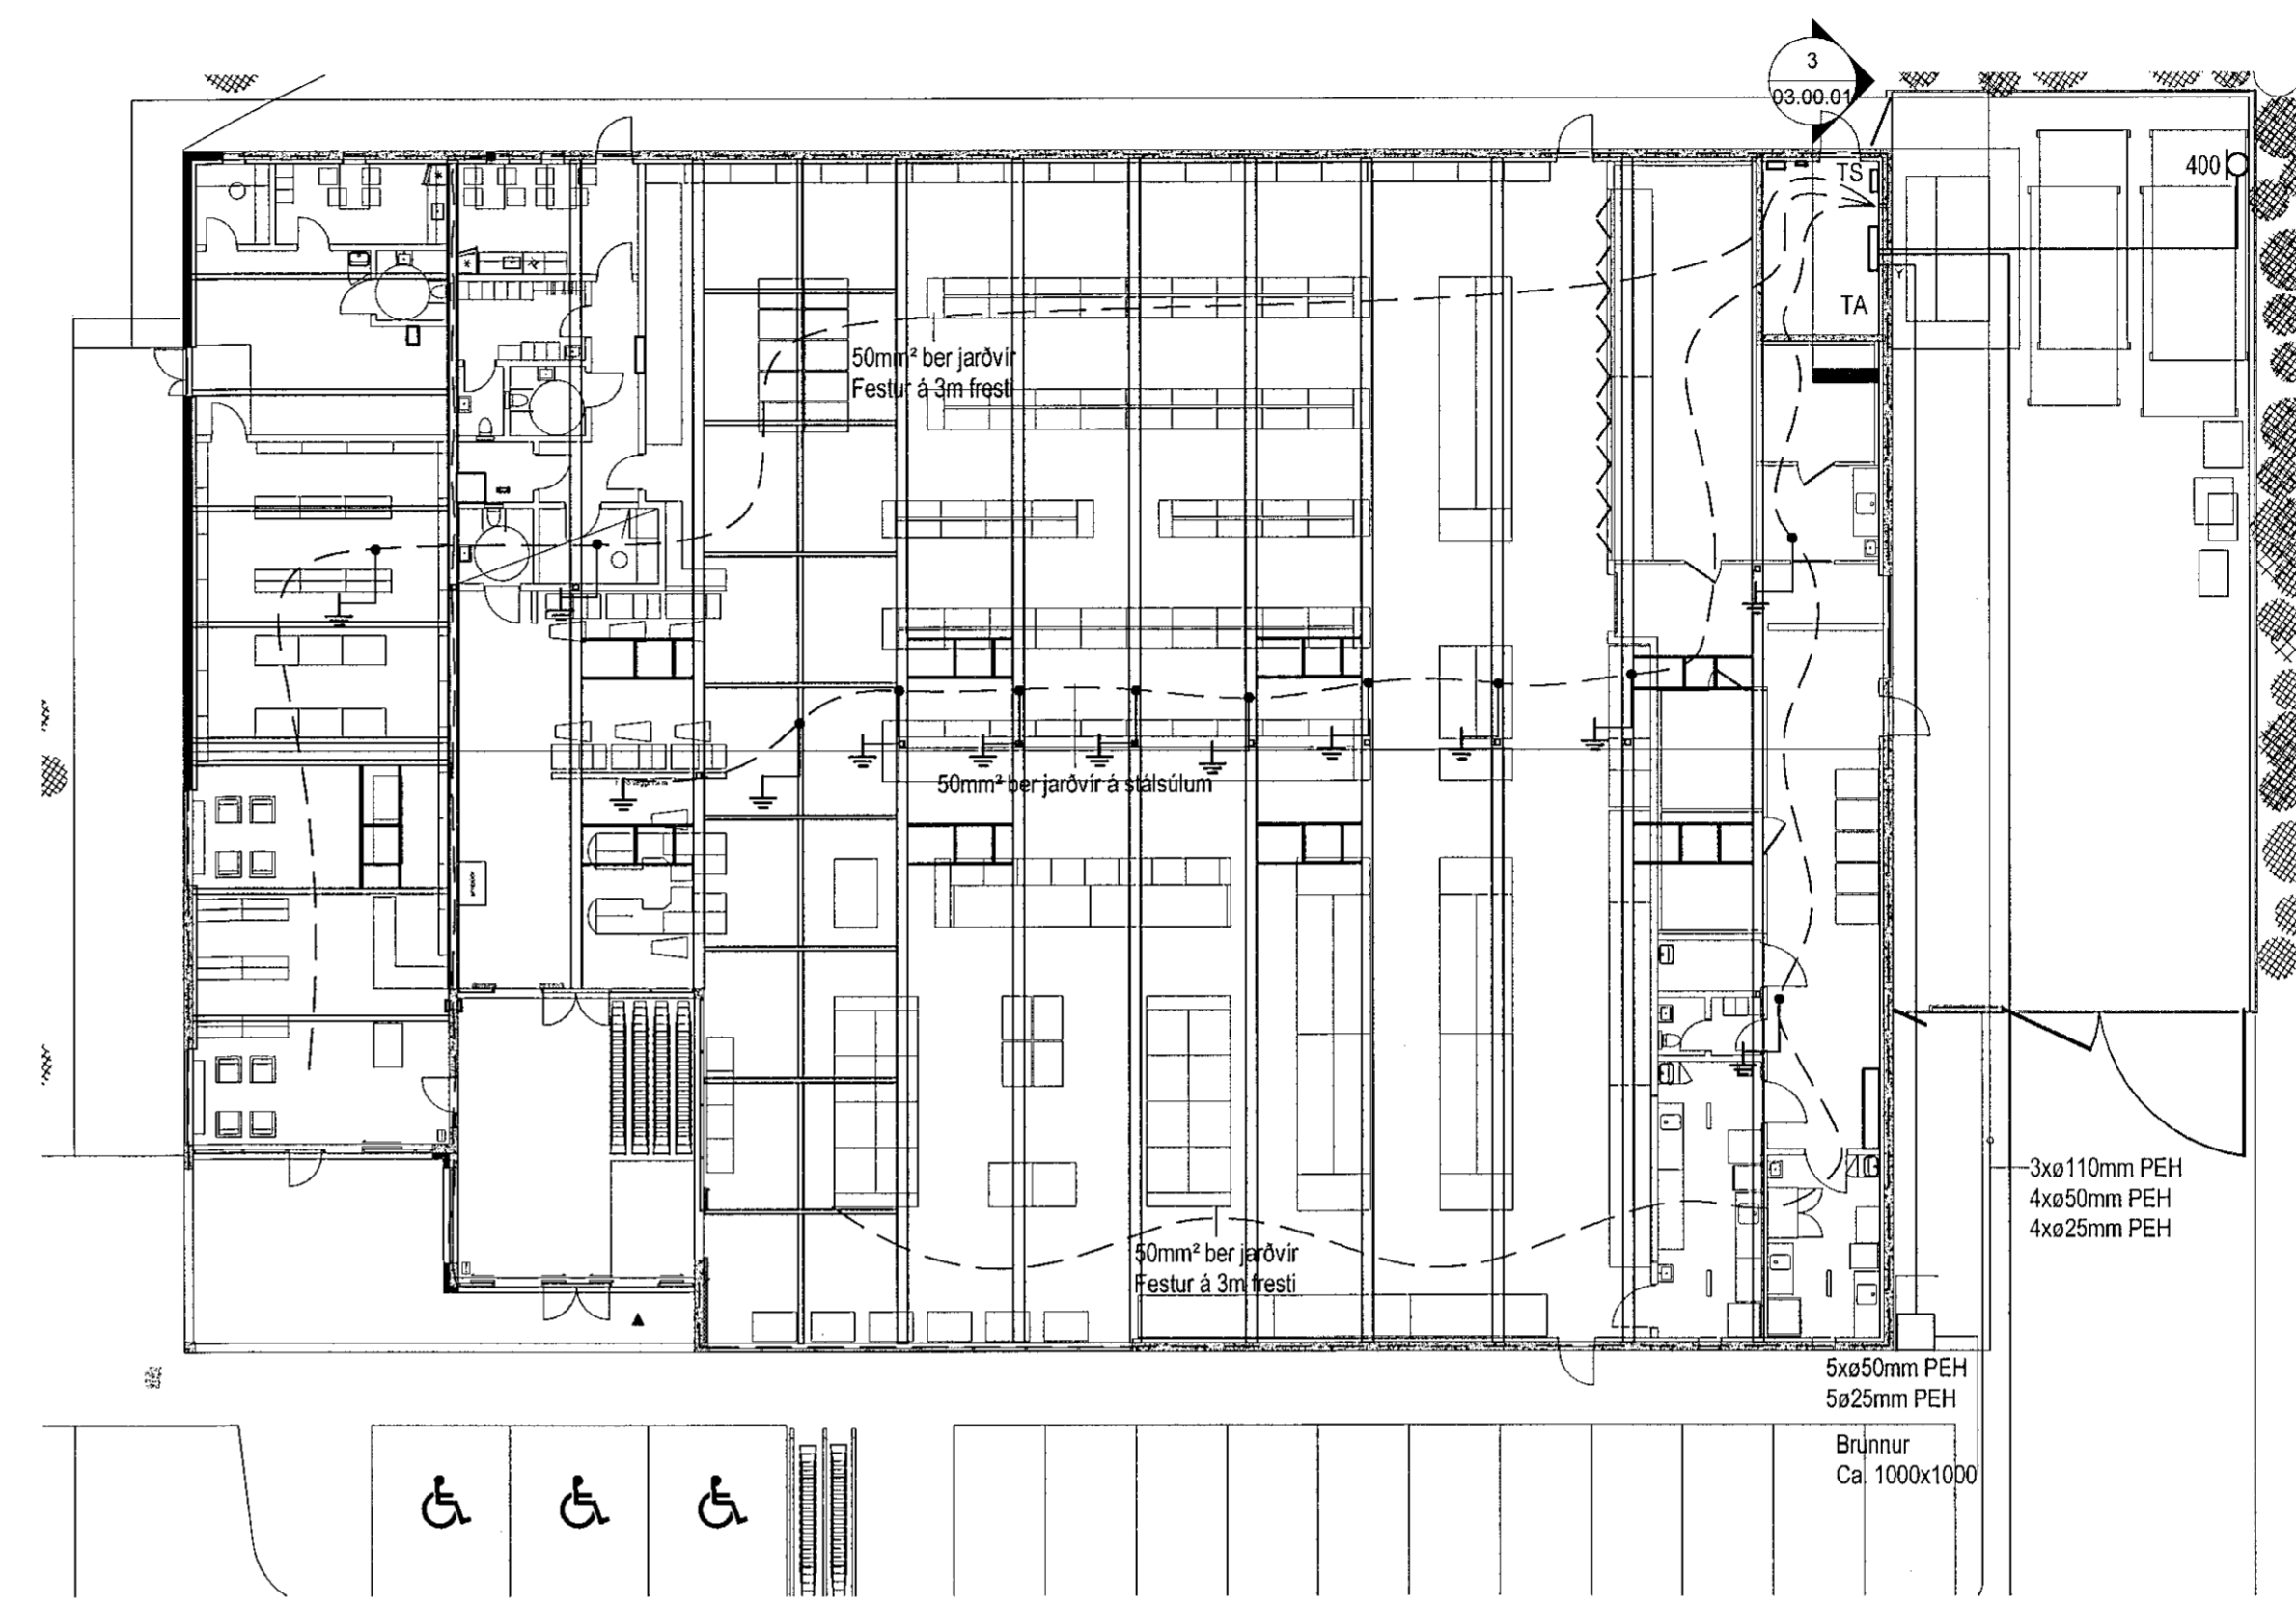


**Afstöðumynd**  
1 : 500

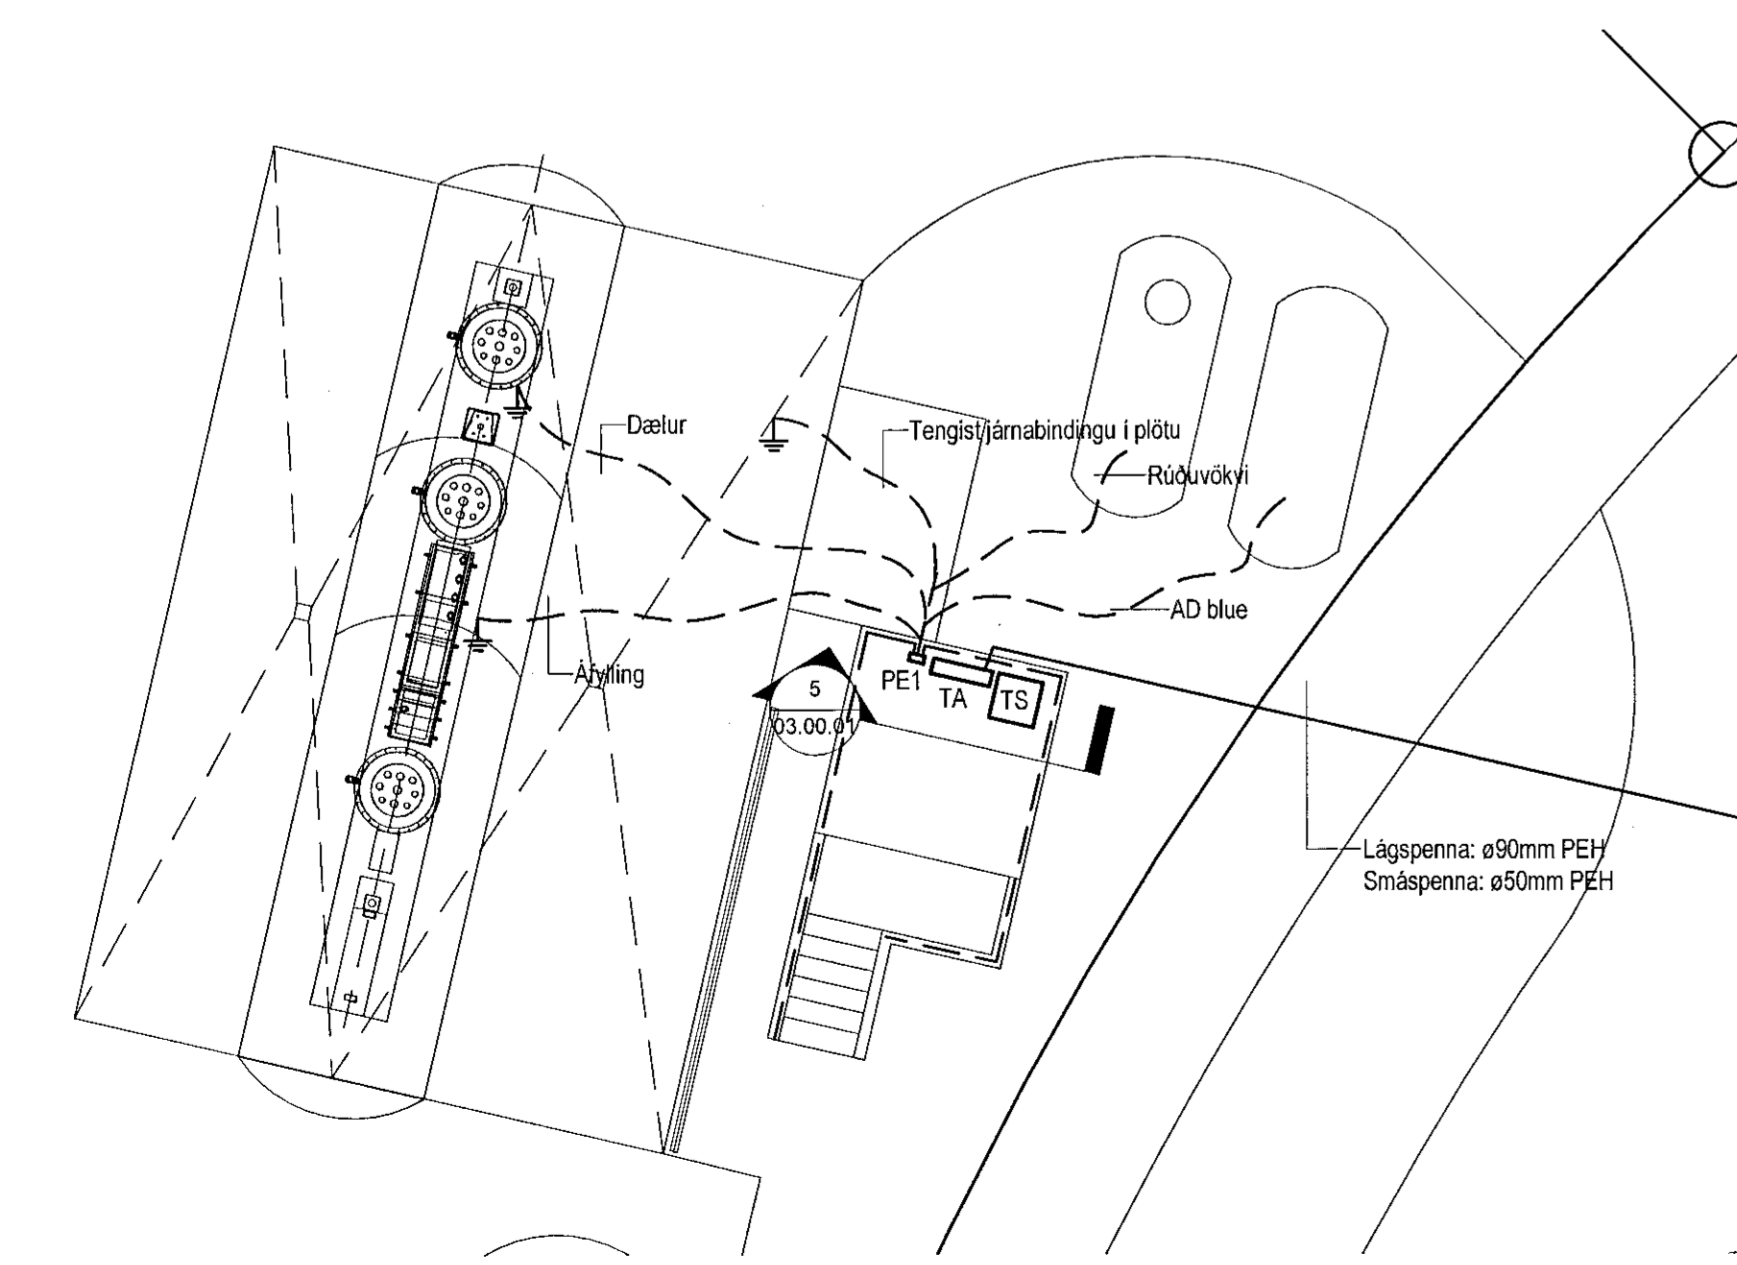


**Sökkulskaut - Verslun**  
1 : 200


Samþykkt þann  
28 AUG 2019  
Byggingarfulltrúinn í Hafnarfirði  
F.h. Sigurður Steinar Jónsson

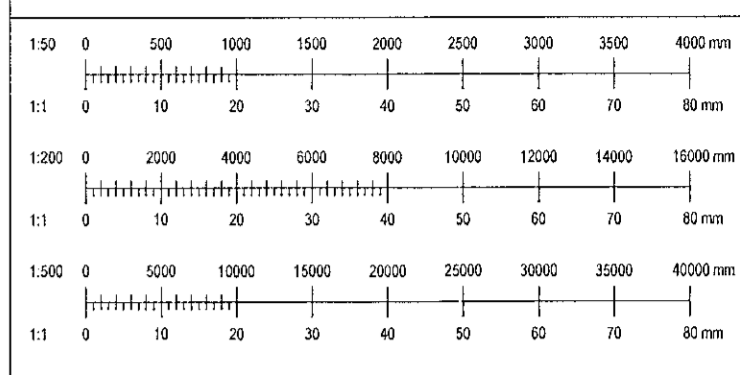

**Snið í inntök - Sjálfsafgreiðsla**  
1 : 50

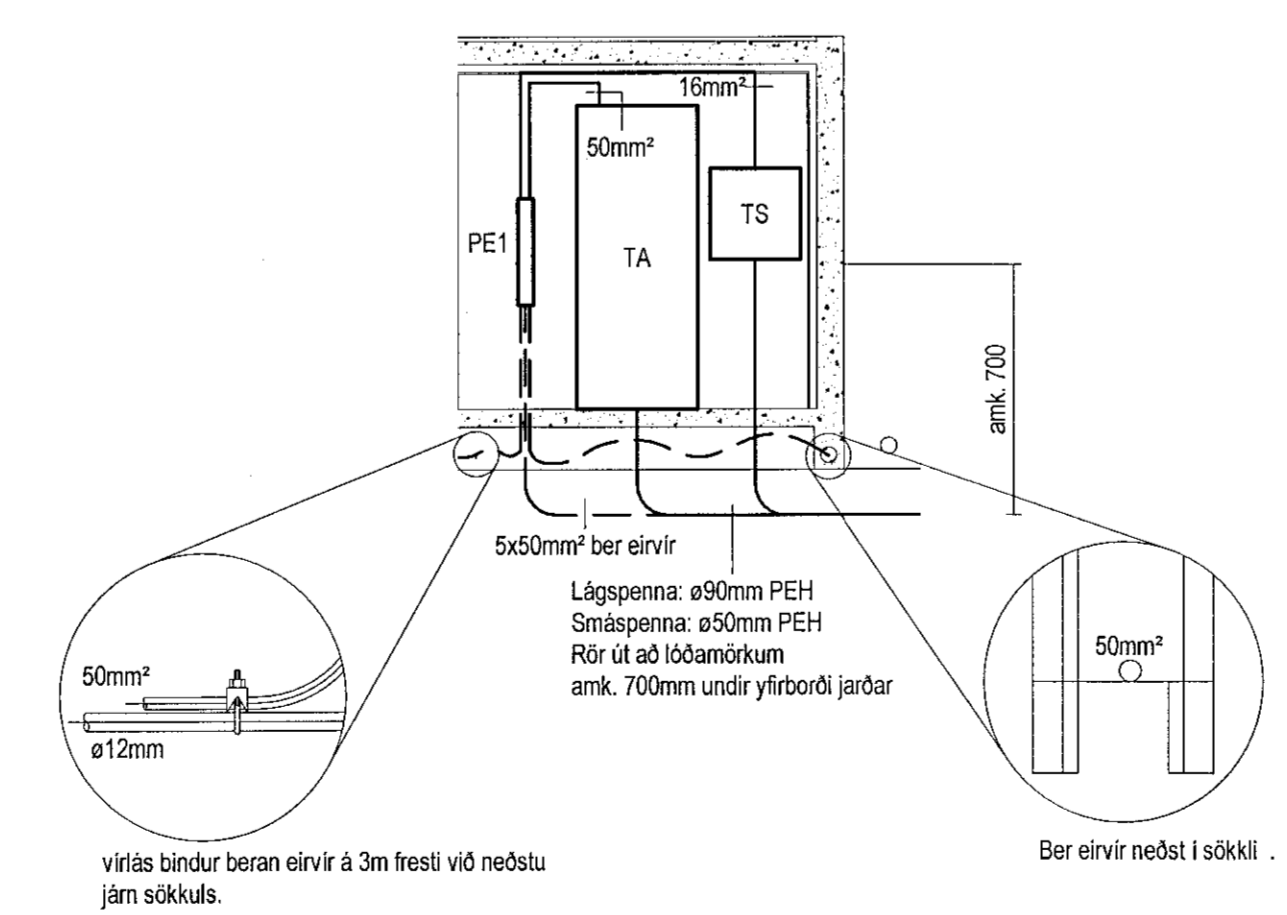

viðlæs bindur beran eirvir á 3m fresti við neðstu járn sökkuls.  
Ber eirvir neðst í sökkil.

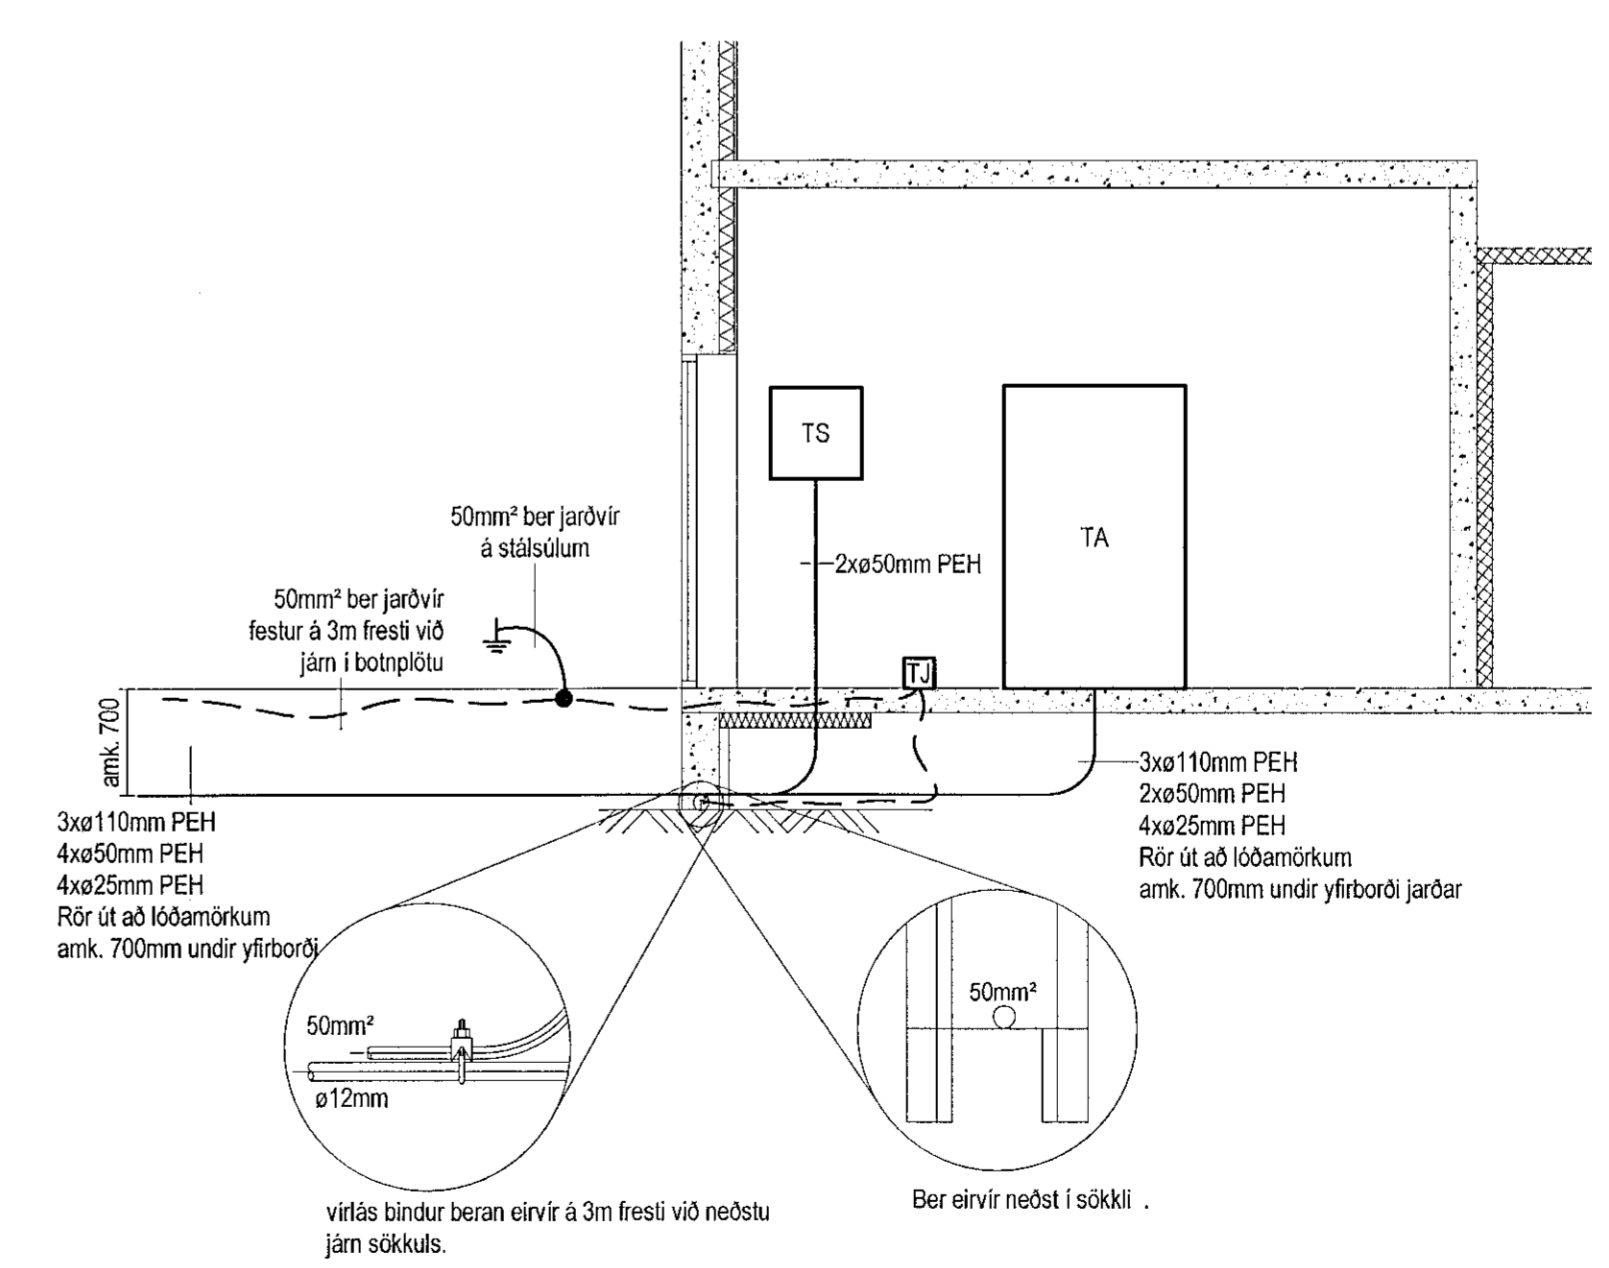

**3 Snið í inntök - Verslun**  
1 : 50

|      |      |         |    |     |
|------|------|---------|----|-----|
| Útg. | Dag. | Skýring | B. | Sj. |
|------|------|---------|----|-----|

**VERKHÖNNUN**  
VERKFRÆÐIRÁÐGJÖF

ÞORUNNARTÚNI 2, 105 REYKJAVÍK  
Sími: 570-5800, f.t: 650 07-1280  
WWW.VERKHONNUN.IS, VERKHONNUN@VERKHONNUN.IS

Magnús B. Þóðarson kt. 030879-4149  
Samþykkt. Vekslun. d.t. Magnús

Undirskrift samráðgjafarinnar:

Verkefni:

**NORÐURHELLA 1**

**RAFLAGNIR**

**AFSTÖÐUMYND, SÖKKULSKAUT**

|             |        |        |            |            |          |
|-------------|--------|--------|------------|------------|----------|
| Aðalgestur: | TS     | MBÞ    | 03.07.2019 | Sjá teikn. | A1       |
| Höfundur:   | Takvað | Virkið | Dagsetning | Markverski | Bláskort |

**2019-01-026**      **03.00.01**

VERKHÖNNUN ÁSKILUR SER ALMAN RÉTTA TERNINGUNUM - FOLKLOLUN DRI HAD SHAPLEGU SAMBYKKT