
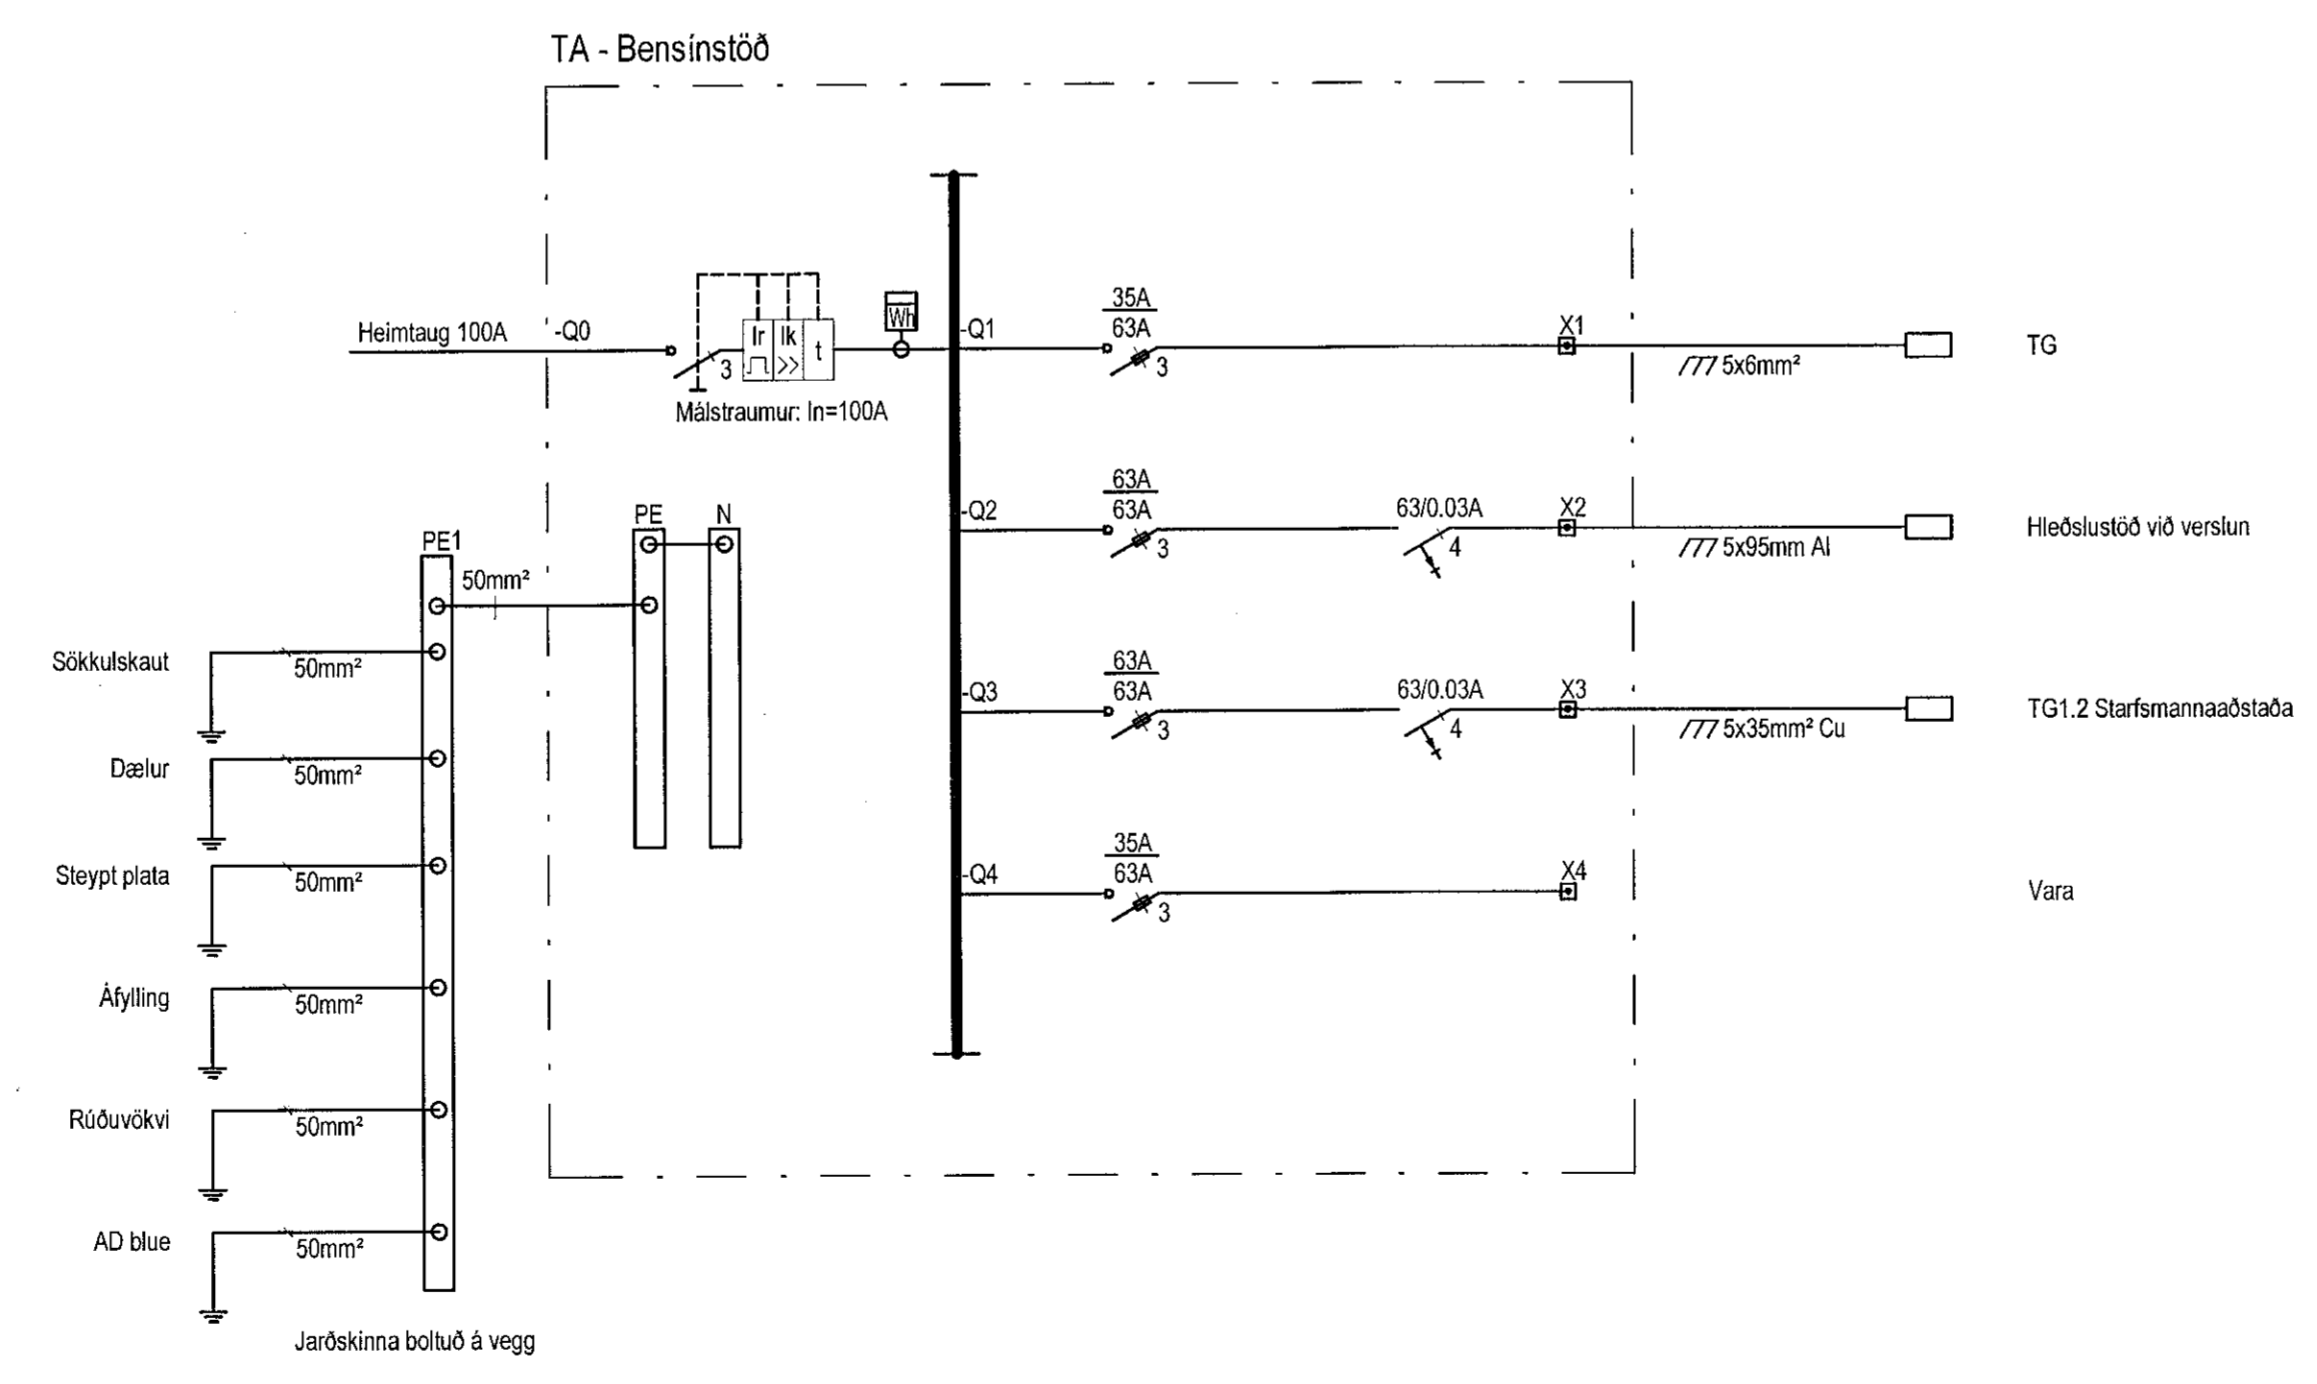


Samþykkt þann
28 AUG 2019
Byggingarfulltrúinn í Heli
F.h. Sigurður Steinar Jónsson

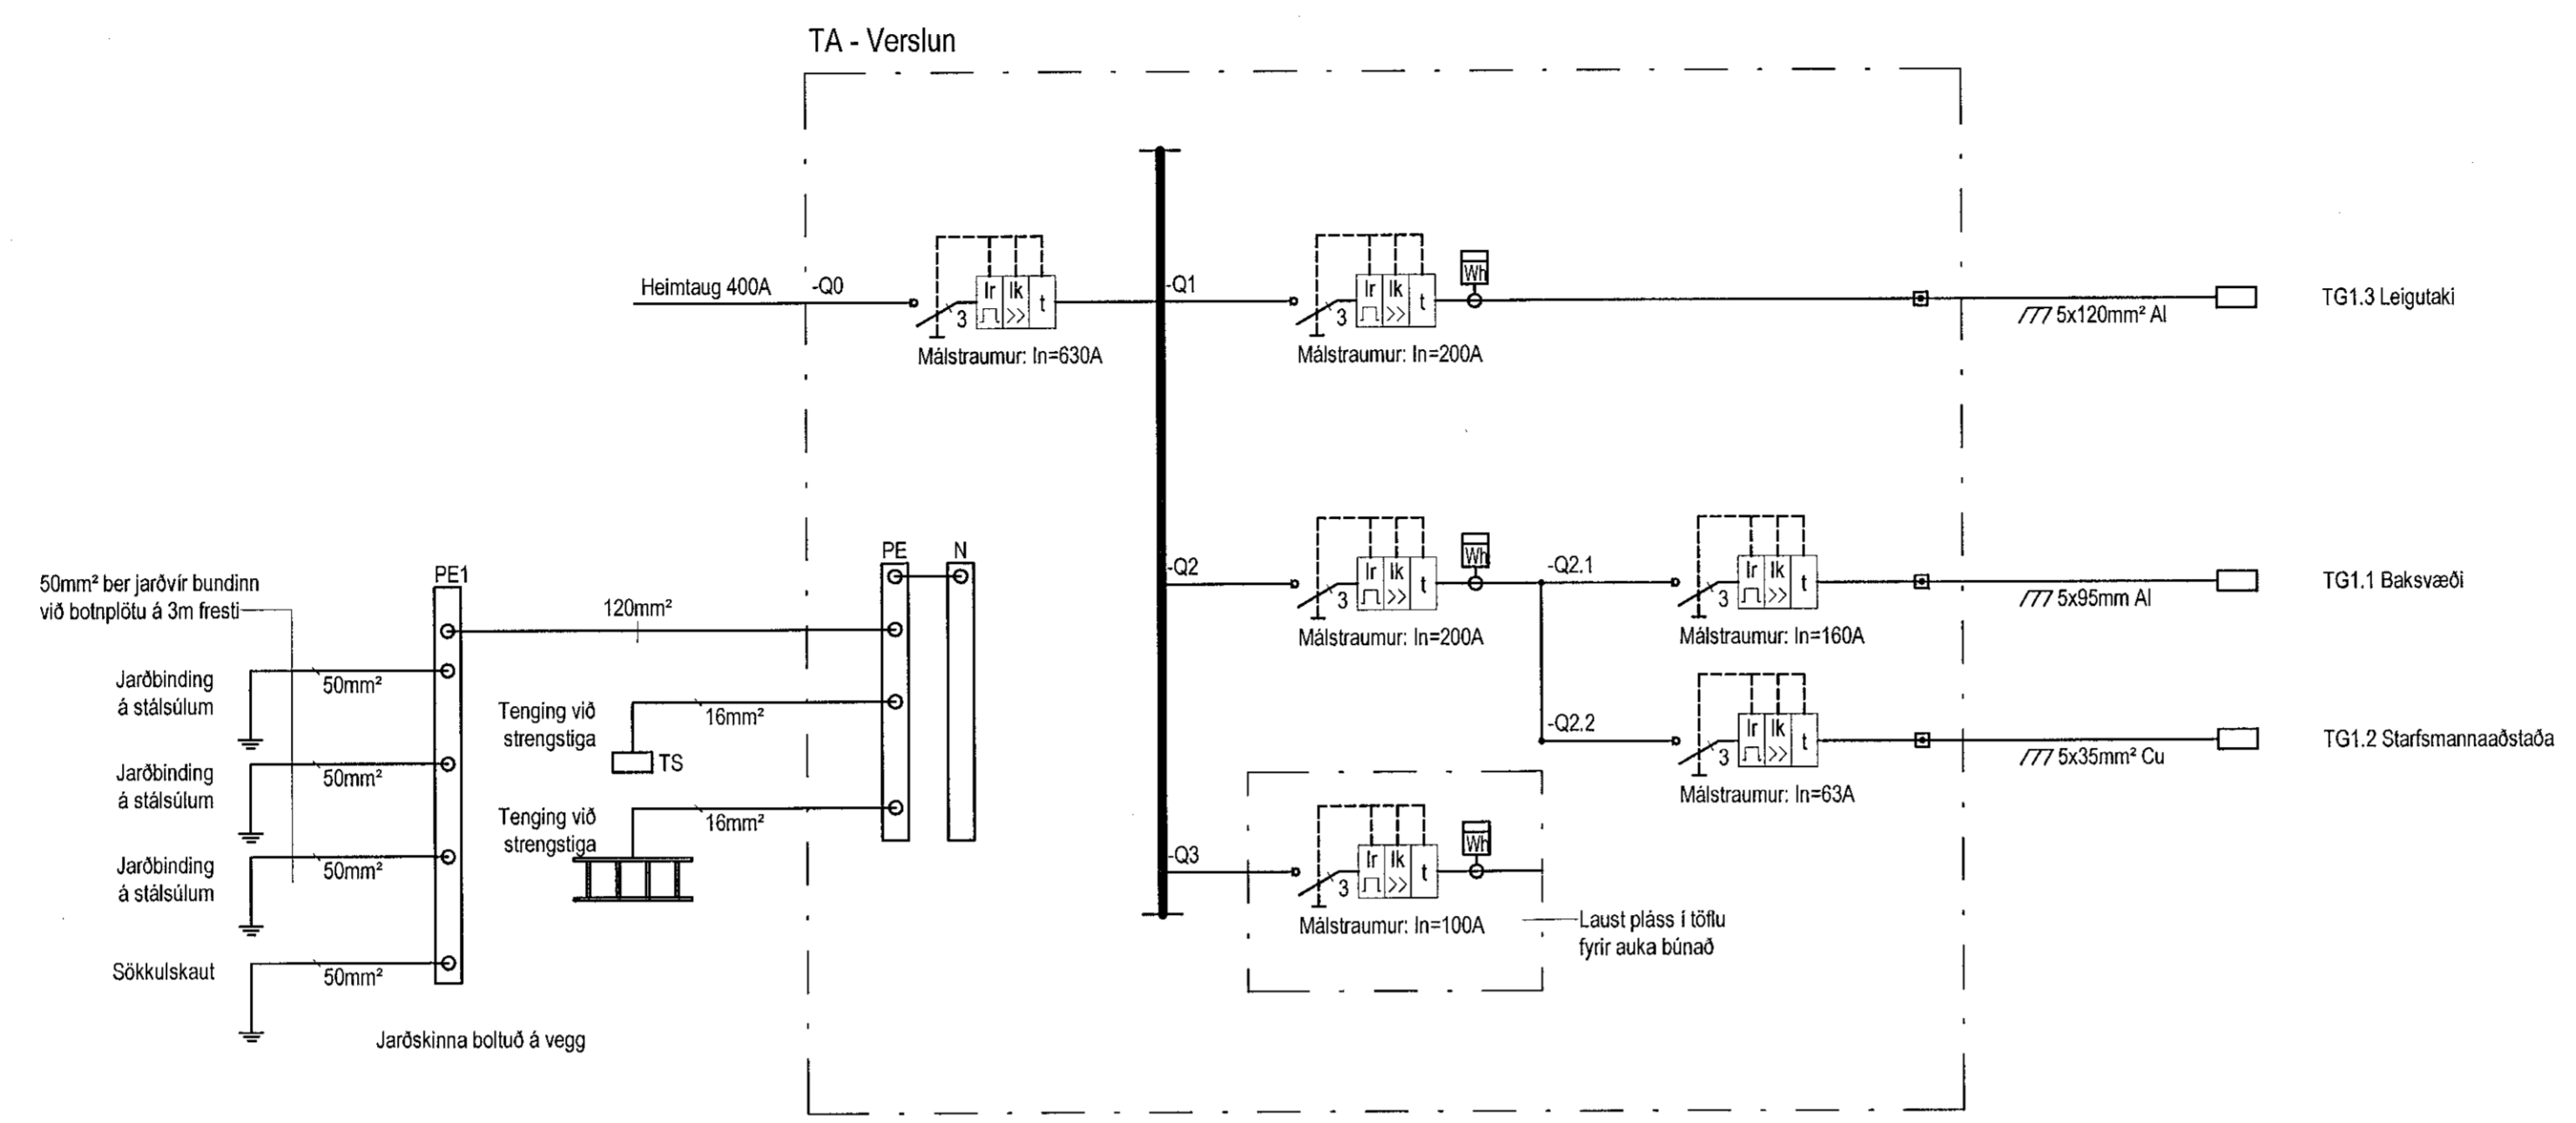

Utg.	Dag.	Skýring	B.	S.
VERKHÖNNUN VERKFRÆÐIRÁÐGJÖF				
ÞÓRUNNARTÓNI 2, 105 REYKJAVÍK Sími: 570-5800, Kfi: 650 107-1280 WWW.VERKHONNUN.IS, VERKHONNUN@VERKHONNUN.IS				
Magnús B. Þórðarson kt. 039879-4149				
Samþykkt á Verkhönnun ehf. <i>Magnús</i>				
Undirskrift samþingja/þorudar:				
Verkaup:				
NORÐURHELLA 1 RAFLAGNIR EINLÍNUMYNDIR TA				
Adgangur: magnus@verkhonnun.is TS MBP 03.07.2019 A1 Hæðad Tölud Vefur Dagsdag Málkvarði Stafræð				
2019-01-026			21.00.01	
HÖNDUÐUR ÁSKILUR ÉR ALLAN RETT A TERNNDUM: FÖLFDÖN ER HÖ SKRIFLEU SAMÞYKTI				