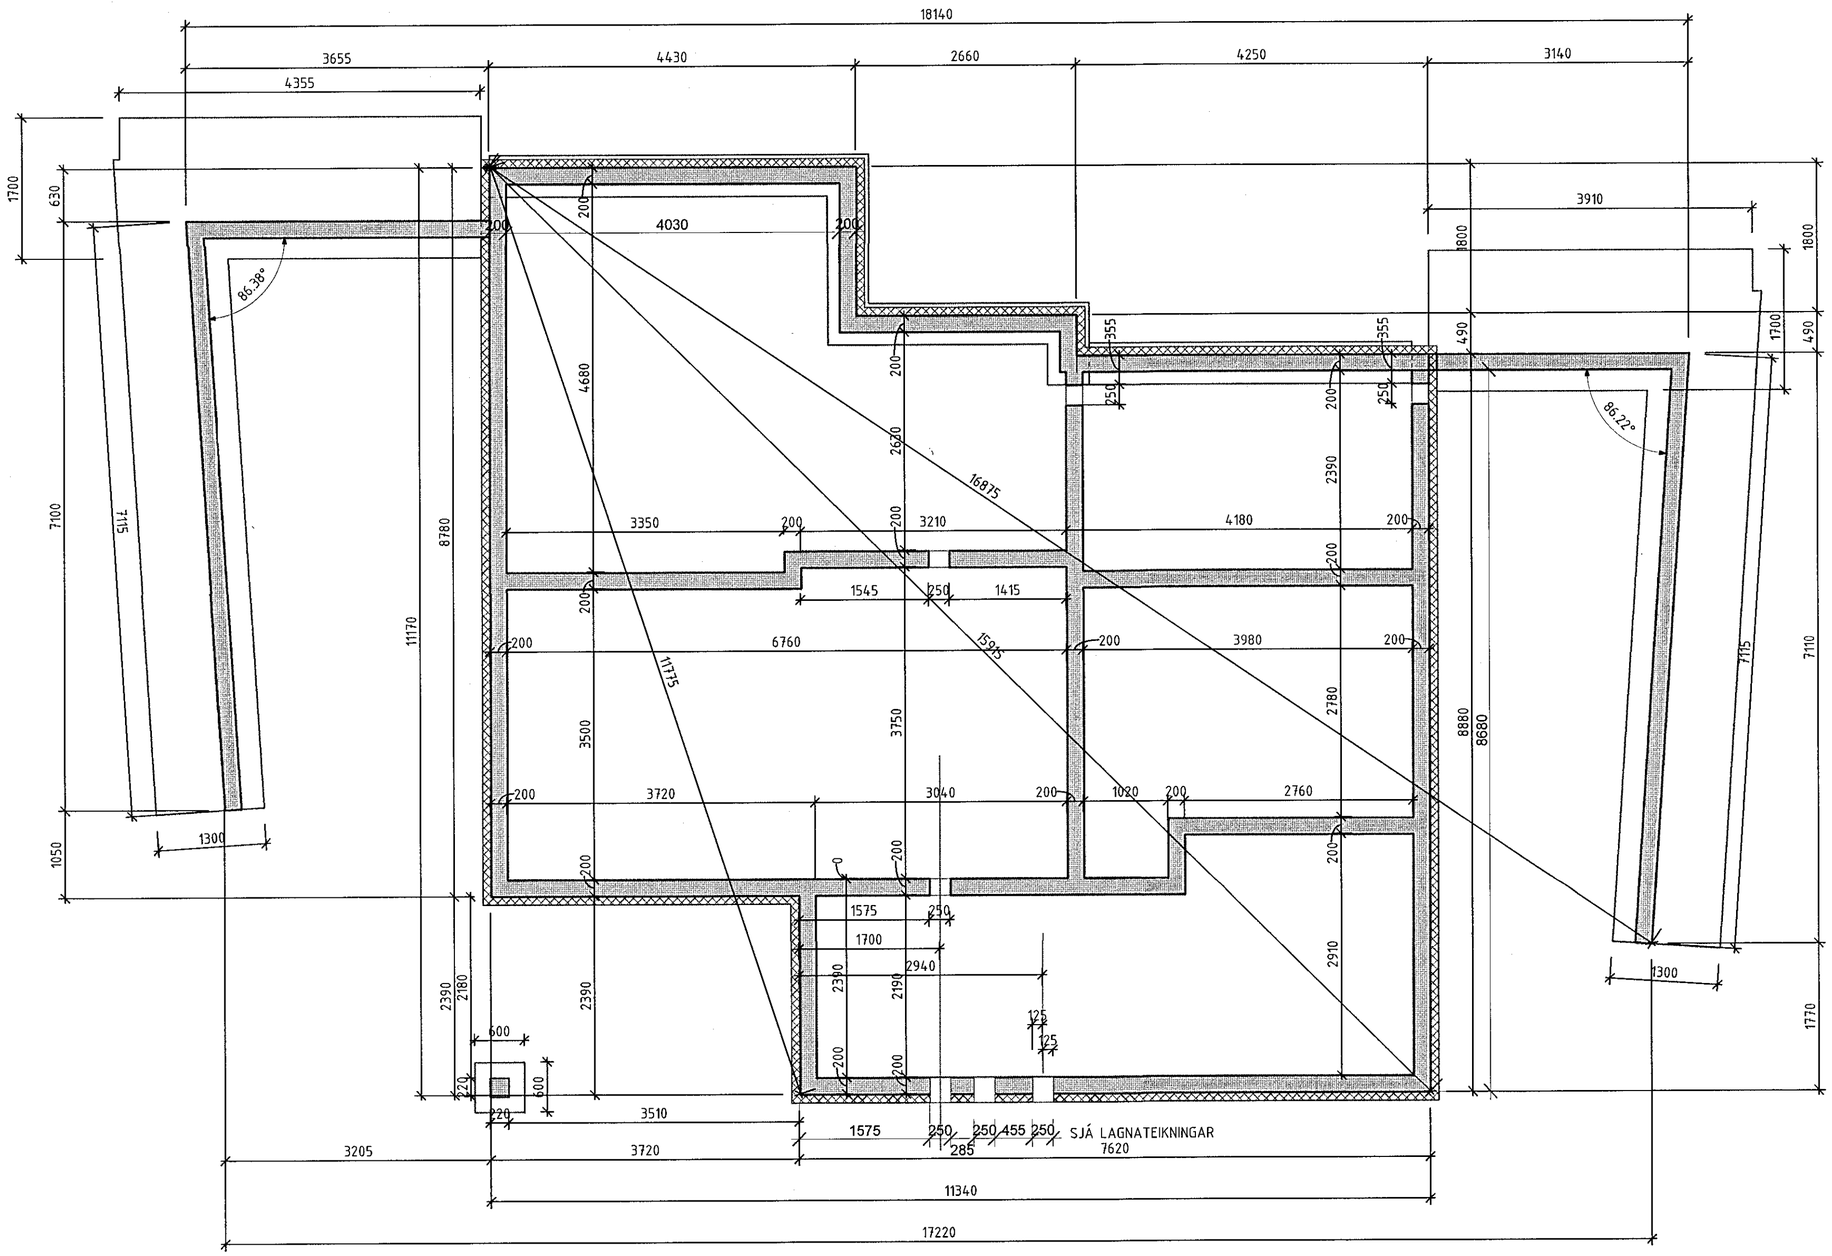

GRUNNMYND SÖKKLA, LENGDIR

1 : 50

Áritun byggingarfulltrúa:

(Notkun þessarar teikningar er óheimil án áritunar byggarfulltrúa)

Samþykkt þann 28 AUG 2019

Byggingarfulltrúinn í Hafnarfirði
F.h. Sigurður Steinar Jónsson

Skýringar:

Breyting:	Hverju breytt:	Dags.:	Breytt af:	Yfirf.

S.SAGA
VERKFRÆÐISTOFA

Hamraborg 12
200 Kópavogur
Sími: 859 50 90
vignir@ssaga.is

Strúktúr ehf.
VÍKURSKARÐ 8
221 HAFNARFJÖRÐUR

GRUNNMYND SÖKKLA, LENGDIR

Mkv.: 1:50	Blaðastærð: A2	Fag: BURÐARVIRKI
Skjalanafn teikningar: Z:\19037-50\002\001\001 REVIT		Undirskrift hönnuðar:
Dags.: 06/05/19	Teiknað: NLV	Kennitala: 020561-4759
Hannað: VJ	Yfirfarið: VJ	Undirskrift aðalhönnuðar:
Verknr.: 19037-50	Teikninganr.: B-01	Kennitala: 0311675829