



Samþykkt þann
28 AUG 2019
Byggingarfulltrúinn í Hafnarfirði
F.h. Sigurður Steinar Jónsson

Skýringar:

SJÁ EINNIG LAGNATEIKNINGAR, FYRIR ÚRTOK

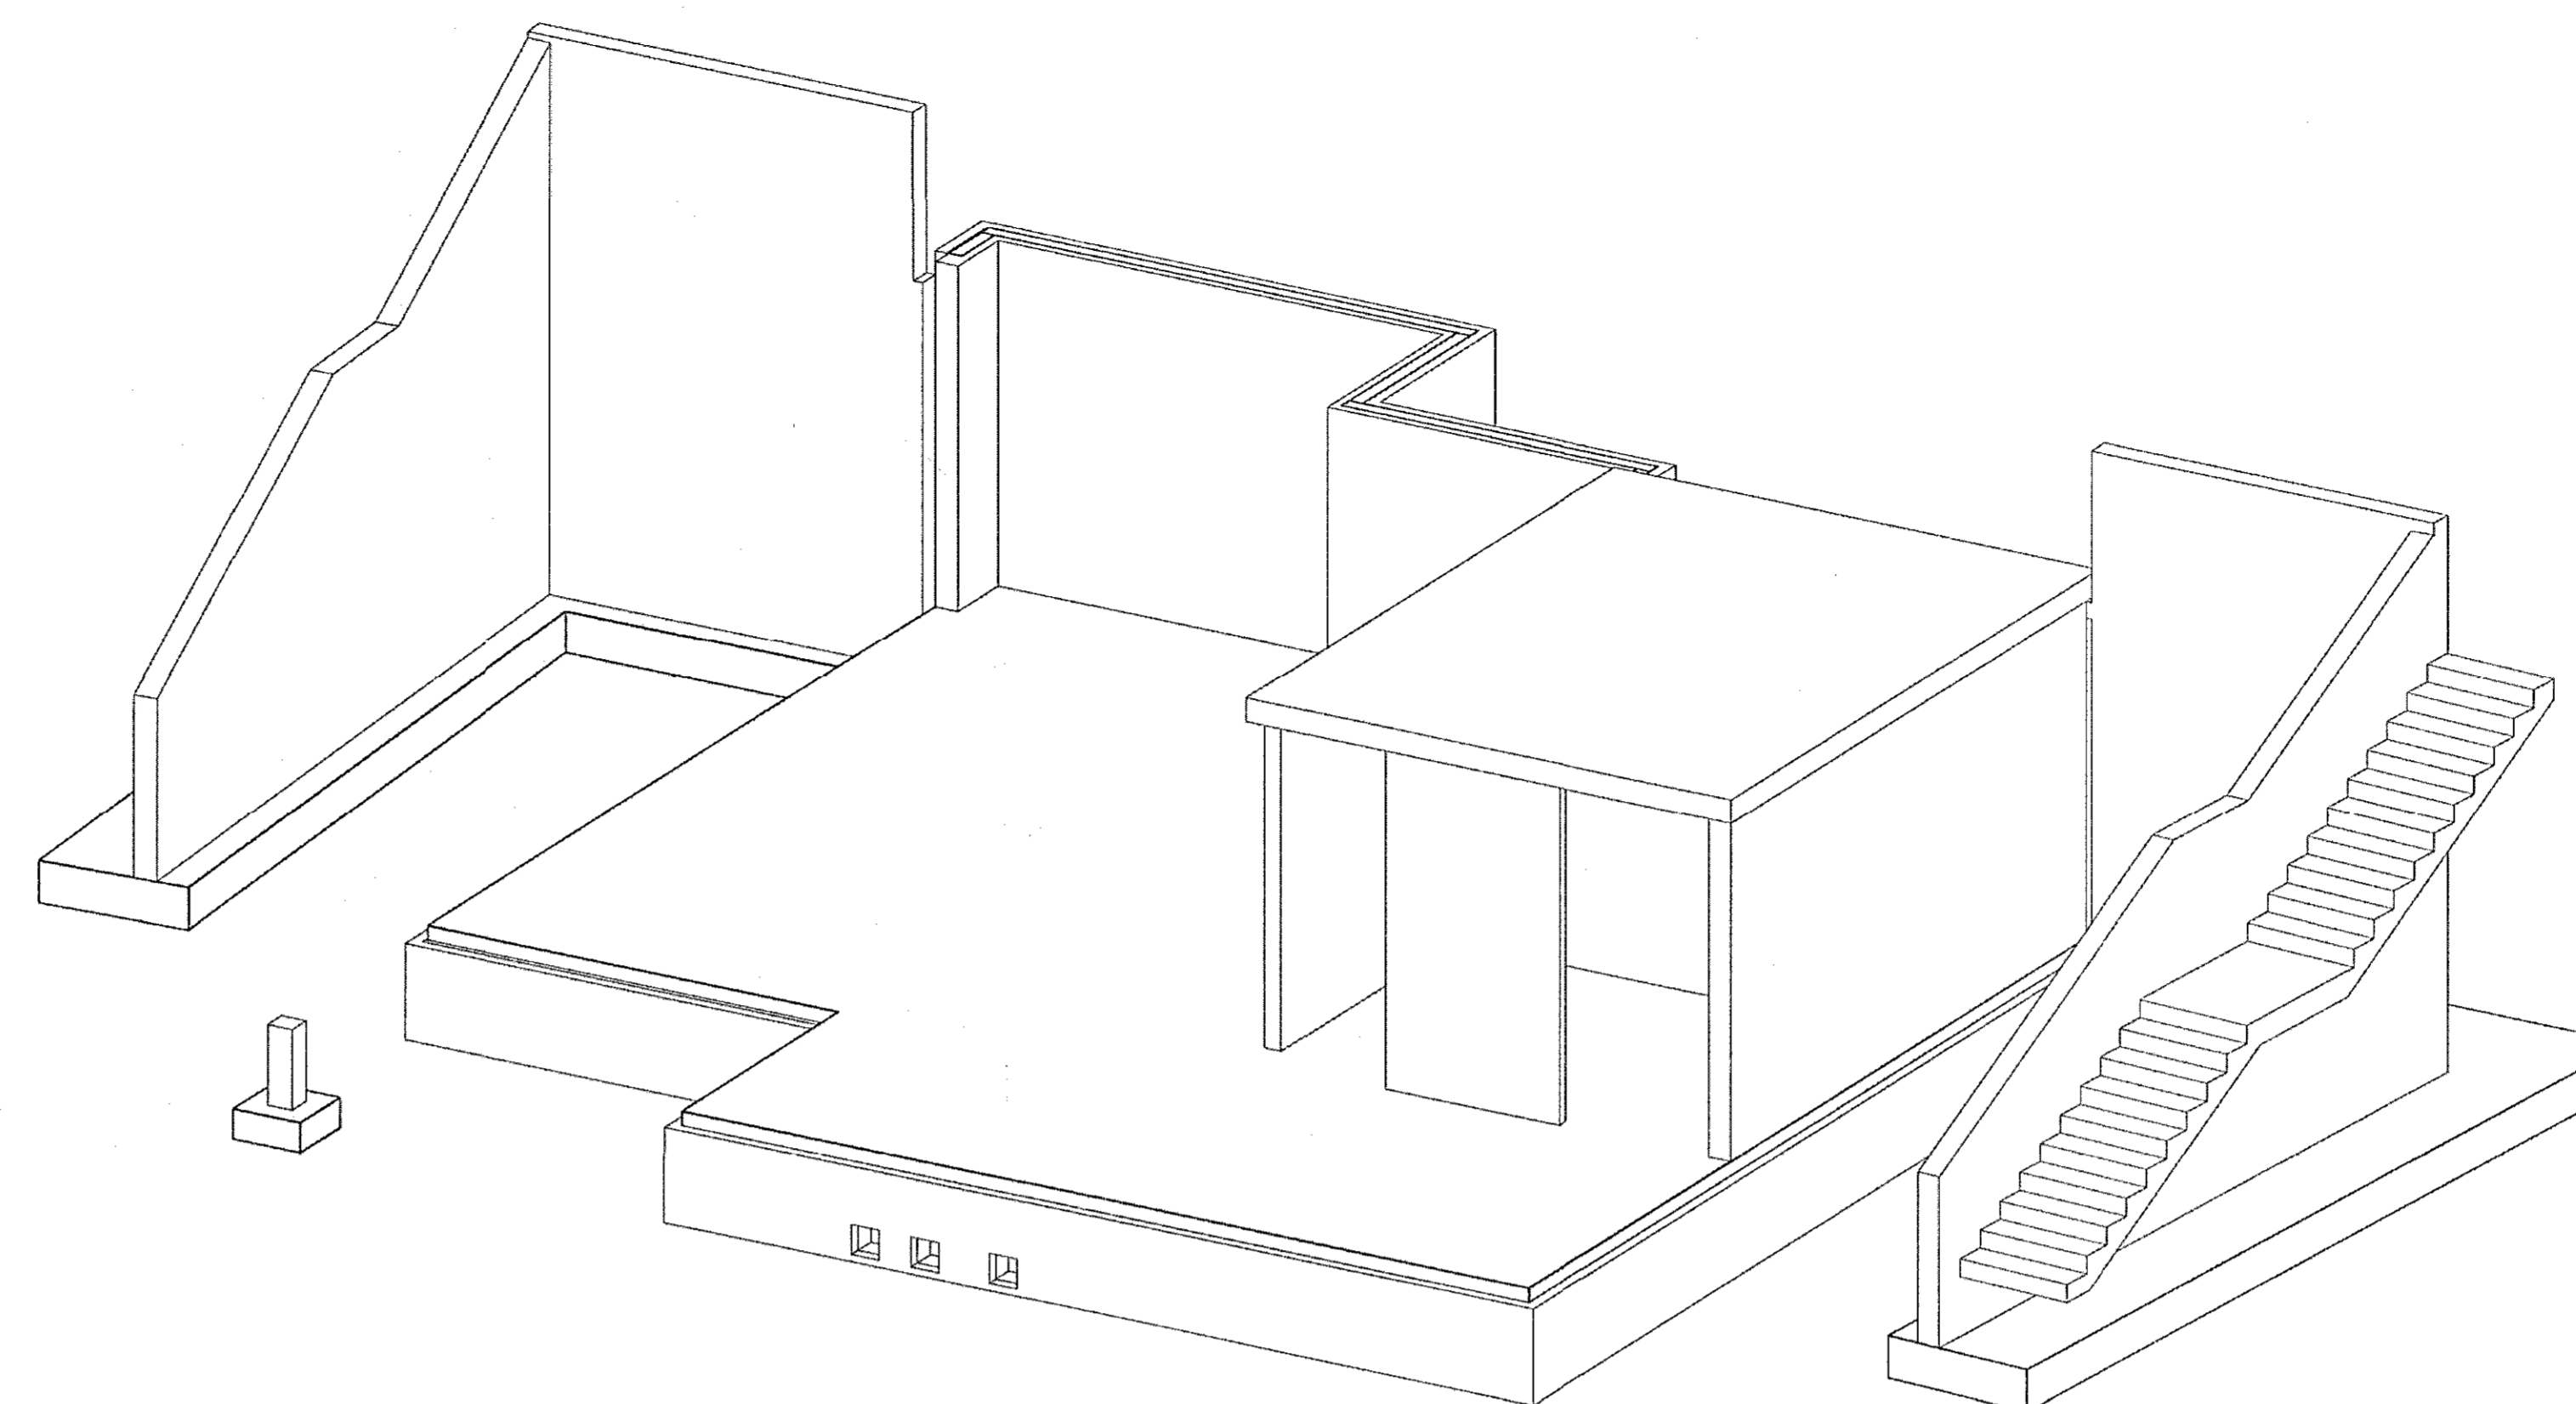

3D-BURÐARV. 1

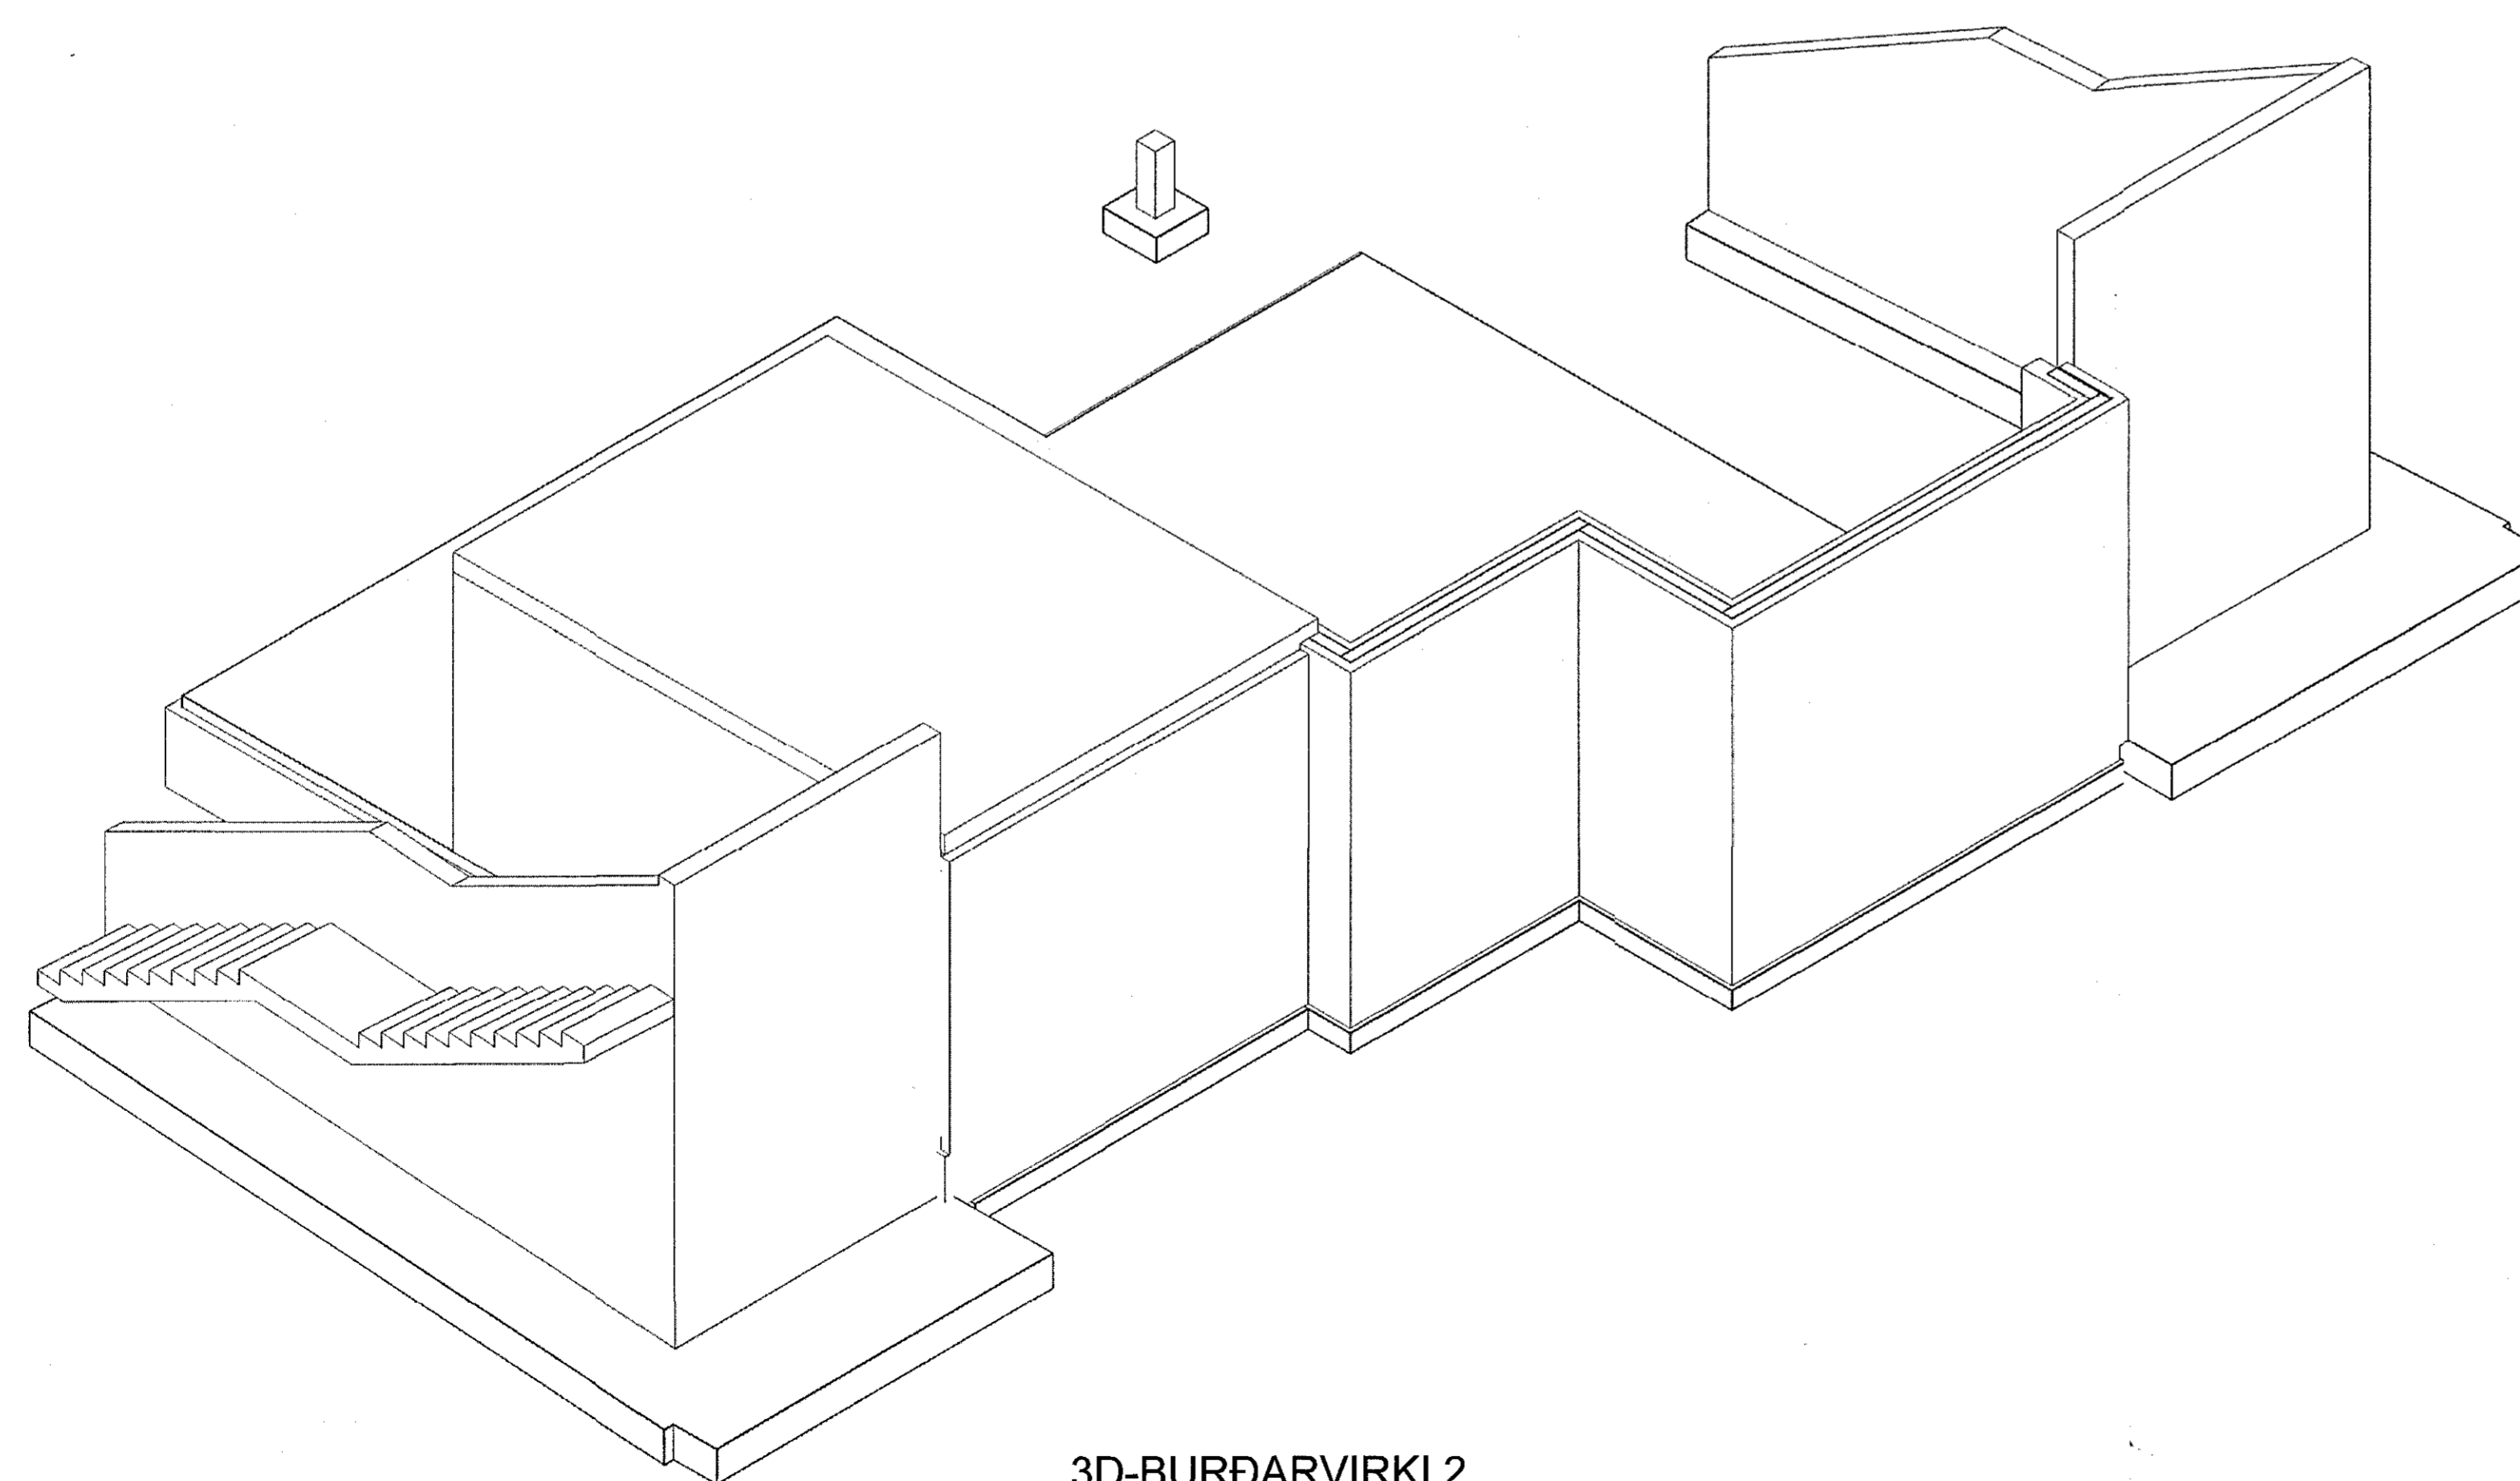

3D-BURÐARVIRKI 2.

Breyting:	Hverju breytt:	Dags.:	Breytt af:	Yfir.
-----------	----------------	--------	------------	-------



Hafnarborg 12
200 Kópavogur
Sími 459 50 90
vagn@sesaga.is

Strúktúr ehf.
VÍKURSKARÐ 8
221 HAFNARFJÖRÐUR

3D-BURÐAVIRKI ÁSÝNDIR

Mbr.:	Staðarsh.:	A1	Fag:
Byggingarfulltrúingur:	Z:19037-501002001001 REVIT	Undirskrift hönnuðar:	<i>[Signature]</i>
Dags.:	10.07.2019	Teiknað:	EWL/NLV
Hannað:	VJ	Undirskrift aðalhönnuðar:	<i>[Signature]</i>
Verkt.:	19037-50 B-07	Teikningarn.:	VJ
		Kennitala:	0211675825