
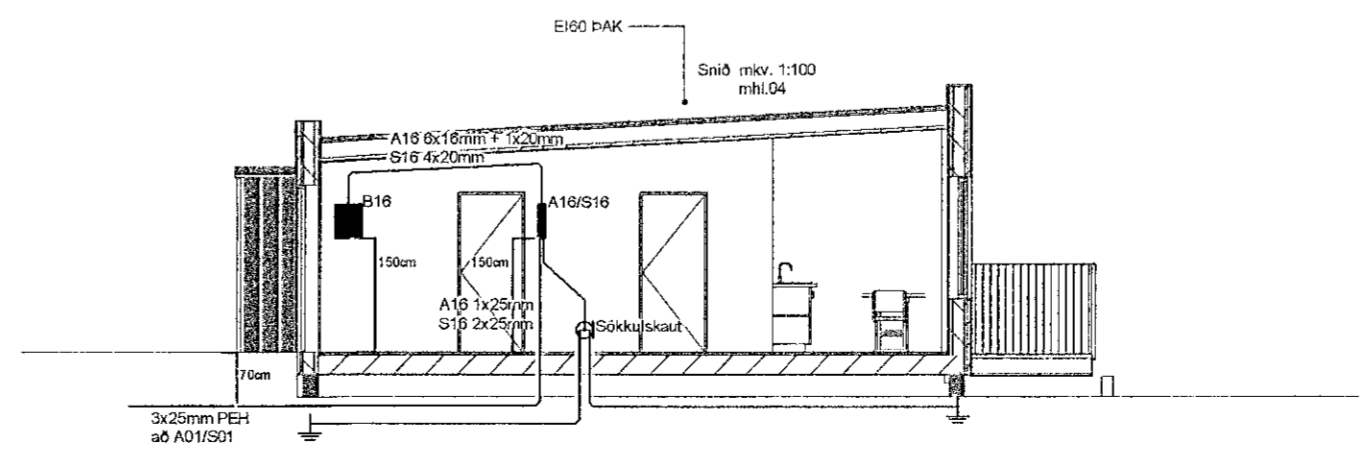
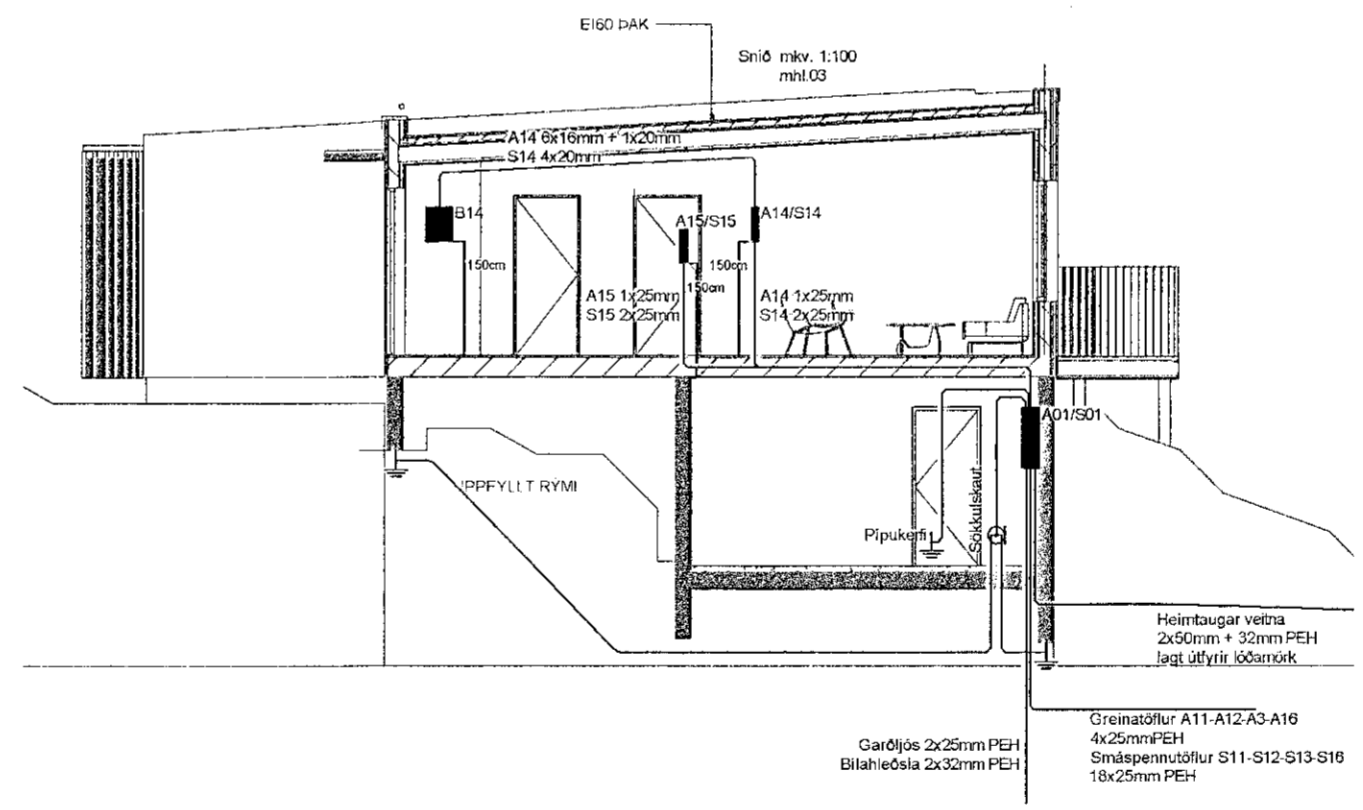
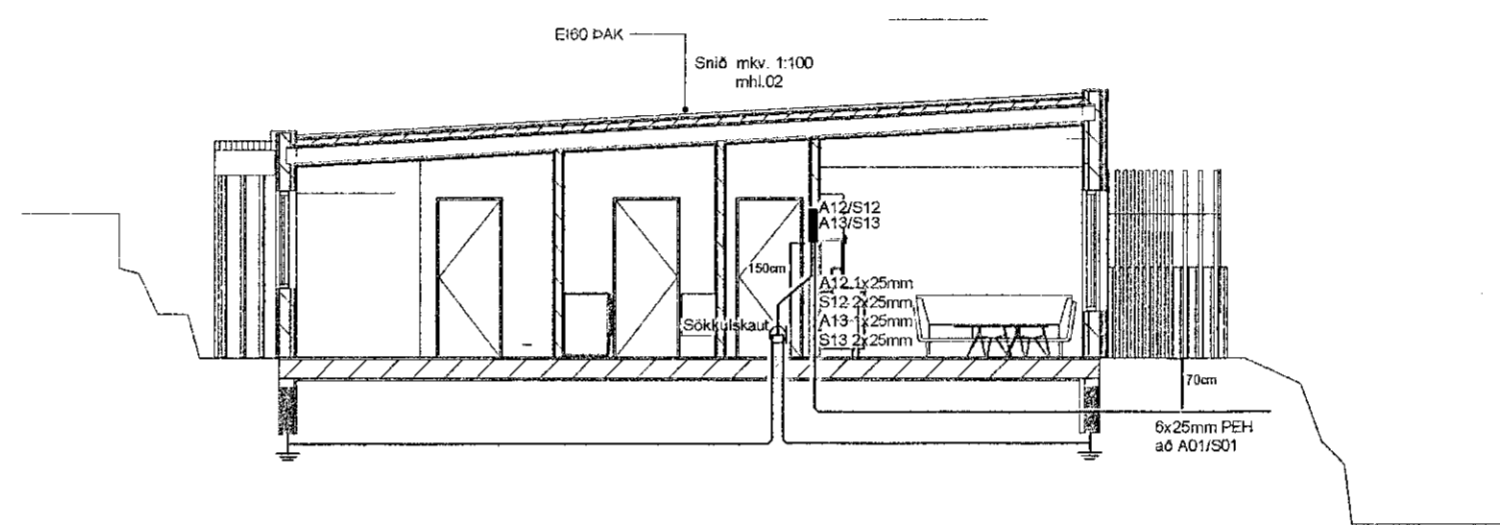


04-0101

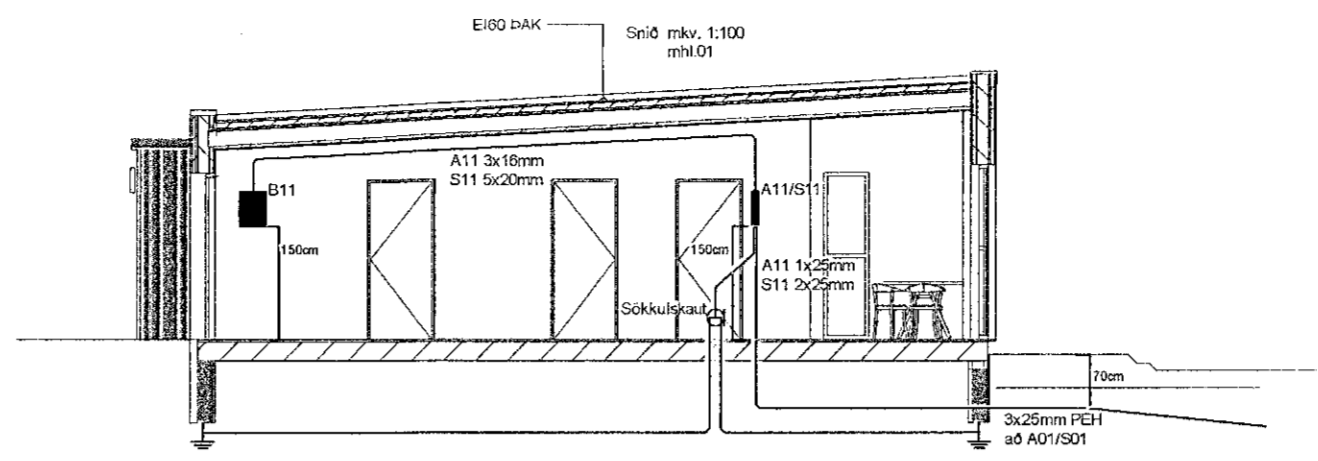

Samþykkt þann
21 JUN 2019
Byggingarfulltrúinn í Hafnarfjörð
F.h. Sigurður Steinar Jónsson

Útgáfunúmer og dags. aðaluppratta

Undirskrift yfirhönnuðar
Sigrún Björnsdóttir 2912782237

Yfirfarið/samþ. *[Signature]*

Breytingar

1
2

Dags Yfirfarið

 **Voltorka ehf**
kt: 410606-1860
voltorka@voltorka.is

Helgi Pálsson S:898-4476 helgi@voltorka.is
Baldvin Ó. Gunnarsson S:855-3155 baldvin@voltorka.is

Baldvin Ó. Gunnarsson

Verkefni
Hádegisskarð 12

Staður
221 Hafnarfjörður

Skýring
Raflagnir mhl.04, snið

Hönnun, Baldvin Ó. Gunnarsson

Kt. 261069-4589

Mkv 1:50 / 1:100

Teikningarnúmer 400-01-04

Teiknað, Baldvin Ó. Gunnarsson

Útgáfudagsetning, 13.06.2019

Land nr. Útgáfa A1

Verknúmer 2019-051