




Sambýkkt þann  
21 JUN 2019  
Byggingarfulltrúinn í Hafnarfjörð  
F.h. Sigurður Steinar

Útgáfunúmer og dags. aðaluppratta

Dreifiskápar A11

Dreifiskápar A12/A13/A15

Dreifiskápar A14/A16

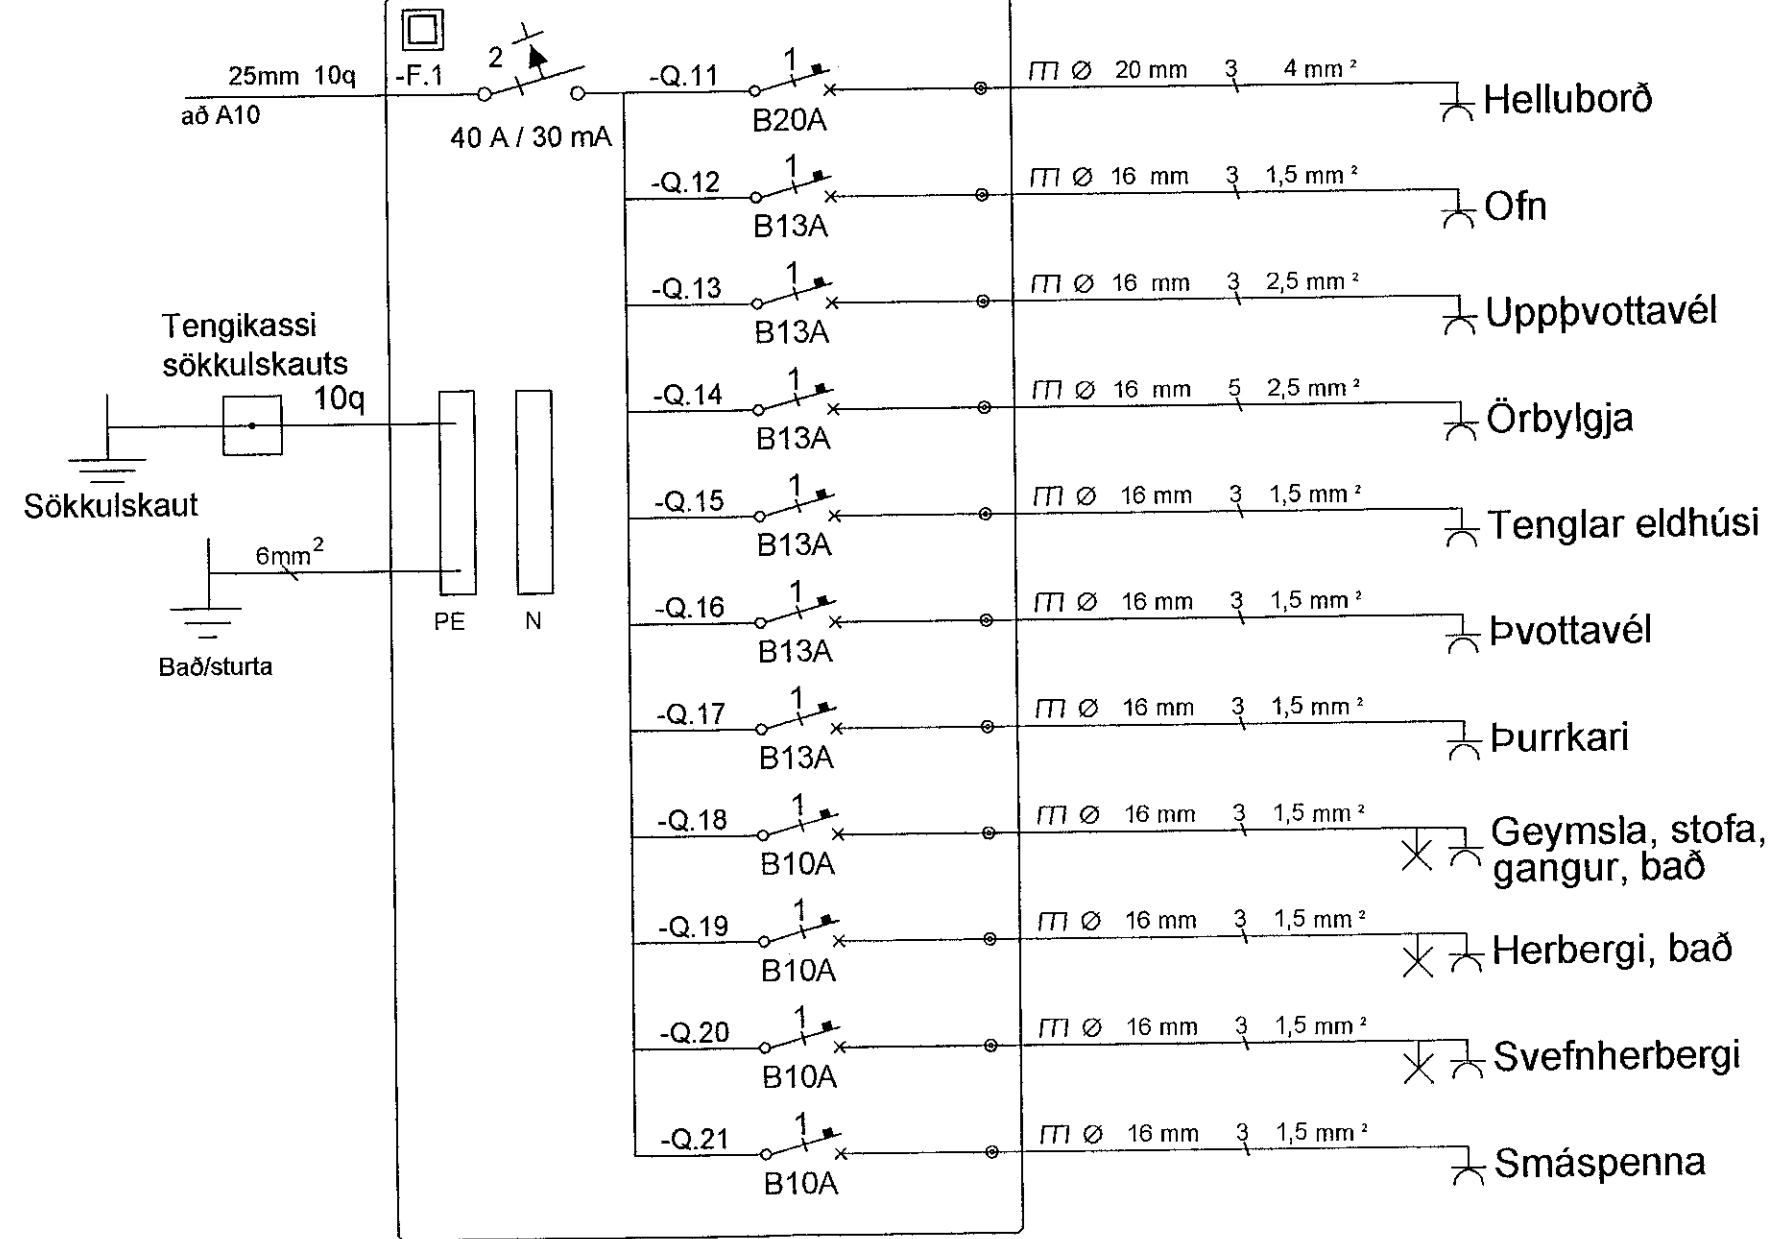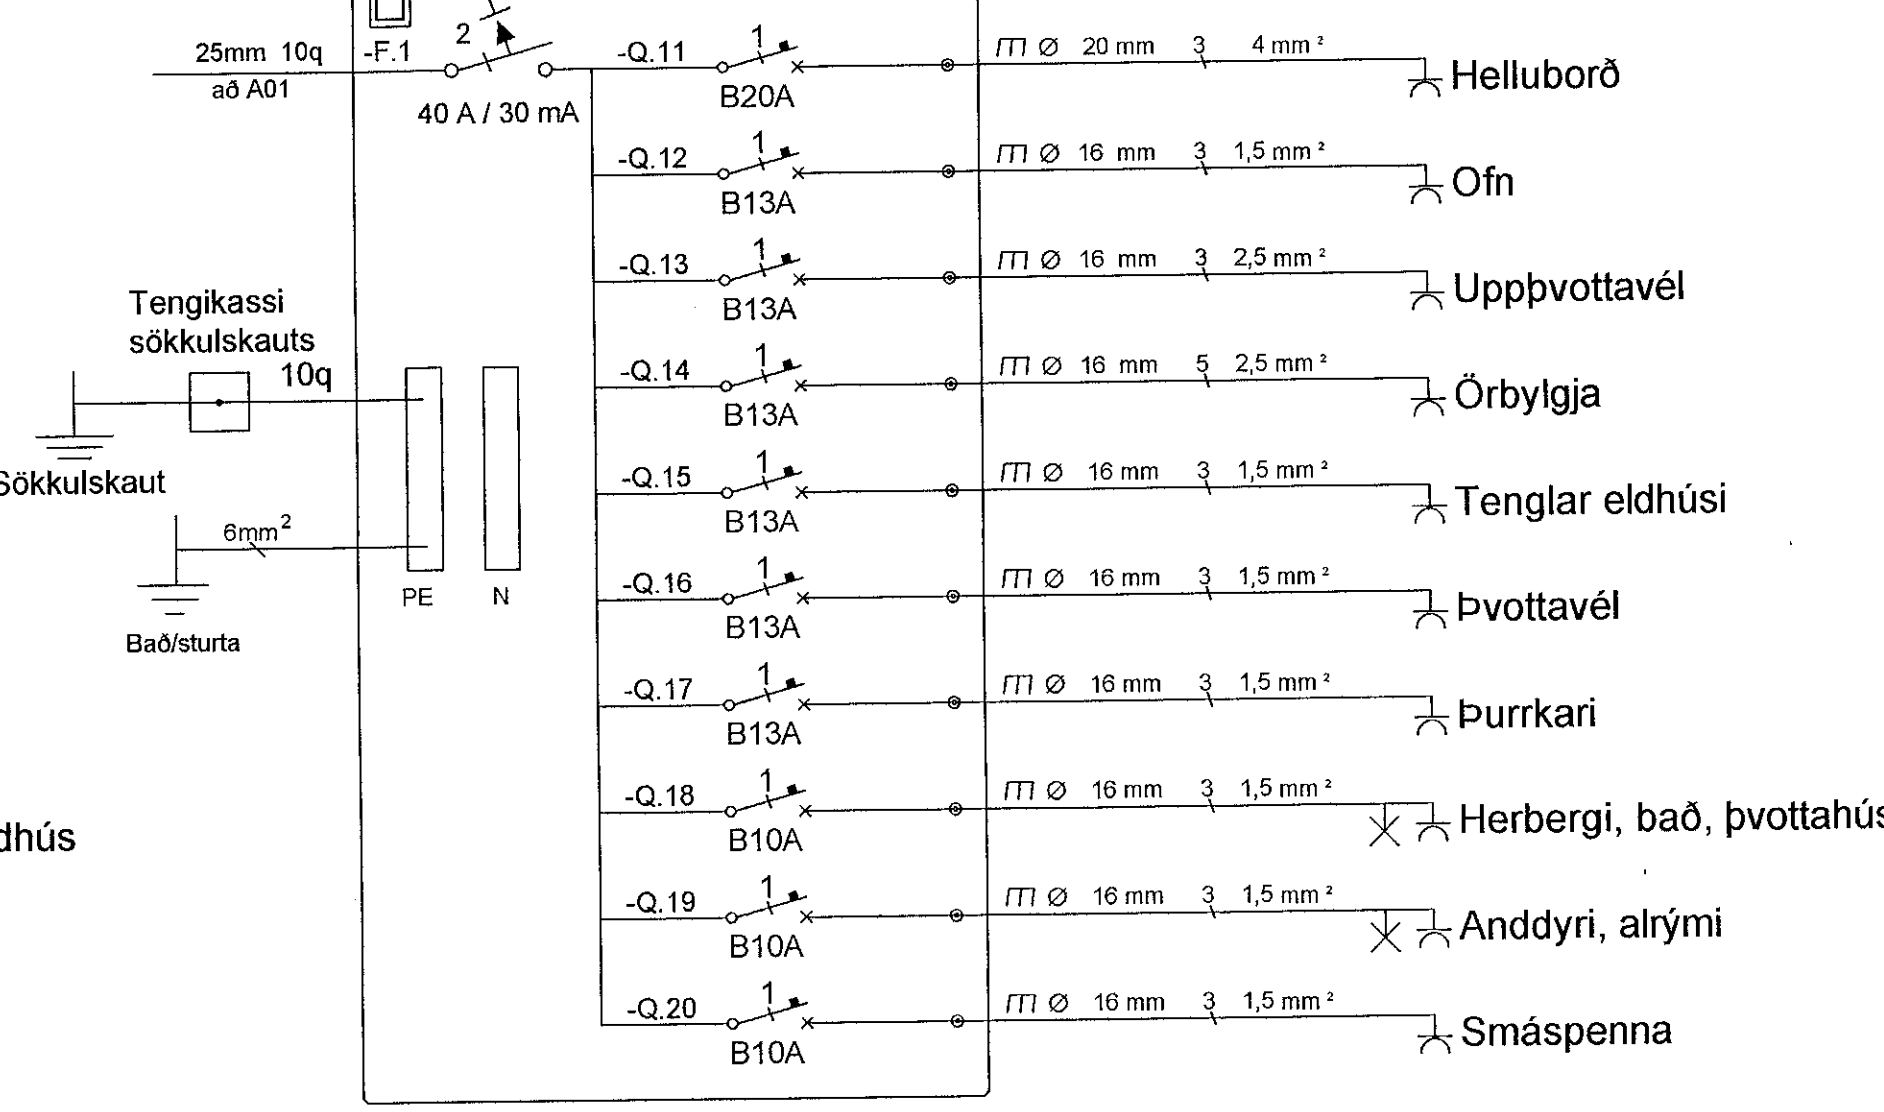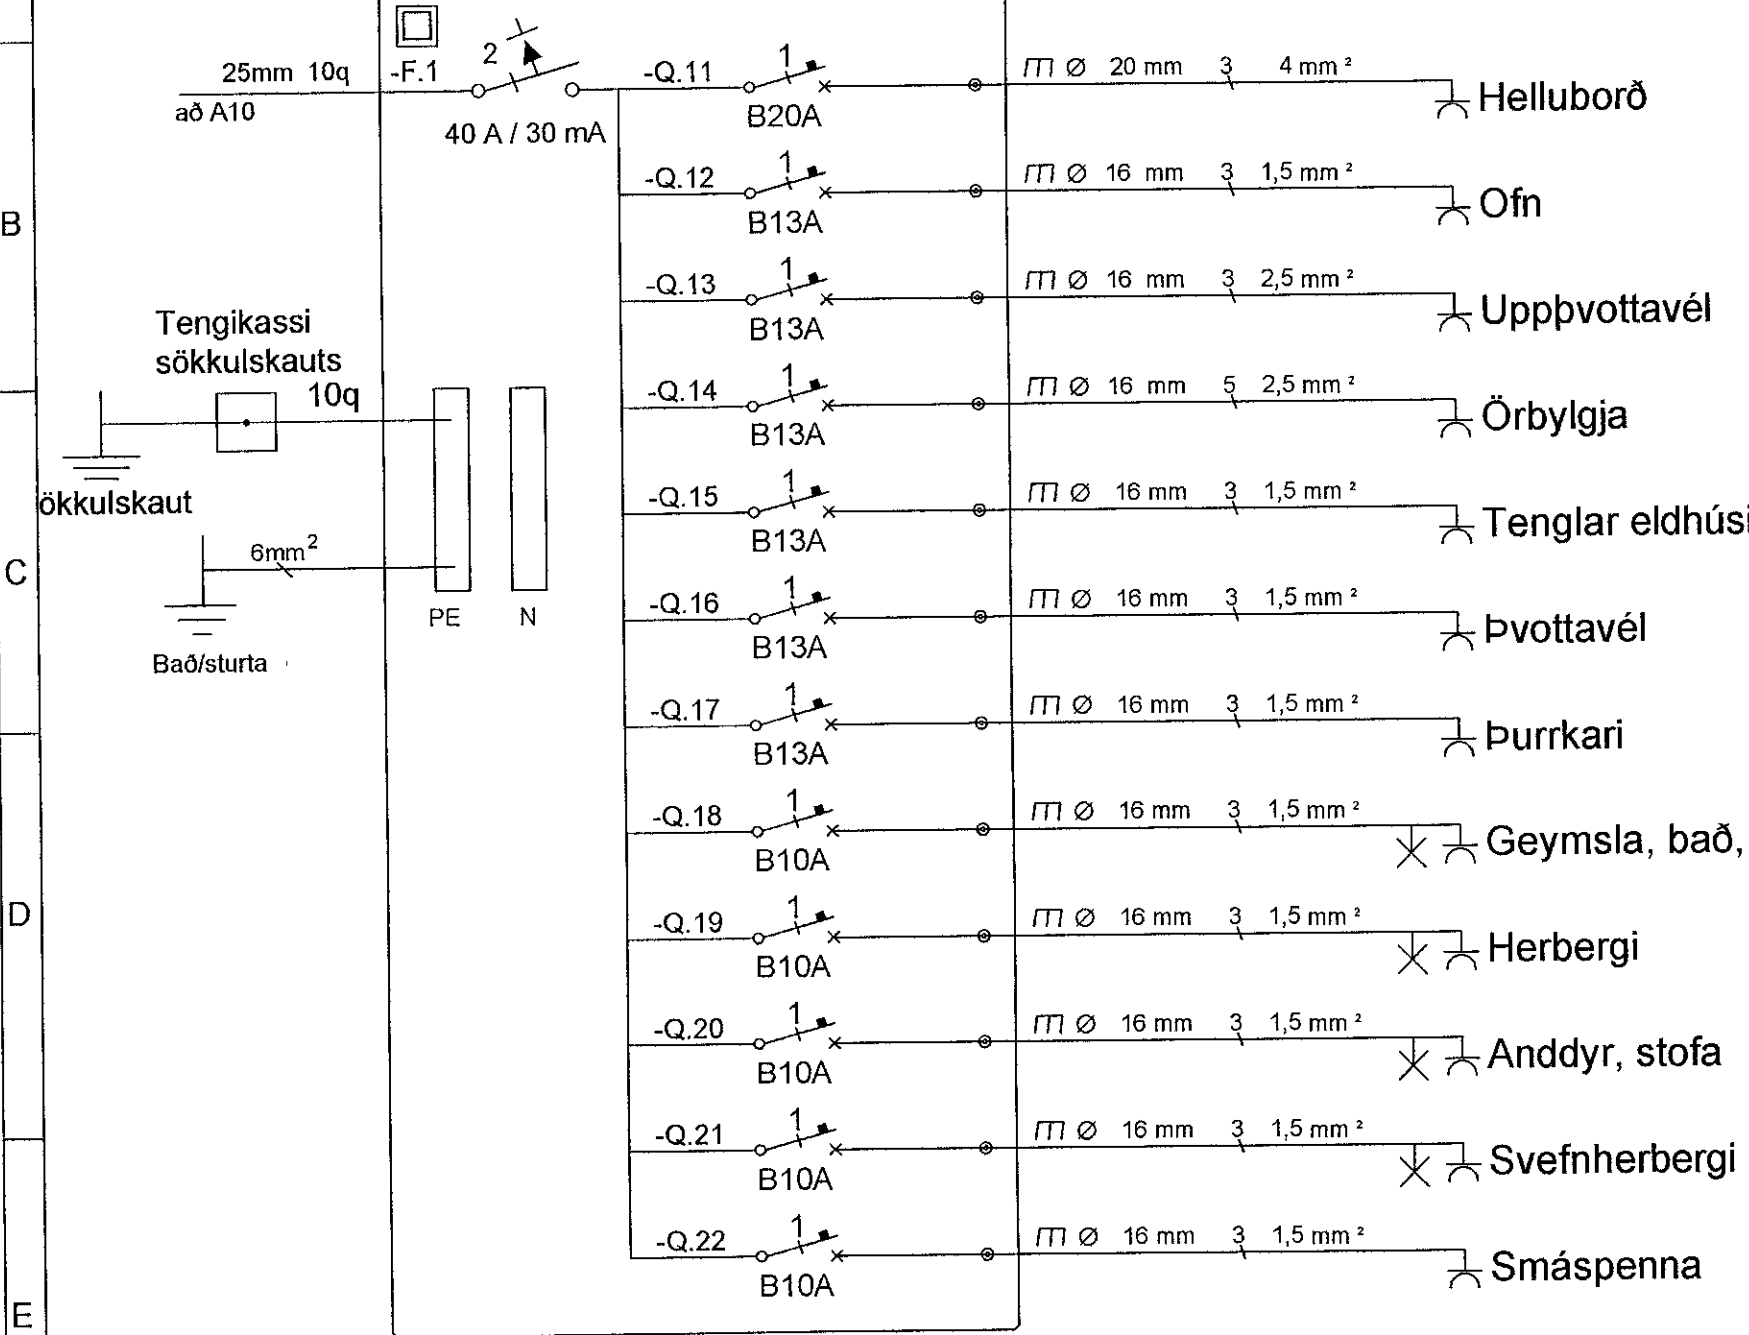

Undirskrift yfirhönnuðar  
*[Signature]*  
Yfirfarið/samb. *[Signature]*

Breytingar

1

2

Dags Yfirfarið

**Voltorka ehf**  
kt: 410606-1860  
voltorka@voltorka.is

Helgi Pálsson S: 898-4476 helgi@voltorka.is  
Baldvín Ó. Gunnarsson S: 855-3155 baldvin@voltorka.is

*[Signature]*

Verkefni  
**Hádegisskarð 12**

Staður  
**221 Hafnarfjörður**

Skýring  
**Greinatöflur**

Hönnun, Baldvín Ó. Gunnarsson

Kt. 261069-4589

Mkv

Teikningarnúmer 800-01-07

Teiknað, Baldvín Ó. Gunnarsson

Útgáfudagsetning, 13.06.2019

Land nr. Útgáfa A1

Verknúmer 2019-051