
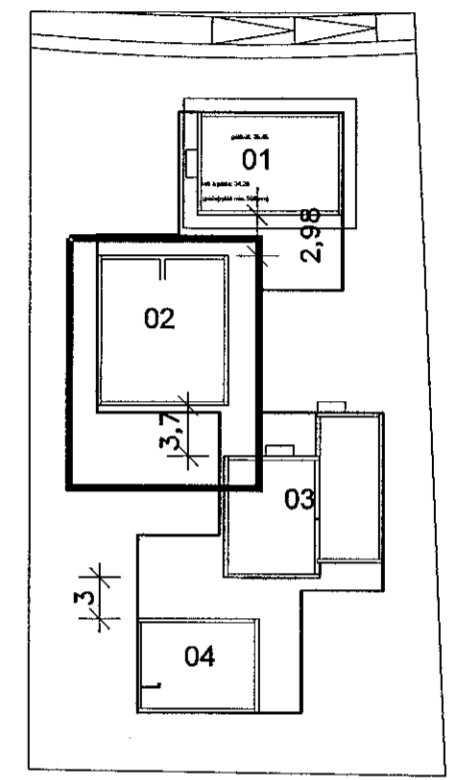


Samþykkt þann
21 JUN 2019
Byggingarfulltrúinn í Hafnarfirði
F.h. Sigurður Steinar Jónsson

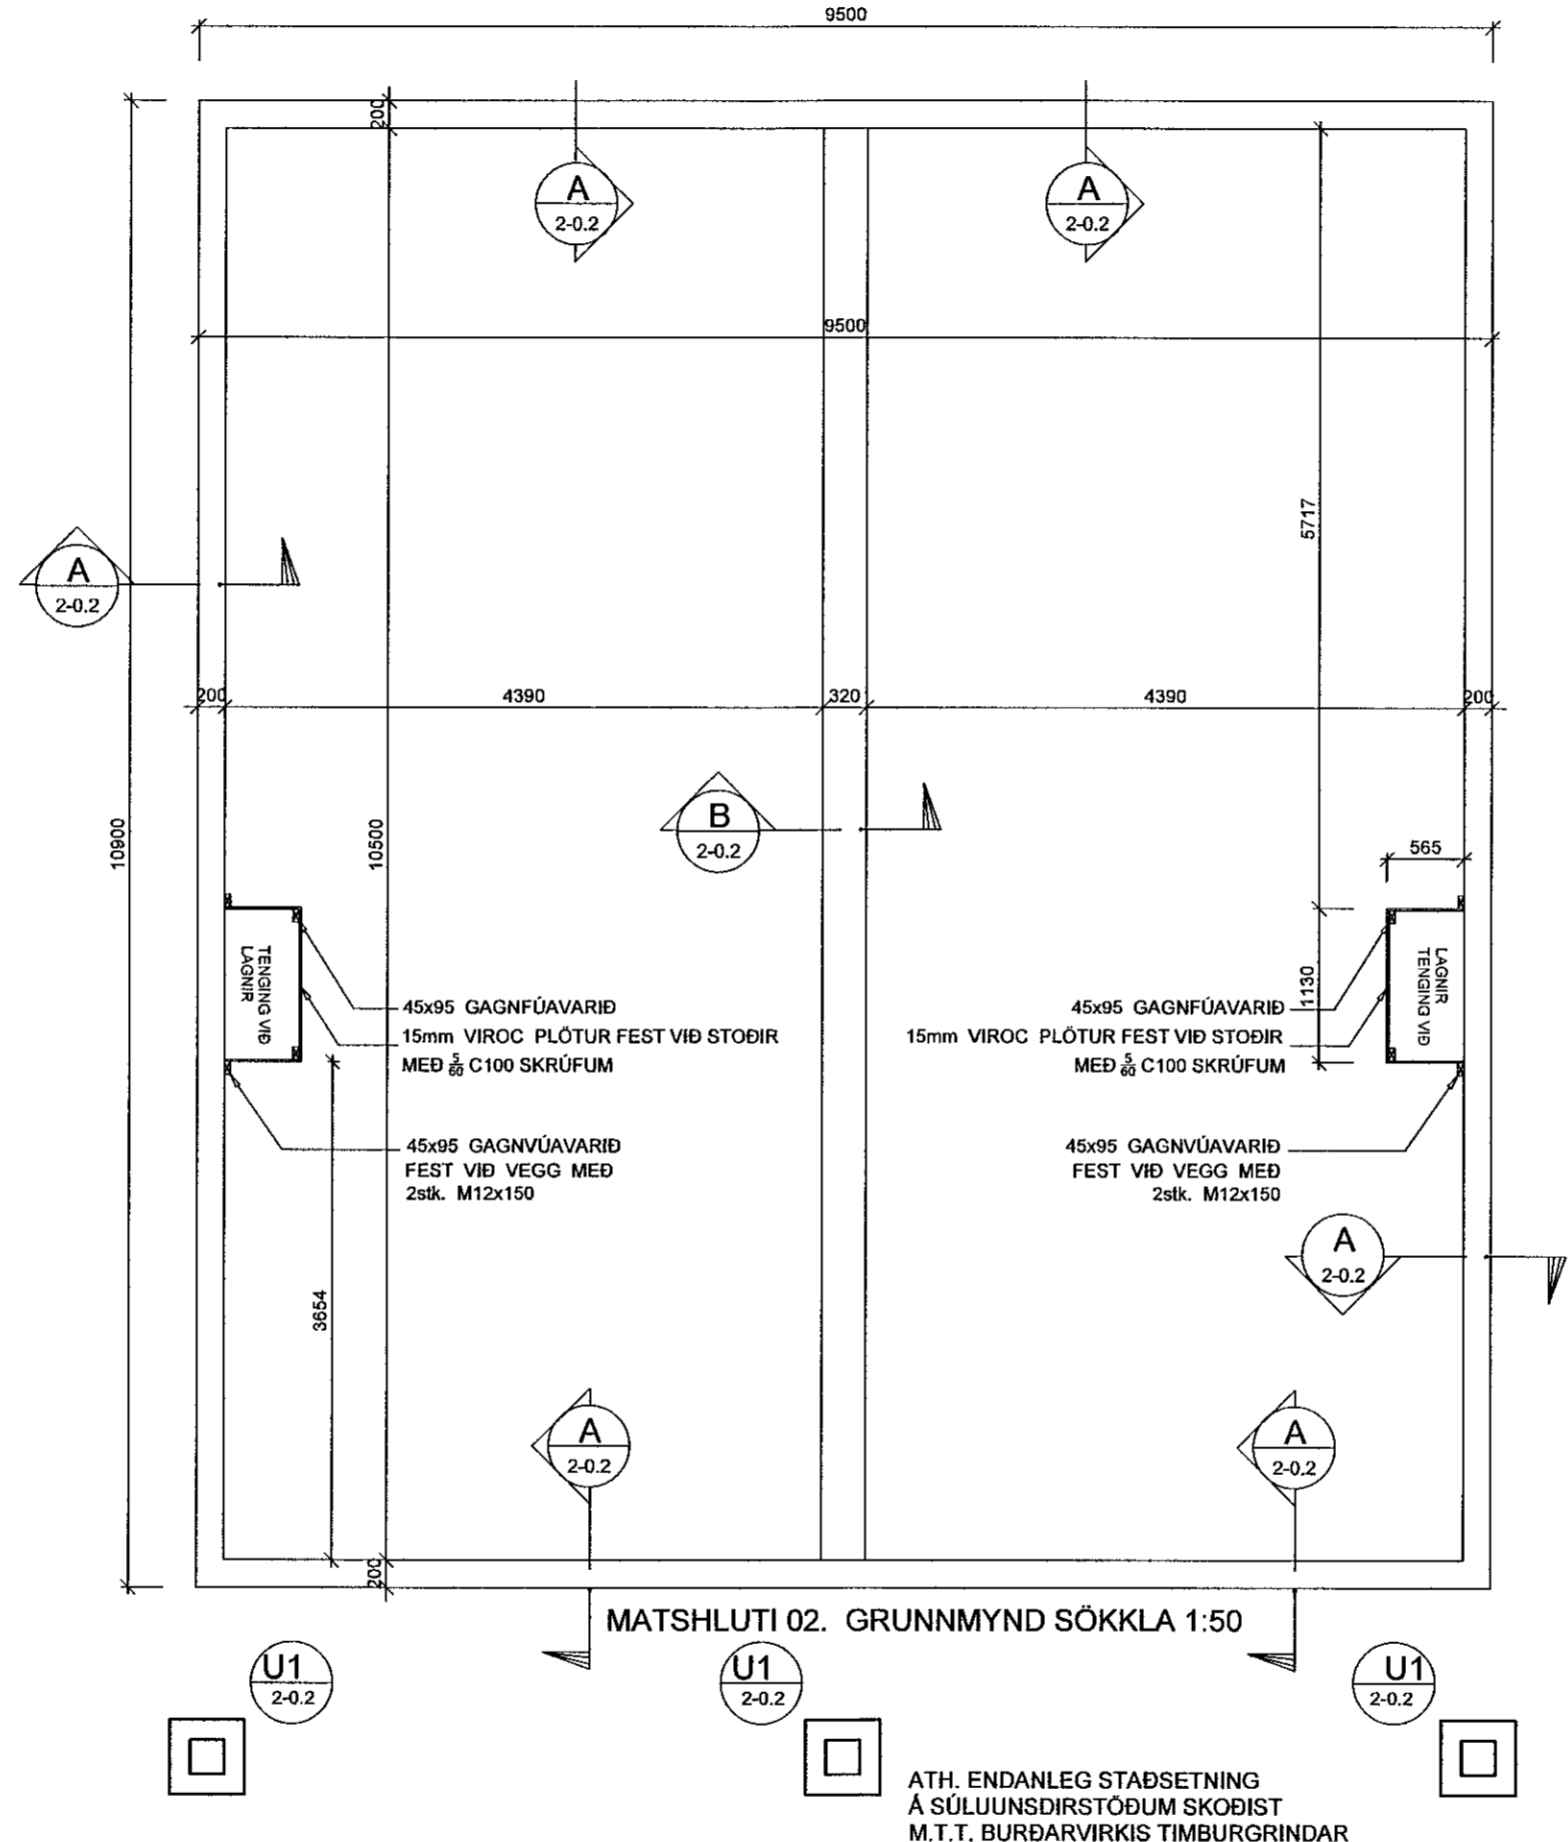

LYKILMYND

B	01.06.'19	leiðréttur kóti	H.A.
VHÁ Verkfræðistofa ehf. Suðurlandsbraut 46 108 Reykjavík Sími: 897-8132 e-mail: haukur@vha.is Heimasíða: www.vha.is Kennitala: 560600-3050			
Hannað H.A.	Teiknað H.A.	Samþykkt: Kennitala 110383-5339	<i>Sigurður Steinar Jónsson</i>
HÁDEGISSKARÐ 12 HAFNARFIRÐI MATSHLUTI 02 BURÐARVIRKI GRUNNMYND SÖKKLA			
Mkv. 1:50	Teikn. nr. 2-0.1	Verk nr. 18-050	
Arltun samræmingarhönnuðar / hönnunarsjóra: <i>Svara Bjork 2312782239</i>			Útgáfa Dags. B MARS 19