



Samþykkt þann
21 JUN 2019
Byggingarfulltrúinn í Hafnarfirði
F.h. Sigurður Steinar Jónsson

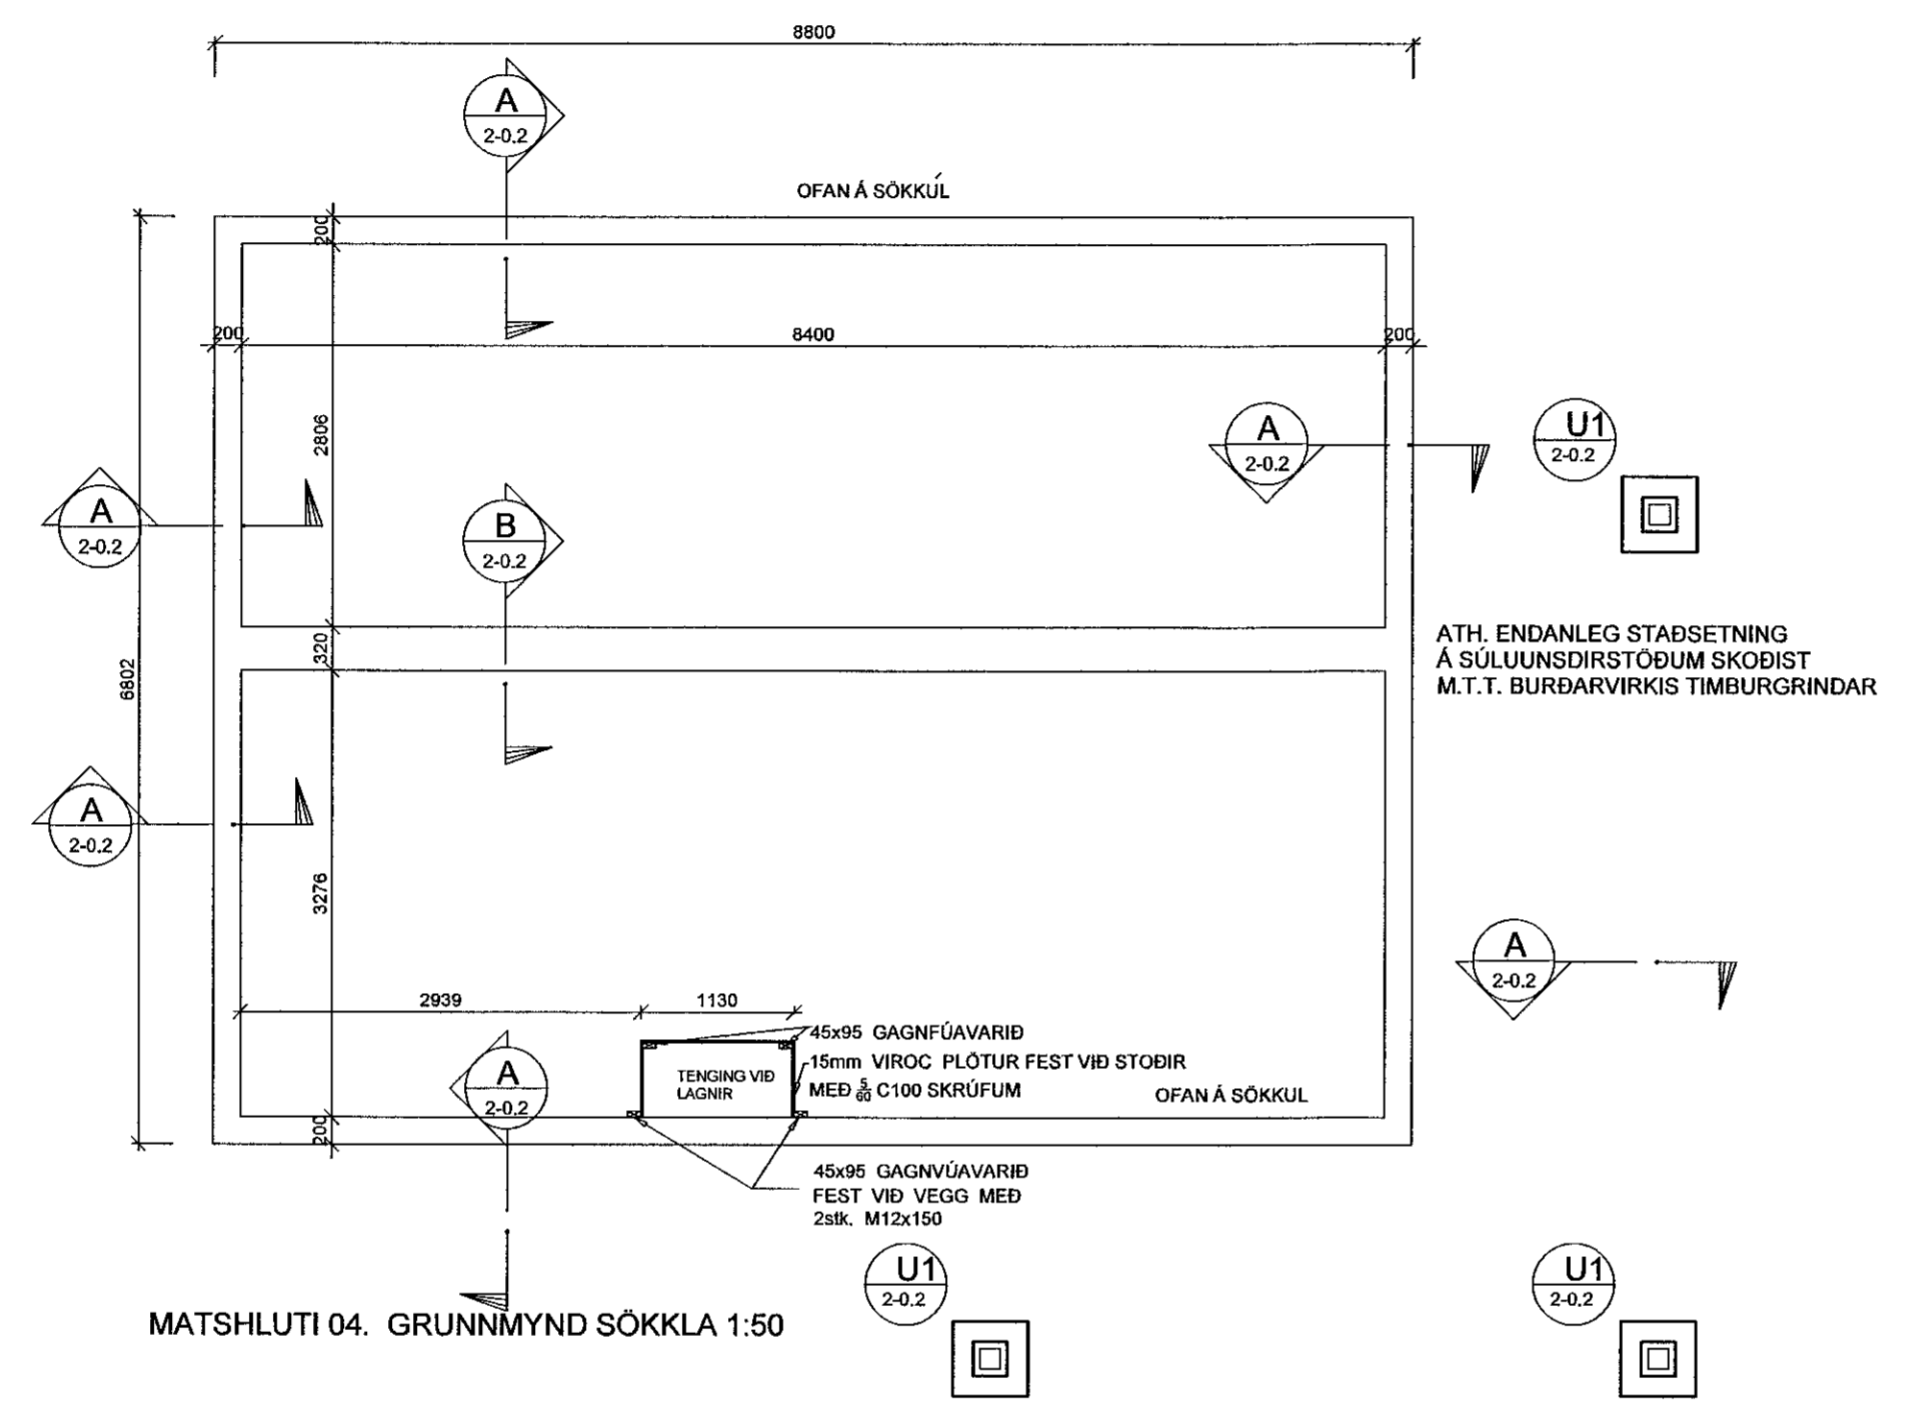

MATSHLUTI 04. GRUNNMYND SÖKKLA 1:50

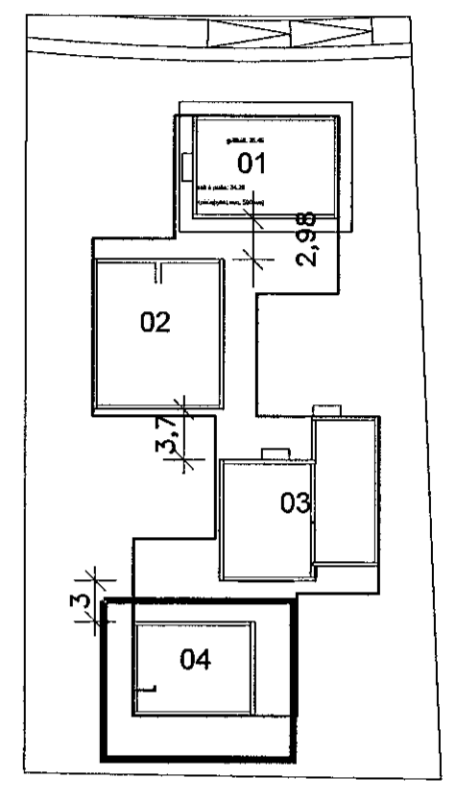

LYKILMYND

VHÁ Verkfræðistofa ehf.
Suðurlandsbraut 46 108 Reykjavík
Sími: 897-8132
e-mail: haukur@vha.is
Heimasíða: www.vha.is
Kennitala: 560600-3050

Hannað H.Á.	Teiknað H.Á.	Samþykkt: Kennitala 110383-5339
HÁDEGISSKARÐ 12		
HAFNARFIRÐI		
MATSHLUTI 04		
BURÐARVIRKI		
GRUNNMYND SÖKKLA		
Mkv. 1:50	Teikn. nr. 2-0.1	Verk nr. 18-050
Ástun samræmingarhönnuðar / hönnunarskjótra: JÓHANNA B. 2312702239		Útgáfa Dags. A MARS 19