




Samþykkt þann  
21 JUN 2019  
Byggingarfulltrúinn í Hafnarfirði  
E.h. Sigurður Steinar Jónsson

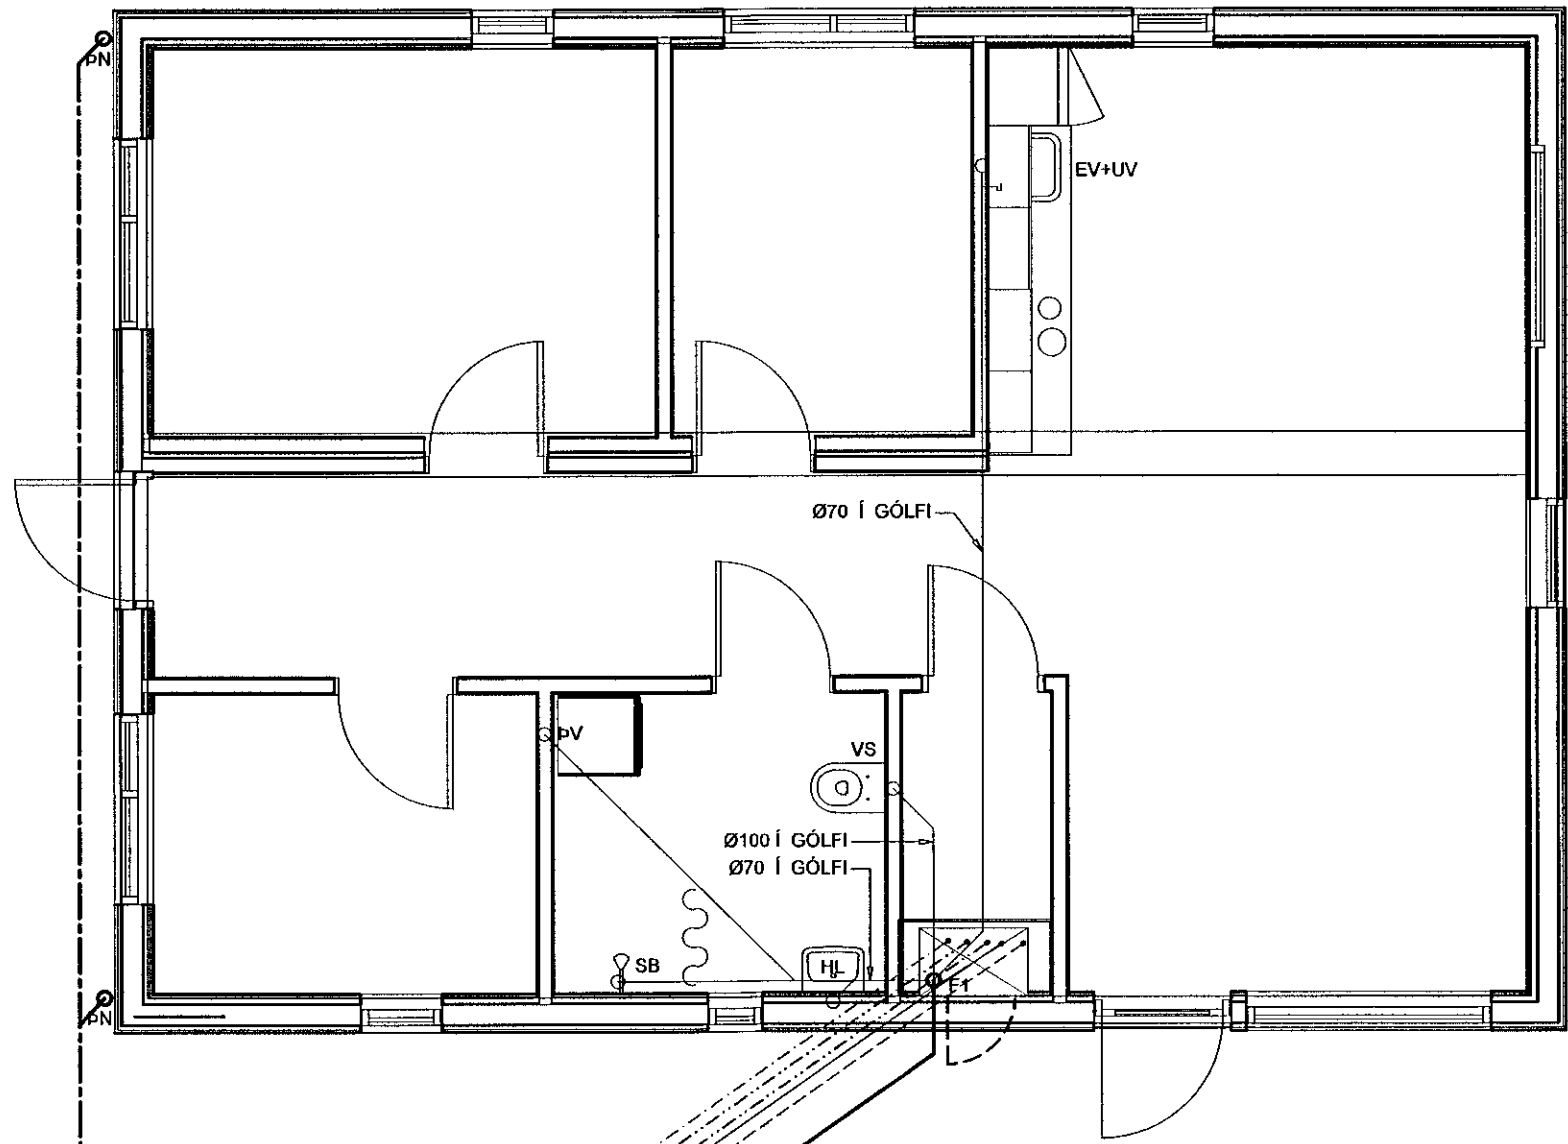

MATSHLUTI 01. GRUNNMYND LAGNA Í JÖRÐ 1:50

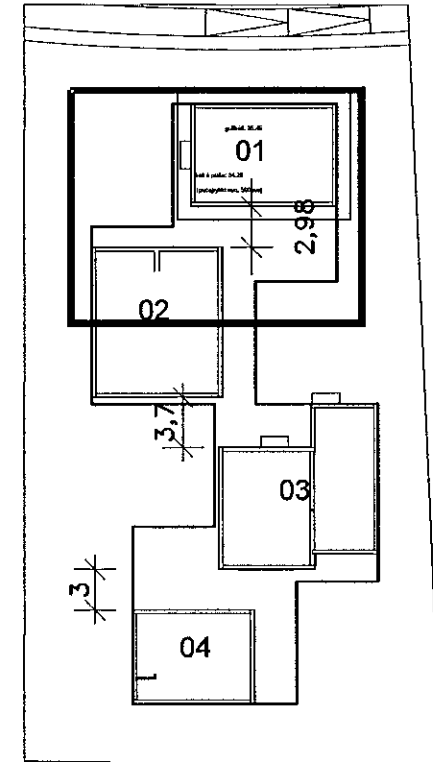

LYKILMYND

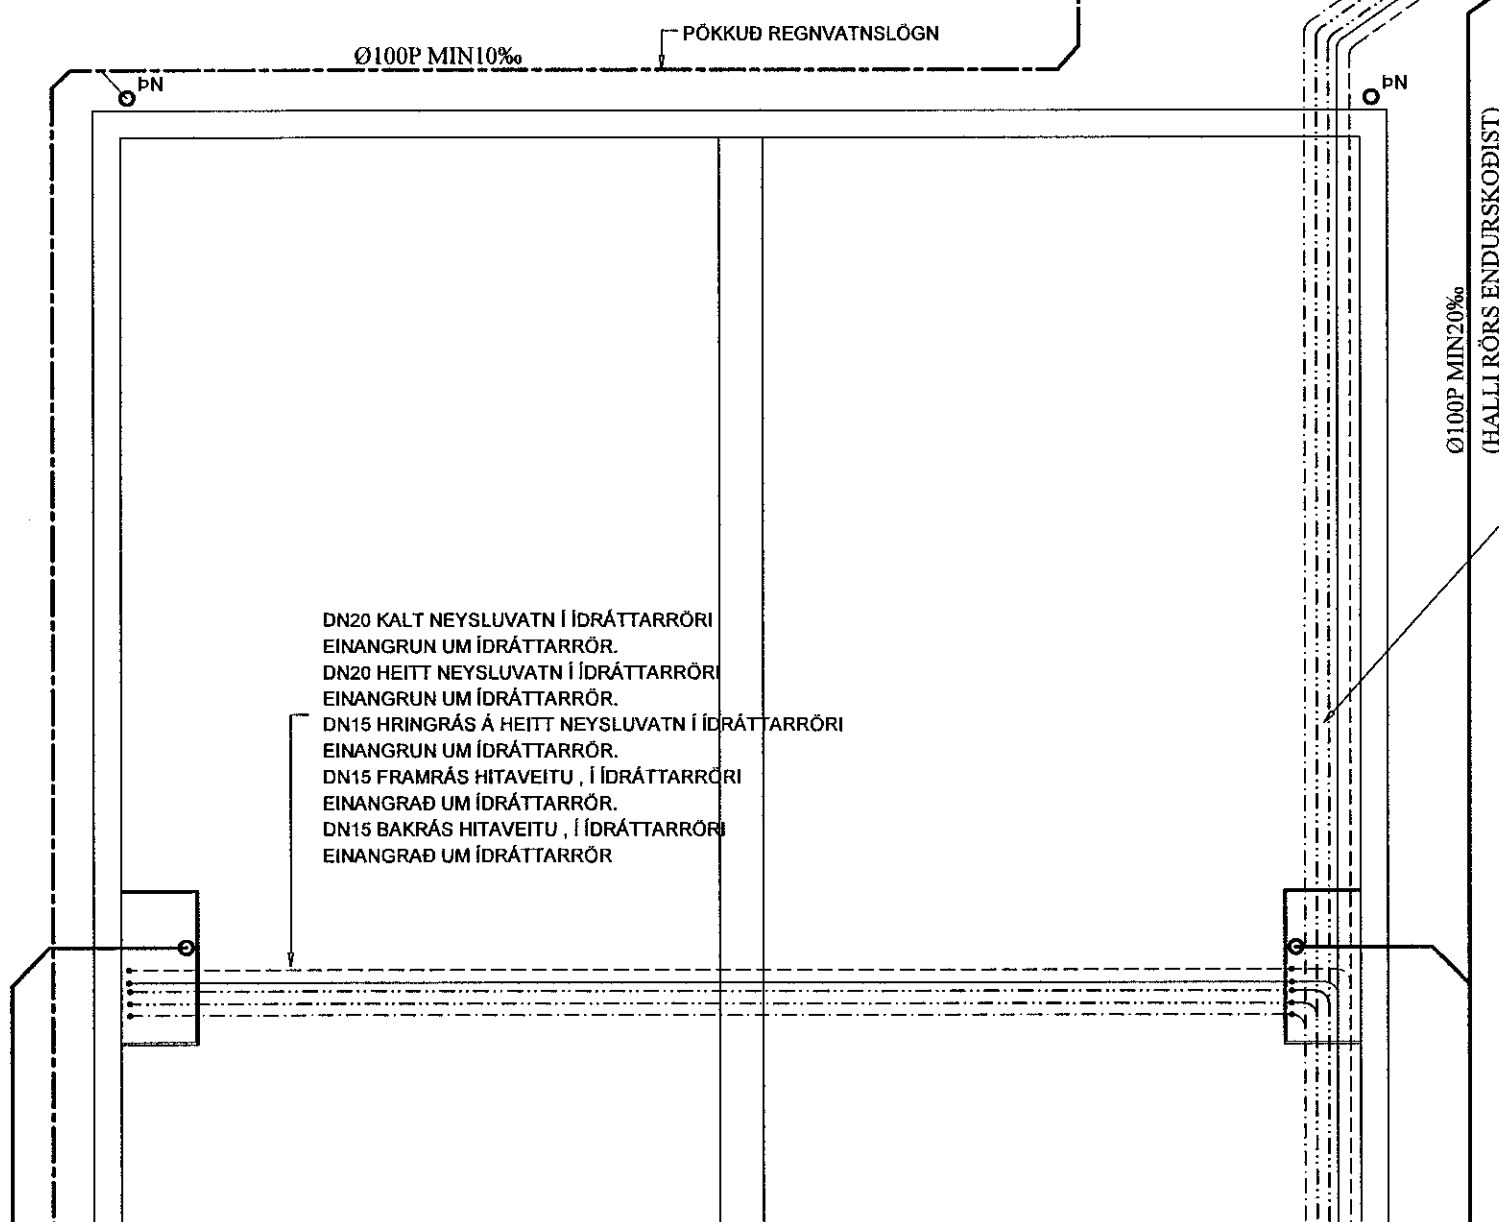

DN20 KALT NEYSLUVATN Í IDRÁTTARRÖRI  
EINANGRUN UM IDRÁTTARRÖR.  
DN20 HEITT NEYSLUVATN Í IDRÁTTARRÖRI  
EINANGRUN UM IDRÁTTARRÖR.  
DN15 HRINGRÁS Á HEITT NEYSLUVATN Í IDRÁTTARRÖRI  
EINANGRUN UM IDRÁTTARRÖR.  
DN15 FRAMRÁS HITAVEITU, Í IDRÁTTARRÖRI  
EINANGRÁÐ UM IDRÁTTARRÖR.  
DN15 BAKRÁS HITAVEITU, Í IDRÁTTARRÖRI  
EINANGRÁÐ UM IDRÁTTARRÖR

DN20 KALT NEYSLUVATN Í IDRÁTTARRÖRI  
EINANGRUN UM IDRÁTTARRÖR.  
DN20 HEITT NEYSLUVATN Í IDRÁTTARRÖRI  
EINANGRUN UM IDRÁTTARRÖR.  
DN15 HRINGRÁS Á HEITT NEYSLUVATN Í IDRÁTTARRÖRI  
EINANGRUN UM IDRÁTTARRÖR.  
DN15 FRAMRÁS HITAVEITU, Í IDRÁTTARRÖRI  
EINANGRÁÐ UM IDRÁTTARRÖR.  
DN15 BAKRÁS HITAVEITU, Í IDRÁTTARRÖRI  
EINANGRÁÐ UM IDRÁTTARRÖR

VHÁ Verkfræðistofa ehf.  
Suðurlandsbraut 46 108 Reykjavík  
Sími: 897-8132  
e-mail: haukur@vha.is  
Heimasíða: www.vha.is  
Kennitala: 560600-3050

Hannað H.Á. Teiknað H.Á. Samþykkt: *[Signature]* Kennitala 110383-5339

HÁDEGISSKARÐ 12  
HAFNARFIRÐI

MATSHLUTI 01  
LAGNIR

GRUNNMYND LAGNA Í JÖRÐ

Mkv. 1:50	Teikn. nr. 3-0.1	Verk nr. 18-050
--------------	---------------------	--------------------

Áritun samræmingarhönnuðar / hönnunarstjóra: *[Signature]* Útgáfa Dags.  
2019/06/21 13:22:37A APR.19