



MATSHLUTI 01. GRUNNMYND LAGNA Í JÖRÐ 1:50

Samþykkt þann
21 JUN 2019
Byggingarfulltrúinn í Hafnarfirði
F.h. Sigurður Steinar Jónsson

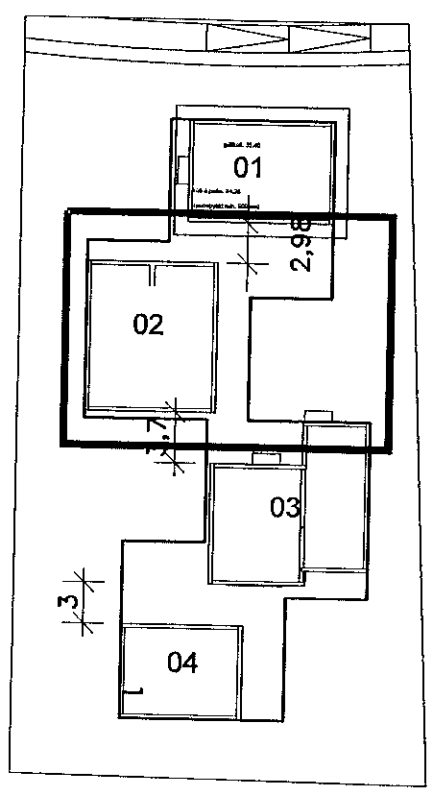

LYKILMYND

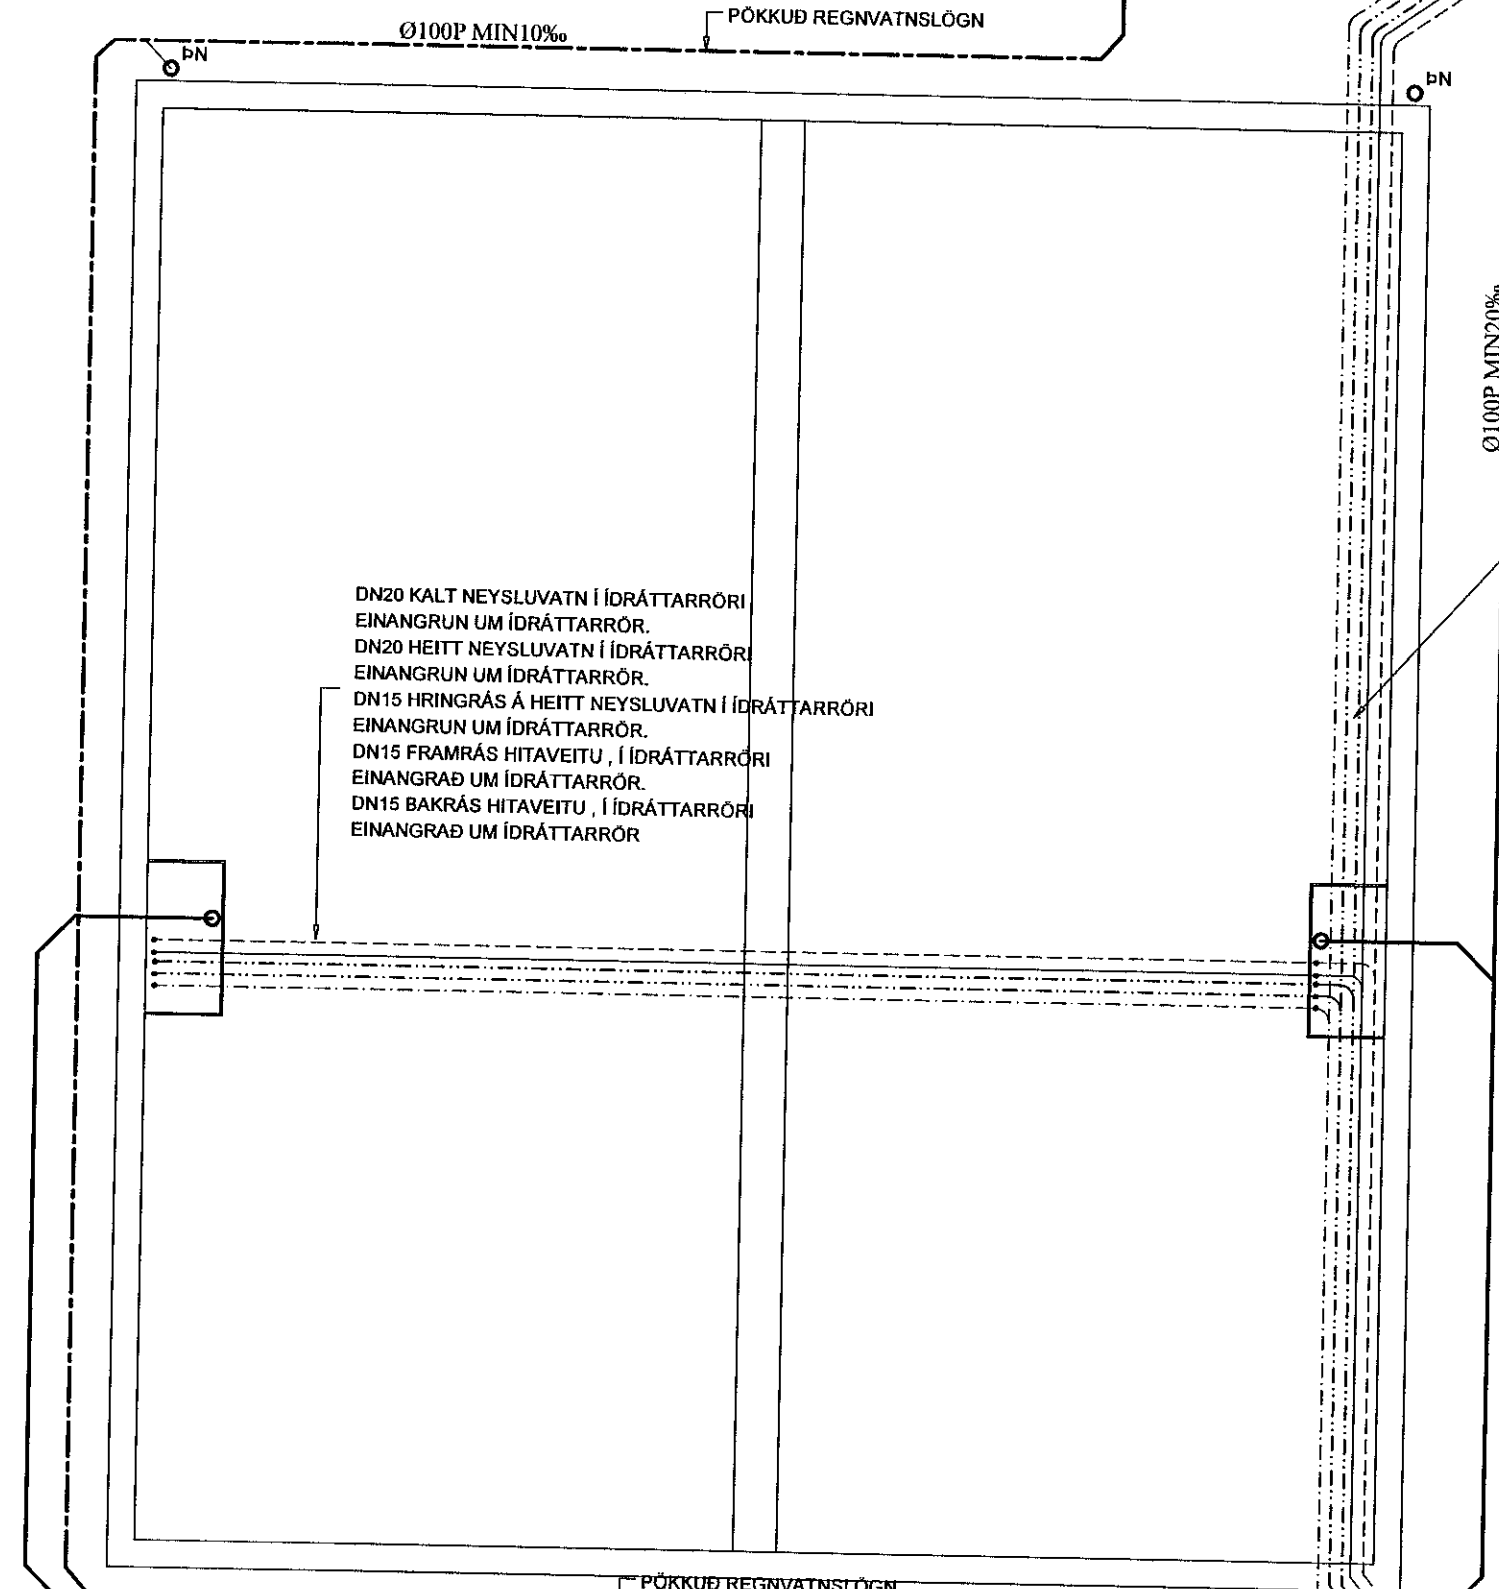

DN20 KALT NEYSLUVATN Í IDRÁTTARRÓRI
EINANGRUN UM IDRÁTTARRÓR.
DN20 HEITT NEYSLUVATN Í IDRÁTTARRÓRI
EINANGRUN UM IDRÁTTARRÓR.
DN15 HRINGRÁS Á HEITT NEYSLUVATN Í IDRÁTTARRÓRI
EINANGRUN UM IDRÁTTARRÓR.
DN15 FRAMRÁS HITAVEITU, Í IDRÁTTARRÓRI
EINANGRÁÐ UM IDRÁTTARRÓR.
DN15 BAKRÁS HITAVEITU, Í IDRÁTTARRÓRI
EINANGRÁÐ UM IDRÁTTARRÓR

DN20 KALT NEYSLUVATN Í IDRÁTTARRÓRI
EINANGRUN UM IDRÁTTARRÓR.
DN20 HEITT NEYSLUVATN Í IDRÁTTARRÓRI
EINANGRUN UM IDRÁTTARRÓR.
DN15 HRINGRÁS Á HEITT NEYSLUVATN Í IDRÁTTARRÓRI
EINANGRUN UM IDRÁTTARRÓR.
DN15 FRAMRÁS HITAVEITU, Í IDRÁTTARRÓRI
EINANGRÁÐ UM IDRÁTTARRÓR.
DN15 BAKRÁS HITAVEITU, Í IDRÁTTARRÓRI
EINANGRÁÐ UM IDRÁTTARRÓR

Ø100P MIN10%
Ø100P MIN20%

FRÁRENNSLI YFIR
VETNSLÖGNUM

DN25 KALT NEYSLUVATN Í IDRÁTTARRÓRI
EINANGRUN UM IDRÁTTARRÓR.
DN25 HEITT NEYSLUVATN Í IDRÁTTARRÓRI
EINANGRUN UM IDRÁTTARRÓR.
DN20 HRINGRÁS Á HEITT NEYSLUVATN Í IDRÁTTARRÓRI
EINANGRUN UM IDRÁTTARRÓR.
DN25 FRAMRÁS HITAVEITU, Í IDRÁTTARRÓRI
EINANGRÁÐ UM IDRÁTTARRÓR.
DN25 BAKRÁS HITAVEITU, Í IDRÁTTARRÓRI
EINANGRÁÐ UM IDRÁTTARRÓR

BRUNNUR Ø600P

MATSHLUTI 02. GRUNNMYND LAGNA Í JÖRÐ 1:50

PÖKKUÐ REGNVATNSLÖGN
Ø100P MIN10%

DN20 KALT NEYSLUVATN Í IDRÁTTARRÓRI
EINANGRUN UM IDRÁTTARRÓR.
DN20 HEITT NEYSLUVATN Í IDRÁTTARRÓRI
EINANGRUN UM IDRÁTTARRÓR.
DN15 HRINGRÁS Á HEITT NEYSLUVATN Í IDRÁTTARRÓRI
EINANGRUN UM IDRÁTTARRÓR.

VHÁ Verkfræðistofa ehf.
Suðurlandsbraut 46 108 Reykjavík
Sími: 897-8132
e-mail: haukur@vha.is
Heimasíða: www.vha.is
Kennitala: 560600-3050

Hannað H.Á. Teiknað H.Á. Samþykkt: *Sigurður Steinar Jónsson*
Kennitala 110383-5339

HÁDEGISSKARÐ 12
HAFNARFIRÐI
MATSHLUTI 02
LAGNIR
GRUNNMYND LAGNA Í JÖRÐ

Mkv. 1:50	Teikn. nr. 3-0.1	Verk nr. 18-050
--------------	---------------------	--------------------

Áritun samræmingarhönnuðar / hönnunarstjóra: *Sigurður Jónsson 28(278273)* Útgáfa Dags.
A APR.19