

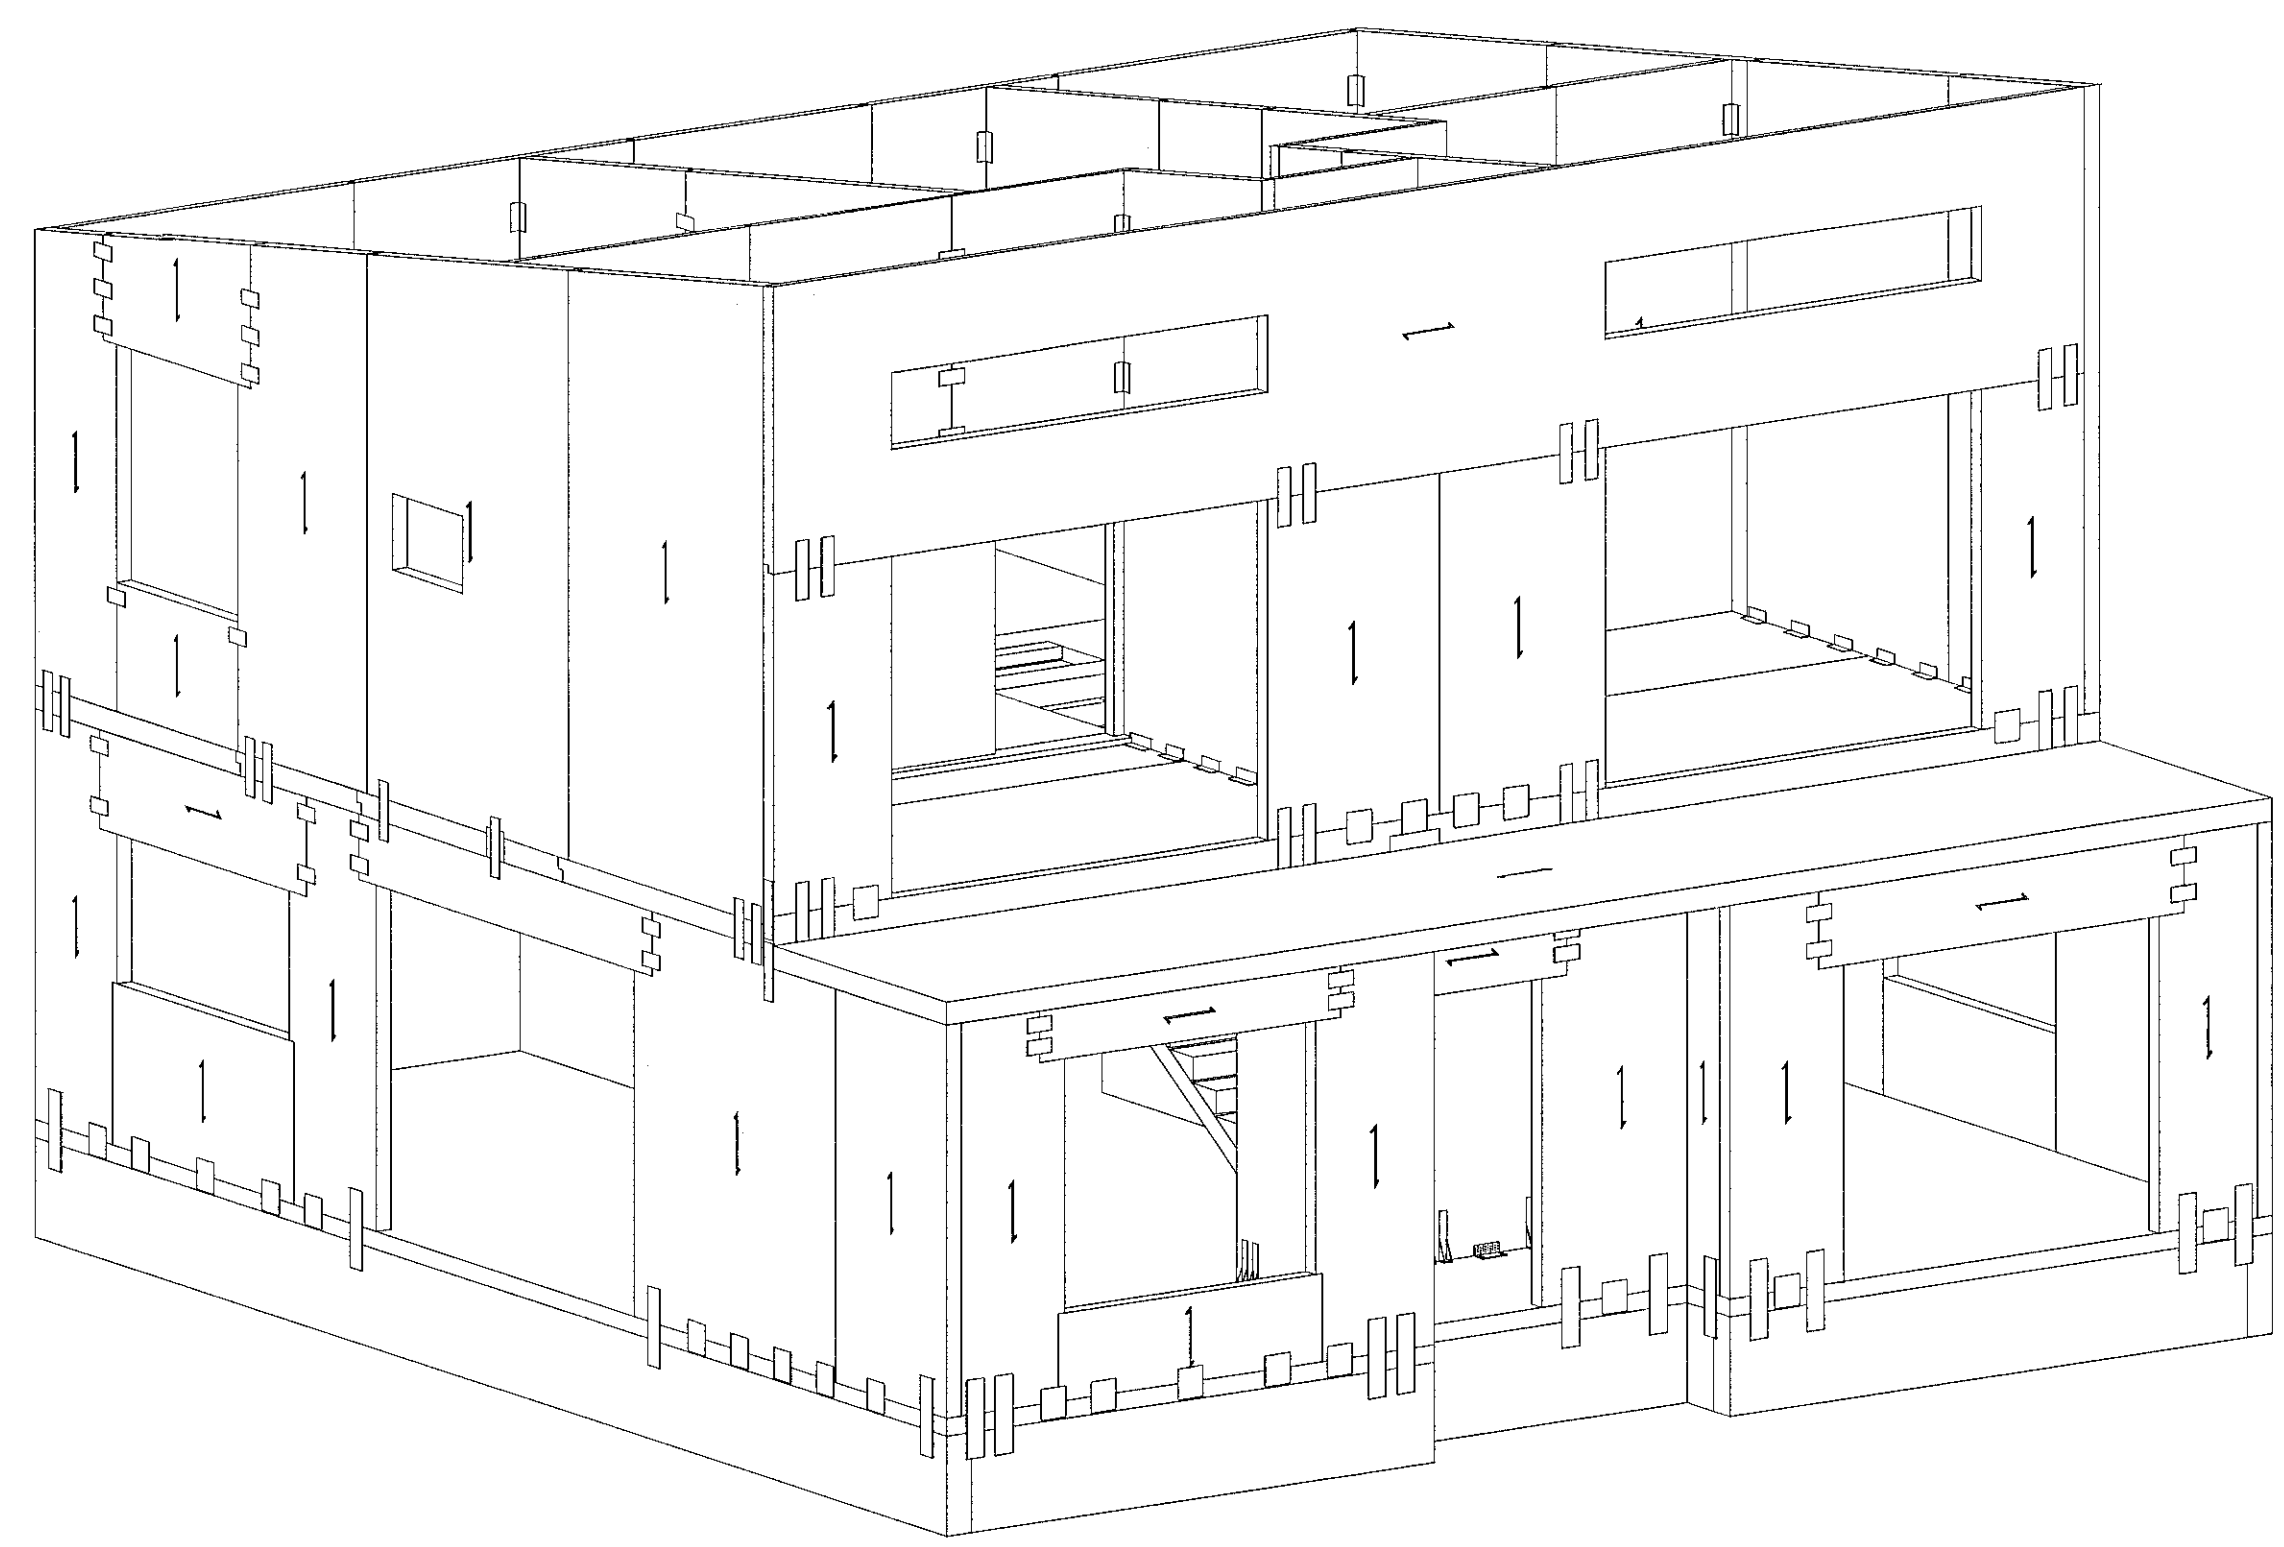
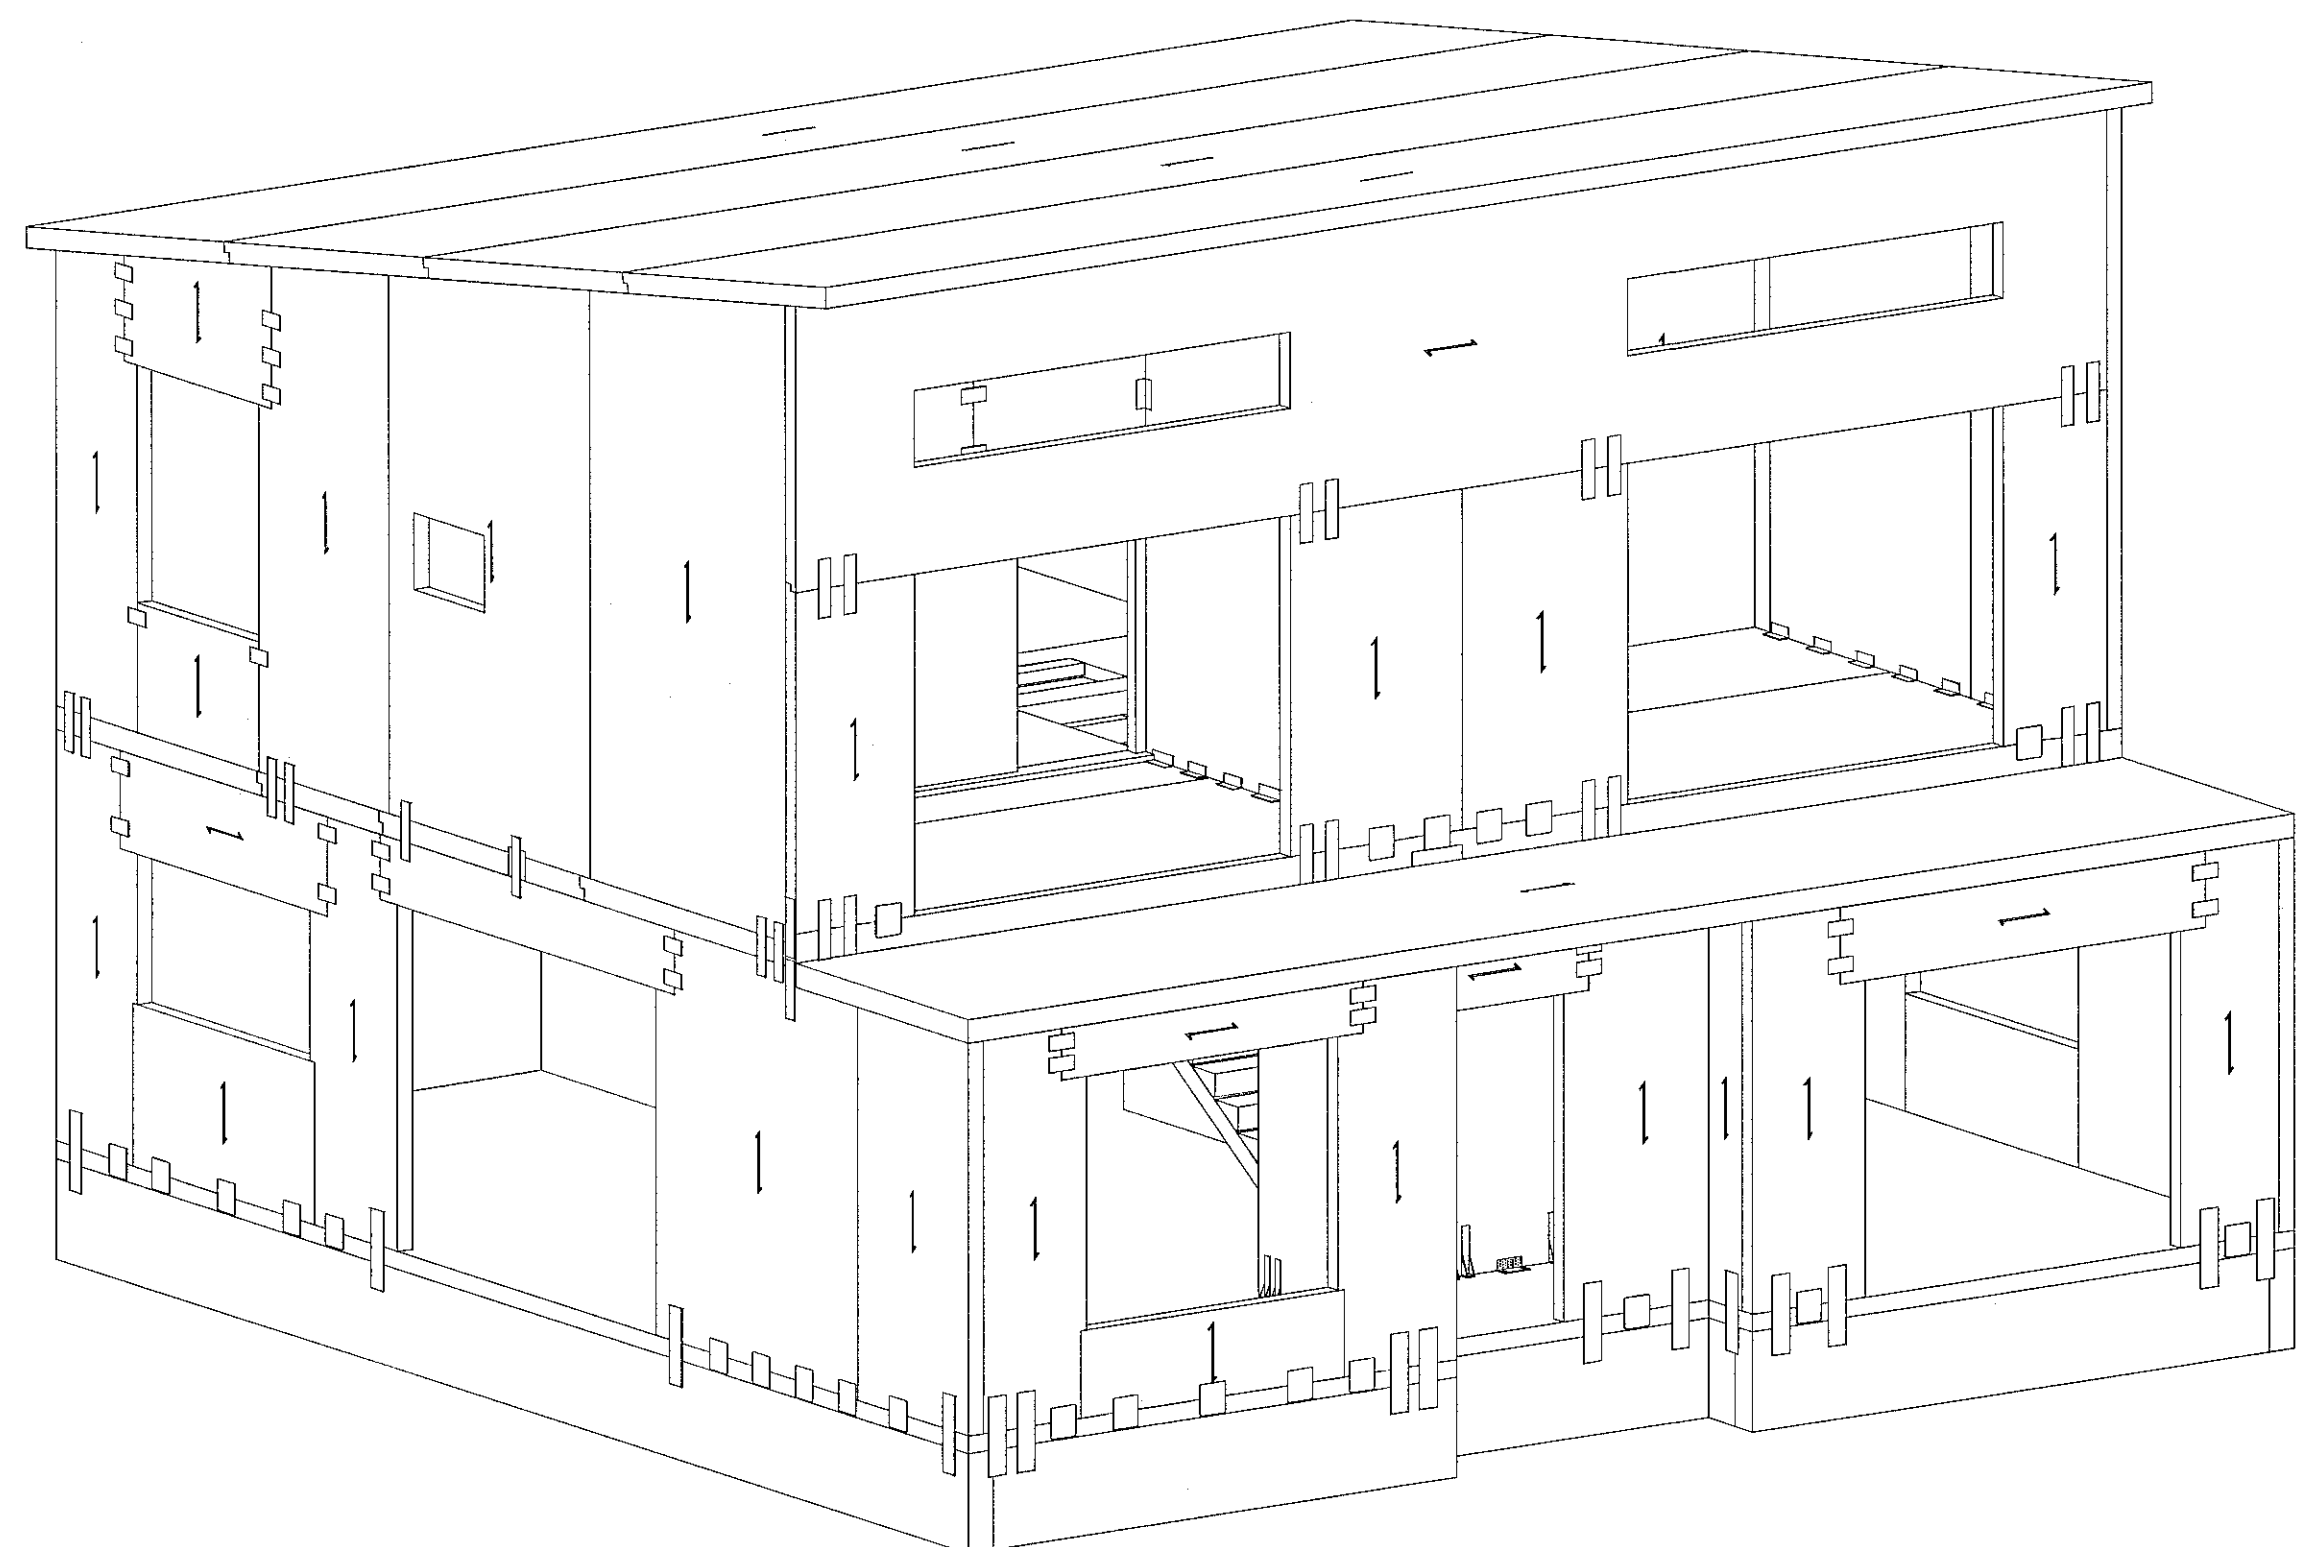


Samþykkt þann  
 25 JUN 2019  
 Byggingarfulltrúinn í Hafnarfirði  
 F.h. Sigurður Steinar Jónsson

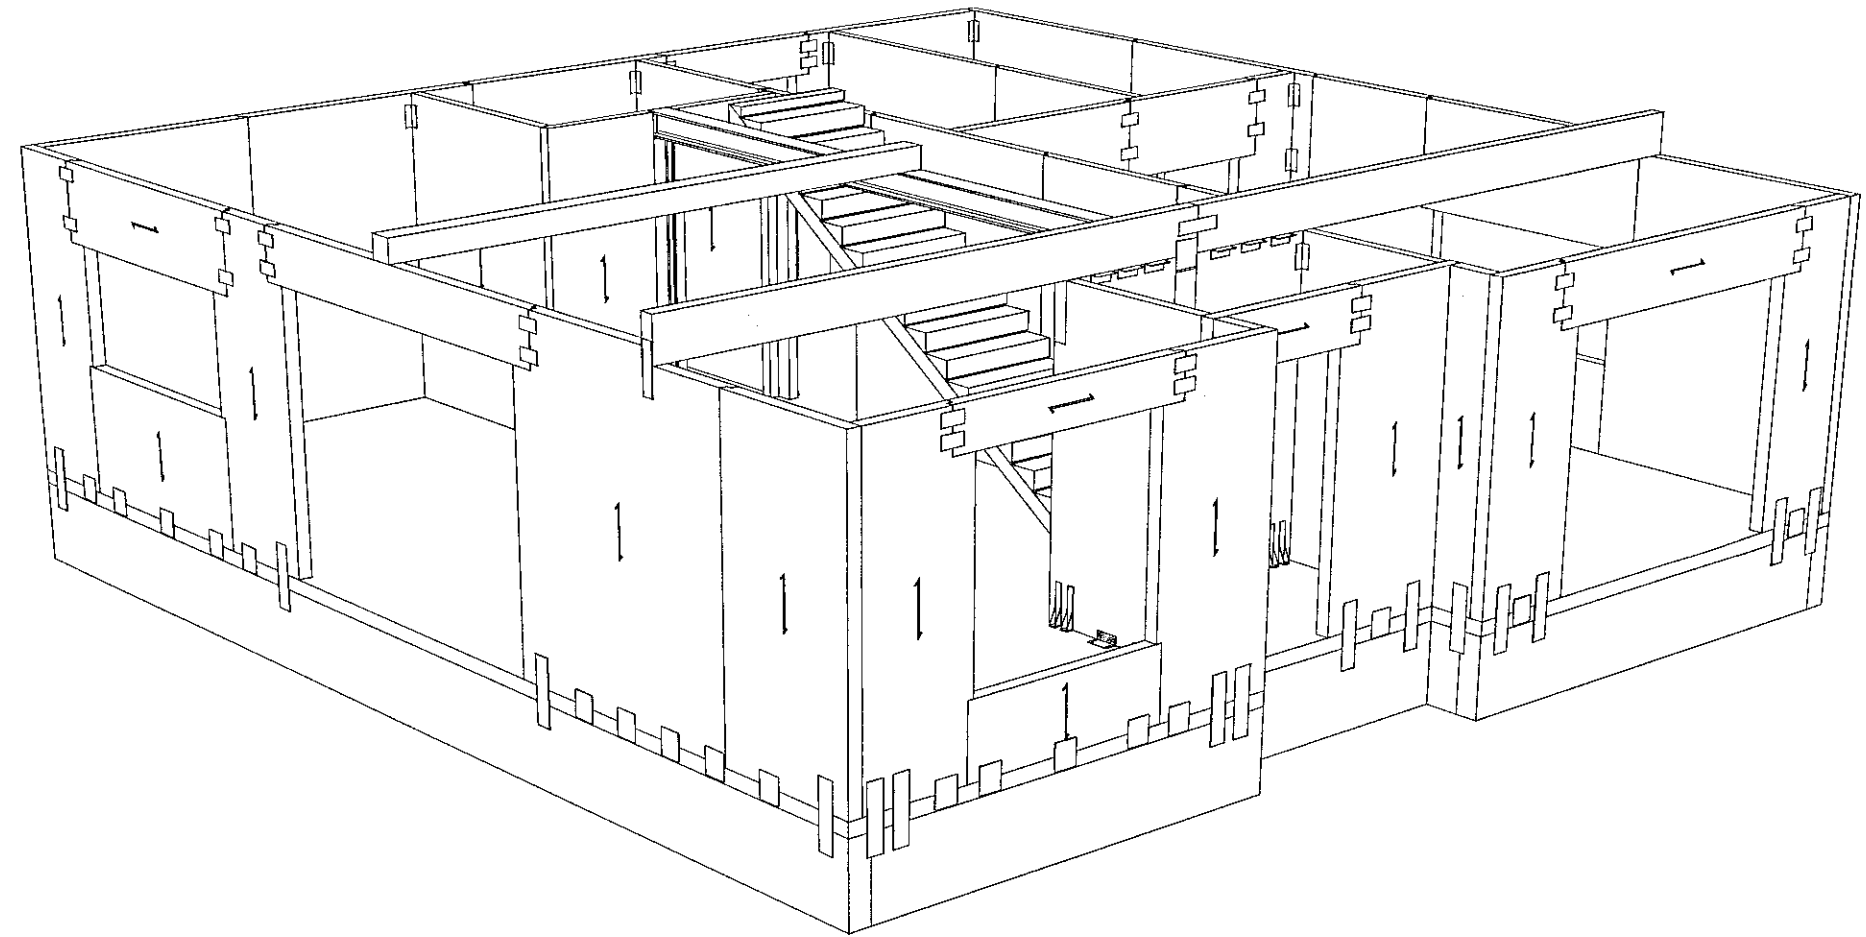

- SKÝRINGAR:
- ALMENNAR SKÝRINGAR SJÁ TEIKNINGU B 001 og B002
  - ALLT EFTIR OG ÖLL VINNA SKAL VERA Í SAMRÆMI VIÐ GILDANDI STADLA OG REGLUGERÐIR
  - ÖLL MÁL ERU Í MILLIMETNUM
  - VEGGEININGAR ERU: CLT 100mm, CLT 120mm, CLT 140 Í FLOKKI C24
  - MILLIGÓLF EININGAR ERU: CLT 160 mm L5S Í FLOKKI C24
  - ÞAKEININGAR ERU: CLT 140 mm L5S Í FLOKKI C24
  - ALLT TIMBUR ER Í FLOKKI T1 (C18)
  - LÍMTRÉS BITAR ERU Í FLOKKI GL28H
  - LEGGJA SKAL TJÖRUPAPPA Á MILLI STEYPU OG REIMA / VEGGJA
  - ALLT STÁLVIRKI SKAL VERA S235JR SKV. ÍST EN 10025:1990+A1:1993.
  - YFIRBORÐSMEÐHÖNDLUN SKAL UPPFYLLA „CORROSION CLASS“ C3 SKV. ÍST EN ISO 12944-2 EDA TÆRINGARFLOKK 2 SKV.
  - BYGGINGAREGLUGERÐ
  - ÞAR SEM EKKI ER MERT DEILI SKAL NOTA SAMBÆRILEGT

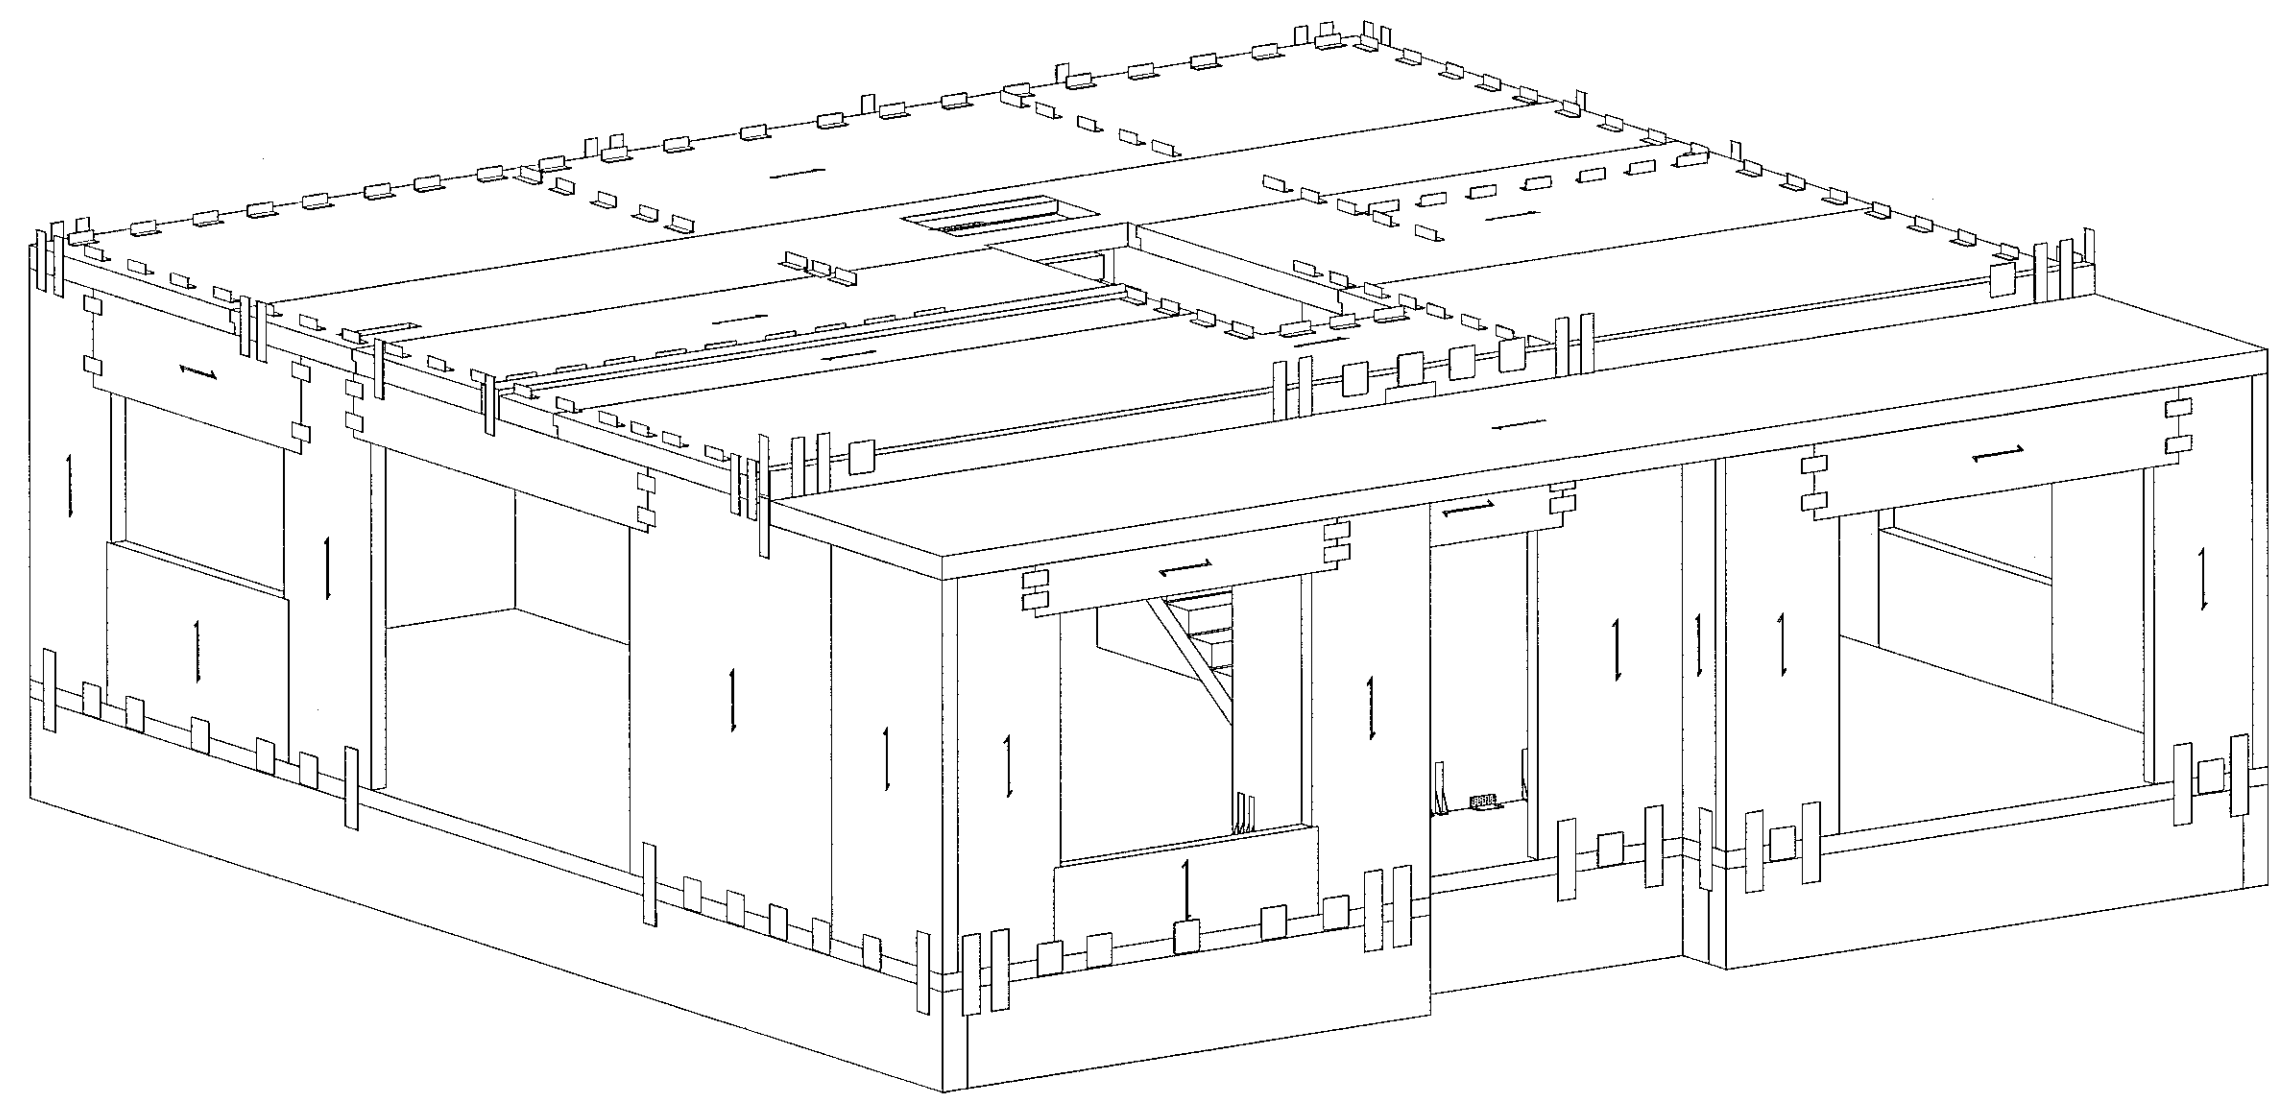

DAGS: F.H. VERKFRÆÐISTOFA REYKJAVÍKUR  
 JÓN ÞÓRFINN BOGASON - KT: 200977-5059

DAGS: SAMRÆMINGARHÖNDUR/HÖNNUNARSTJÓRI  
 MJE 250277 2657

**Verkfræðistofa REYKJAVÍKUR**  
 FISKISLÓÐ 75, 101, REYKJAVÍK KT: 560415-0600

VERK:  
**Malarskarð 22**  
 Hafnarfirði

TEIKNING:  
 BURÐARVIRKI  
 3D  
 1 HÆÐ  
 2 HÆÐ

VERKNR.: 1914	MKV.: 150	
TEIKNAD.: MM	HANNAÐ.: MM	YFIRFARID.: JPF
DAGS: 2019-06-06	TEIKNING NR.: B010	ÚTGÁFA NR.: A

NR.	BREYTING	DAGS	TEIK	HANN	RÝNT	SAMP
A	VERKTEIKNING	2019-06-06	MM	MM	JPF	JPF