Samþykkt þann
08 AUG 2019
Byggingarfulltrúinn í Hafnarfirði
F.h. Sigurður Steinar Jónsson

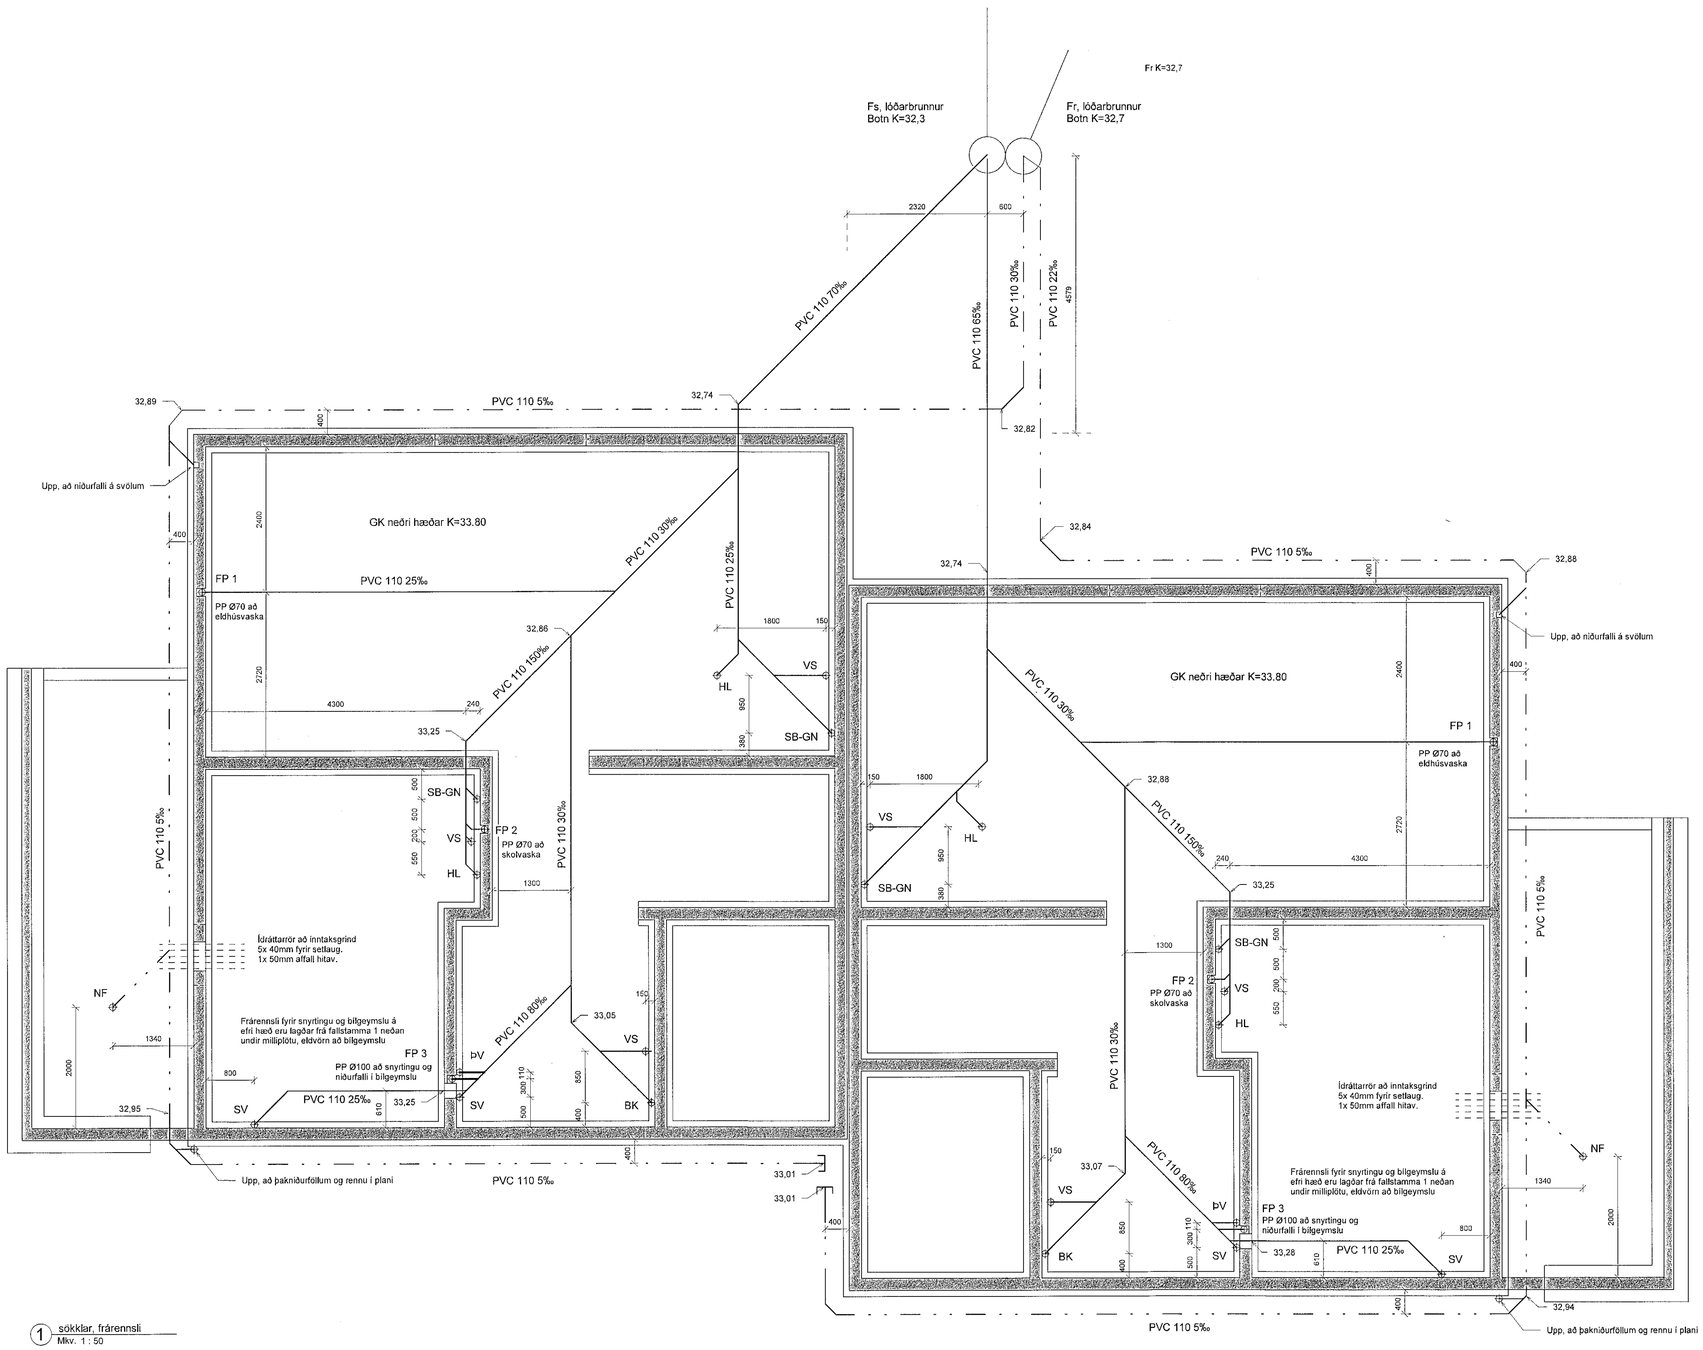

1 sökklar, frárennsli
Mkv. 1 : 50

FRÁVEITULAGNIR, SKÝRINGAR :

FRÁVEITULAGNIR SKULU VERA Í SAMRÆMI VIÐ ÍST 68:2003. UM LAGNIRNAR SKAL GILDA EFTIRFARANDI, NEMA ANNAÐ KOMI FRAM Á TEIKNINGUM EÐA Í VERKLÝSINGU.

ALLAR LEIÐSLUR SKAL LEGGJA Í BEINNI LÍNU MEÐ JÖFNUM HALLA, OG ÞÆR SKULU HVÍLA Á BELGNUM Í ALLRI LENGD SINNI, EN EKKI Á MÚFFU. ALLAR STEFNUBREYTINGAR SKAL FRAMKVÆMA MEÐ FORMSTYKKJUM. STÚTUM Á HOLRÆSALÖGNUM SKAL LOKA MEÐ PLASTLOKUM.

FRÁVEITULAGNIR Í JÖRÐ ERU ÚR STÍFU PVC PLASTI EÐA SAMBÆRILEGU, SETTAR SAMAN MEÐ MÚFFUTENGJUM. SAMSETNINGAR SKAL ÞÉTTA MEÐ GÚMMÍHRINGJUM.

FRÁVEITULAGNIR INNANHÚSS ERU ÚR PP PLASTI EÐA SAMBÆRILEGU, SETTAR SAMAN MEÐ MÚFFUTENGJUM. SAMSETNINGAR SKAL ÞÉTTA MEÐ GÚMMÍHRINGJUM.

BRUNNAR Í FRÁVEITUKERFUM SKULU GERÐIR ÚR STEINSTEYPU EÐA PLASTI. BRUNNBOTN SKAL MÓTAÐUR ÞANNIG AÐ SEM MINNST MÓTSTAÐA VERÐI.

ALLT EFNI SKAL VOTTAÐ AF NMI

HL	Handlaug
SV	Skolvaskur
SB	Sturtubað
BK	Baðkar
VS	Vatnssalerni
ÞV	Þvottavél
EV	Eldhúsvaskur
ÞN	Þakniðurfall

Skolplögn
Regnvatnslögn
Jarðvatnslögn

Ingvar Gýgjar Sigurðarson
Víðigrund 22 550 Sauðárkrókur
Netfang: igs84@simnet.is
Sími 868-5052

Teiknað : IGS / ÞEÞ	Ábyrgðarmaður / hönnuður / hönnunarstjóri: Ingvar Gýgjar Sigurðarson Ingvar Gýgjar Sigurðars Kt. 020884-3639
Unnið fyrir : Leigutaka lóðar	

Verkheiti : Möbergsskarð 1-3

Verkþáttur : Frárennsli		Verknúmer : 3061
Mælikvarði : 1.50	Blaðstærð : A1	Teikninganúmer : P101
Útgáfudagur : 30. júl. 2019	Útgáfa númer : 2. útgáfa / Frumgerð / breyting : frumgerð	
Teikniskrá : 3061P Möbergsskarð 1-3		Prentdagur : 30. júl. 2019

Tnet