


Samþykkt þann
 19 JUN 2019
 Byggingarfulltrúinn í Hafnarfirði
 F.h. Sigurður Steinar Jónsson

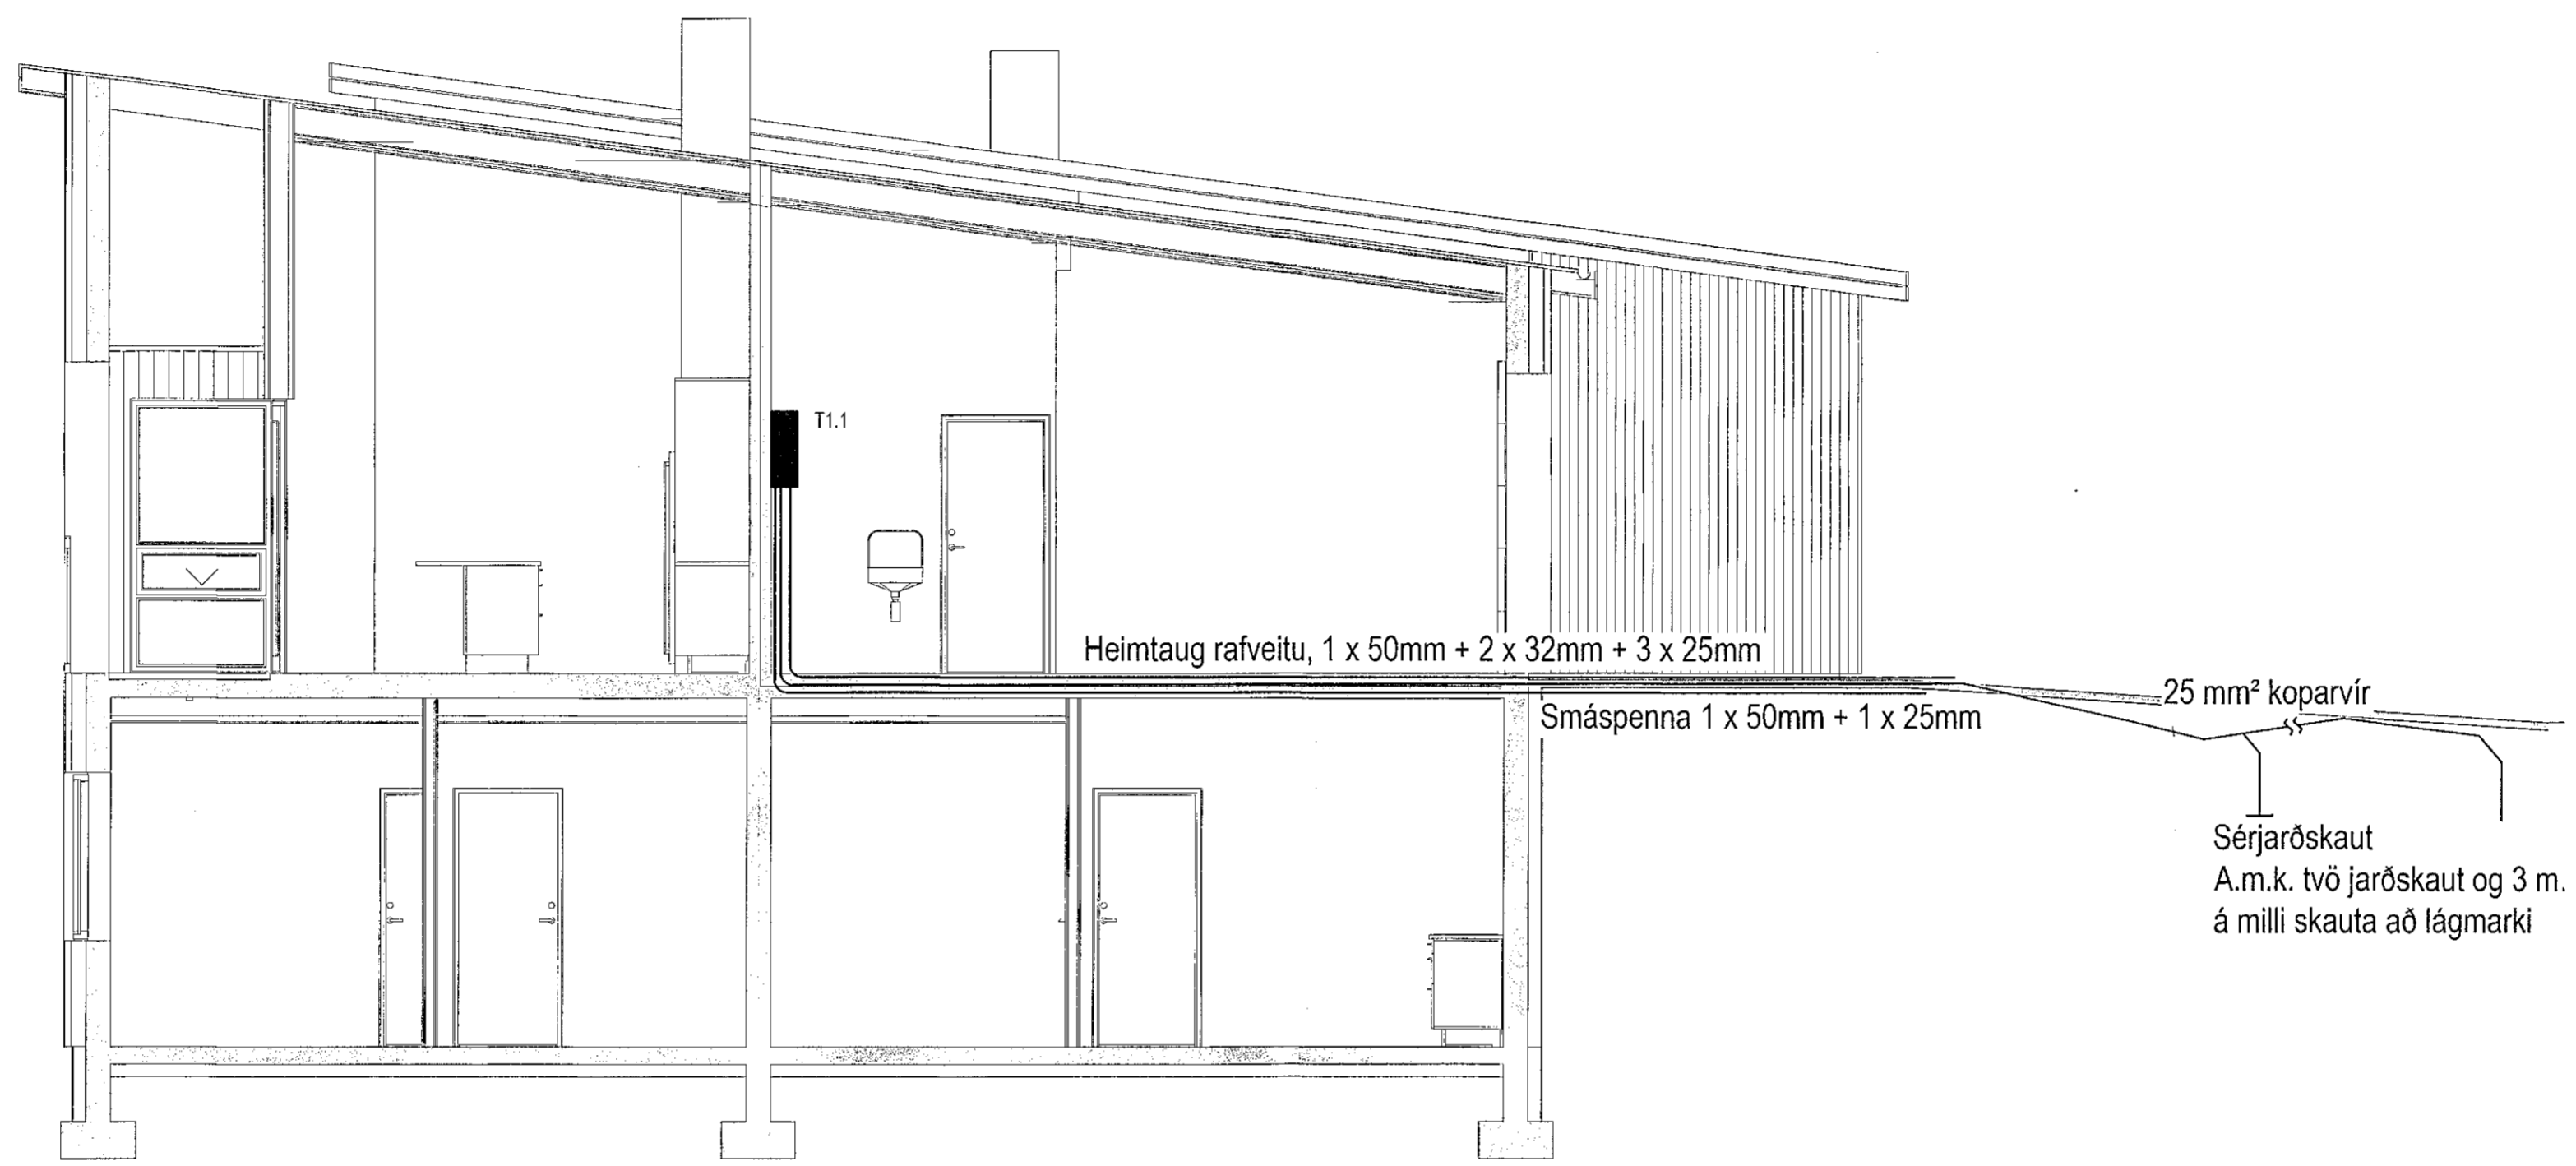

Hannað:
 Gísli Árnason
 Yfirfarir:
 GÁ
 Samþ: GÁ Kennit: 190661-3939
 Aðalhönnuður:
Gísli Árnason
Sigurður Steinar Jónsson

Parhús
 Móbergsskarð 1-3
 221 Hafnarfirði

Snið
 2
 Mkv. 1:50

06-19
 010501 A
 7. júní 2019

