




Samþykkt þann
 08 AUG 2019
 Byggingarfulltrúinn í Höfuðstöðum
 F.h. Sigurður Steinar Jónsson

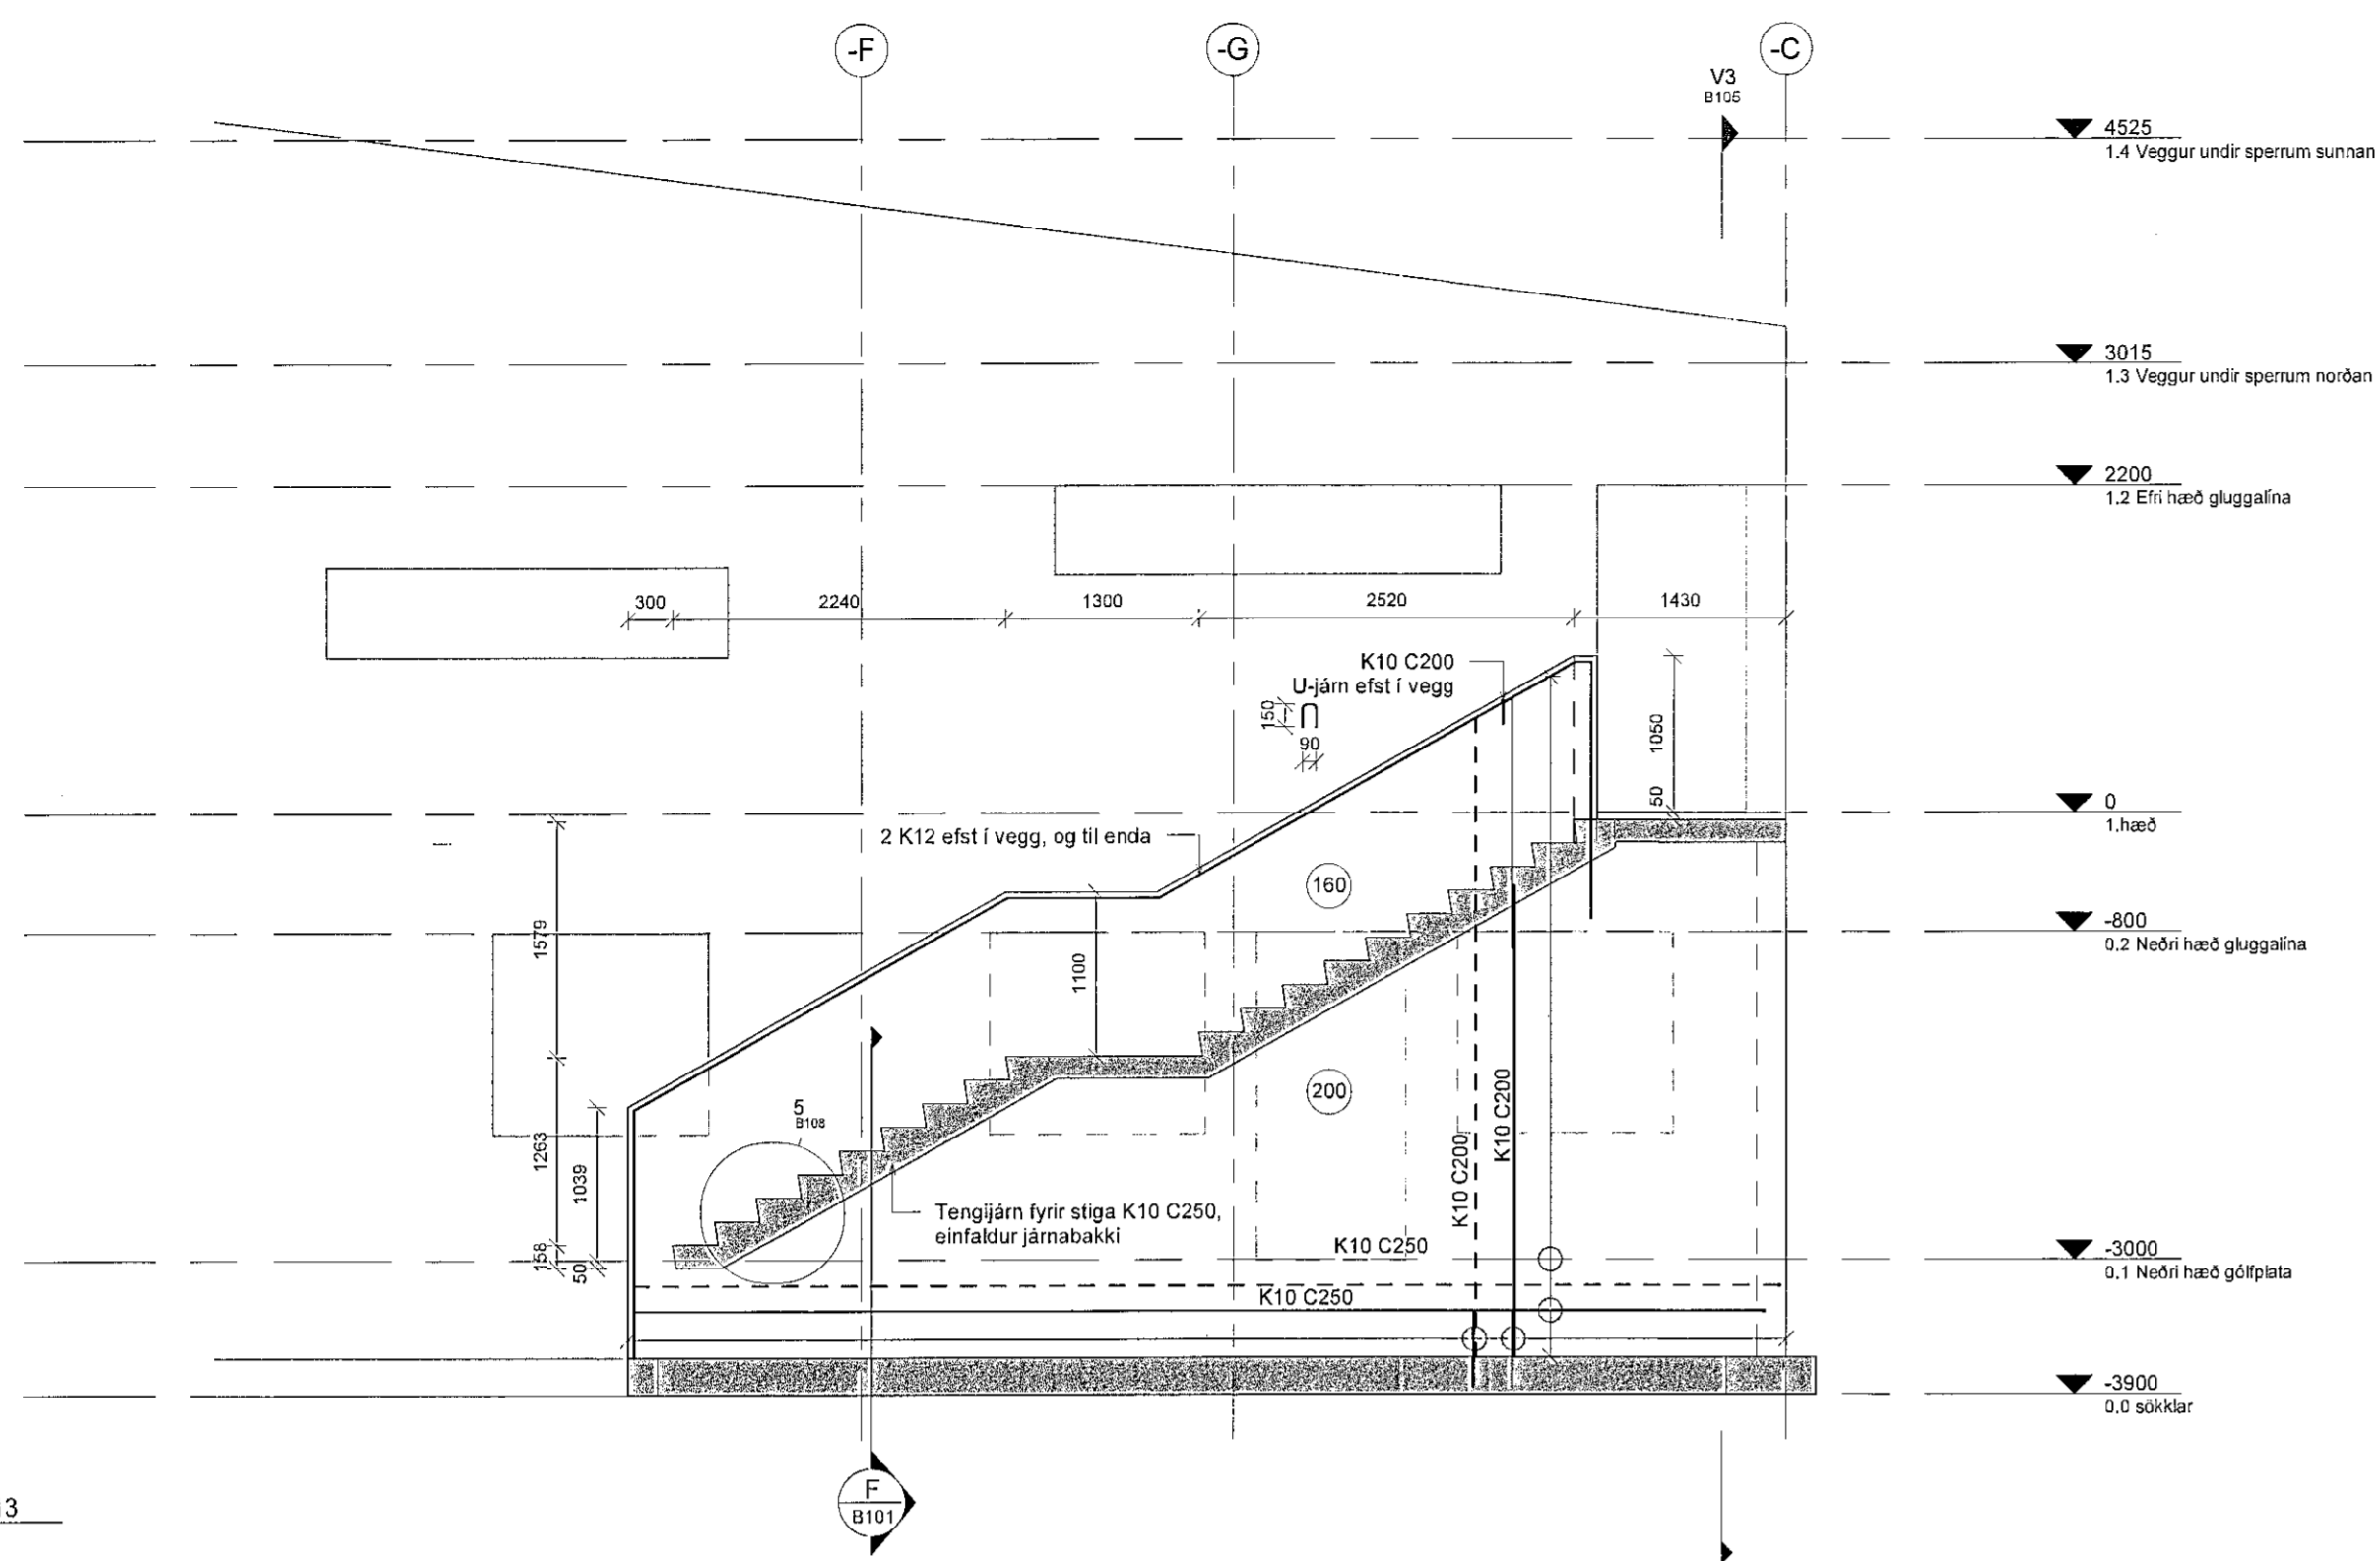

13 Veggur V13
 Mkv. 1:50

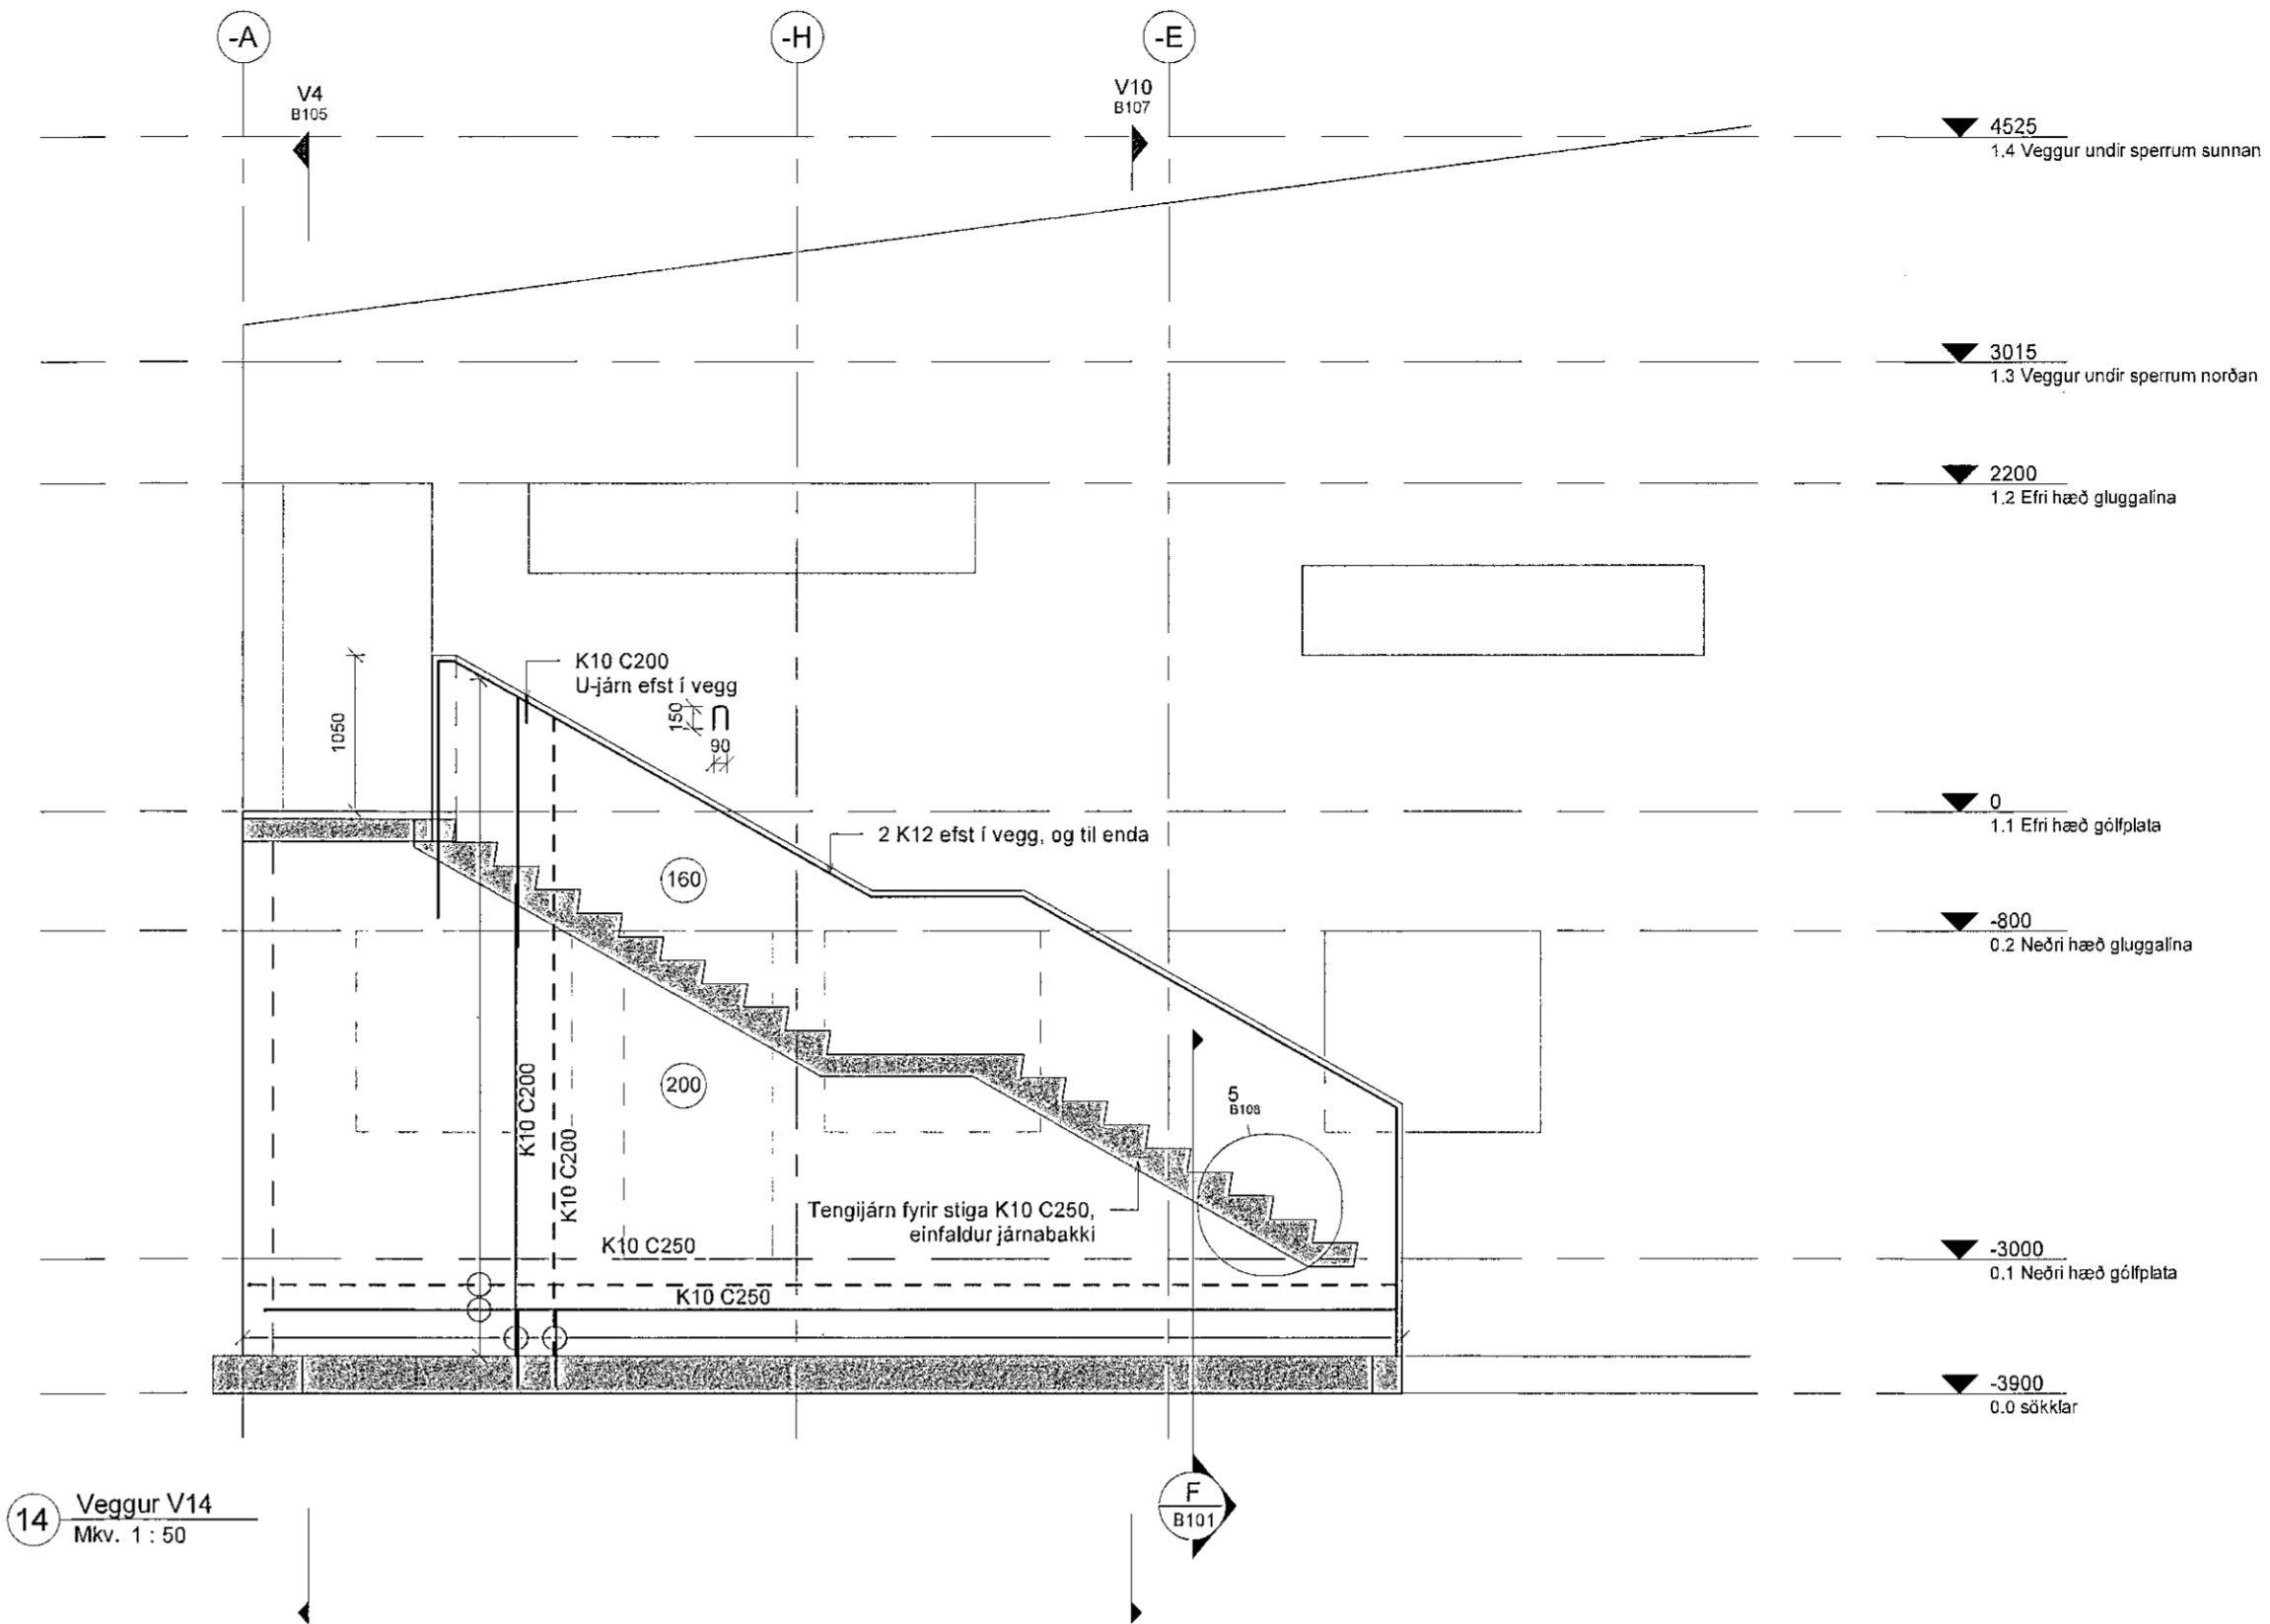

14 Veggur V14
 Mkv. 1:50

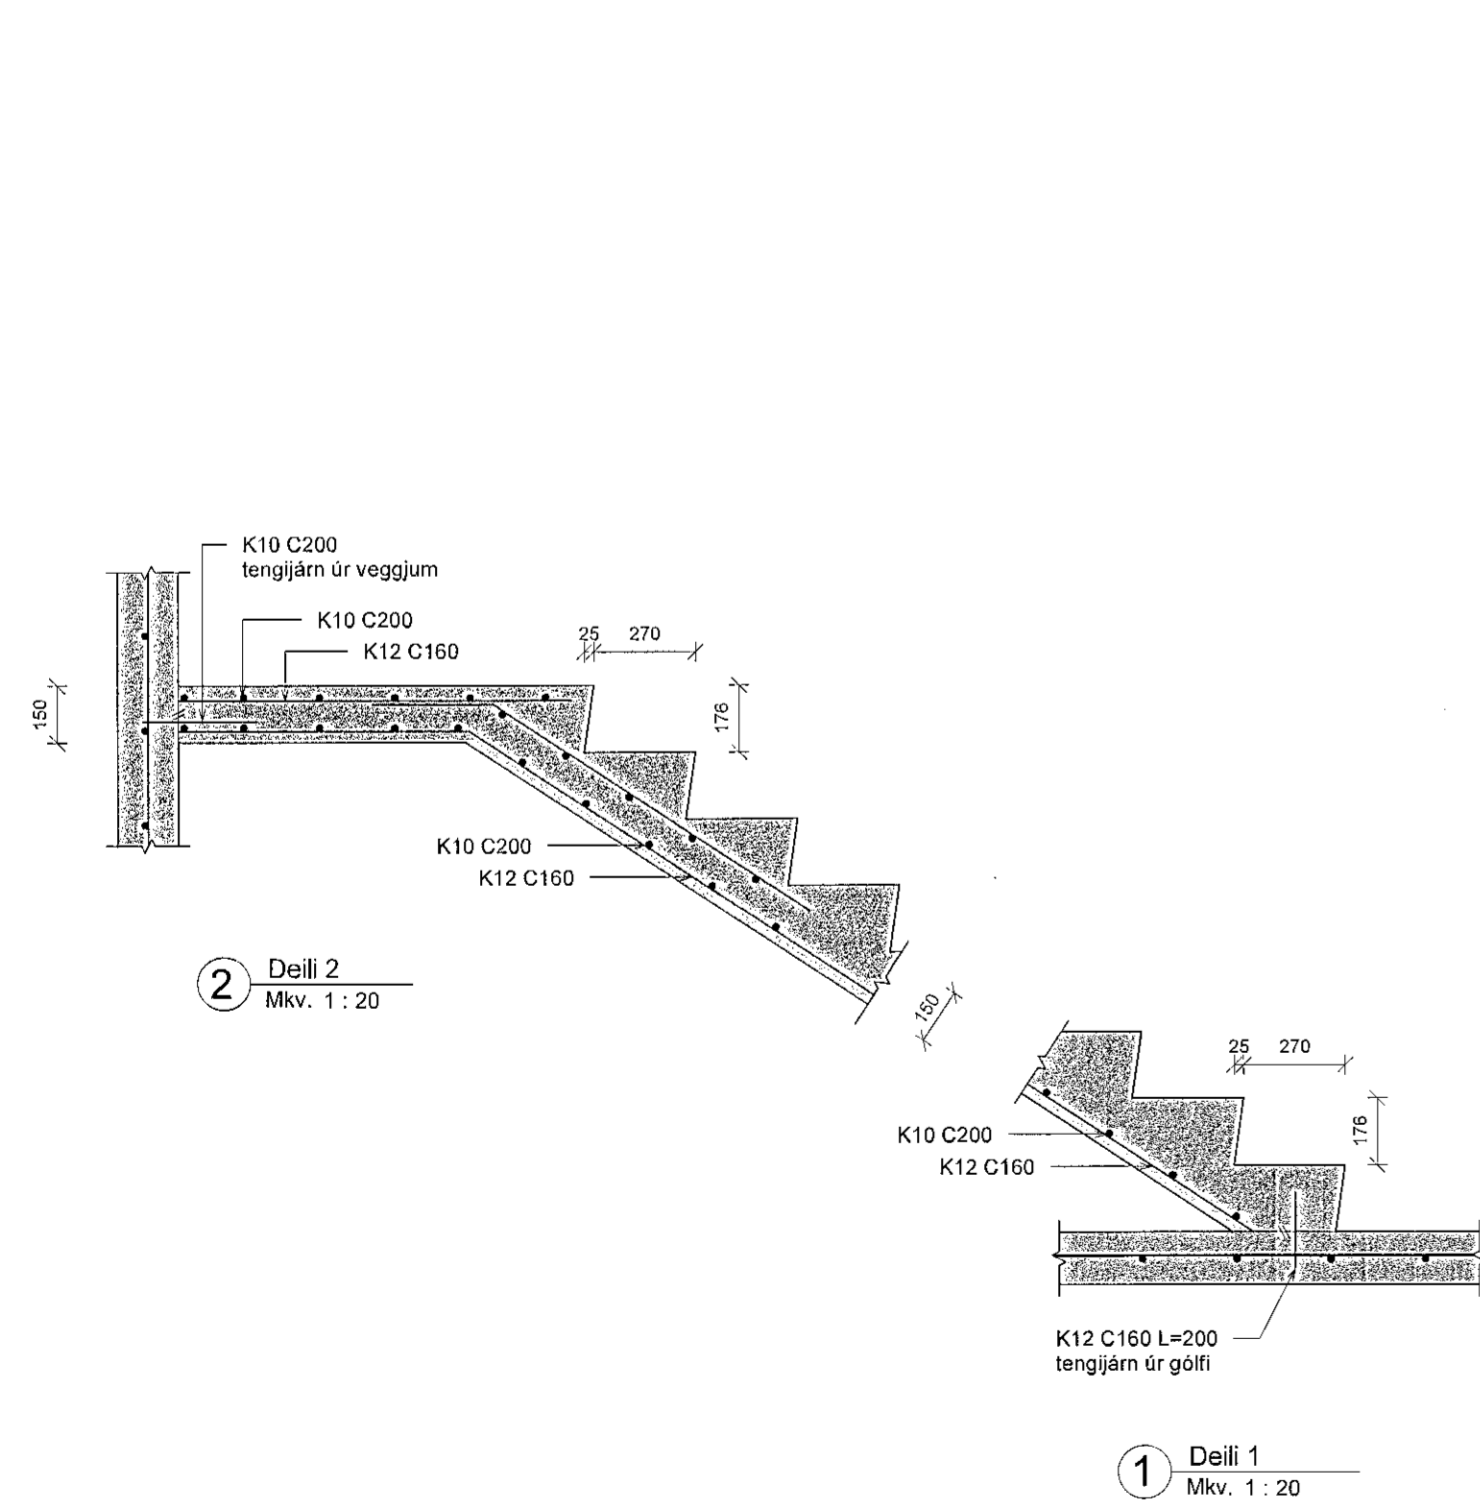

2 Deili 2
 Mkv. 1:20

3 Deili 3
 Mkv. 1:20

4 Deili 4
 Mkv. 1:20

5 Deili 5
 Mkv. 1:20

1 Deili 1
 Mkv. 1:20

Ingvar Gýgjar Sigurðarson	
Viðigrund 22 550 Sauðárkrúkur Netfang: iggs84@simnet.is Sími 868-5052	
Teknað:	Alþingjarmáður / hönnuður / hönnunarstjórn
IGS. / ÞEP.	Ingvar G. Sigurðarson
Umséð fyrir:	Ingvar Gýgjar Sigurðarson kt. 020884-3639
Leiðtaka löðar	
Verkskipti:	
Möbergsskarð 1-3	Verkskipti númer: 3061
Vegggjamyndir V13 - V14 og snið	Bláskráð: A1
Málstafrófi: 1:50, 1:20	Tekningarnúmer: B108
Útgáfudagur: 30. júl. 2019	Útgáfuráðgjafi: Frumgerð / breyting: Frumgerð
Tekningarnúmer: 3061B Möbergsskarð 1-3.rvt	Premsdagur: 30. júl. 2019

