Samþykkt þann
08 AUG 2019
Byggingarfulltrúinn í Vs fjarðar
F.h. Sigurður Steinar Jónsson

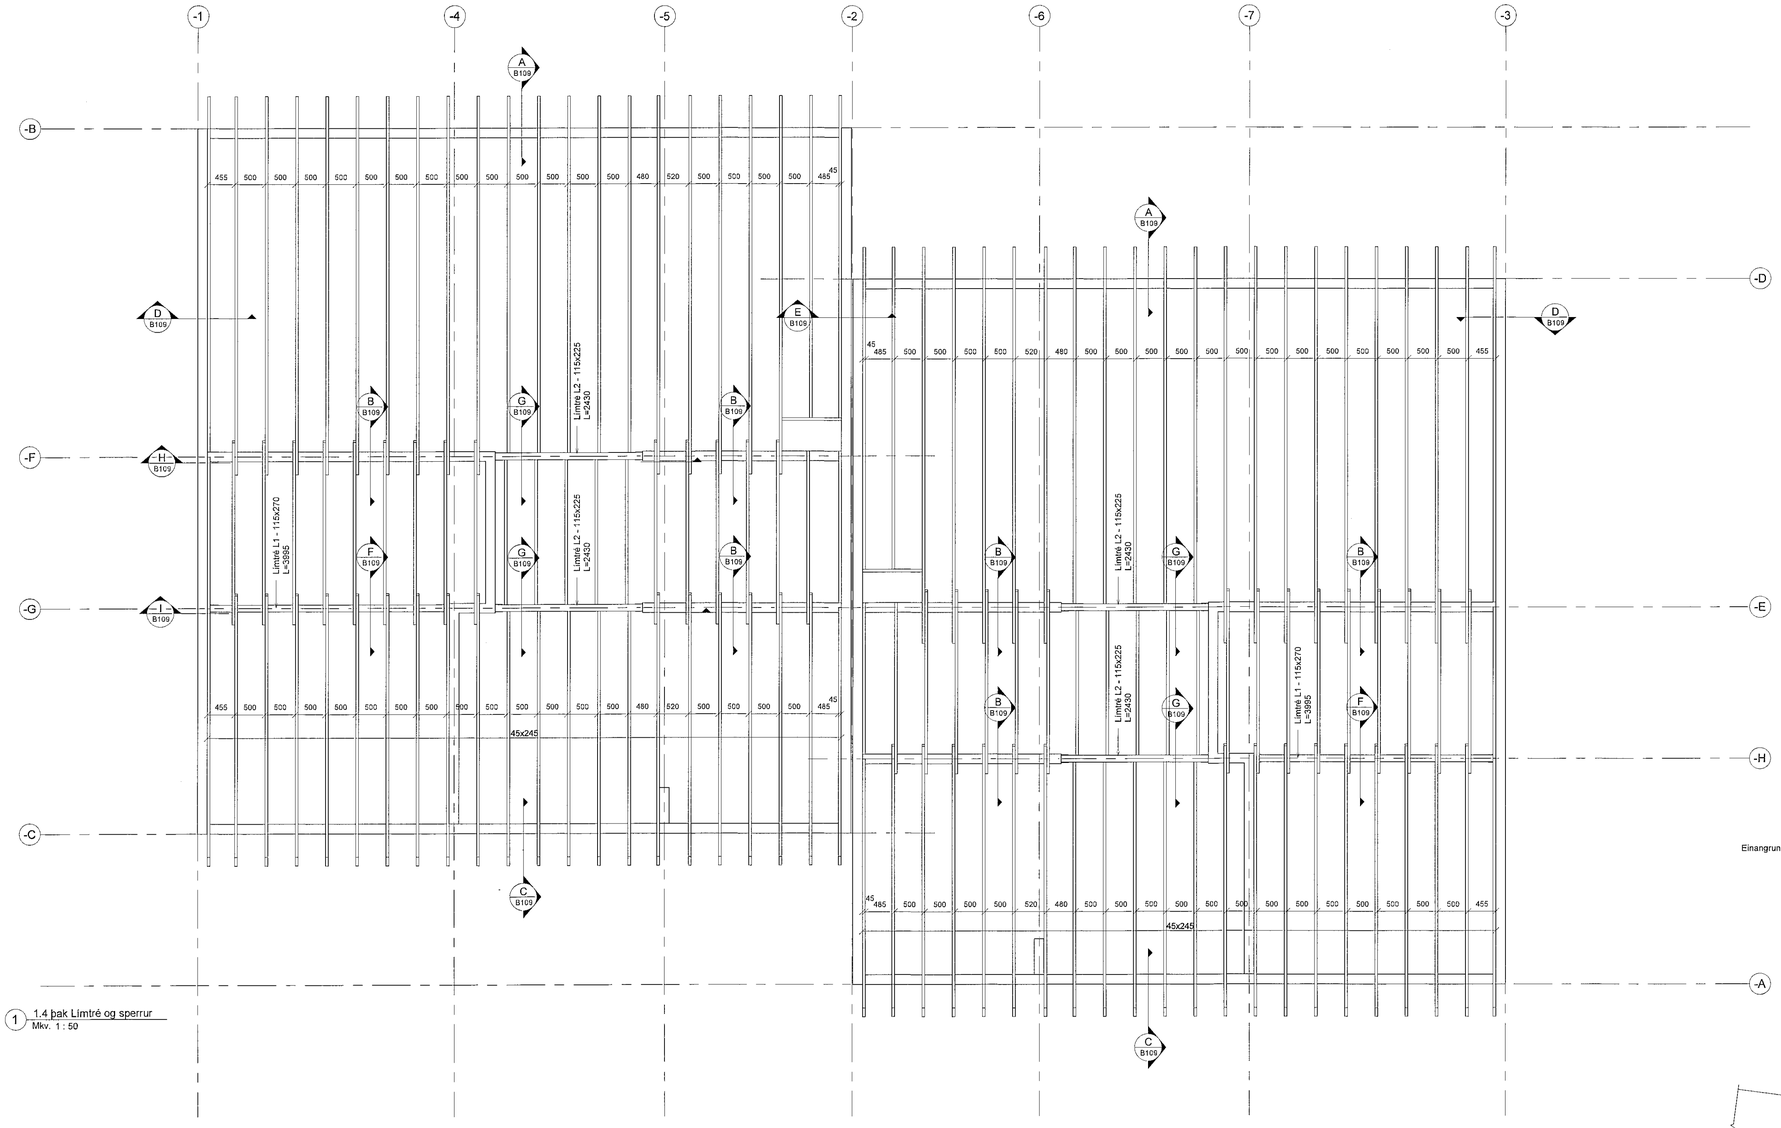

1 1.4 þak Límtré og sperrur
Mkv. 1 : 50

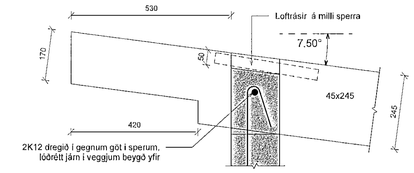

A Snið A
Mkv. 1 : 10

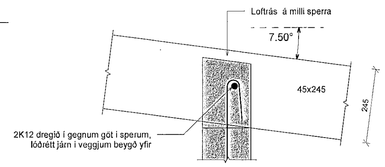

B Snið B
Mkv. 1 : 10

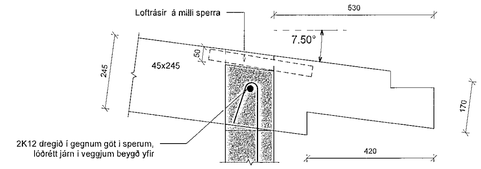

C Snið C
Mkv. 1 : 10

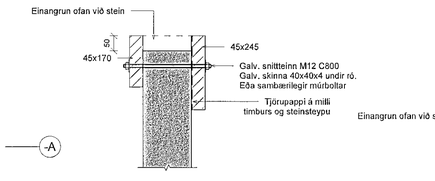

D Snið D
Mkv. 1 : 10

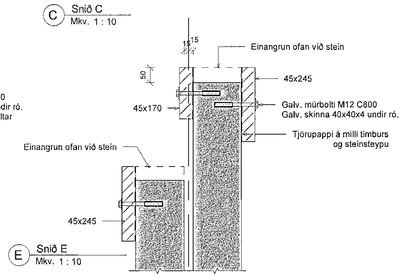

E Snið E
Mkv. 1 : 10

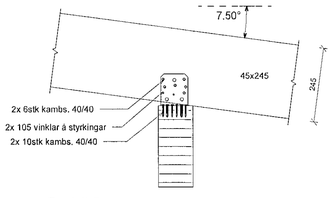

F Snið F
Mkv. 1 : 10

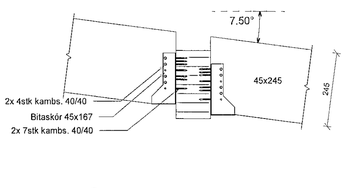

G Snið G
Mkv. 1 : 10

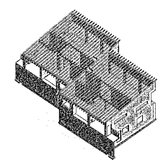

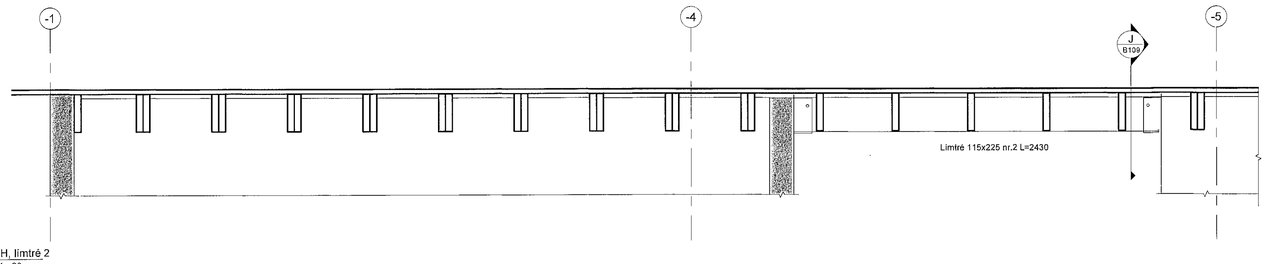

H Snið H, límtré 2
Mkv. 1 : 20

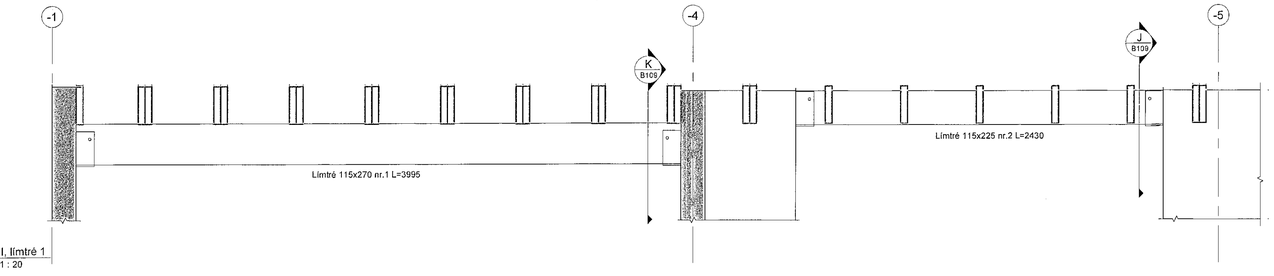

I Snið I, límtré 1
Mkv. 1 : 20

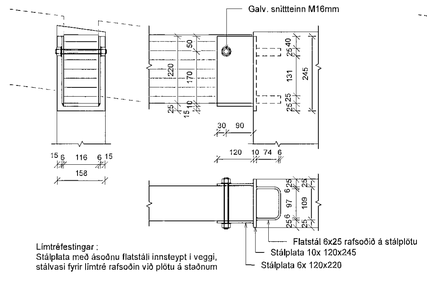

Límtréfestingar :
Stálplata með ásoðnu flatstáli innsteypt í veggi,
stálvasi fyrir límtré rafsoðin við plötu á staðnum

J Snið J
Mkv. 1 : 10

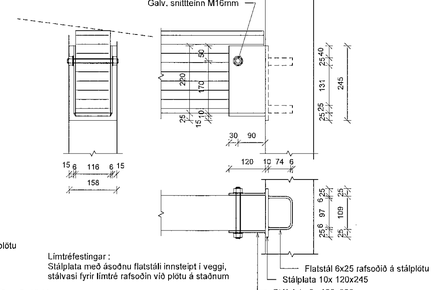

Límtréfestingar :
Stálplata með ásoðnu flatstáli innsteypt í veggi,
stálvasi fyrir límtré rafsoðin við plötu á staðnum

K Snið K
Mkv. 1 : 10

Ingvar Gýgjar Sigurðarson
Viðigrund 22 550 Sauðárkrókur
Netfang: igs84@simnet.is
Sími 868-5052

Teiknað : IGS. / ÞEÞ.	Ábyrgðarmaður / hönnuður / hönnunarstjóri : Ingvar G. Sigurðarson
Unnið fyrir : Leigutaka lóðar	Ingvar Gýgjar Sigurðars kt. 070584-3639

Verkheiti : Móbergsskarð 1-3	
Verkþáttur : Þak, grunnmynd og snið	Verknúmer : 3061
Mælikvarði : 1:50, 1:20, 1:10	Blaðstærð : A1
Útgáfudagur : 30. júl. 2019	Útgáfa númer : 1
Frumgerð / breyting : Frumgerð	Teikningarnúmer : B109
Teikniskrá : 3061B Móbergsskarð 1-3.rvt	Prentdagur : 30. júl. 2019

Tnet