




Samþykkt þann
04 SEP 2019
Byggingarfulltrúinn í Hafnarfjörð
F.h. Sigurður Steinar Jónsson

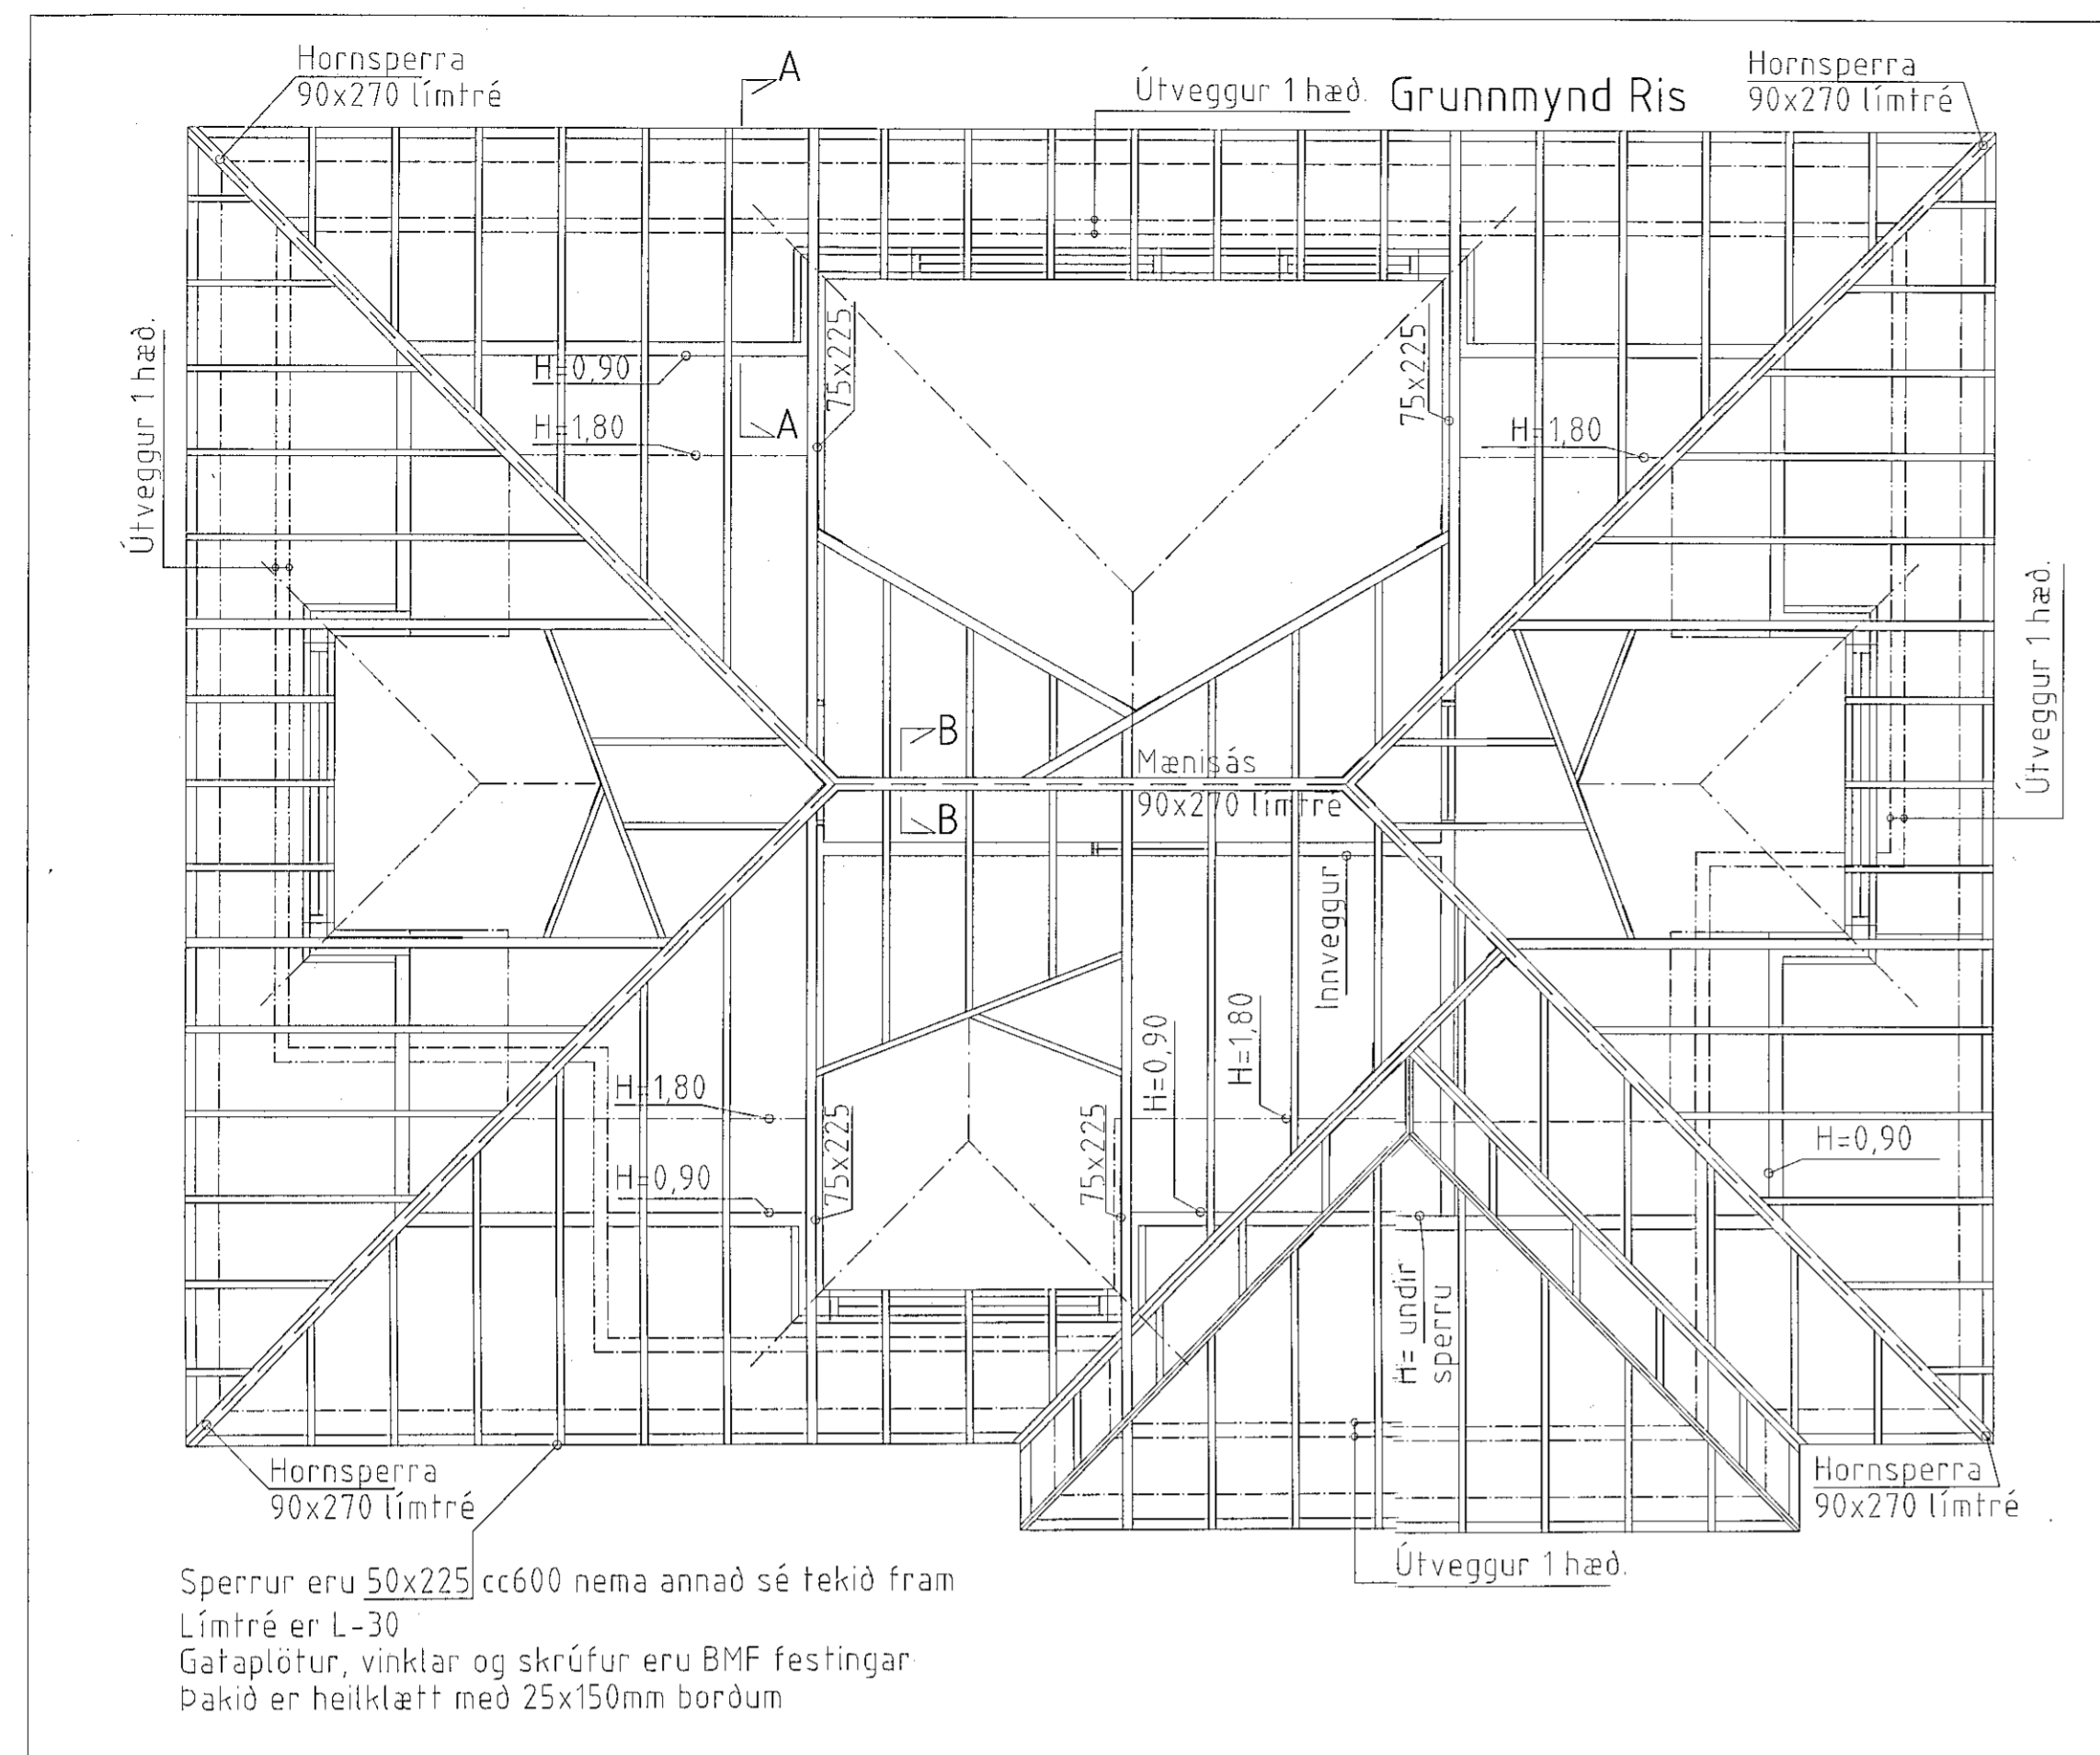


Sperrur eru 50x225 cc600 nema annað sé tekið fram
Límtré er L-30
Gataplötur, vinklar og skrúfur eru BMF festingar
Þakið er heilklætt með 25x150mm borðum

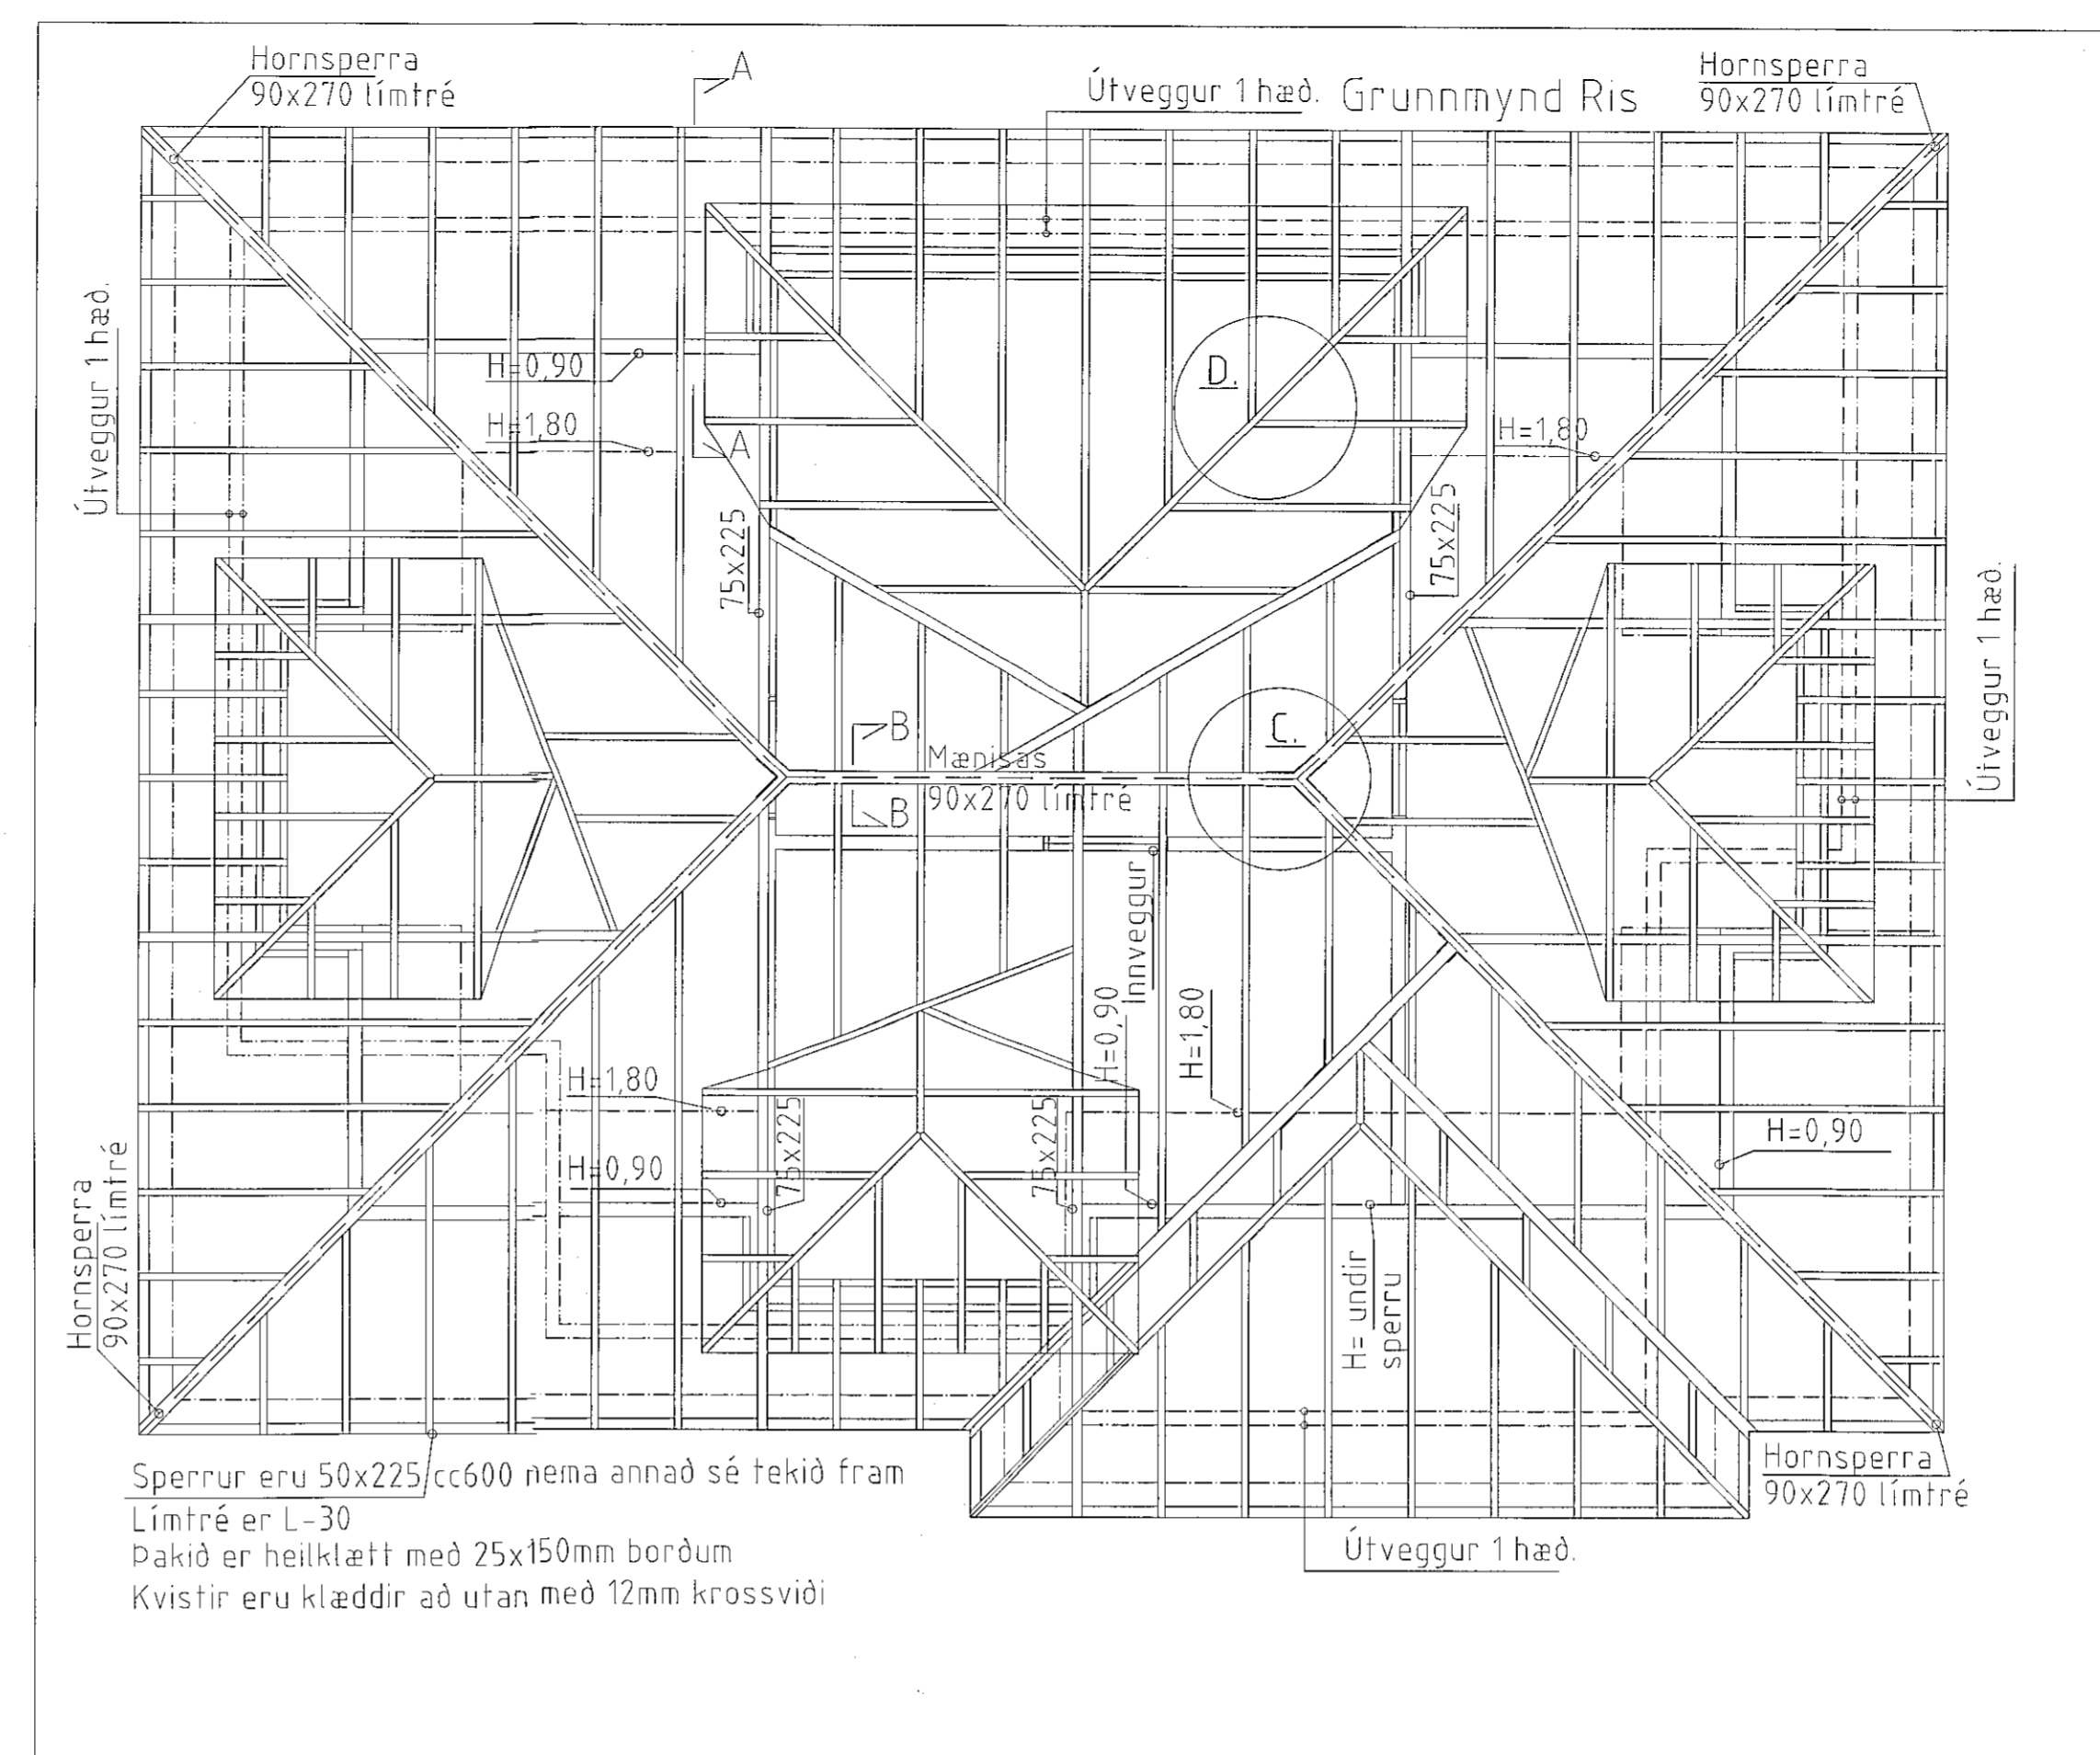


Sperrur eru 50x225 cc600 nema annað sé tekið fram
Límtré er L-30
Þakið er heilklætt með 25x150mm borðum
Kvistir eru klæddir að utan með 12mm krossvidi

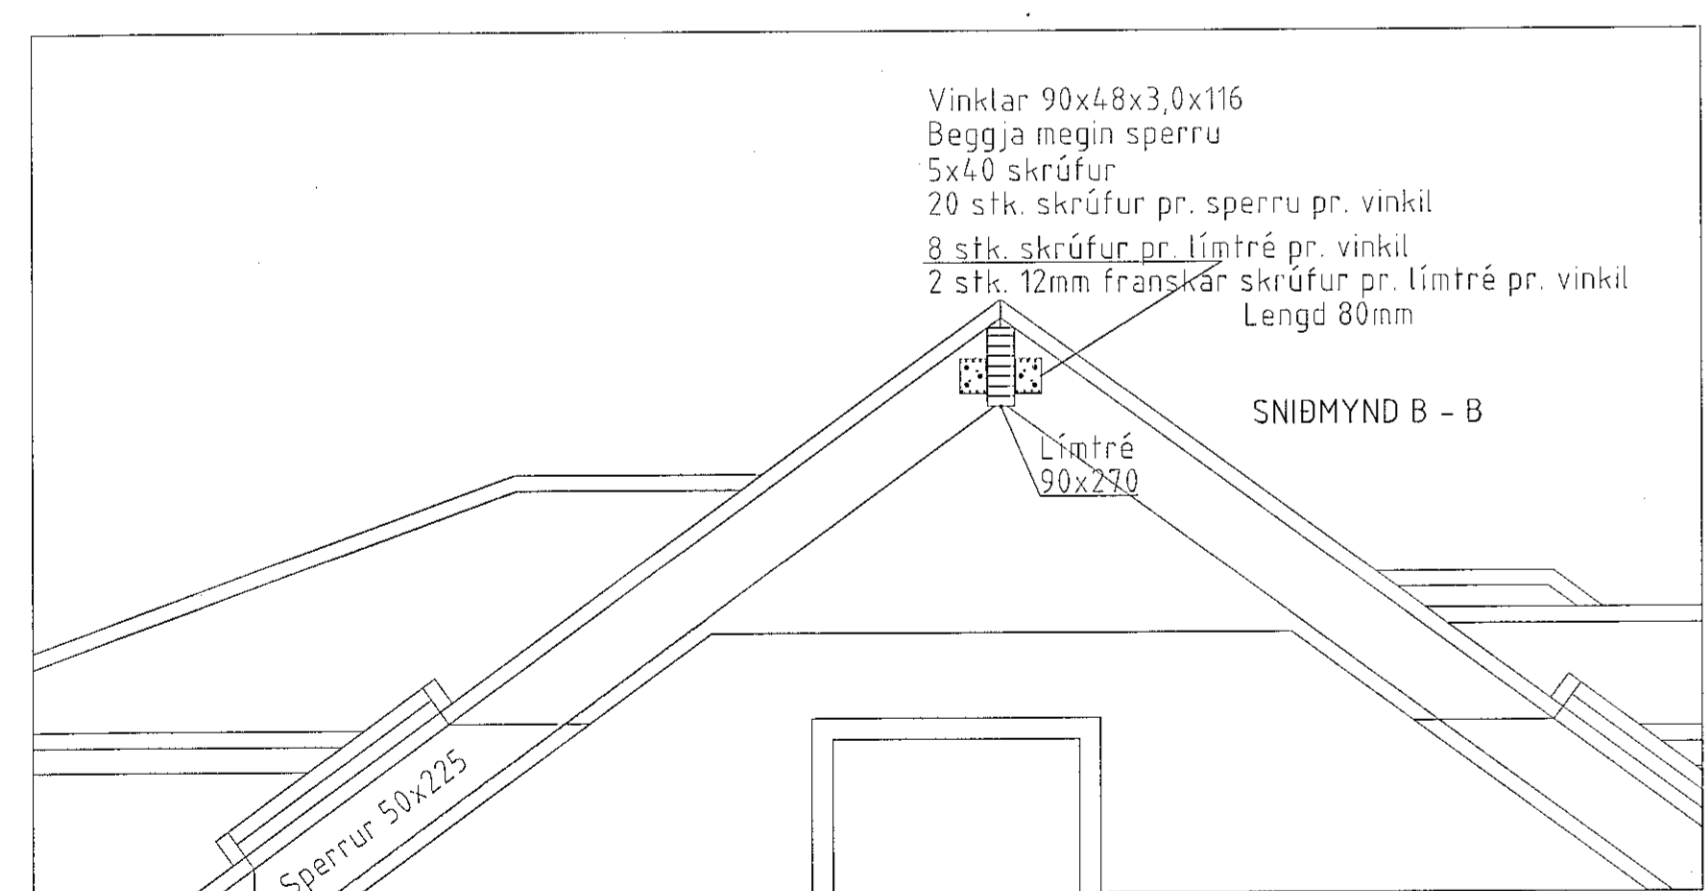


Vinklar 90x48x3,0x116
Beggja megin sperru
5x40 skrúfur
20 stk. skrúfur pr. sperru pr. vinkil
8 stk. skrúfur pr. límtré pr. vinkil
2 stk. 12mm franskár skrúfur pr. límtré pr. vinkil
Lengd 80mm

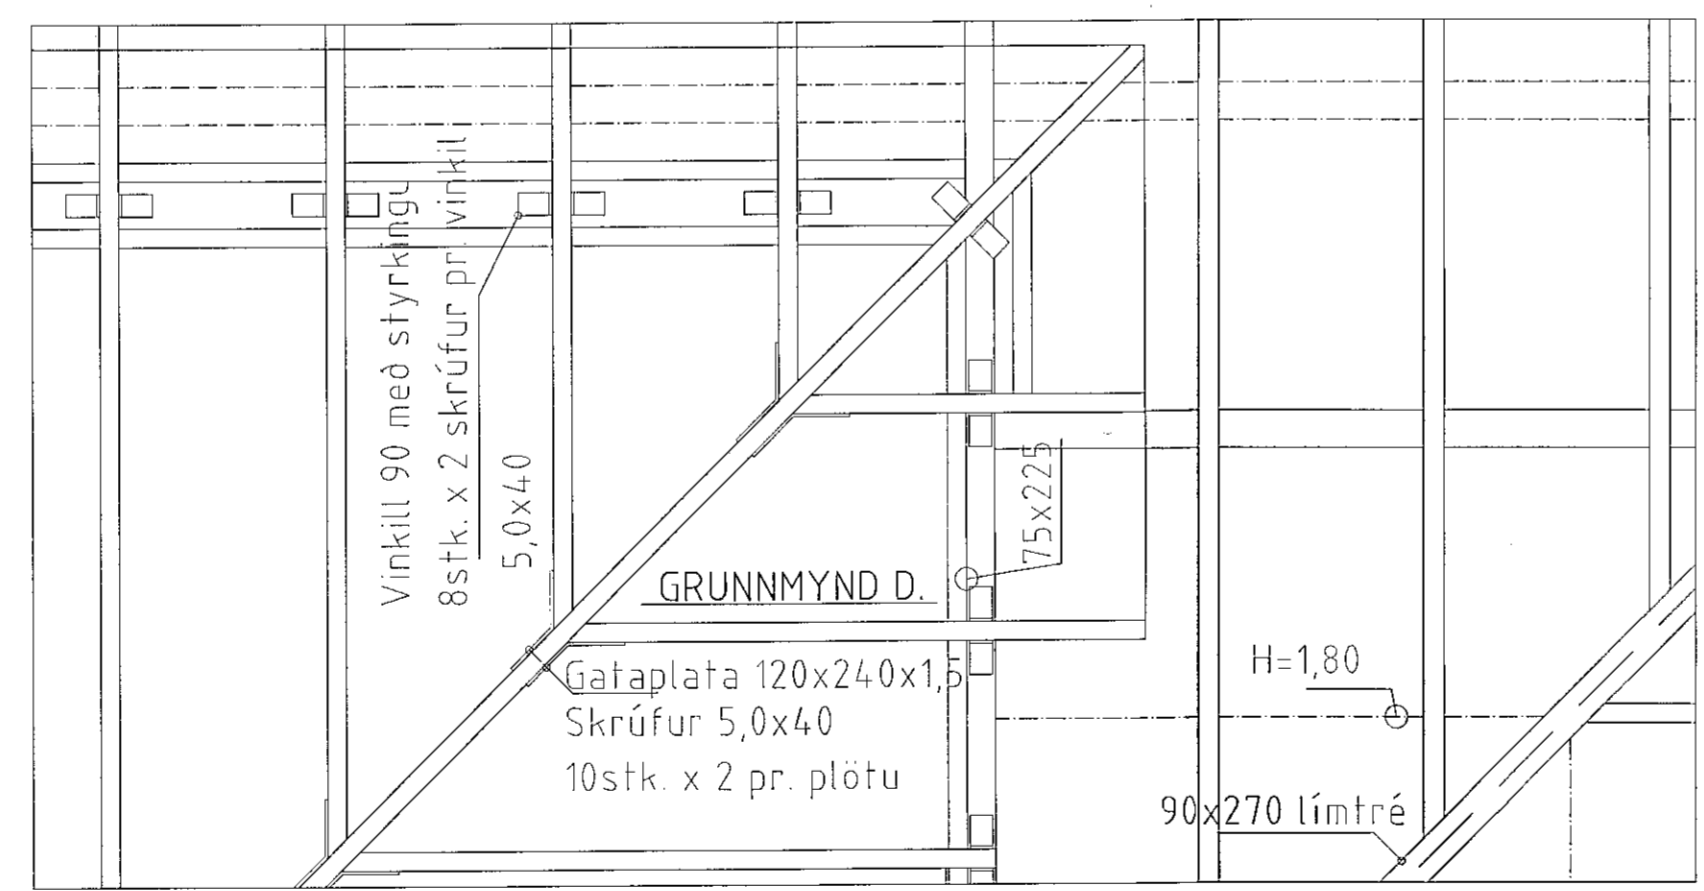

Vinkill 90 með styrkingu
8stk. x 2 skrúfur pr. vinkil
5,0x40
Gataplata 120x24,0x1,5
Skrúfur 5,0x40
10stk x 2 pr. plötu

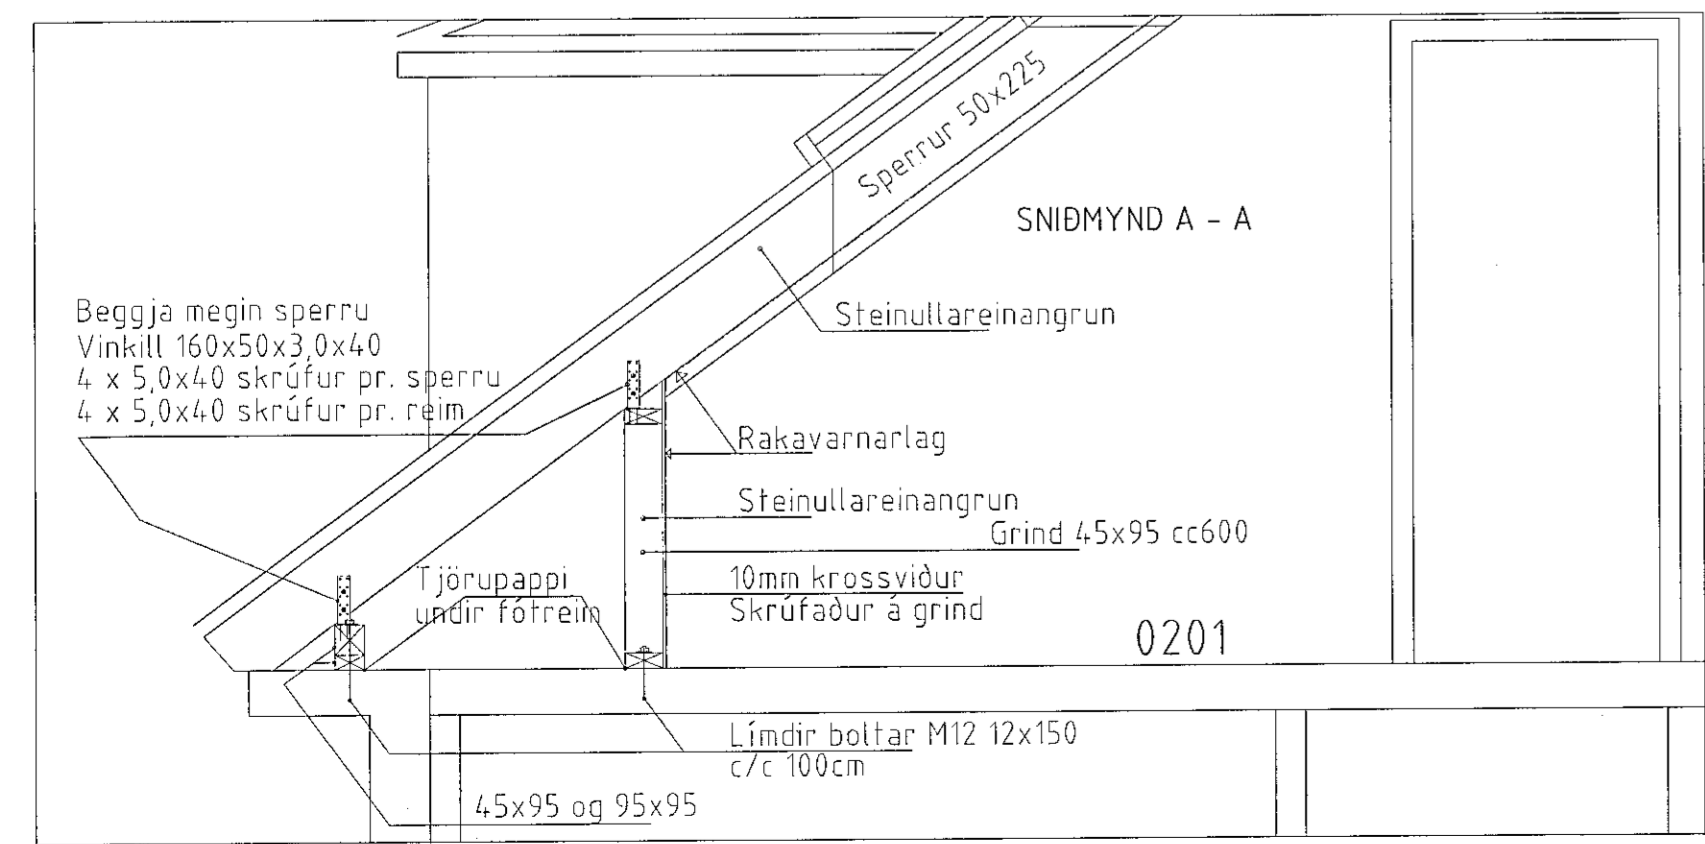

Beggja megin sperru
Vinkill 160x50x3,0x40
4 x 5,0x40 skrúfur pr. sperru
4 x 5,0x40 skrúfur pr. reim
Steinullareinangrun
Grind 45x95 cc600
10mm krossvidur
Skrúfaður á grind
Límdir boltar M12 12x150
c/c 100cm
45x95 og 95x95

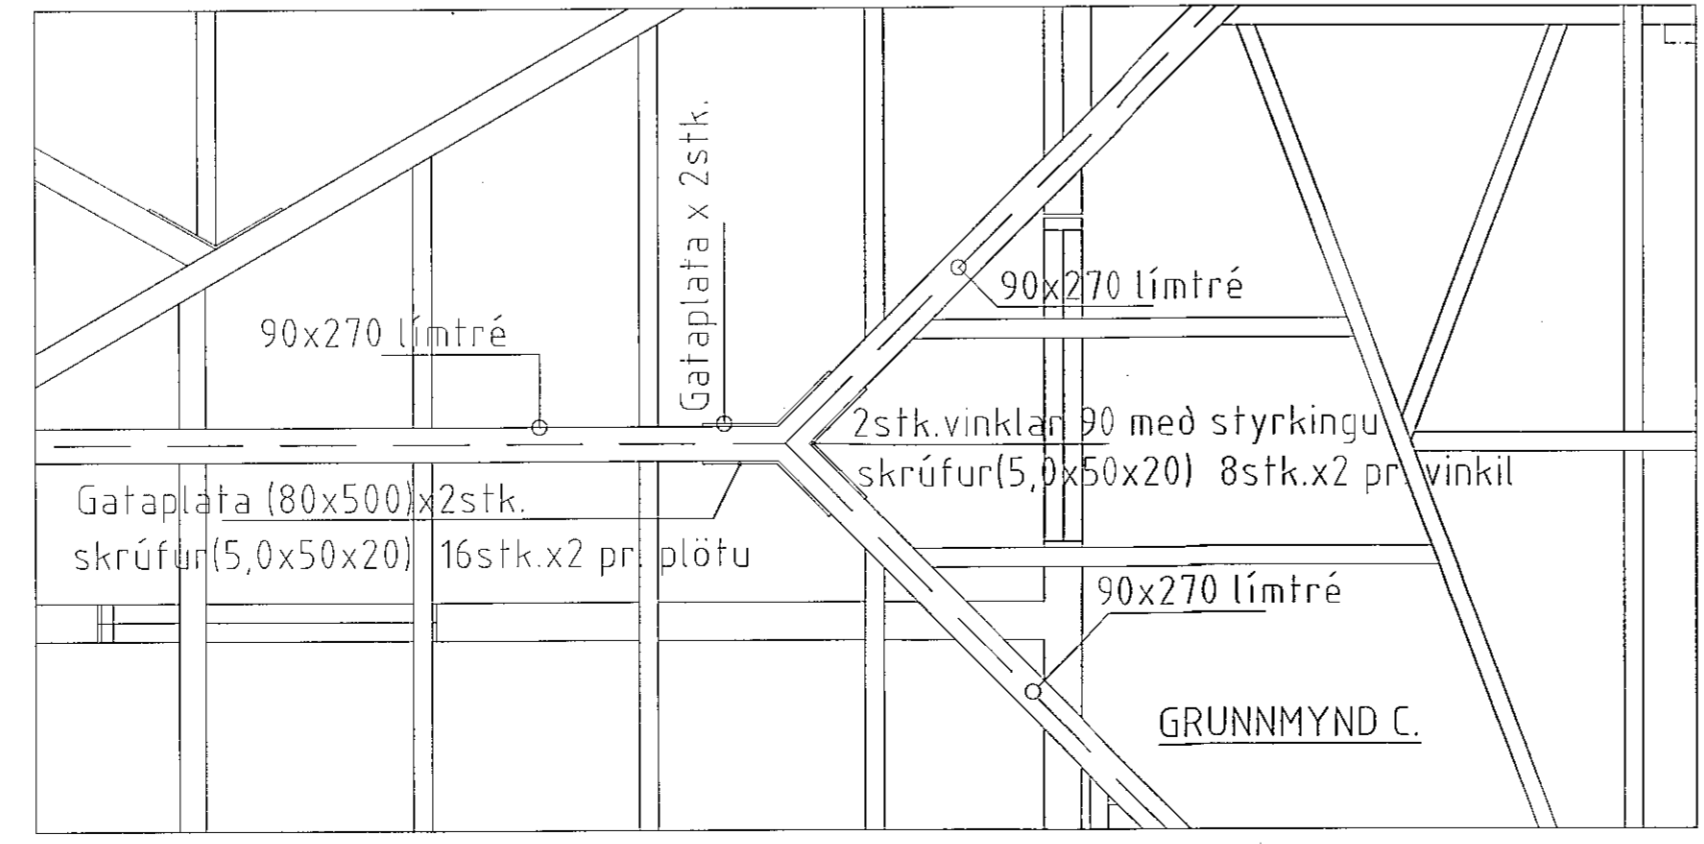

Gataplata x 2stk.
90x270 límtré
Gataplata (80x50) x 2stk.
Skrúfur (5,0x50x20) 16stk x 2 pr. plötu
2stk. vinklar 90 með styrkingu
skrúfur (5,0x50x20) 8stk. x 2 pr. vinkil

Sjá einnig:
1. Skýringar á uppdrætti B.
2. Járnþendingu og stálbita á uppdrætti
Tækniþjónusfunnar SF dags. 10.06.08.

TEIKNISTOFA
SVEIN KARLSSON TERNIFRÆÐINGUR FTTFI
HÍRAUNBRÚN 12 220 HAFNARFJÖRÐUR
S.896 4005 NEF: SVEINI@SINET.IS KT:131247-2069

FAGRAKINN 3.
SPERRUR, GRUNNMYND OG SNIÐ.

4405 Silmu
211256-4519
HAFNARFJÖRÐUR.