




1 Sneiðmynd  
Mkv. 1:50

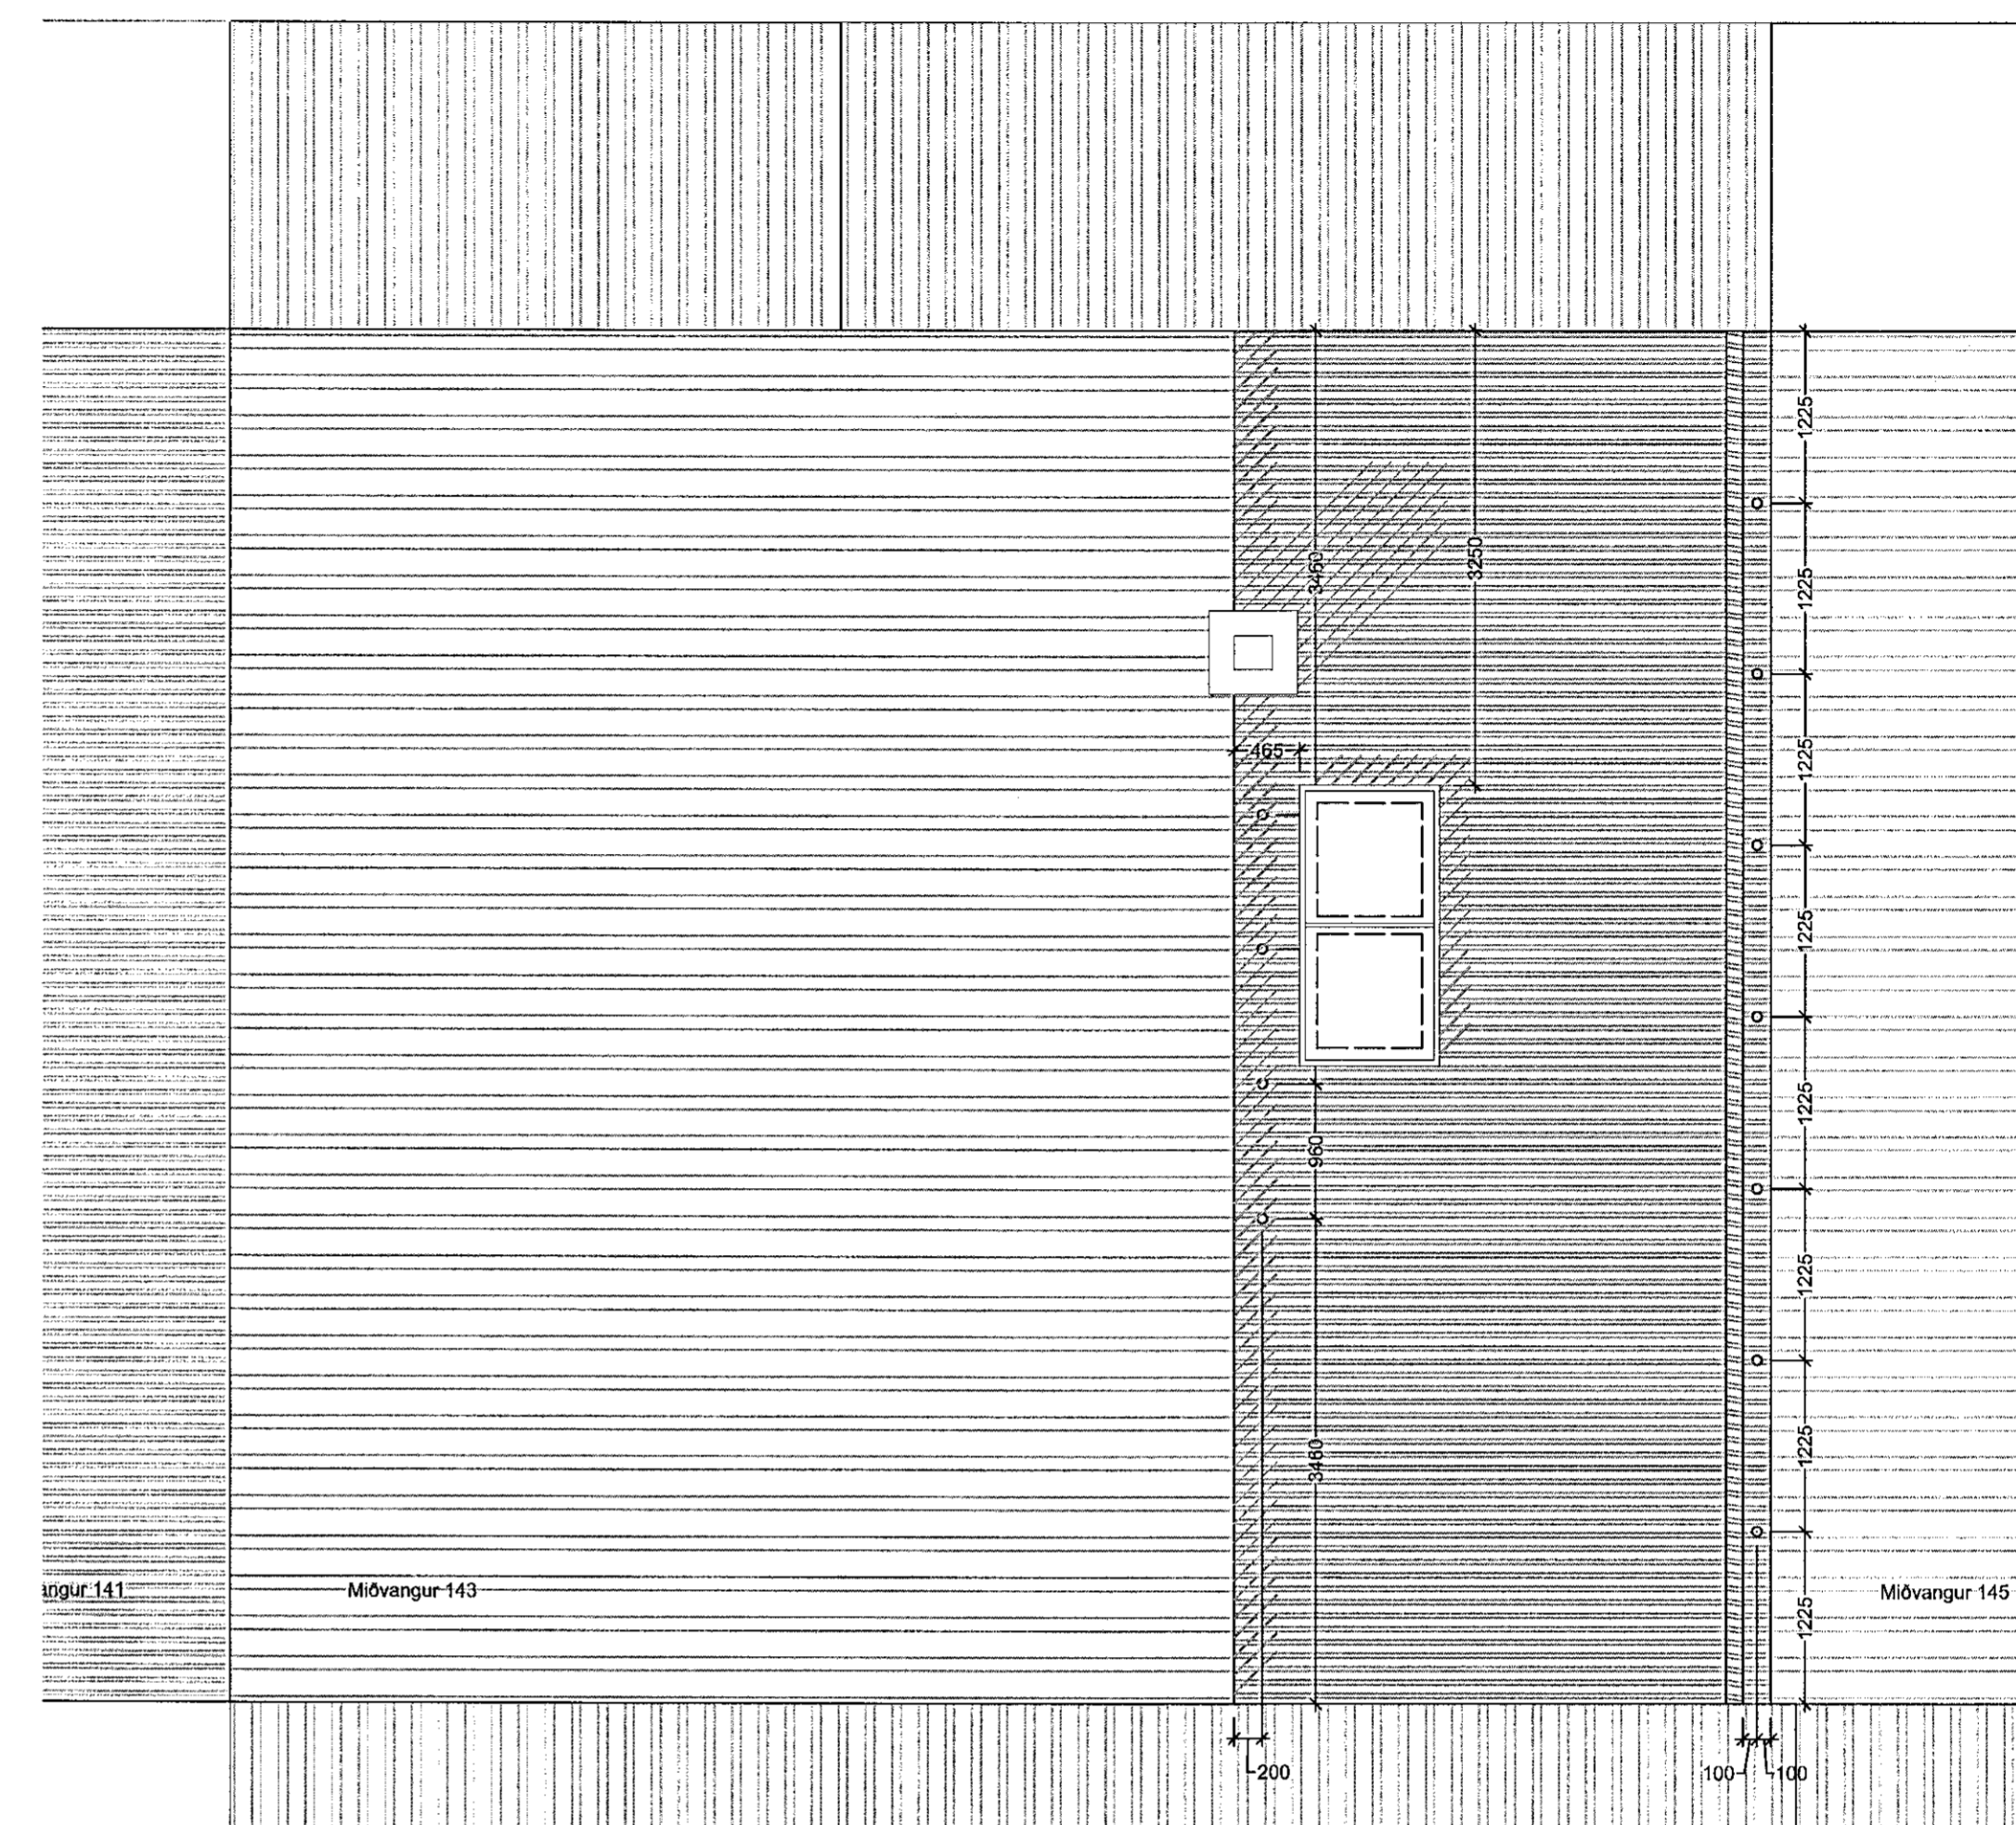

1 Sneiðmynd  
Mkv. 1:50

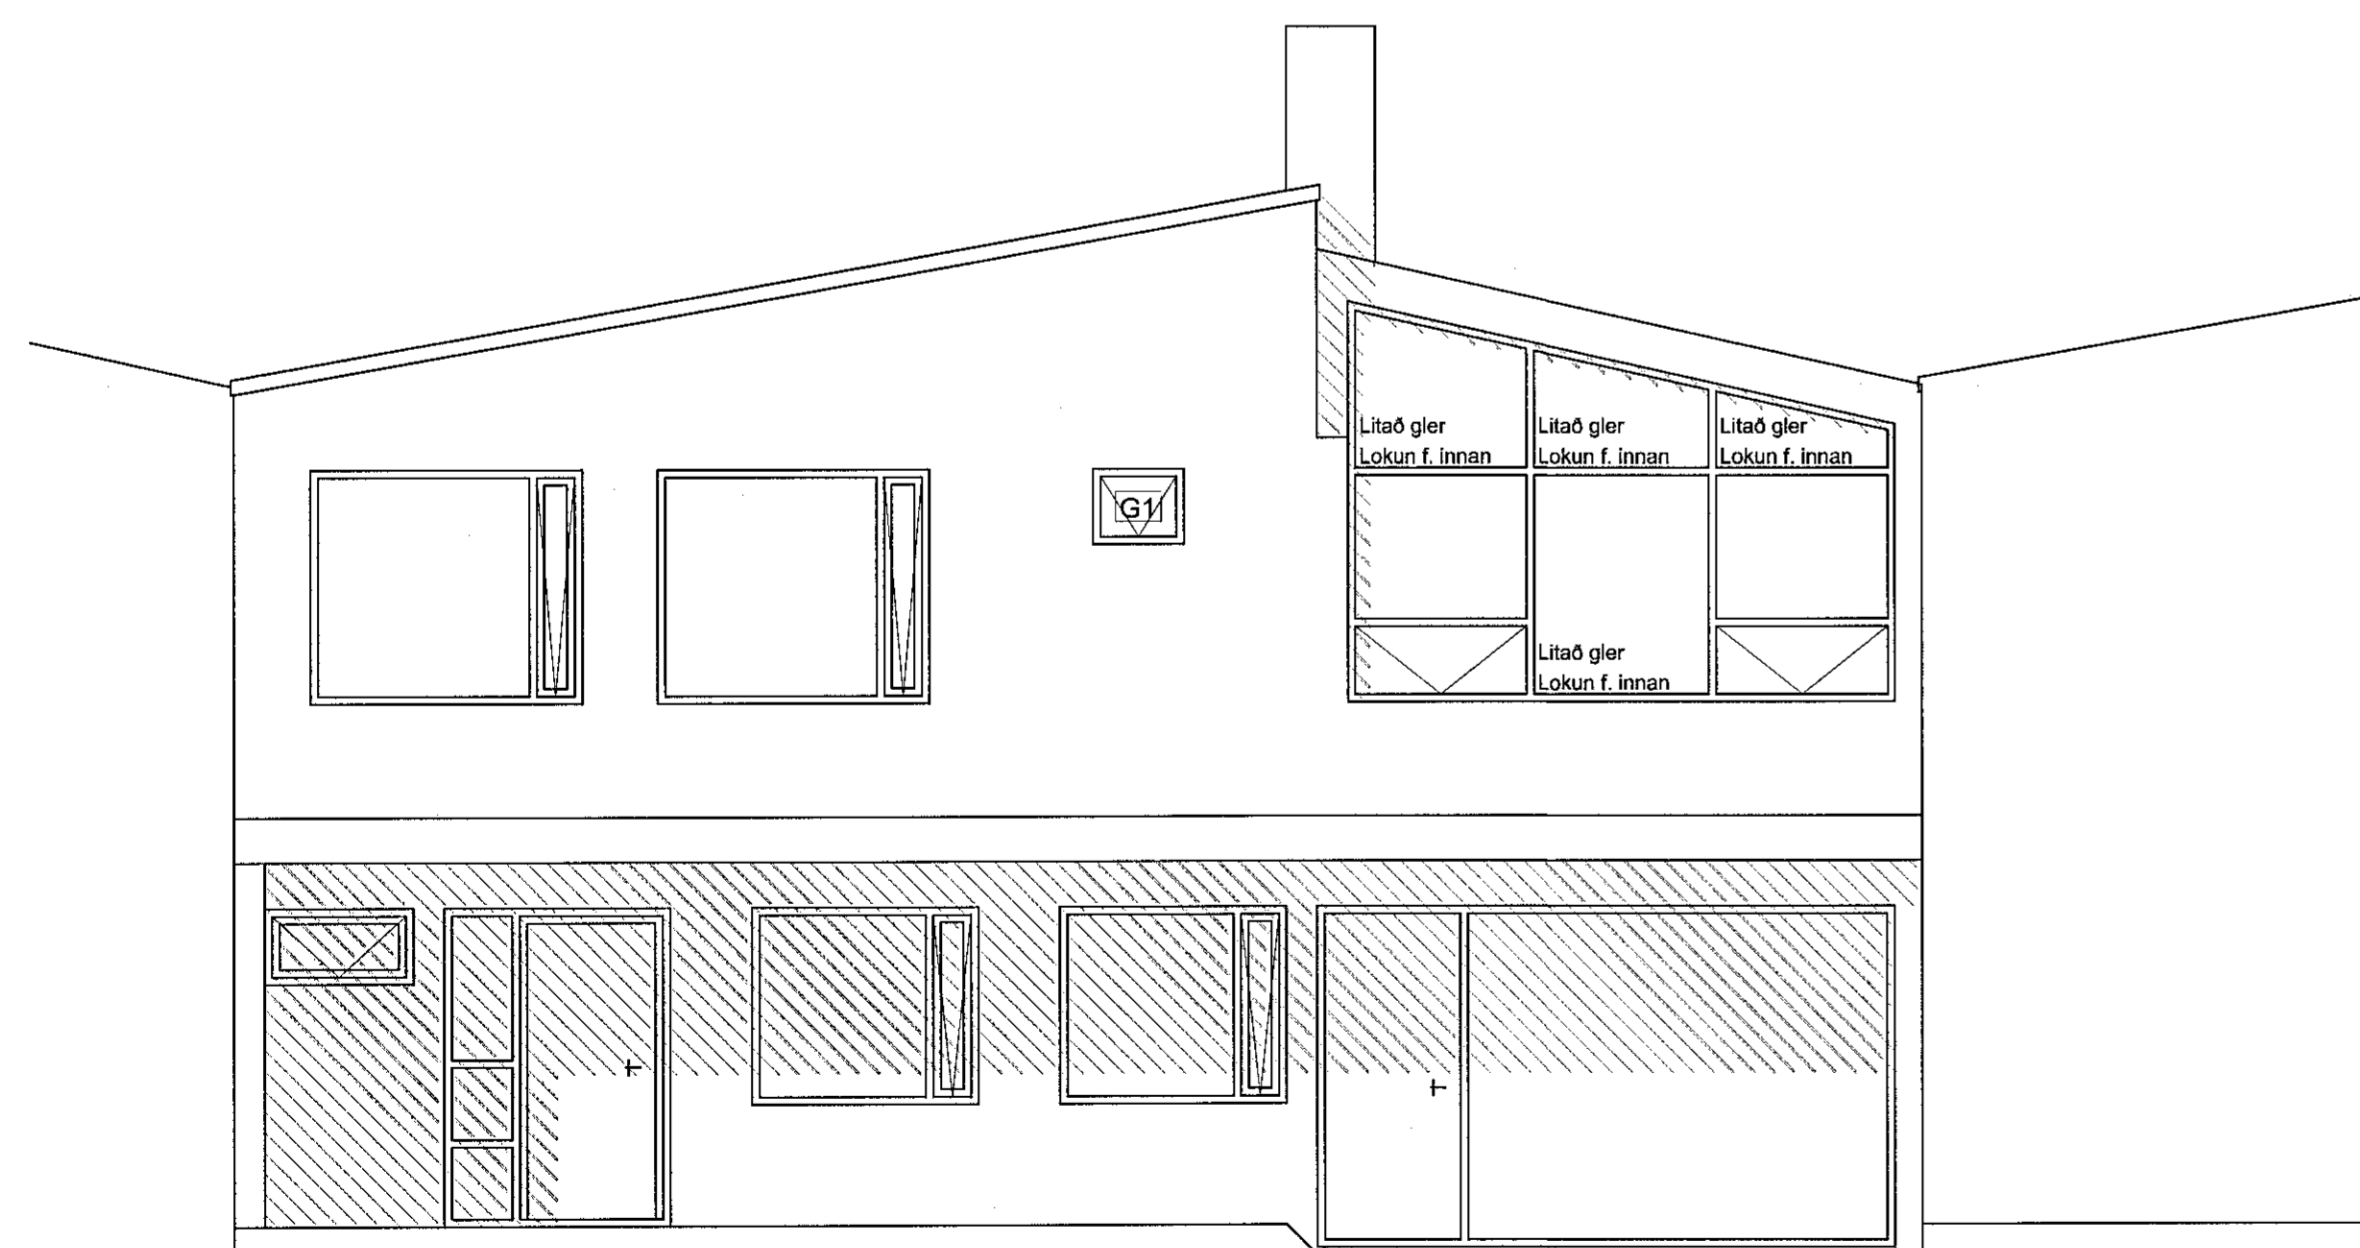

2 Útlit frá bílastæði  
Mkv. 1:50

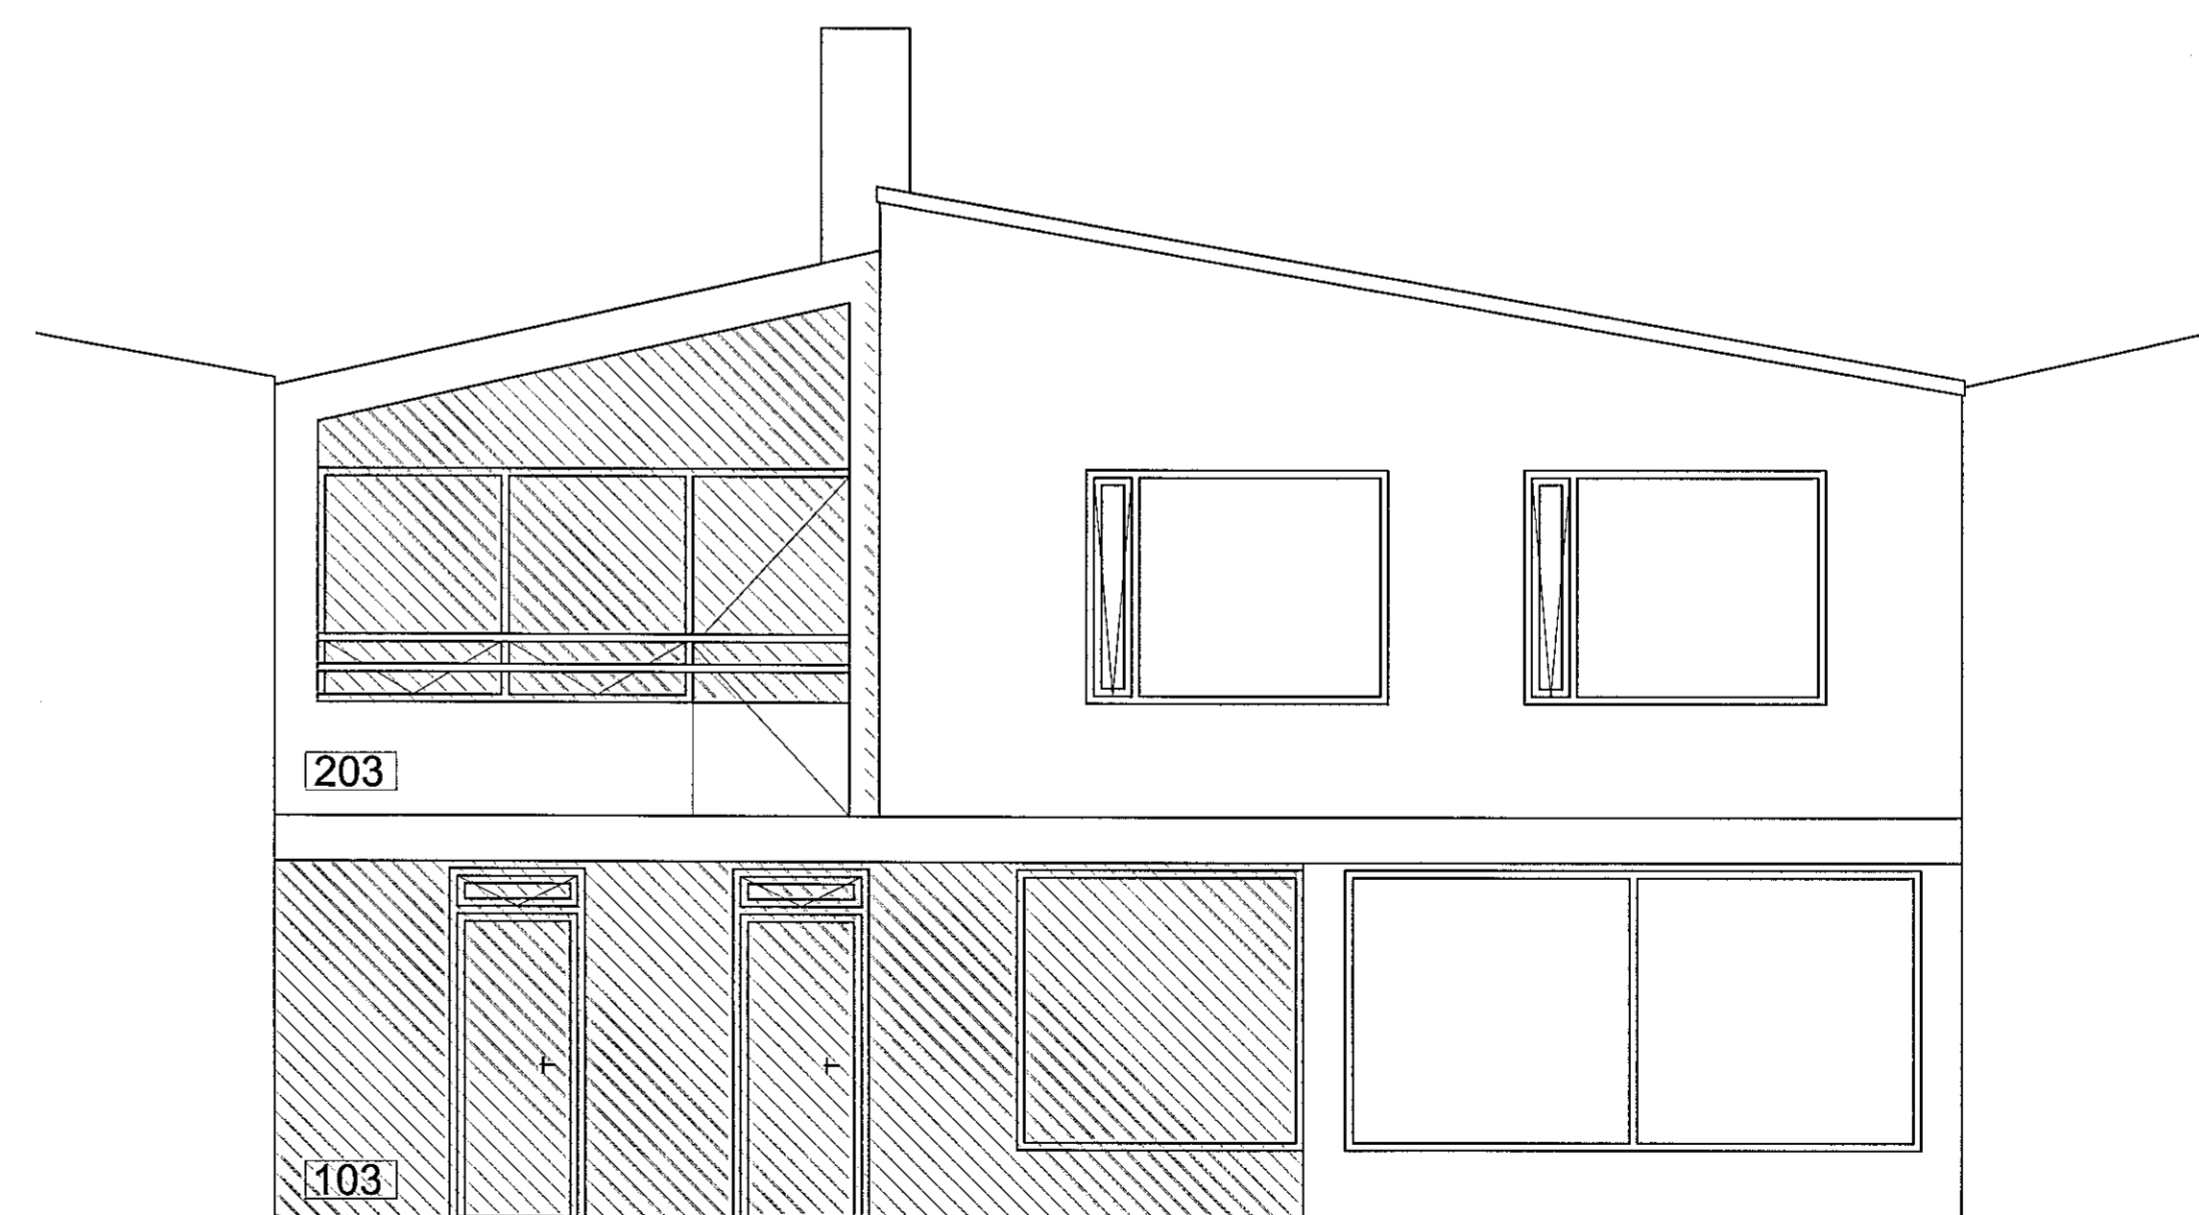

3 Útlit úr garði  
Mkv. 1:50

ÖLL MÁL SKULU STAÐFEST MED  
UPPMÆLINGU Á BYGGINGARSTAD

MÍDVANGUR 143  
Staðsetning: Miðvangur 143  
220, Hafnarfirði  
Tengiliður hönnuða: Kattla María Óttílf  
kattla@tvihorf.is - 6634596

SÉRUPPDRAKTUR: VERKTEIKNINGAR

Teikning: Útlit, sneiðing og grunnmynd þaks  
Mkv.: 1:50  
Verknr.: 1801 Teikning nr.: V2-02  
Teiknað: KM Yfirforið: HSH

ÚTGEFID 27.08.2019

**TVÍHORF**  
arkitektar  
Brúarvogi 1-3  
104 Reykjavík  
tvihorf@tvihorf.is  
www.tvihorf.is  
kt.: 691209-1480

Gunnar Sigurðsson arkitekt FAI Kt.: 080877-4719  
Helgi Steinar Helguson arkitekt FAI Kt.: 030482-3449

TEIKNINGU ÞESSA MÁ EKKI AFRITA MED NEINUM HÆTTI,  
AÐ HLUTA TIL EDA Í HEILD ÁN SKRIFLEGS LEYFIS  
HÖFUNÐAR.