



Staðgreinir: 1400-1-61901350
Landsnúmer: L121926
Fastanúmer: 2078153

Heildarstærð: 1 m² / m³: 214,2 m² / 684,8 m³
Löð (hlutdeild eignar): 434,0 m²
Nýtingarhlutfall: 0,494

Upphalegur hönnuður húss: Kjartan Sveinsson

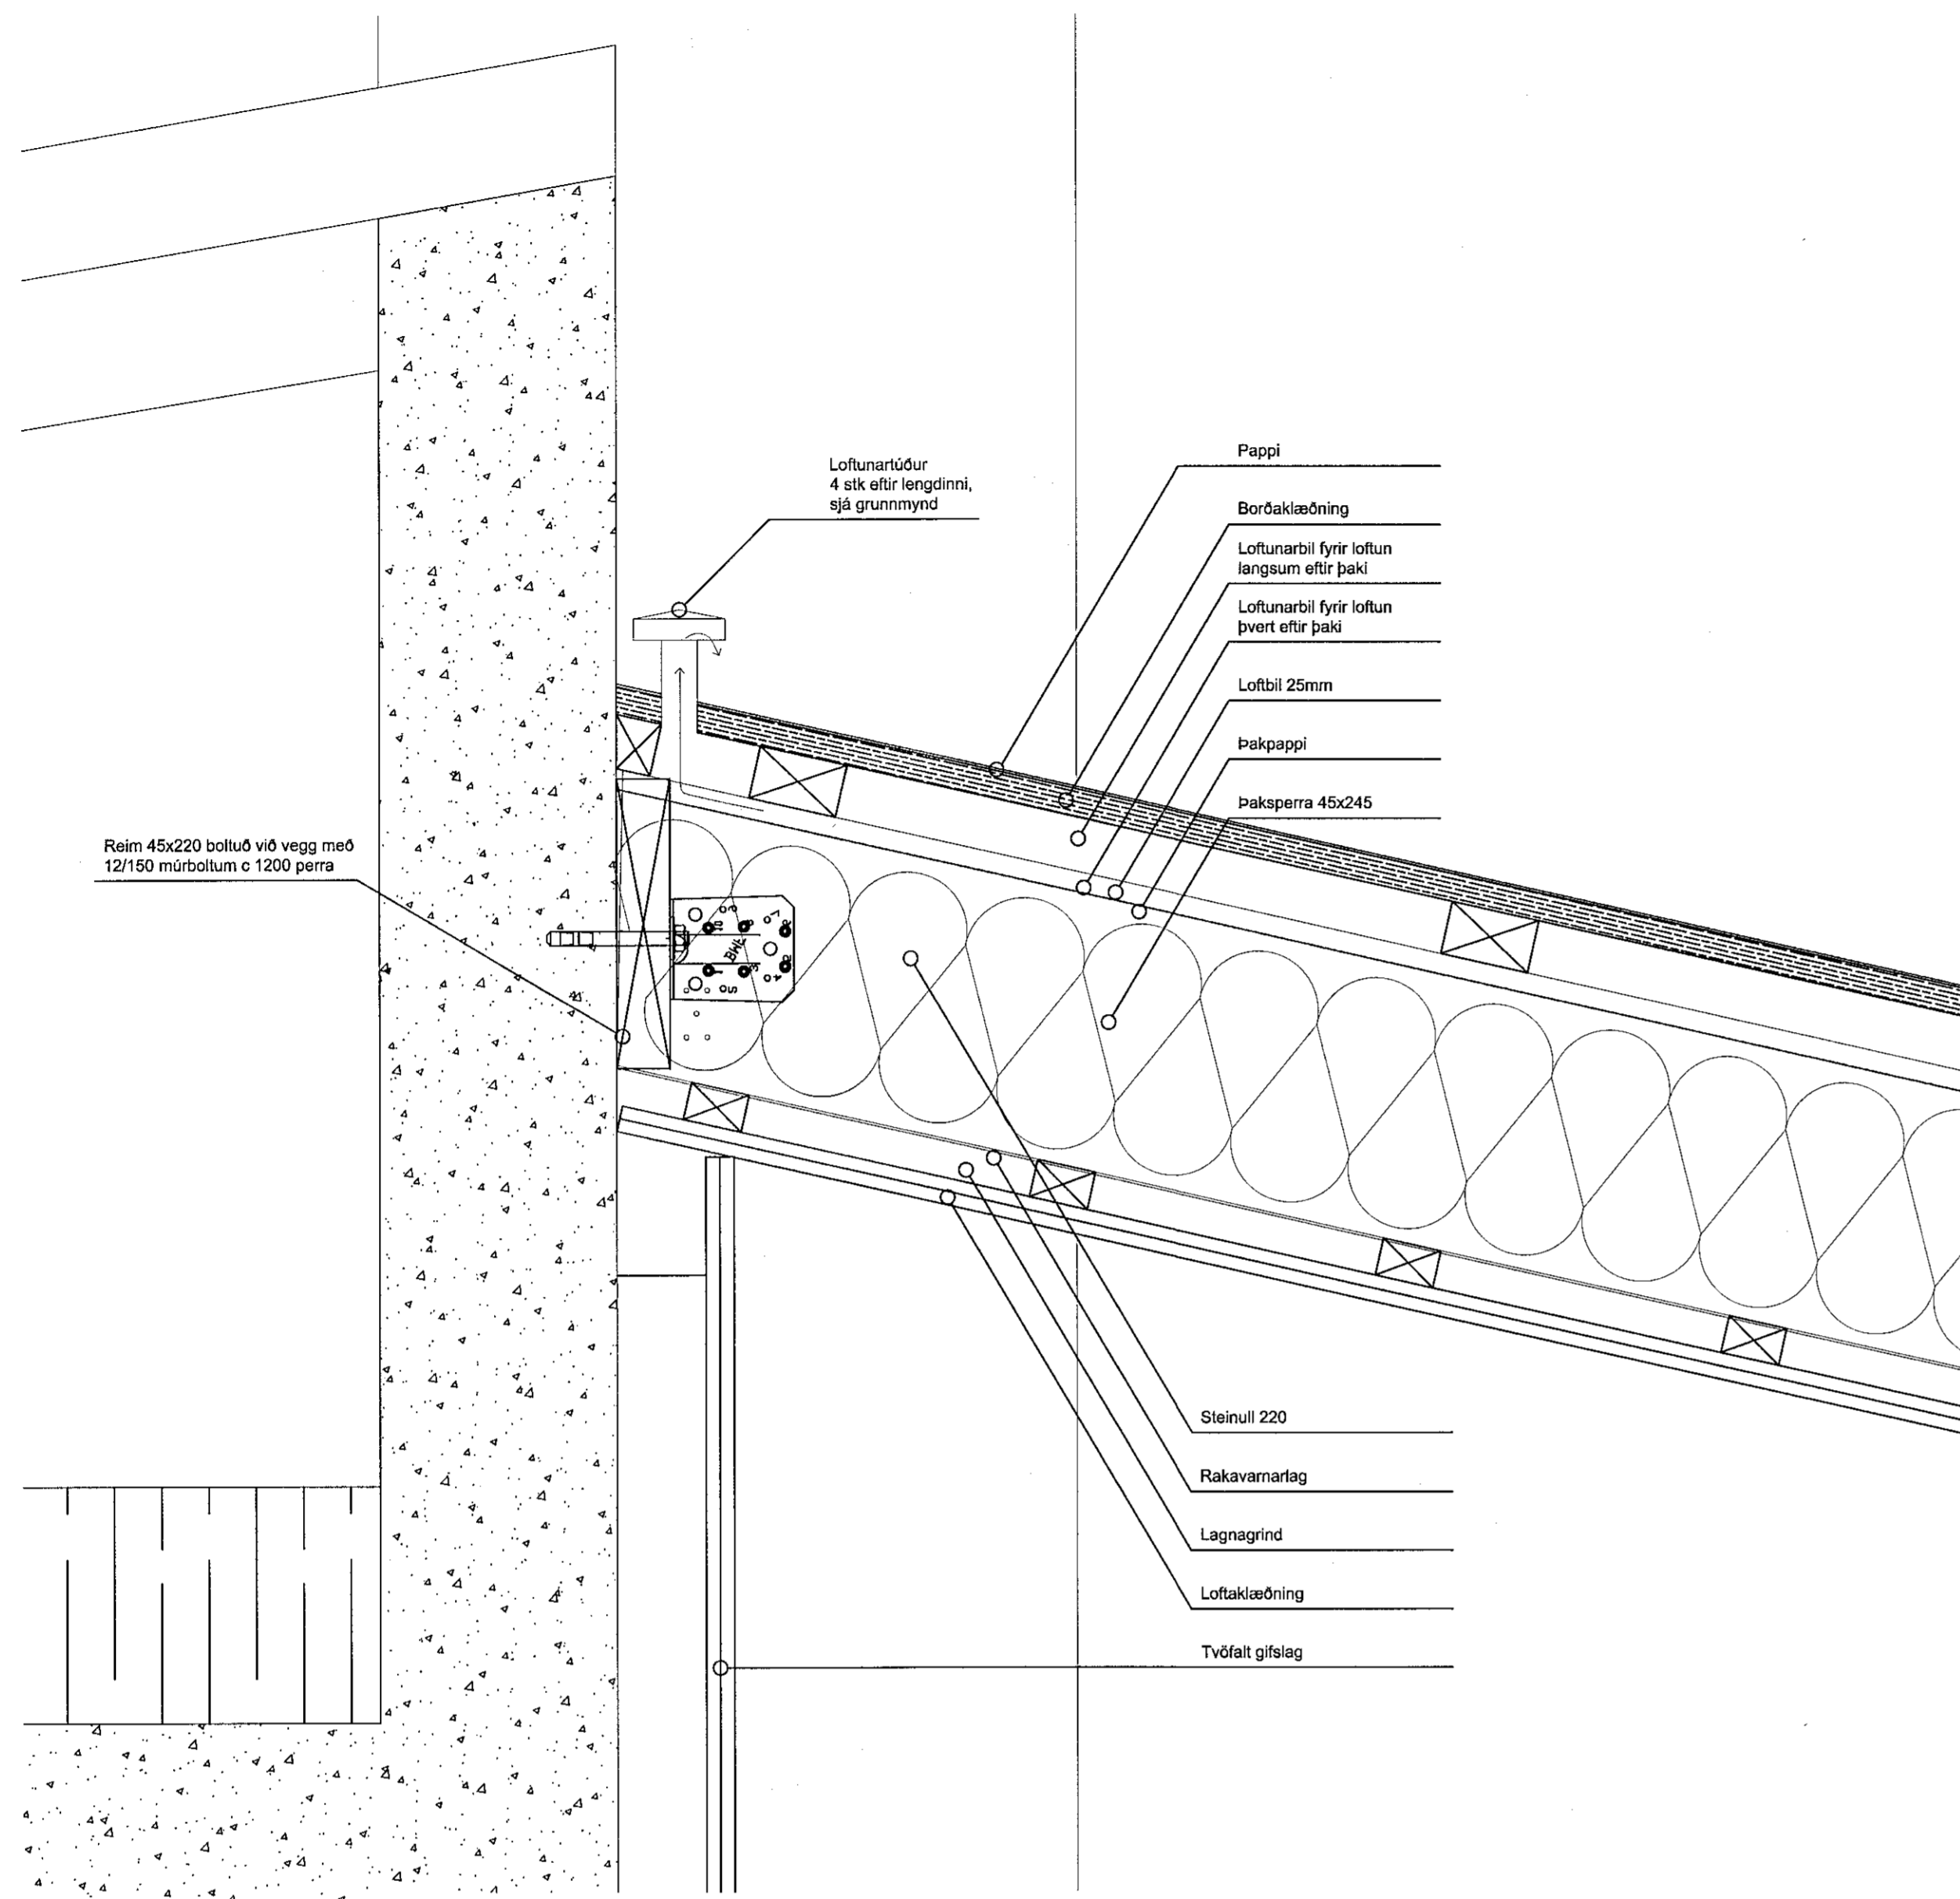

A Lóðrétt deili
V2.02 Mkv. 1:5

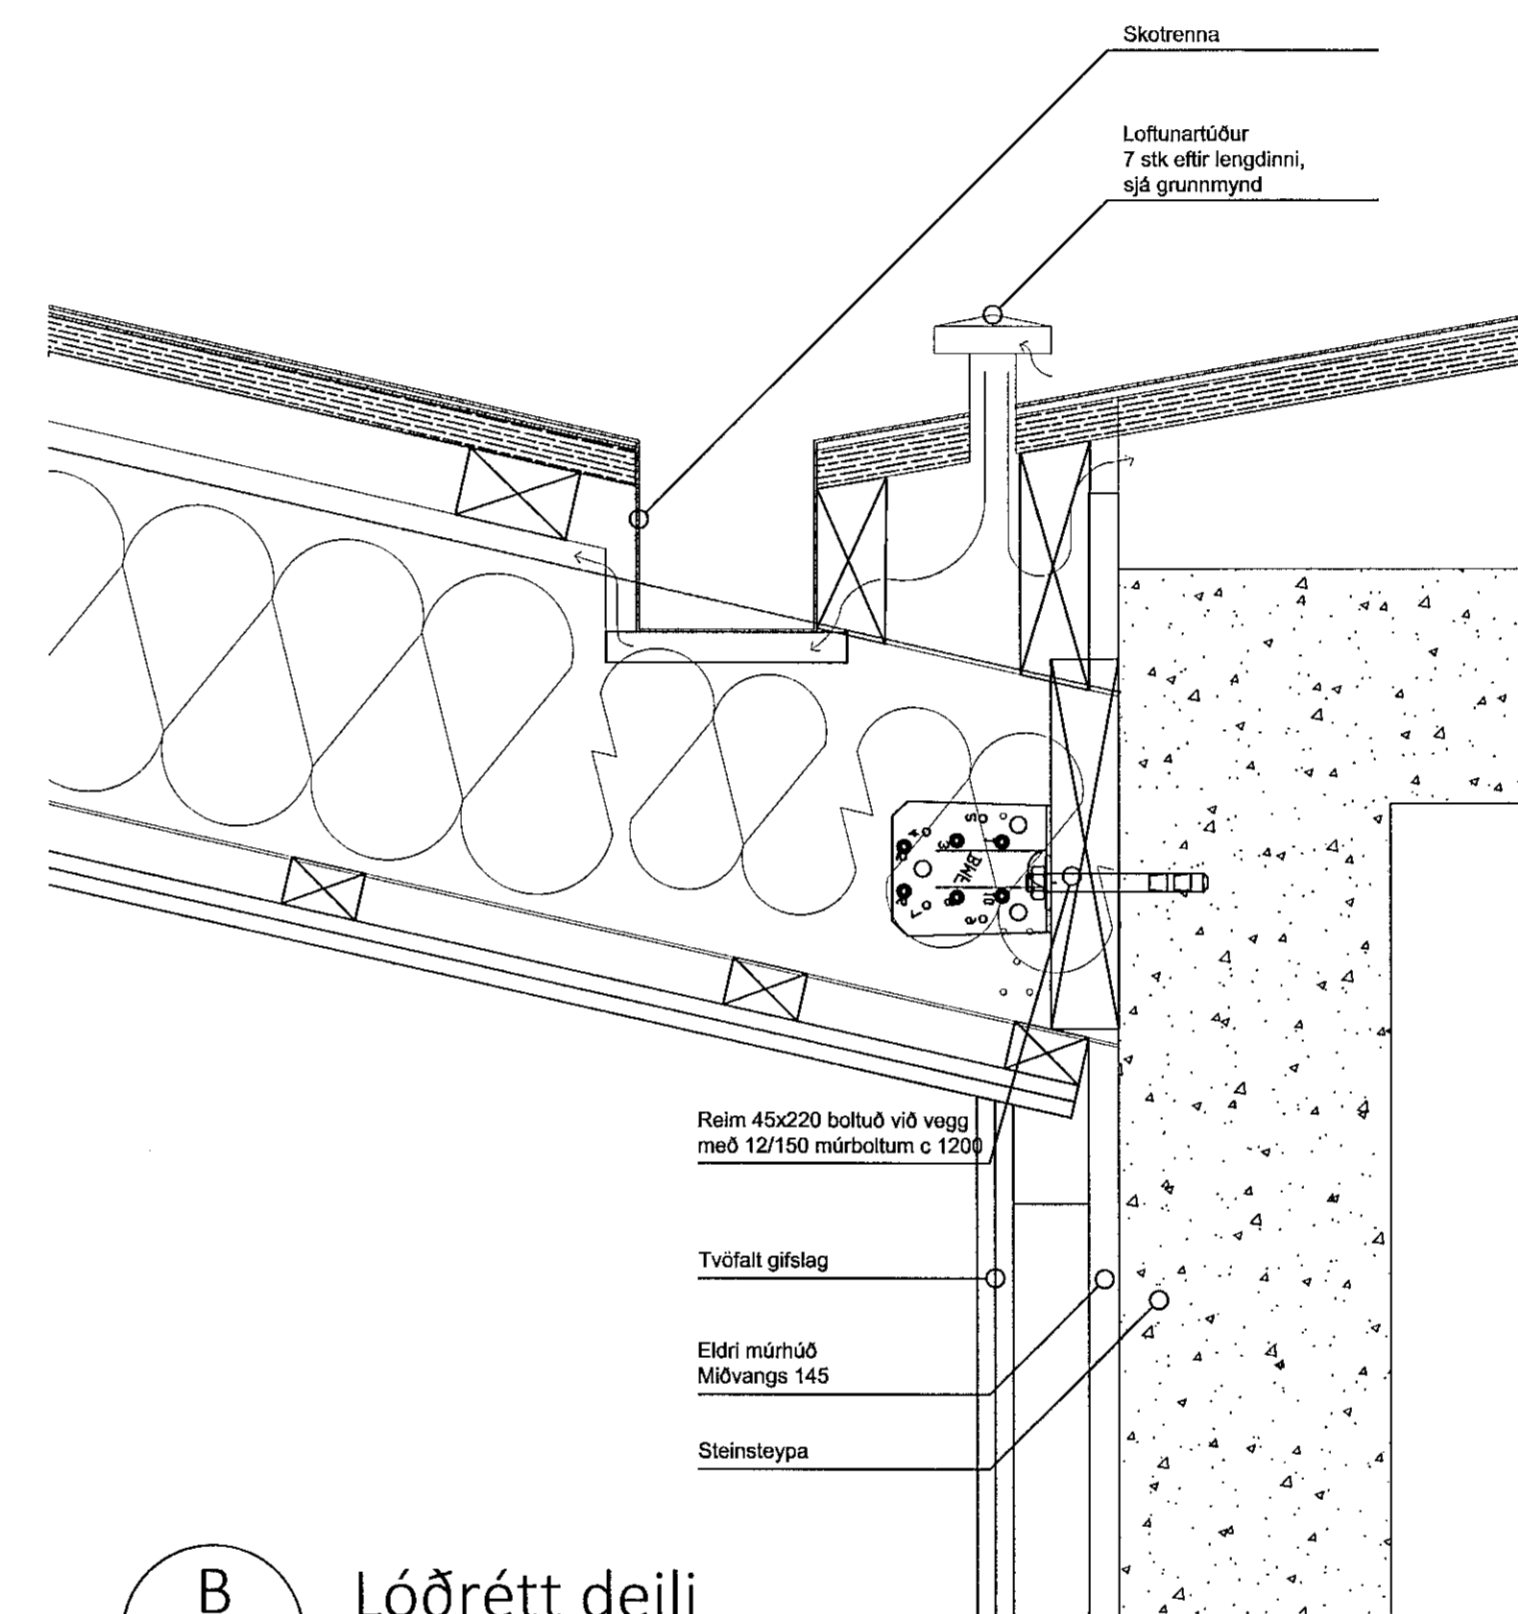

B Lóðrétt deili
V2.02 Mkv. 1:5

ÖLL MÁL SKULU STAÐFEST MED
UPPMÆLINGU Á BYGGINGARSTAD

MIÐVANGUR 143
Staðsetning: Miðvangur 143
220, Hafnarfirði

Tengiliður hönnuða: Katla Maríudóttir
katla@tvihorf.is - 6634596

SÉRUPPDRÁTTUR: VERKTEKningar

Teikning: Deili
Mkv.: 1:5
Verknr.: 1801
Teiknað: KM

Teikning nr.: V3-01
Yfirfarlið: HSH

ÚTGEFID 27.08.2019

T **TVÍHORF**
arkitektar

Brúarvogi 1-3
104 Reykjavík
tvihorf@tvihorf.is
www.tvihorf.is
kt.: 691209-1480

Gunnar Sigurðsson arkitekt FAÍ Kt.: 080877-4719
Helgi Steinar Helgason arkitekt FAÍ Kt.: 030482-3449

TEKNINGU ÞESSA MÁ EKKI AFRITA MED NEINUM HÆTTI,
AÐ HLUTA TIL EDA Í HEILD ÁN SKRIFLEGS LEYFIS
HÖFUNÐAR.