


Staðgreini: 1400-1-61901350  
Landnúmer: L121926  
Fastanúmer: 2078153

Heildarslóð í m<sup>2</sup> / m<sup>3</sup>: 214,2 m<sup>2</sup> / 684,8 m<sup>3</sup>  
Lóð (hlutfeld eignar): 434,0 m<sup>2</sup>  
Nýtingarhlutfall: 0,494

Upphaflegur hönnuður húss: Kjartan Sveinsson

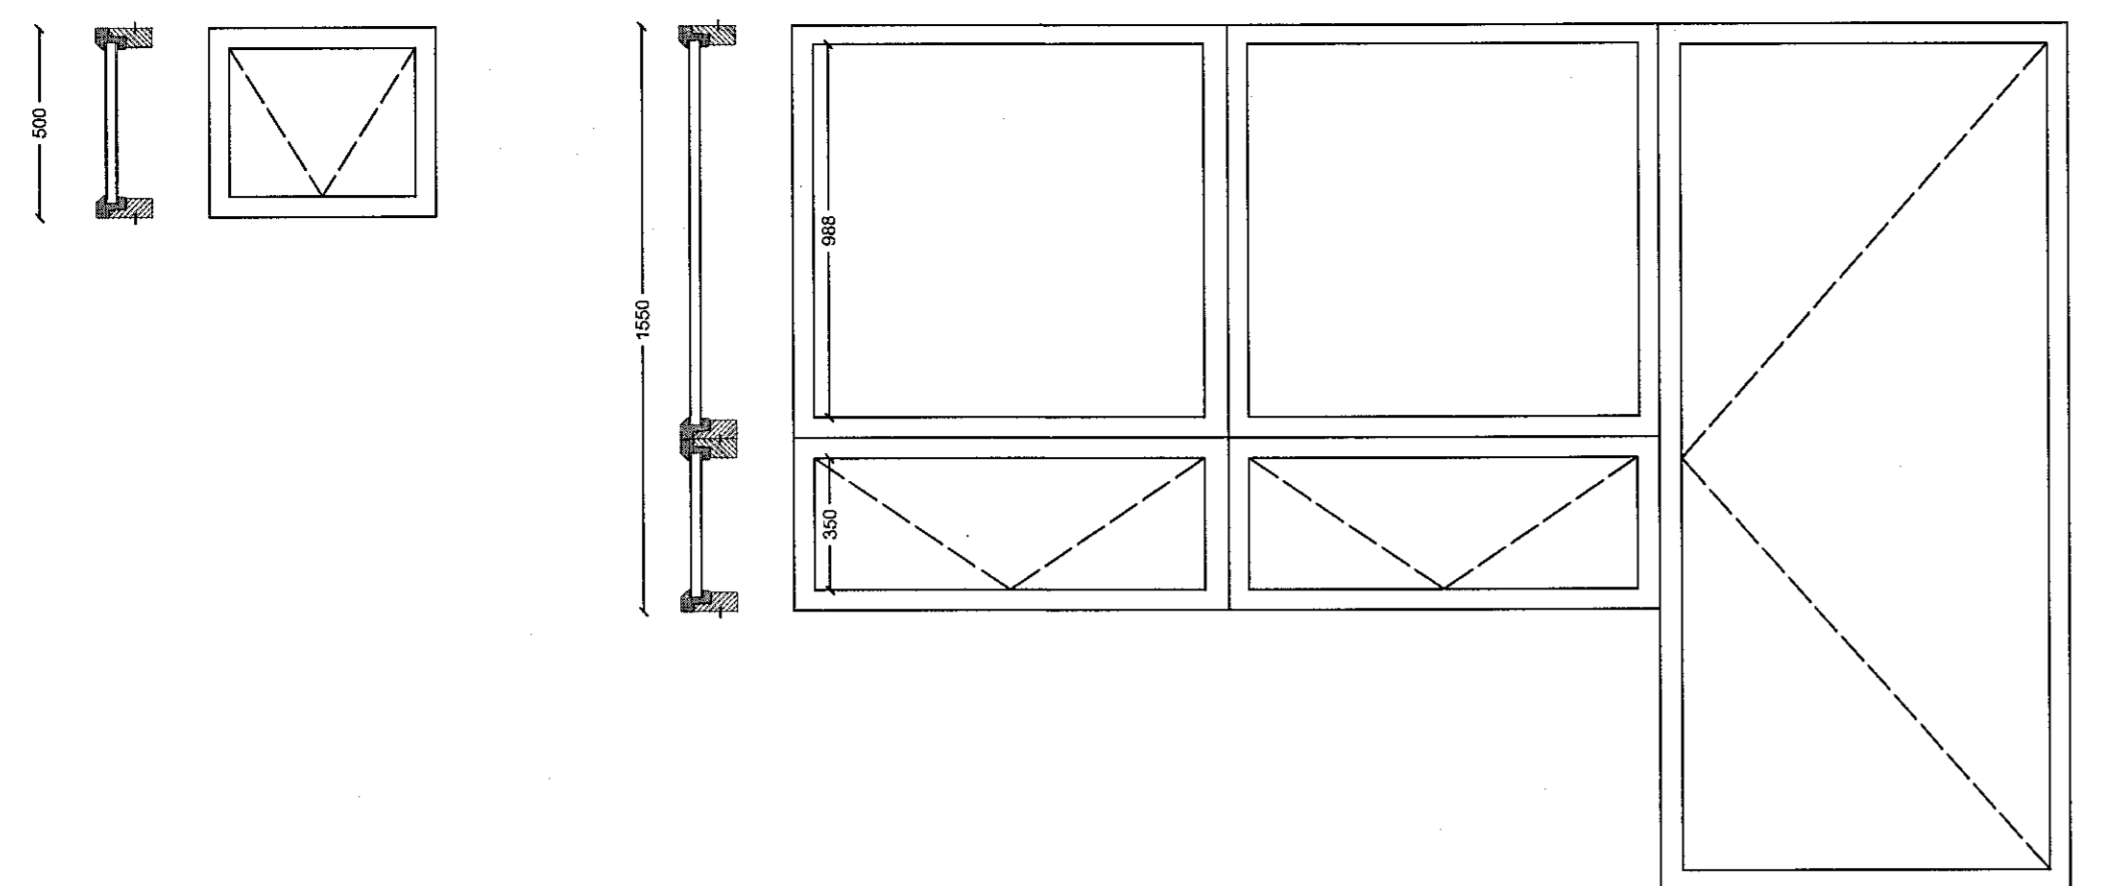


G-1

1 stk, gluggi, topphengdur.  
Uppgefin er stærð á ljósopi.  
Samræmist við mál framleiðenda





G-2

1 stk, gluggakerfi: tvær fastar rúður og tvö topphengd  
opnanleg fög ásamt hægri hengdri svalahurð.  
Uppgefin er stærð á ljósopi.  
Samræmist við mál framleiðenda

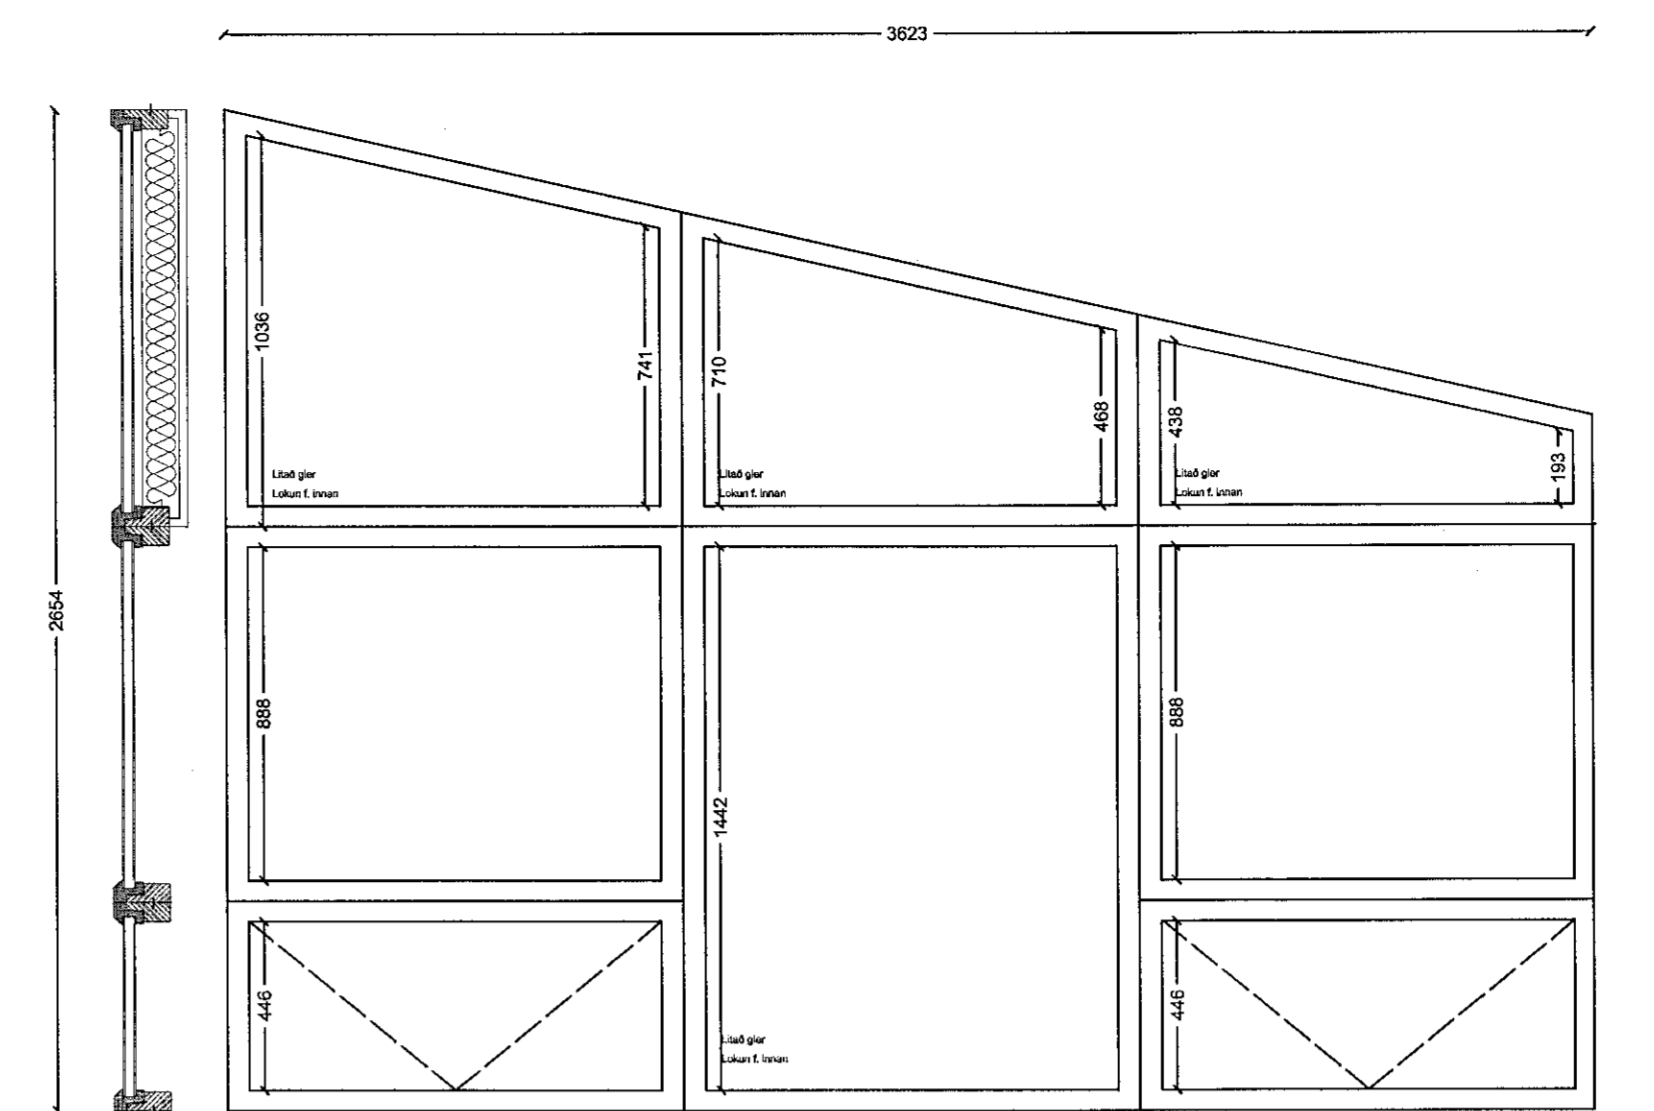


G-3

1 stk, gluggakerfi: sex fastar rúður, þar af tvær með lokun,  
tvö topphengd opnanleg fög. Uppgefin er stærð á ljósopi.  
Samræmist við mál framleiðenda

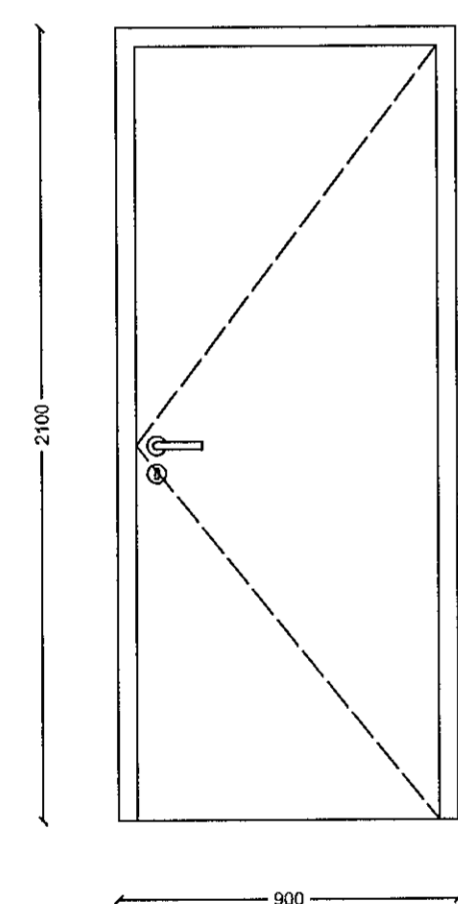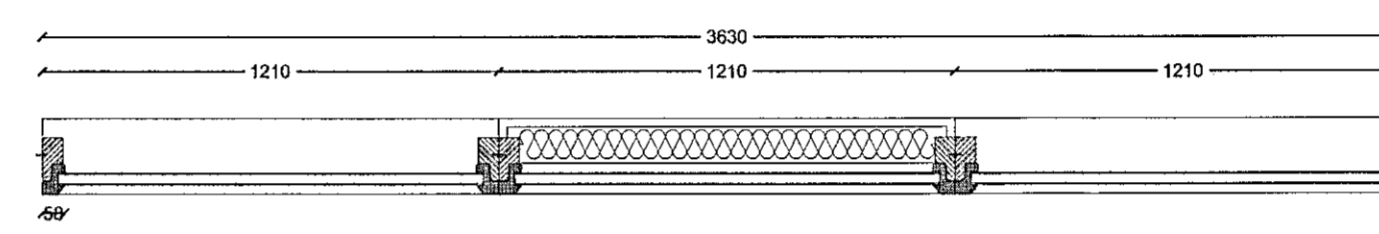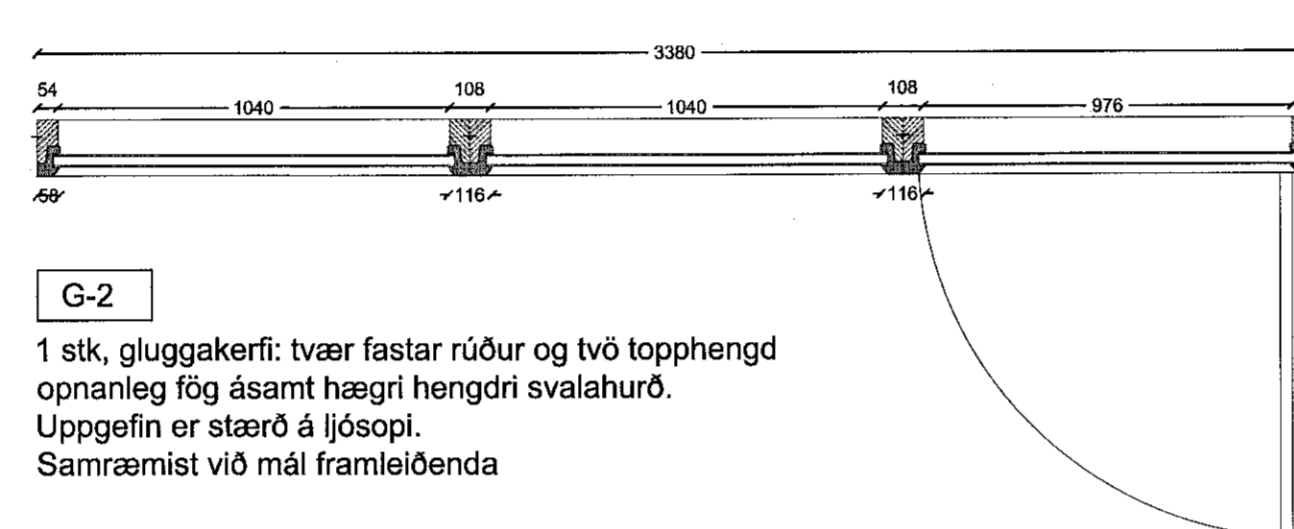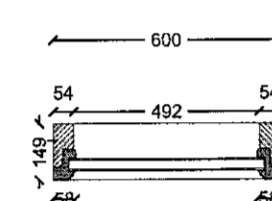


H-1

2 stk, innihurð í íbúð, hægrihengd.  
Uppgefin er stærð á ljósopi.  
Samræmist við mál framleiðenda

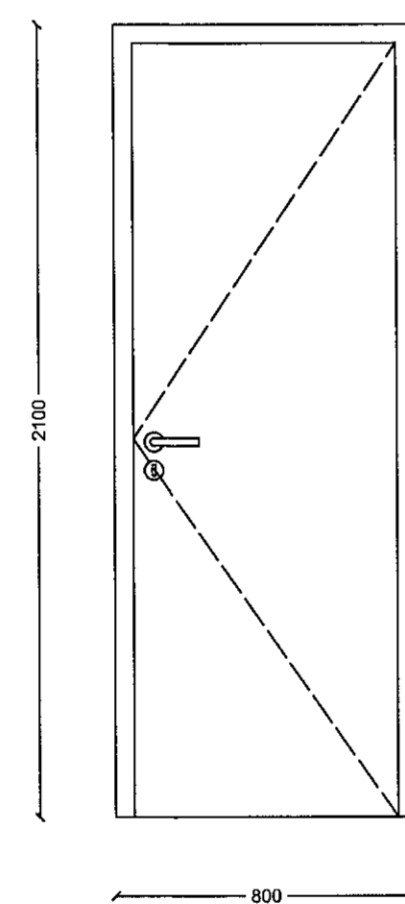


H-2


1 stk, innihurð í íbúð, hægrihengd.  
Uppgefin er stærð á ljósopi.  
Samræmist við mál framleiðenda

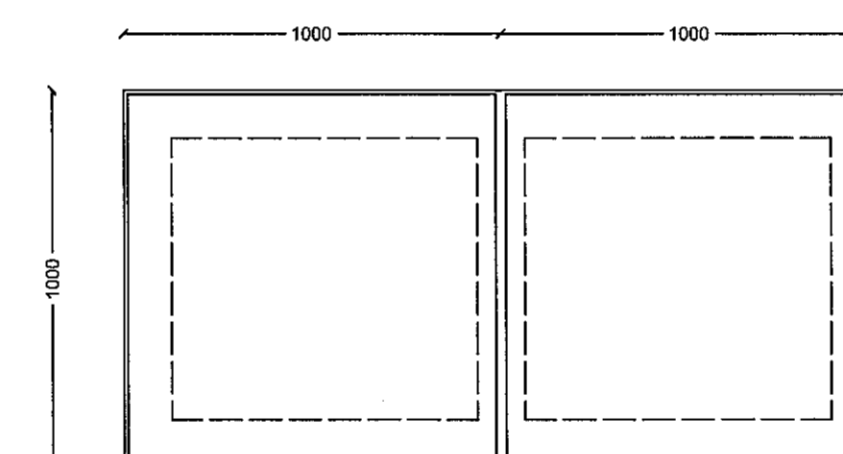

Grunnmynd

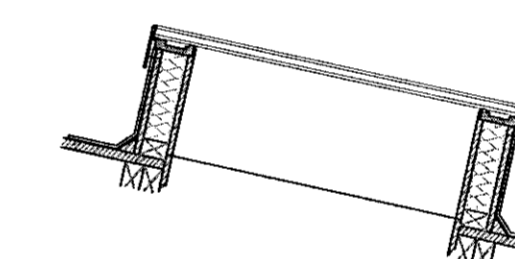

Toppur og botn

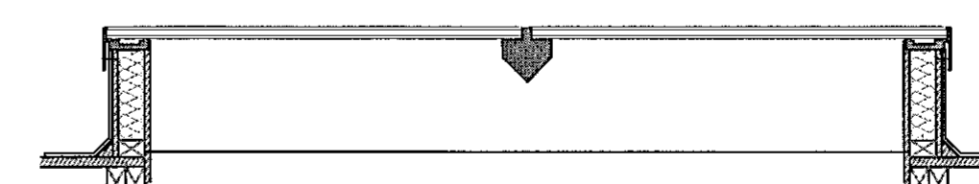

Hliðar

G-4

1 stk, þakgluggi, óopnanlegur. Skipt í tvær rúður.  
Uppgefin er stærð á ljósopi.  
Samræmist við mál framleiðenda

ÖLL MÁL SKULU STAÐFEST MED  
UPPMÆLINGU Á BYGGINGARSTAD

MÍÐVANGUR 143  
Staðsetning: Miðvangur 143  
220, Hafnarfirði  
Tengiliður hönnuða: Katla Maríudóttir  
katla@tvihorf.is - 6634596

SÉRUPPDRÁTTUR: VERKTEIKNINGAR

Teikning: Glugga- og hurðayfirlit  
Mkv.: 1:20  
Verknr.: 1801  
Teiknað: KM  
Teikning nr.: V4-01  
Yfirarið: HSH

ÚTGEFID 27.08.2019

**TVIHORF**  
arkitektar  
Brúarvogi 1-3  
104 Reykjavík  
tvihorf@tvihorf.is  
www.tvihorf.is  
kt.: 691209-1480

Gunnar Sigurðsson arkitekt FAI Kt.: 080877-4719  
Helgi Steinar Helgason arkitekt FAI Kt.: 030482-3449

TEIKNINGU ÞESSA MÁ EKKI AFRITA MED NEINUM HÆTTI,  
AÐ HLUTA TIL EÐA Í HEILD AN SKRIFLEGS LEYFIS  
HÖFUNÐAR.