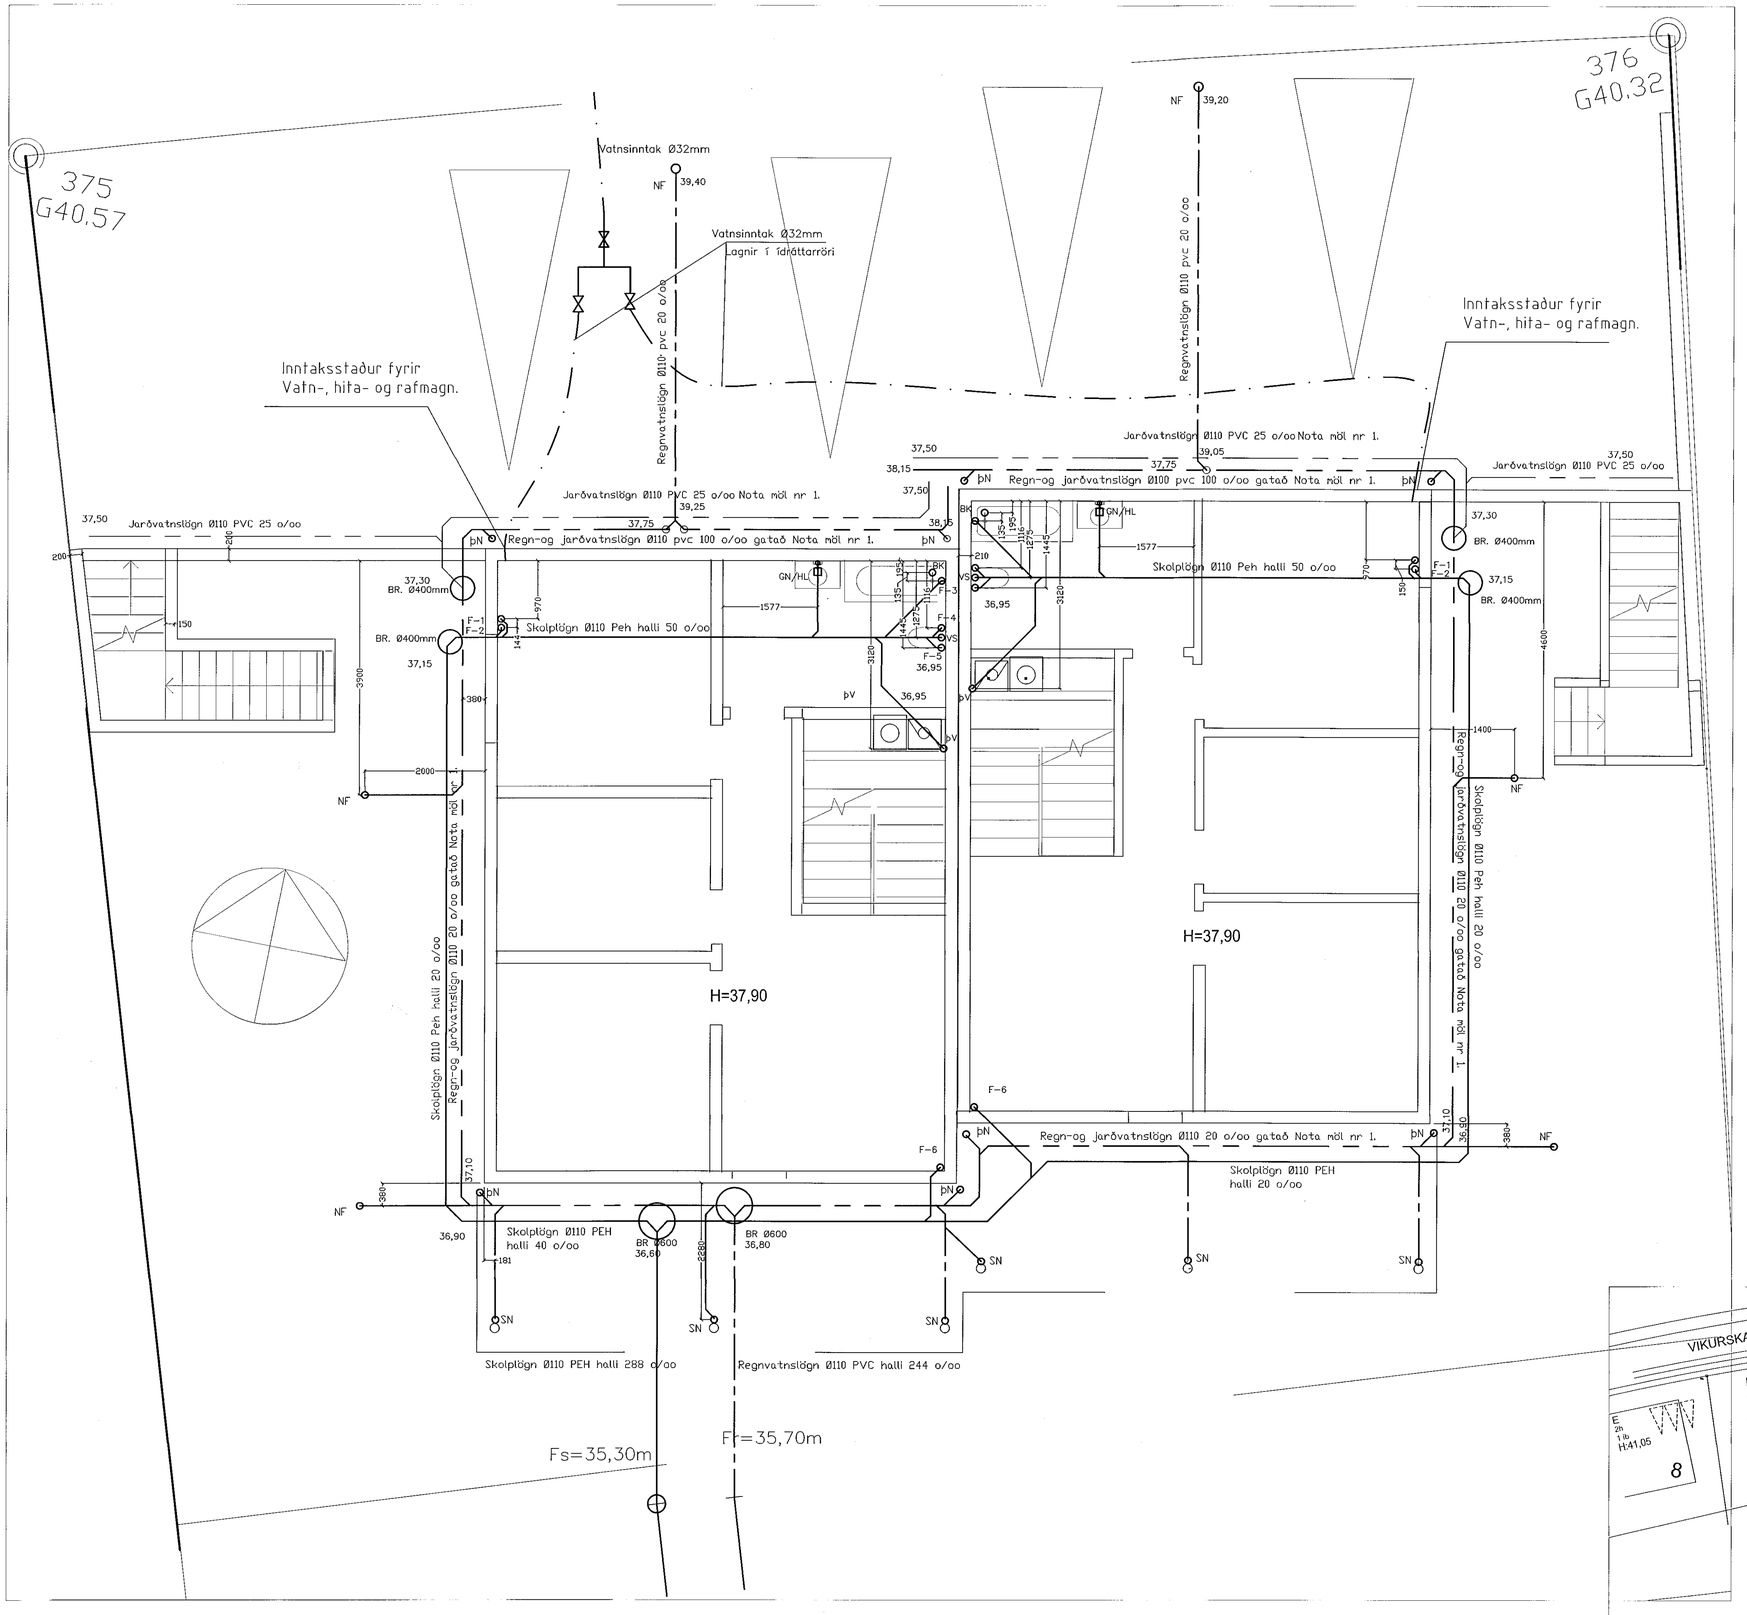

Afstöðumynd Mkv. 1:500.

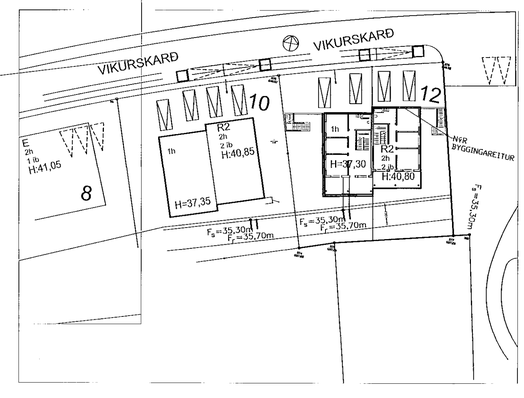

Samþykkt þann
13 SEP 2019
Byggingarfulltrúinn í Hafnarfirði
F.h. Sigurður Steinar Jónsson

ÚTGÁFA	DAGSETNING	TEIKNAÐ	YFIRFARIÐ	

EDLI BREYTINGA:

HÖNNUNARSTJÓRI :
Friðrik Ólafsson verkfr.
kt. 240753-2439

HÖNNUÐUR :
Ragnar G Gunnarsson tæknifr.
kt. 110947-2839

Smiðjuvegur 11, 200 Kópavogur, Kennitala: 520397-2809,
net-fang: ragnargg@simnet.is
Sími: 5445350, Fax: 5445351

HANNAÐ AF:	TEIKNAÐ AF:	YFIRFARIÐ AF:
RGG	RGG	RGG
DAGSETNING: 26.08.2019	KVARÐI: Mkv. 1:50,500	DAGSETNING BREYTINGAR: –

Vikurskarð 12. Hafnarfirði

Verkfræðiteikningar
Lagnateikningar--Lagnir í jörðu.
og
Afstöðumynd 1:500.

VERKNÚMER:	BLAÐ:	ÚTGÁFA:
2019	B 01	