ALMENNT:

BOTNPLATA ER 120mm ÞYKK, BENDING #K10c/c250.
LOFTATPLATA YFIR NEÐRI HÆÐUM ERU 220mm ÞYKKAR.
SÖKKLAR ERU 200mm BREIÐIR, BENDING SJÁ SNIÐ. ÚTVEGGIR ERU 180mm ÞYKKIR, BENTIR Í BÁÐUM BRUNUM: K10c/c200 LÓÐRÉTT, EN K10c/c250 LÁRÉTT. VEGGIR AÐ JARÐVEGI ERU ÞÓ 200mm ÞYKKIR, BENTIR #K10c/c200 Í BÁÐUM BRÚNUM, LÓÐRÉTTU JÁRN SKULU VERA Í ÚTBRÚNUM. UMHVERFIS OP Í VEGGJUM KOMI K10c/c200 MEÐ 2K12 Í BOTNI. VEGGTENGINGAR SKULU GERÐA MEÐ VINKLUM K10 c/c200 L=500+500mm. ALLIR INNVEGGIR ERU 150mm ÞYKKIR, BENDING ER EINFÖLD, #K10c/c200 EÐA SAMSVARANDI. SVALARGÓLF ERU 200-220mm ÞYKK OG HALLA AÐ NIÐURFÖLLUM, MEÐ 120mm ÞYKKU SVALARVEGGJUM MEÐ K10c/c 200mm. VEGGIR MILLI HÚSA ERU 190MM ÞYKK MEÐ BENDINGU EINS OG KEMUR FRAM Á SNIÐI A4. ÞAKPLATA ER +220mm ÞYKK OG HALLAR AÐ NIÐURFÖLLUM, BENDING SJÁ ÞAKPLÖTU-TEIKNINGU. OFAN Á ÞAKPLÖTUR KOMI TILSKRORIN EINAGRUN, 50mm ÞYKK RÚMÞYNGD 16kg/m³ OG 150mm 24kg/m³, DÍFLUÐ NIÐUR. ÞAR OFAN Á KEMUR HEILSOÐIN ÞAKDÚKUR KEMUR. VEGGKLÆÐNING ER AF VIÐURKENNDRI GERÐ OG UNDIRLAGSKERFI, TIL DÆMIS FRÁ ÁLTAK. EINANGRUN ÚTVEGGJA ER 100mm STEINULL.

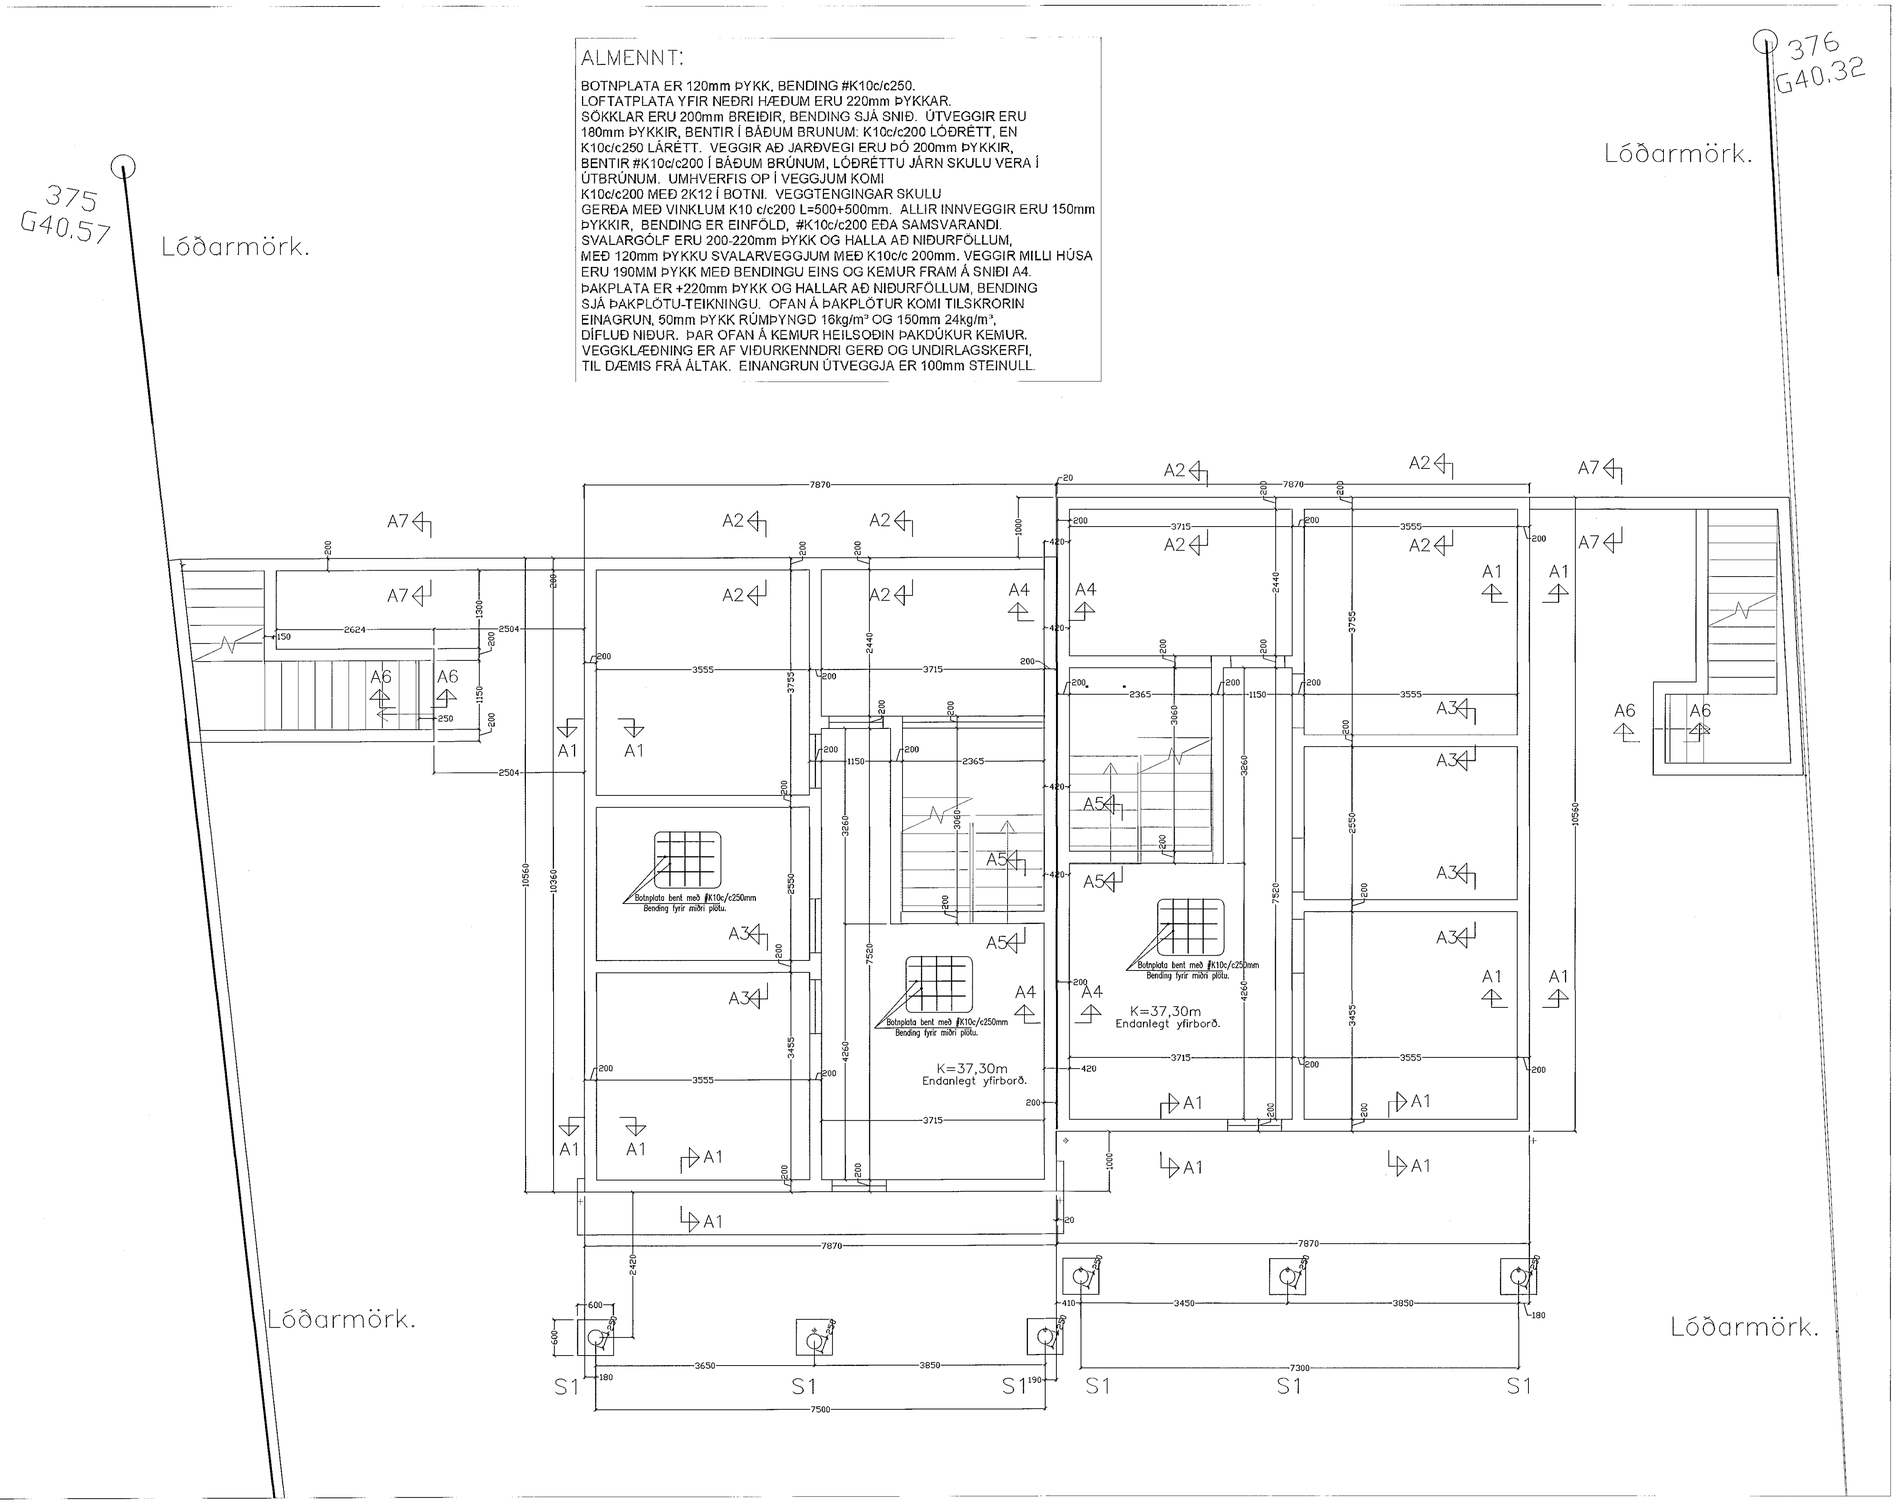

Samþykkt þann
13 SEP 2019
Byggingarfulltrúinn í Hafnarfirði
F.h. Sigurður Steinar Jónsson

ÚTGÁFA	DAGSETNING	TEIKNAÐ	YFIRFARIÐ	

EÐLI BREYTINGA:

HÖNNUNARSTJÓRI :
Friðrik Ólafsson verkrf.
kt. 240753-2439

HÖNNUÐUR :
Ragnar G Gunnarsson tæknifr.
kt. 110947-2839

Tæknipjónusta
Ragnars G. Gunnarssonar
Smiðjuvegur 11, 200 Kópavogur,
Kennitala: 520397-2809,
net-fang: ragnarg@simnet.is
Sími: 5445350, Fax: 5445351

HANNAÐ AF:	TEIKNAÐ AF:	YFIRFARIÐ AF:
RGG	RGG	RGG
DAGSETNING: 12.08.2019	KVARÐI: Mkv. 1:50	DAGSETNING BREYTINGAR: –

Vikurskarð 12. Hafnarfirði

Verkfræðiteikningar
Burðarþol– sökklar

VERKNÚMER:	BLAÐ:	ÚTGÁFA:
2019	B 01	