



heimtang
3N~400/230V.


einlinumynd.

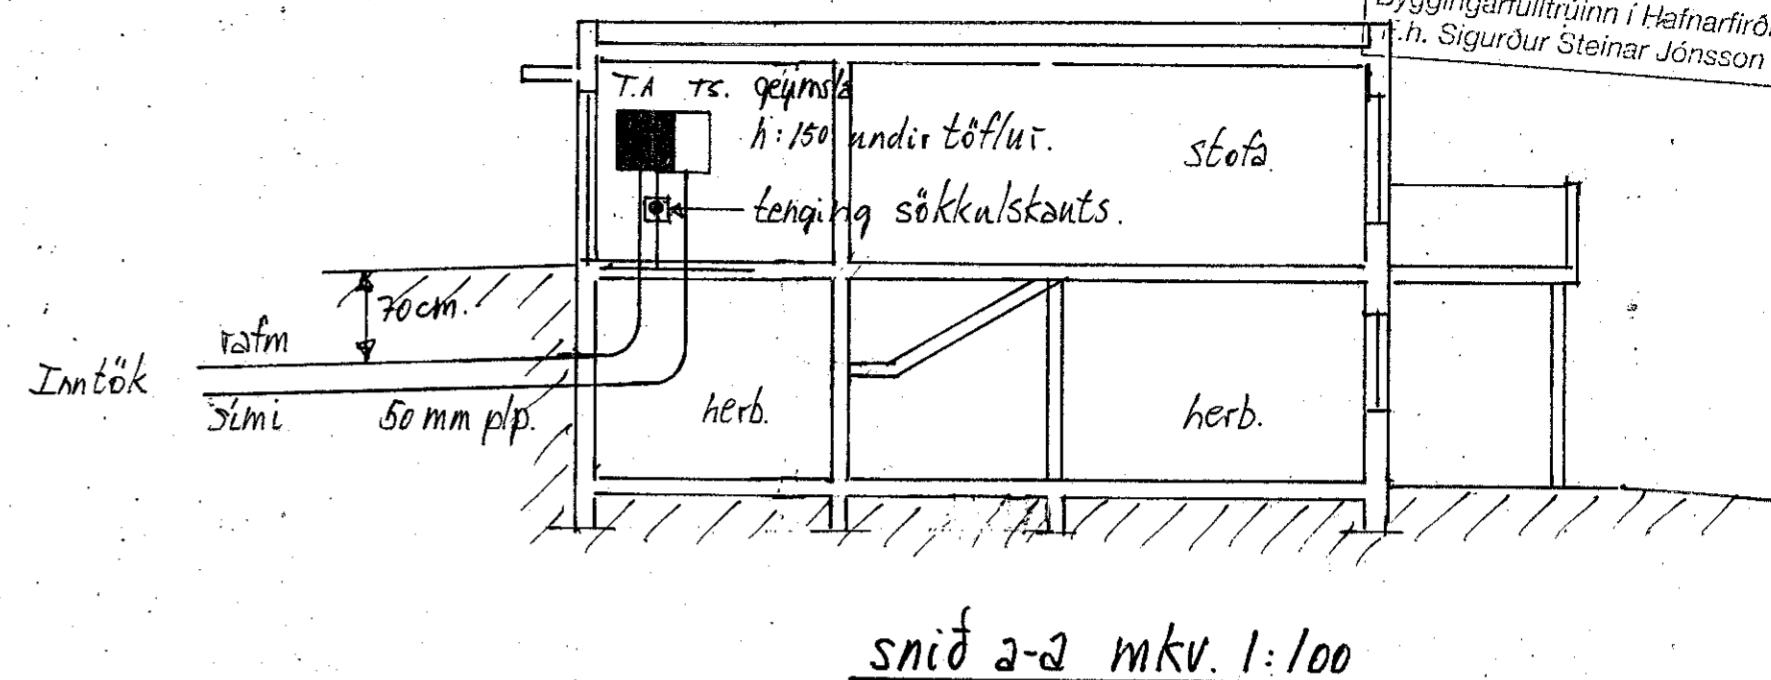

sníð 2-2 MKV. 1:100

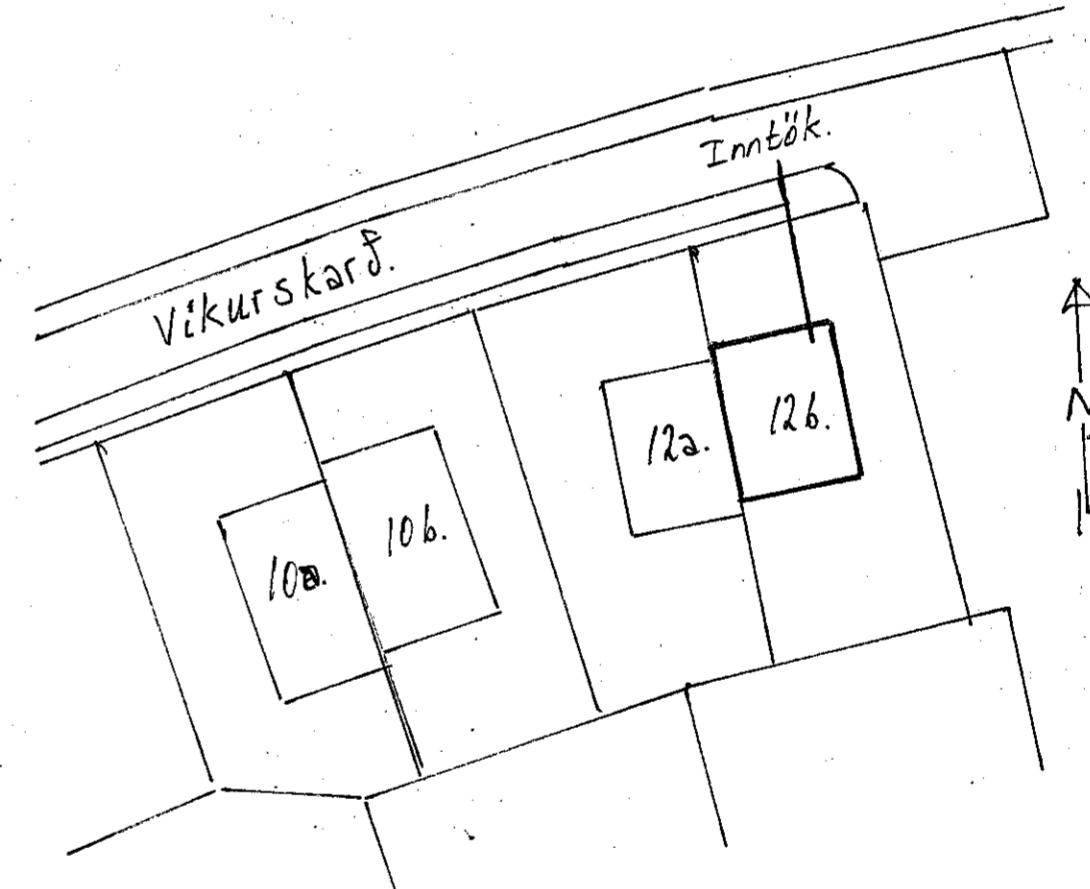

afstöðumynd MKV. 1:500

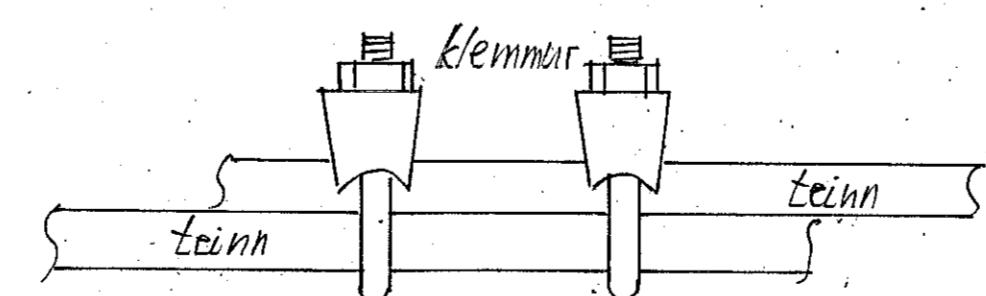

Tengja skal saman tvö næstu járnin í sökkulveggjum allan úthringinn og af tengistofu undir töflu, í samræmi við teknilega tengiskilmala ráforkvætreifingar.
frágangur sökkulskauts.

áritun aðalhönnunar	<u>Kjartan Ól.</u>	áritun ráfhönnunar	<u>Gunnar Eiríksson</u>
stærð	Vikurskáð nr. 12b. Hafnarfirði		
verk:	Raflögn: einlinumynd, sníð, afstöðumynd og frág. sökkulskauts.	blad nr. 1 af	
		mælitkv. 1:100 1:500	
		dæsetn. ág. 2019.	
Gunnar Eiríksson ráfm. lönfr. kt: 070952-3789 s: 8947519.			