
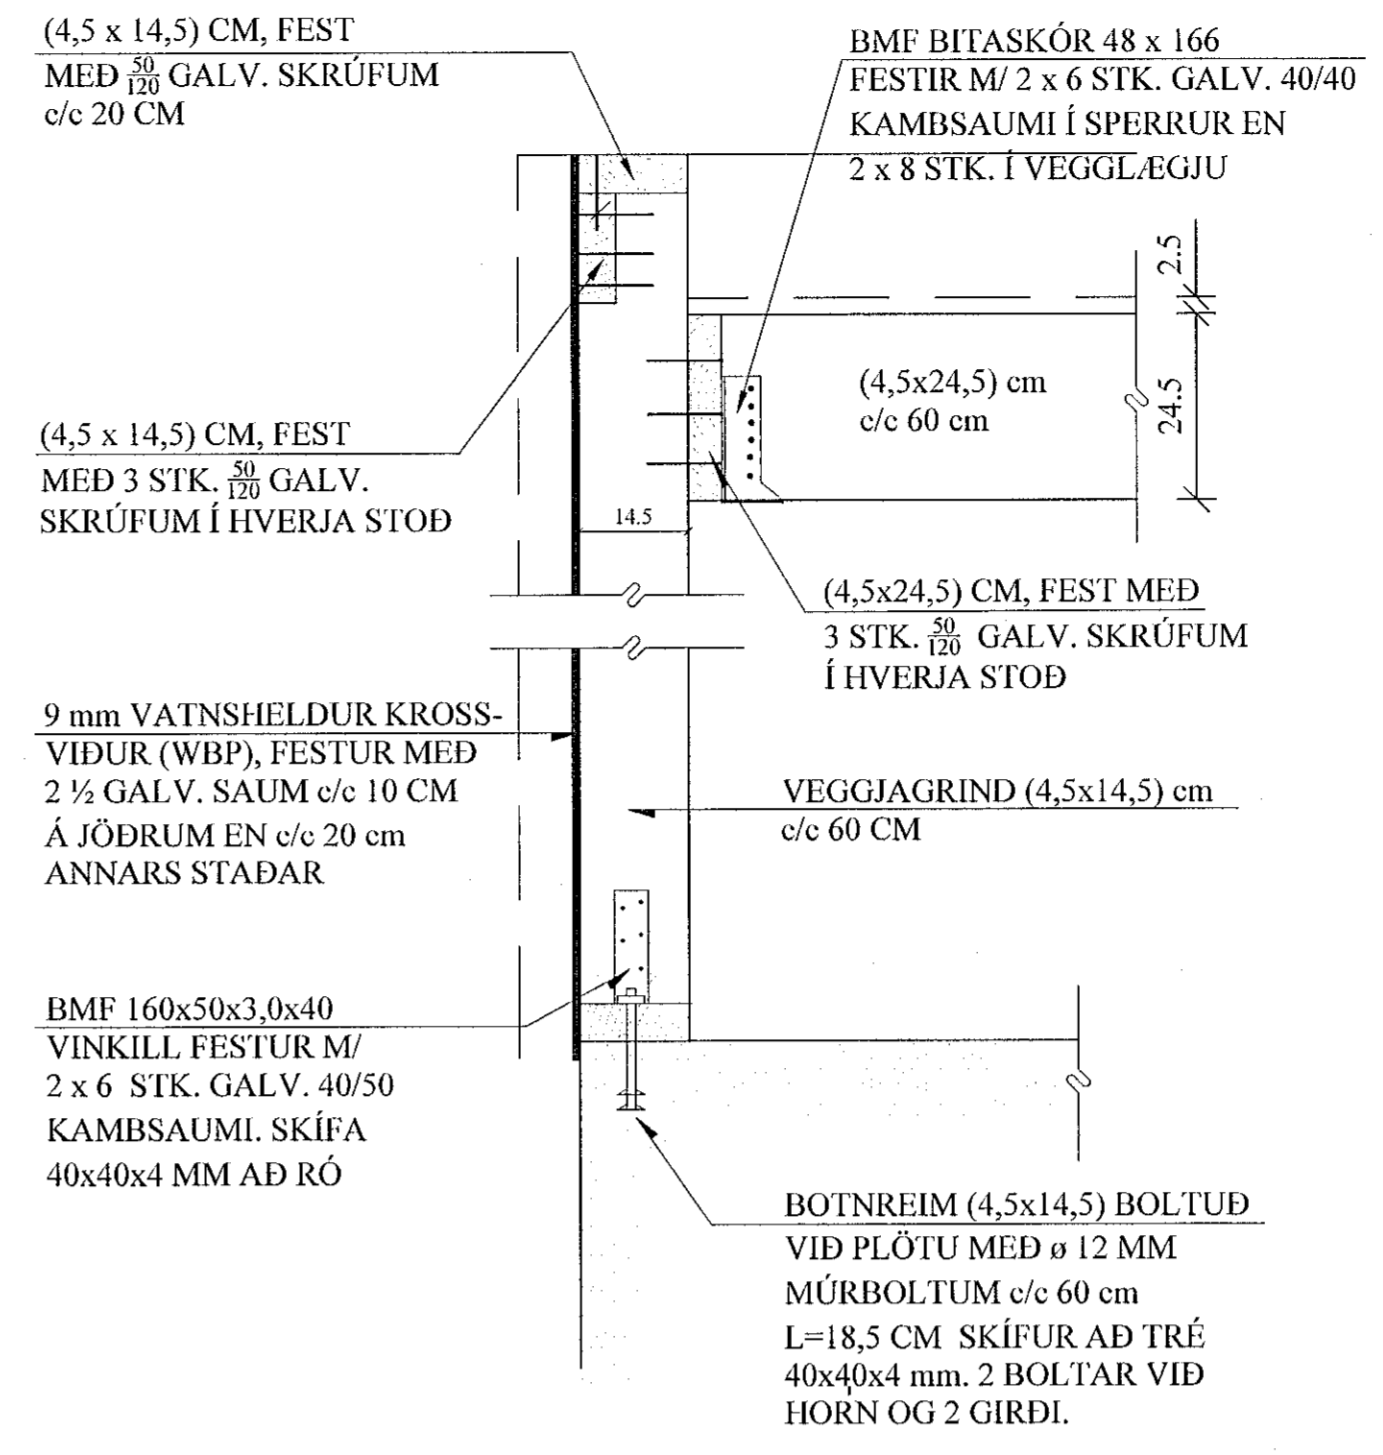



**ÞAK VIÐBYGGINGAR,
GRUNNMYND. 1:50**

A3 SNIÐ. 1:10
1-03


Samþykkt þann
30 SEP 2019
Byggingarfulltrúinn í Hafnarfirði
F.h. Sigurður Stúlnar Jónsson

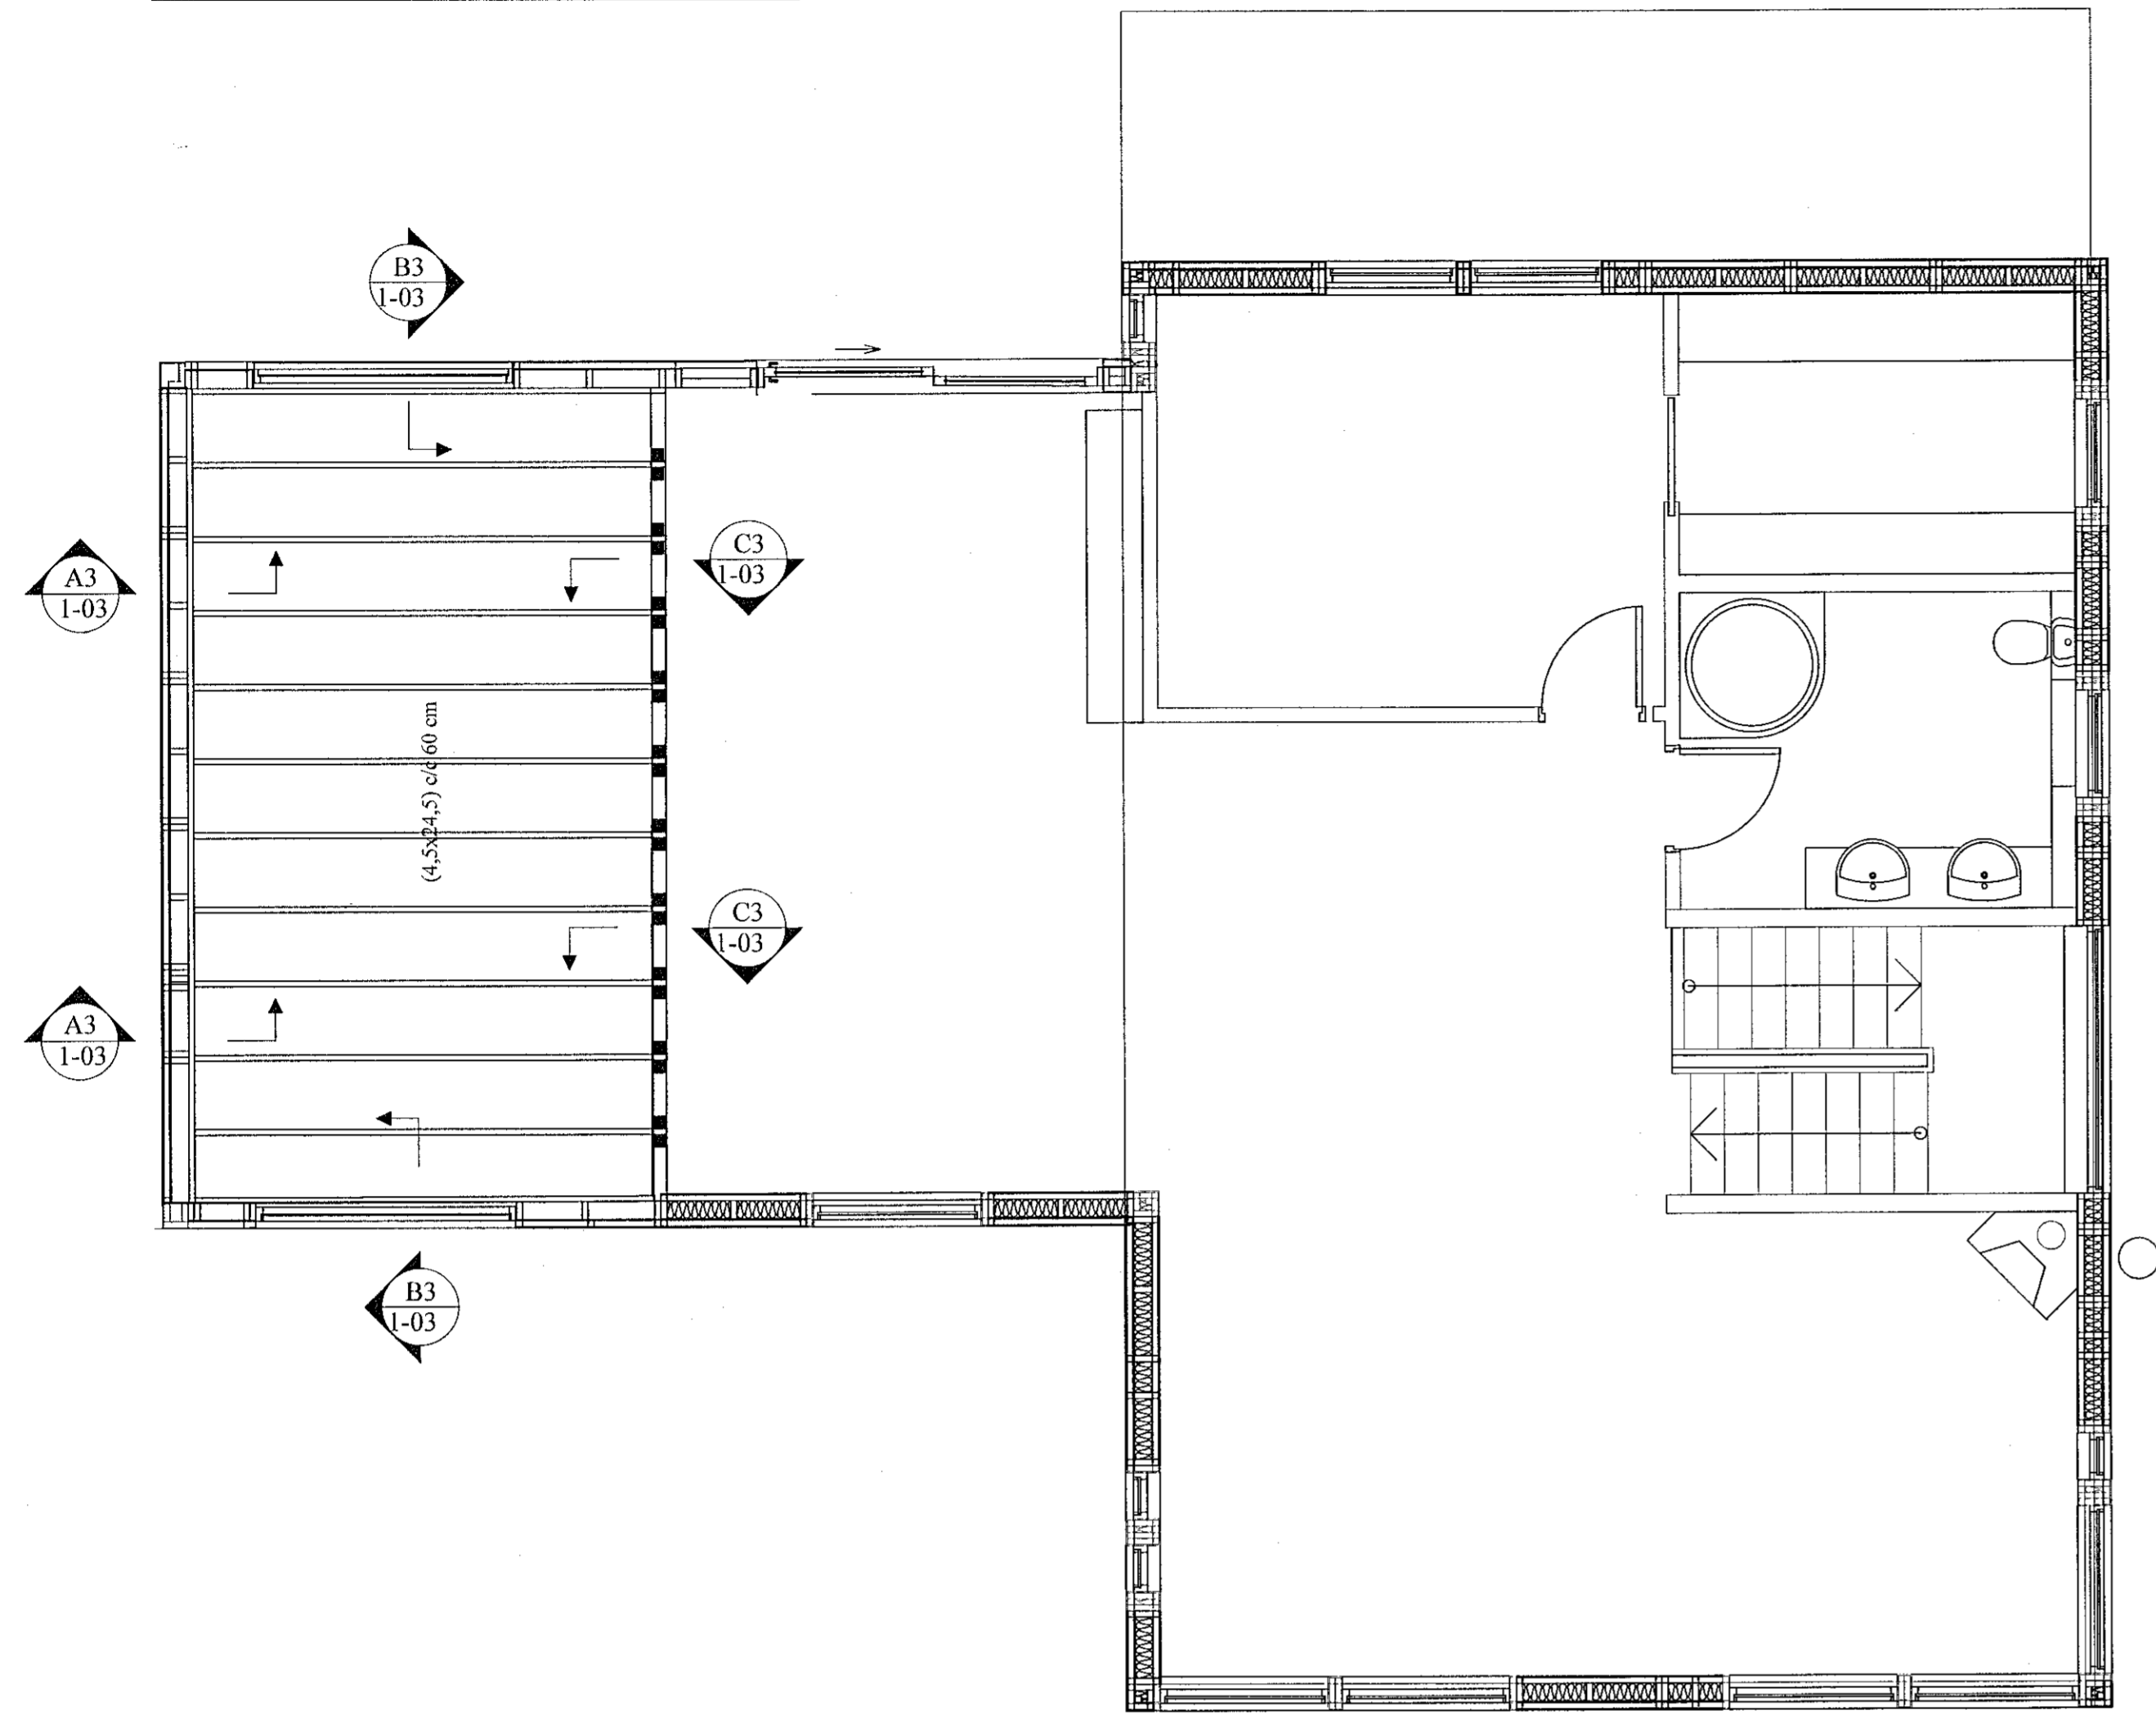

B3 SNIÐ. 1:10
1-03

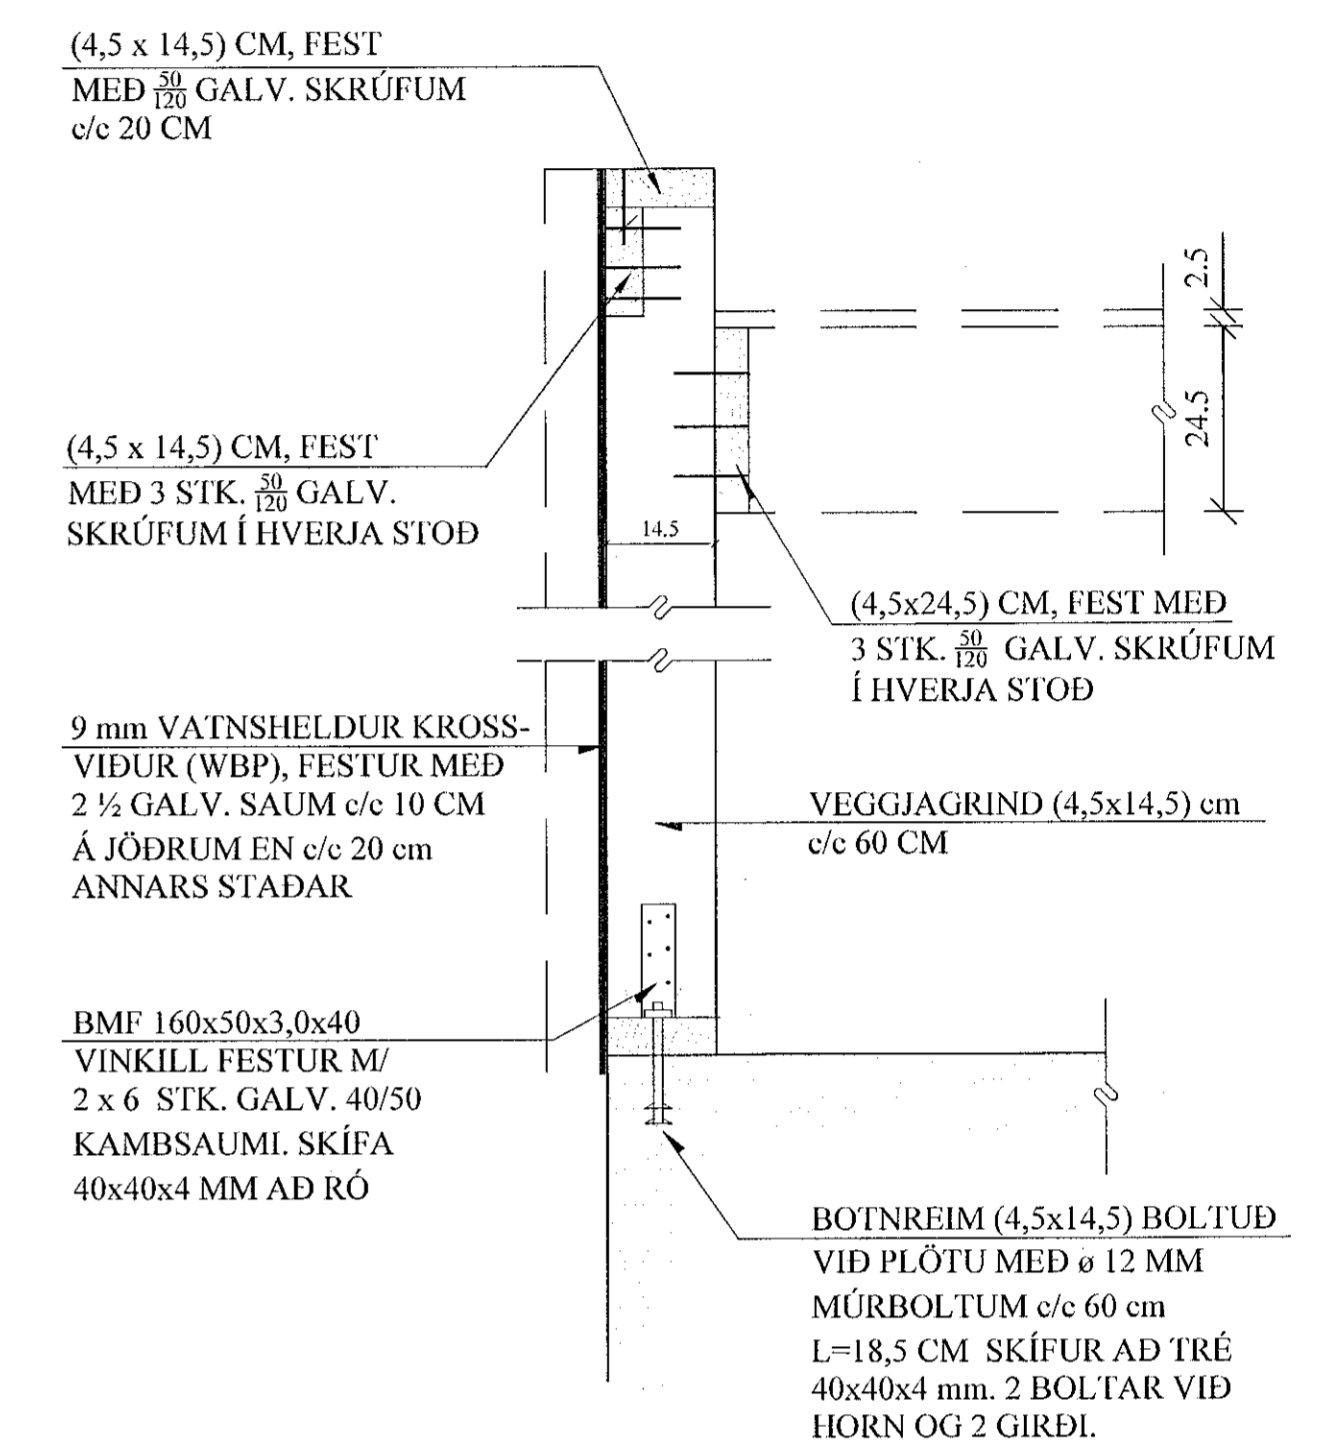

C3 SNIÐ. 1:10
1-03

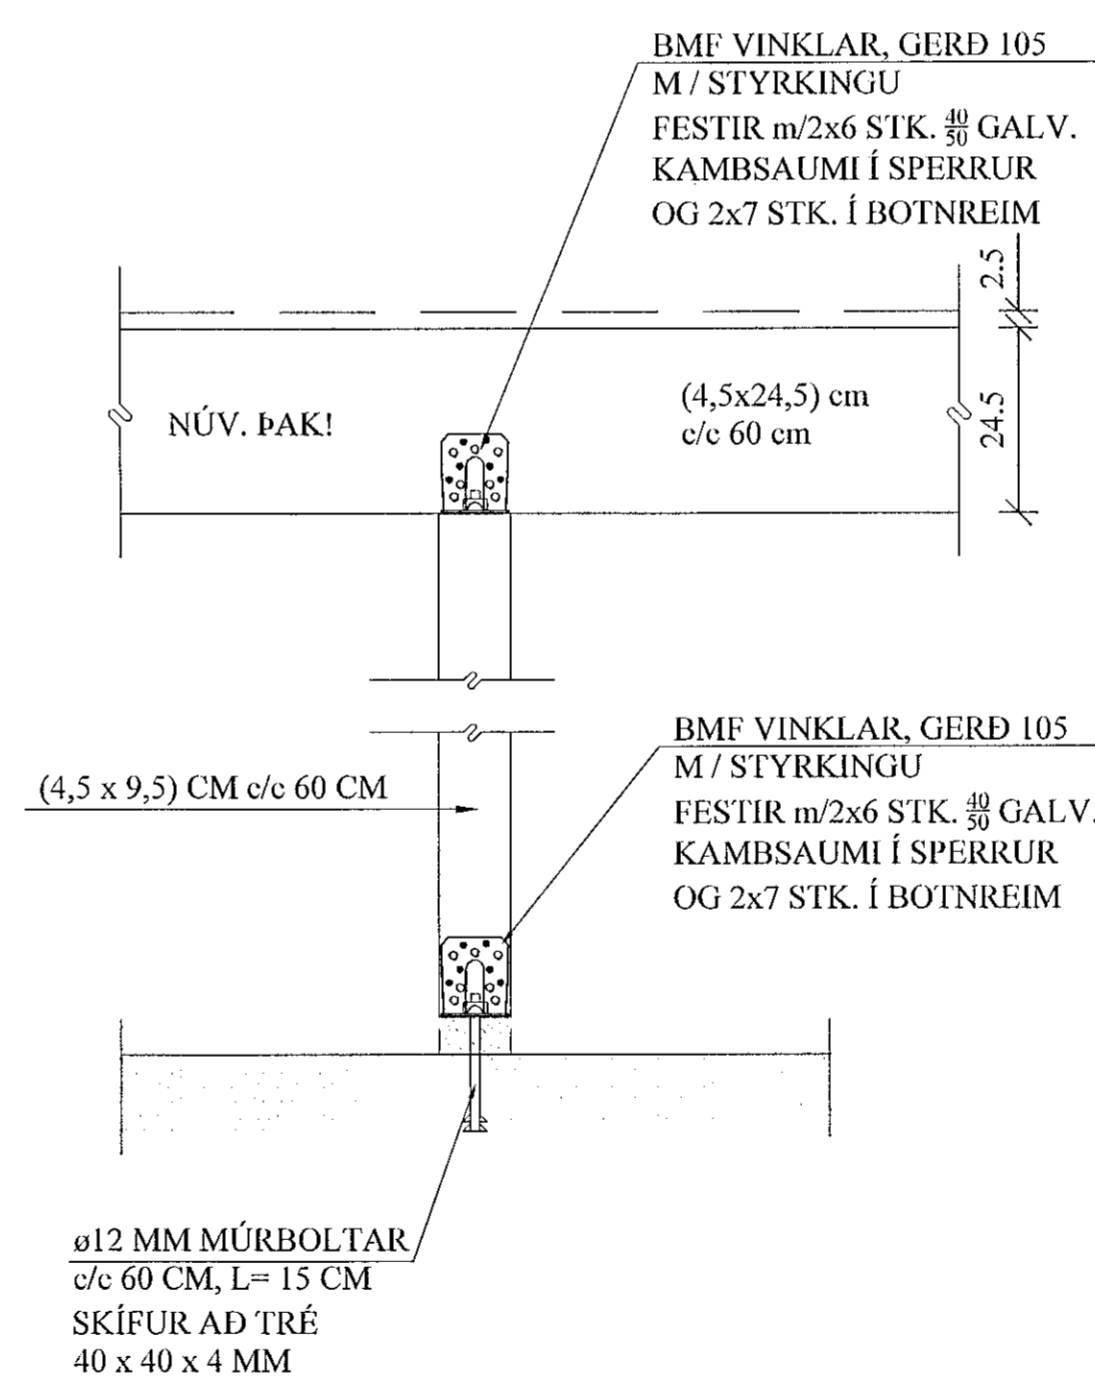

NEGLING ÞAKKLÆÐNINGAR:

Þak skal þéttklætt með borðaklæðningu 25 * 150 mm.

Timbríð skal vera C18 flokkur eða betra, rakaflokkur IU.
Hvert borð skal negla í hverja sperru með 2 stk. galv. kambsaumi 40/75 mm saum, nema á 1 m kafla frá kanti skal negla með 3 stk. 40/75 galv. kambsaumi. Borð skulu sett saman yfir sperrum og mega aldrei vera tvær eða fleiri samsetningar í röð á sömu sperru. Borð skulu ná yfir a.m.k. 2 bil.

NEGLING ÞAKJÁRNS:

Þakjárn skal negla með galv. kambsaumi 40/75 m / neopren þéttiskinnu. Negla skal í aðra hverja hábáru, nema á 1 m kafla við kanta og á plötusamskeytum, þar skal negla í hverja hábáru.

Í langátt skal vera 60 cm bil milli nagla, nema á þakbrúnum, þar sem koma 5 naglar í hverja hábáru með 30 cm millibili.

Kjölur skal negldur við plötur í hverja hábáru.

Á langsamskeytum skulu plötur skarast um eina og hálfá báru. Skörun skal ávallt vera undan verstu veðuráttinni, þ.e. suðaustan.

Breytingar	

TILVÍSANIR:
SKÝRINGAR..... SJÁ TEIKN. NR. 1-01

Reikn.	JKR	Ágúst '19	Útgefið:	18.08.2019
Teikn.	JKR	Ágúst '19	Kvarði:	1:50,
Ath.				1:10
Samþ.				

FJÓLUÁS 24
Hafnarfirði

Nr. **1-03**

Verklutun
**VIÐBYGGING, ÞAK,
GRUNNMYND,
SNIÐ OG SKÝRINGAR.**

Vestfræðistofa
Jóna Kjögl-Jónsson ehf.
Arnala 19
108 Reykjavík
Sími: 531-9002 Fax: 772-3154
Húsi: 540817-5300
Netfang: jk@kjgl.is