
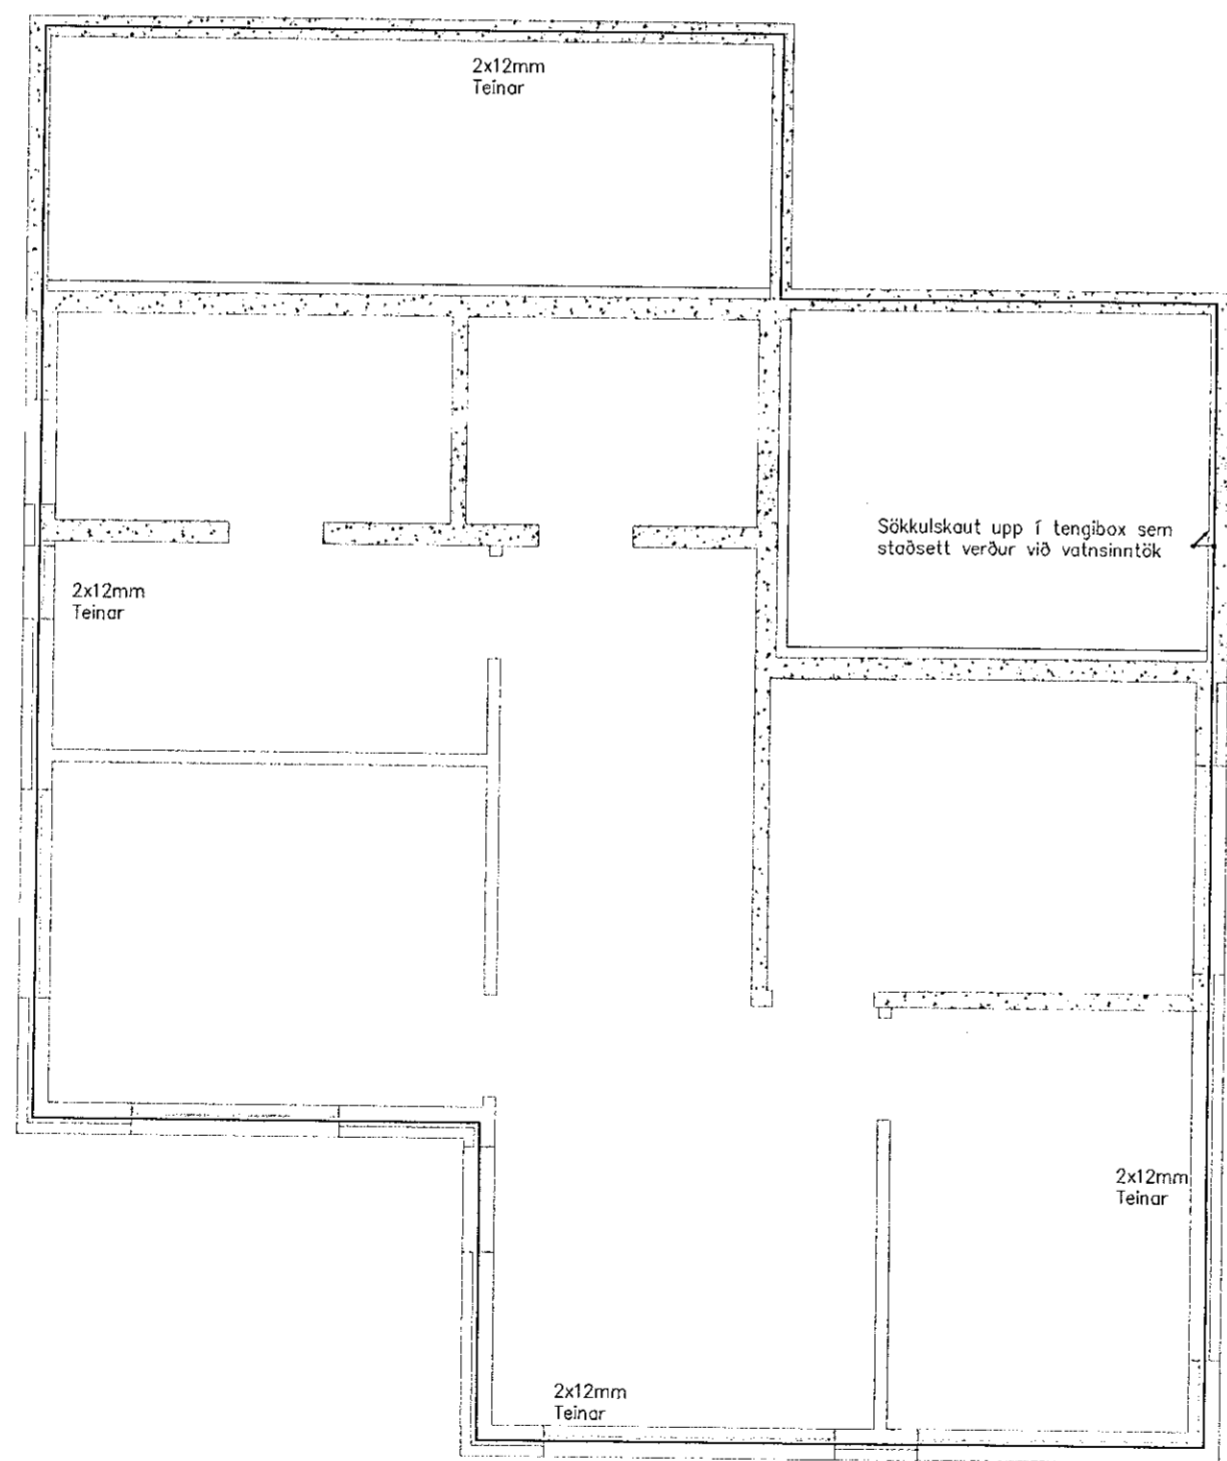
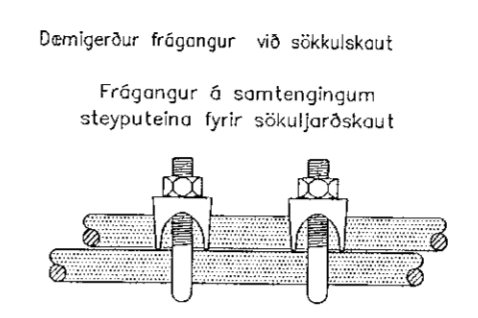
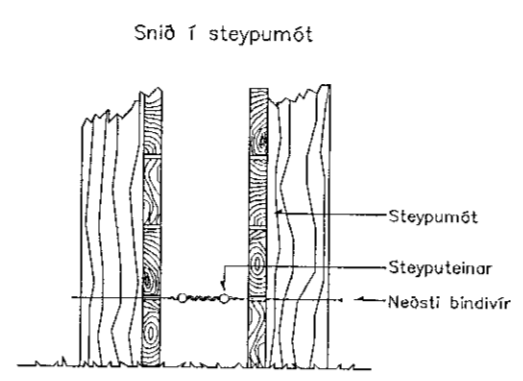
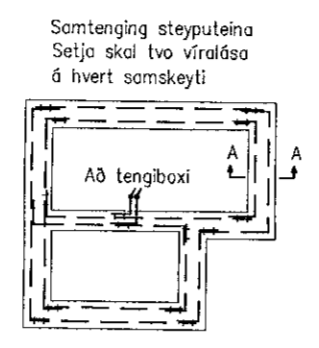


Samþykkt þann
 3 0 SEP 2019
 Byggingartulltrúinn í Hafnarfirði
 F.n. Sigurður Steinar Jónsson

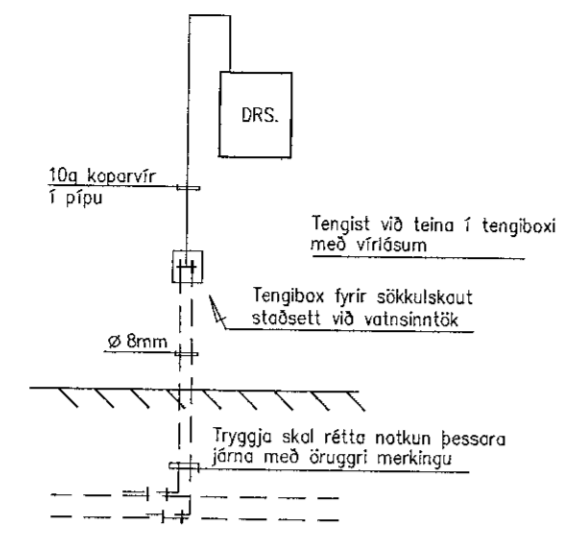

Í SAMRÆMI VÍÐ
 SAMÞYKKT AÐALUPDRÆTTI

UNDIRSKRIFTUN HÖNNUNARSTJÓRA

VERKÍS

www.verkis.is - sími: +354 422 8000

SAMÞYKKT:


 281047-2729
 FRÍÐRIK ALEXANDERSSON

A 2019-08-13 Verkleikning ETL ETL KEG FA

ÚTG DAGS SKÝRINGAR TEIK HANN RYNT SAMÞ

HÁDEGISSKARÐ 21, HAFNARFIRÐI
 EINBYLI
 Rafkerfi
 Sökkulskautskerfi
 Grunnmynd sökkjar

VERKFANG 19141 TEIKNING E05.5.001 A

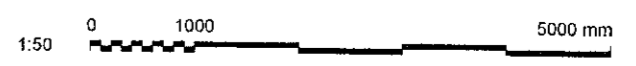

© Öll áhrif og áhrifun teikningar, að hluta eða í heild er háð skriflegu leyfi höfundar