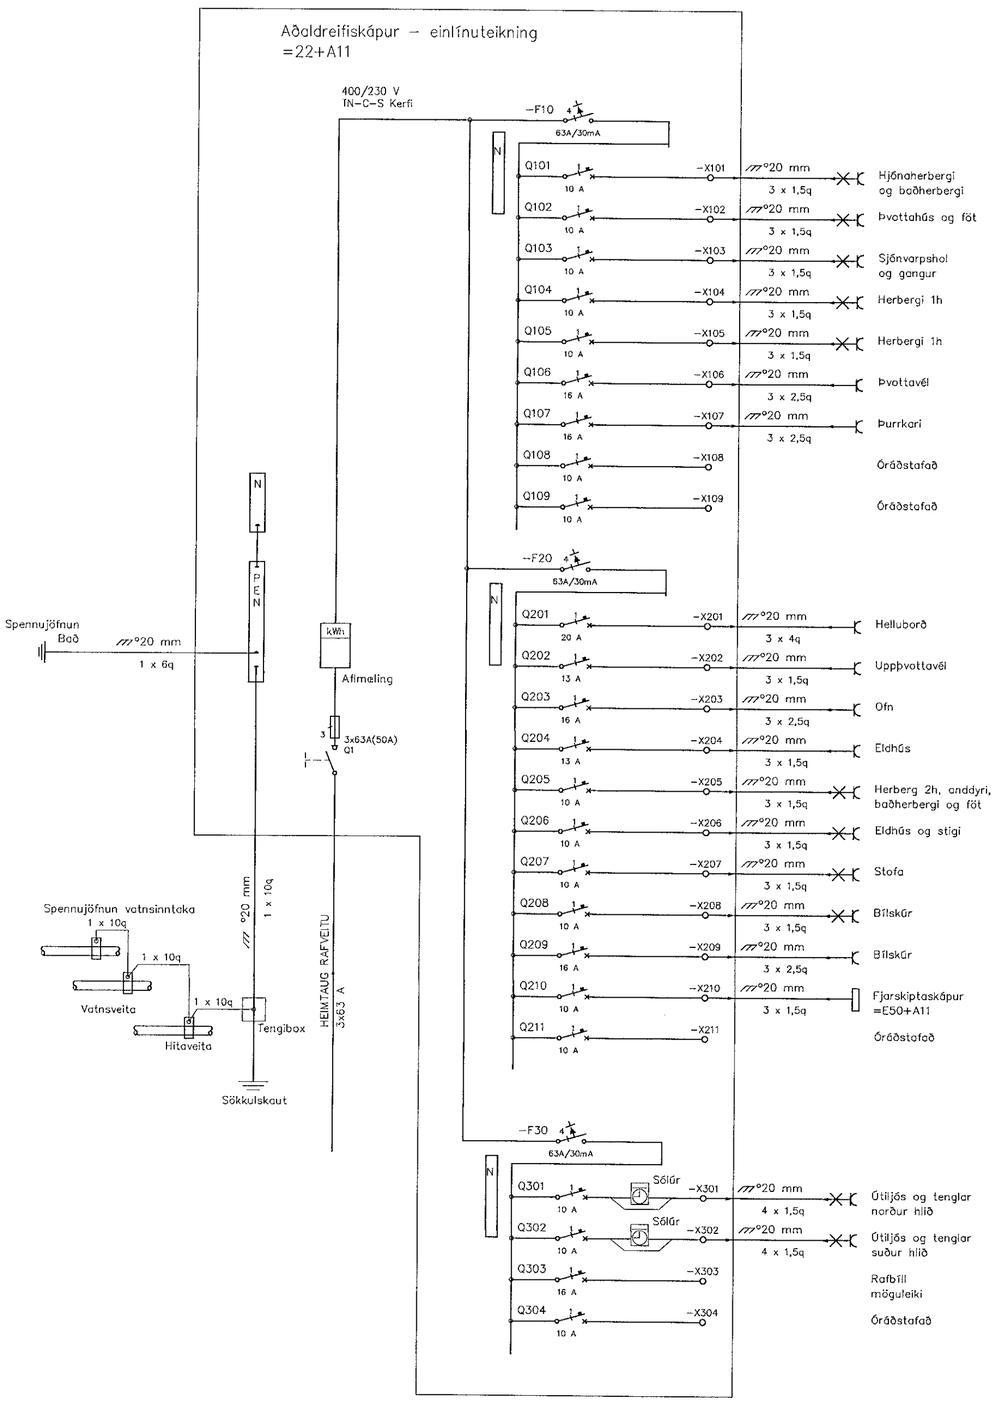

EINLÍNUTEIKNING
EKKI Í KVARÐA

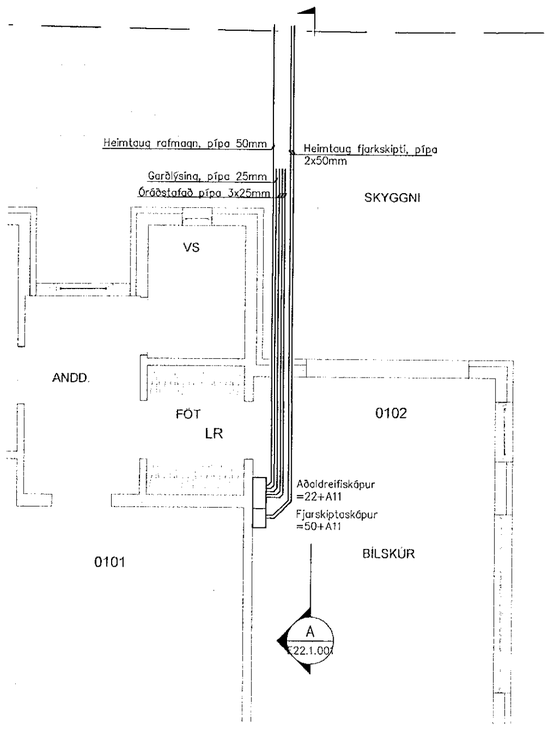

GRUNNMYND
1:50

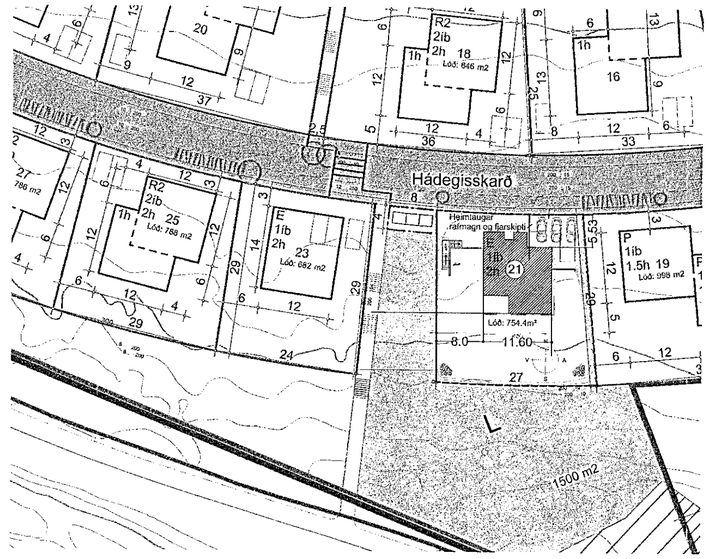

AFSTÖÐUMYND
1:500

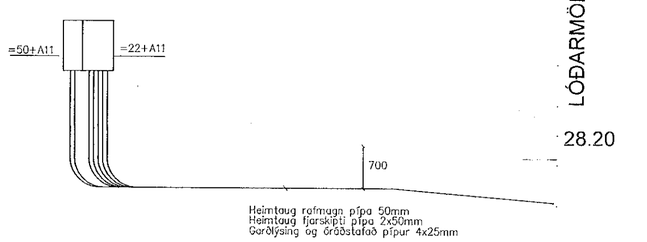

SNIÐ A
1:50

1:50 0 1000 5000 mm

1:500 0 10000 50000 mm

Samþykkt þann
30 SEP 2019
Byggingarfulltrúinn í Hafnarfirði
F.h. Sigurður Steinar Jónsson

Í SAMRÆMI VIÐ SAMÞYKKTA AÐALUPPDRÆTTI

UNDIRRITUN HÖNNUNARSTJÓRA

VERKÍS

www.verkis.is - sími: +354 422 8000

SAMÞYKKT:
281047-2729
FRIÐRIK ALEXANDERSSON

A 2019-08-13	Verkteikning	ETL	ETL KEG FA
ÚTG DAGS	SKÝRINGAR	TEIK	HANN RÝNT SAMÞ

HÁDEGISSKARÐ 21, HAFNARFIRÐI
EINBÝLI
Rafkerfi
Heimtaug
Afstöðumynd, snið og einlínuteikning

VERKFANG 19141 TEIKNING E22.1.001 A

© Öll afnot og afritun teikninga, að hluta eða í heild er háð skriflegu leyfi höfunda