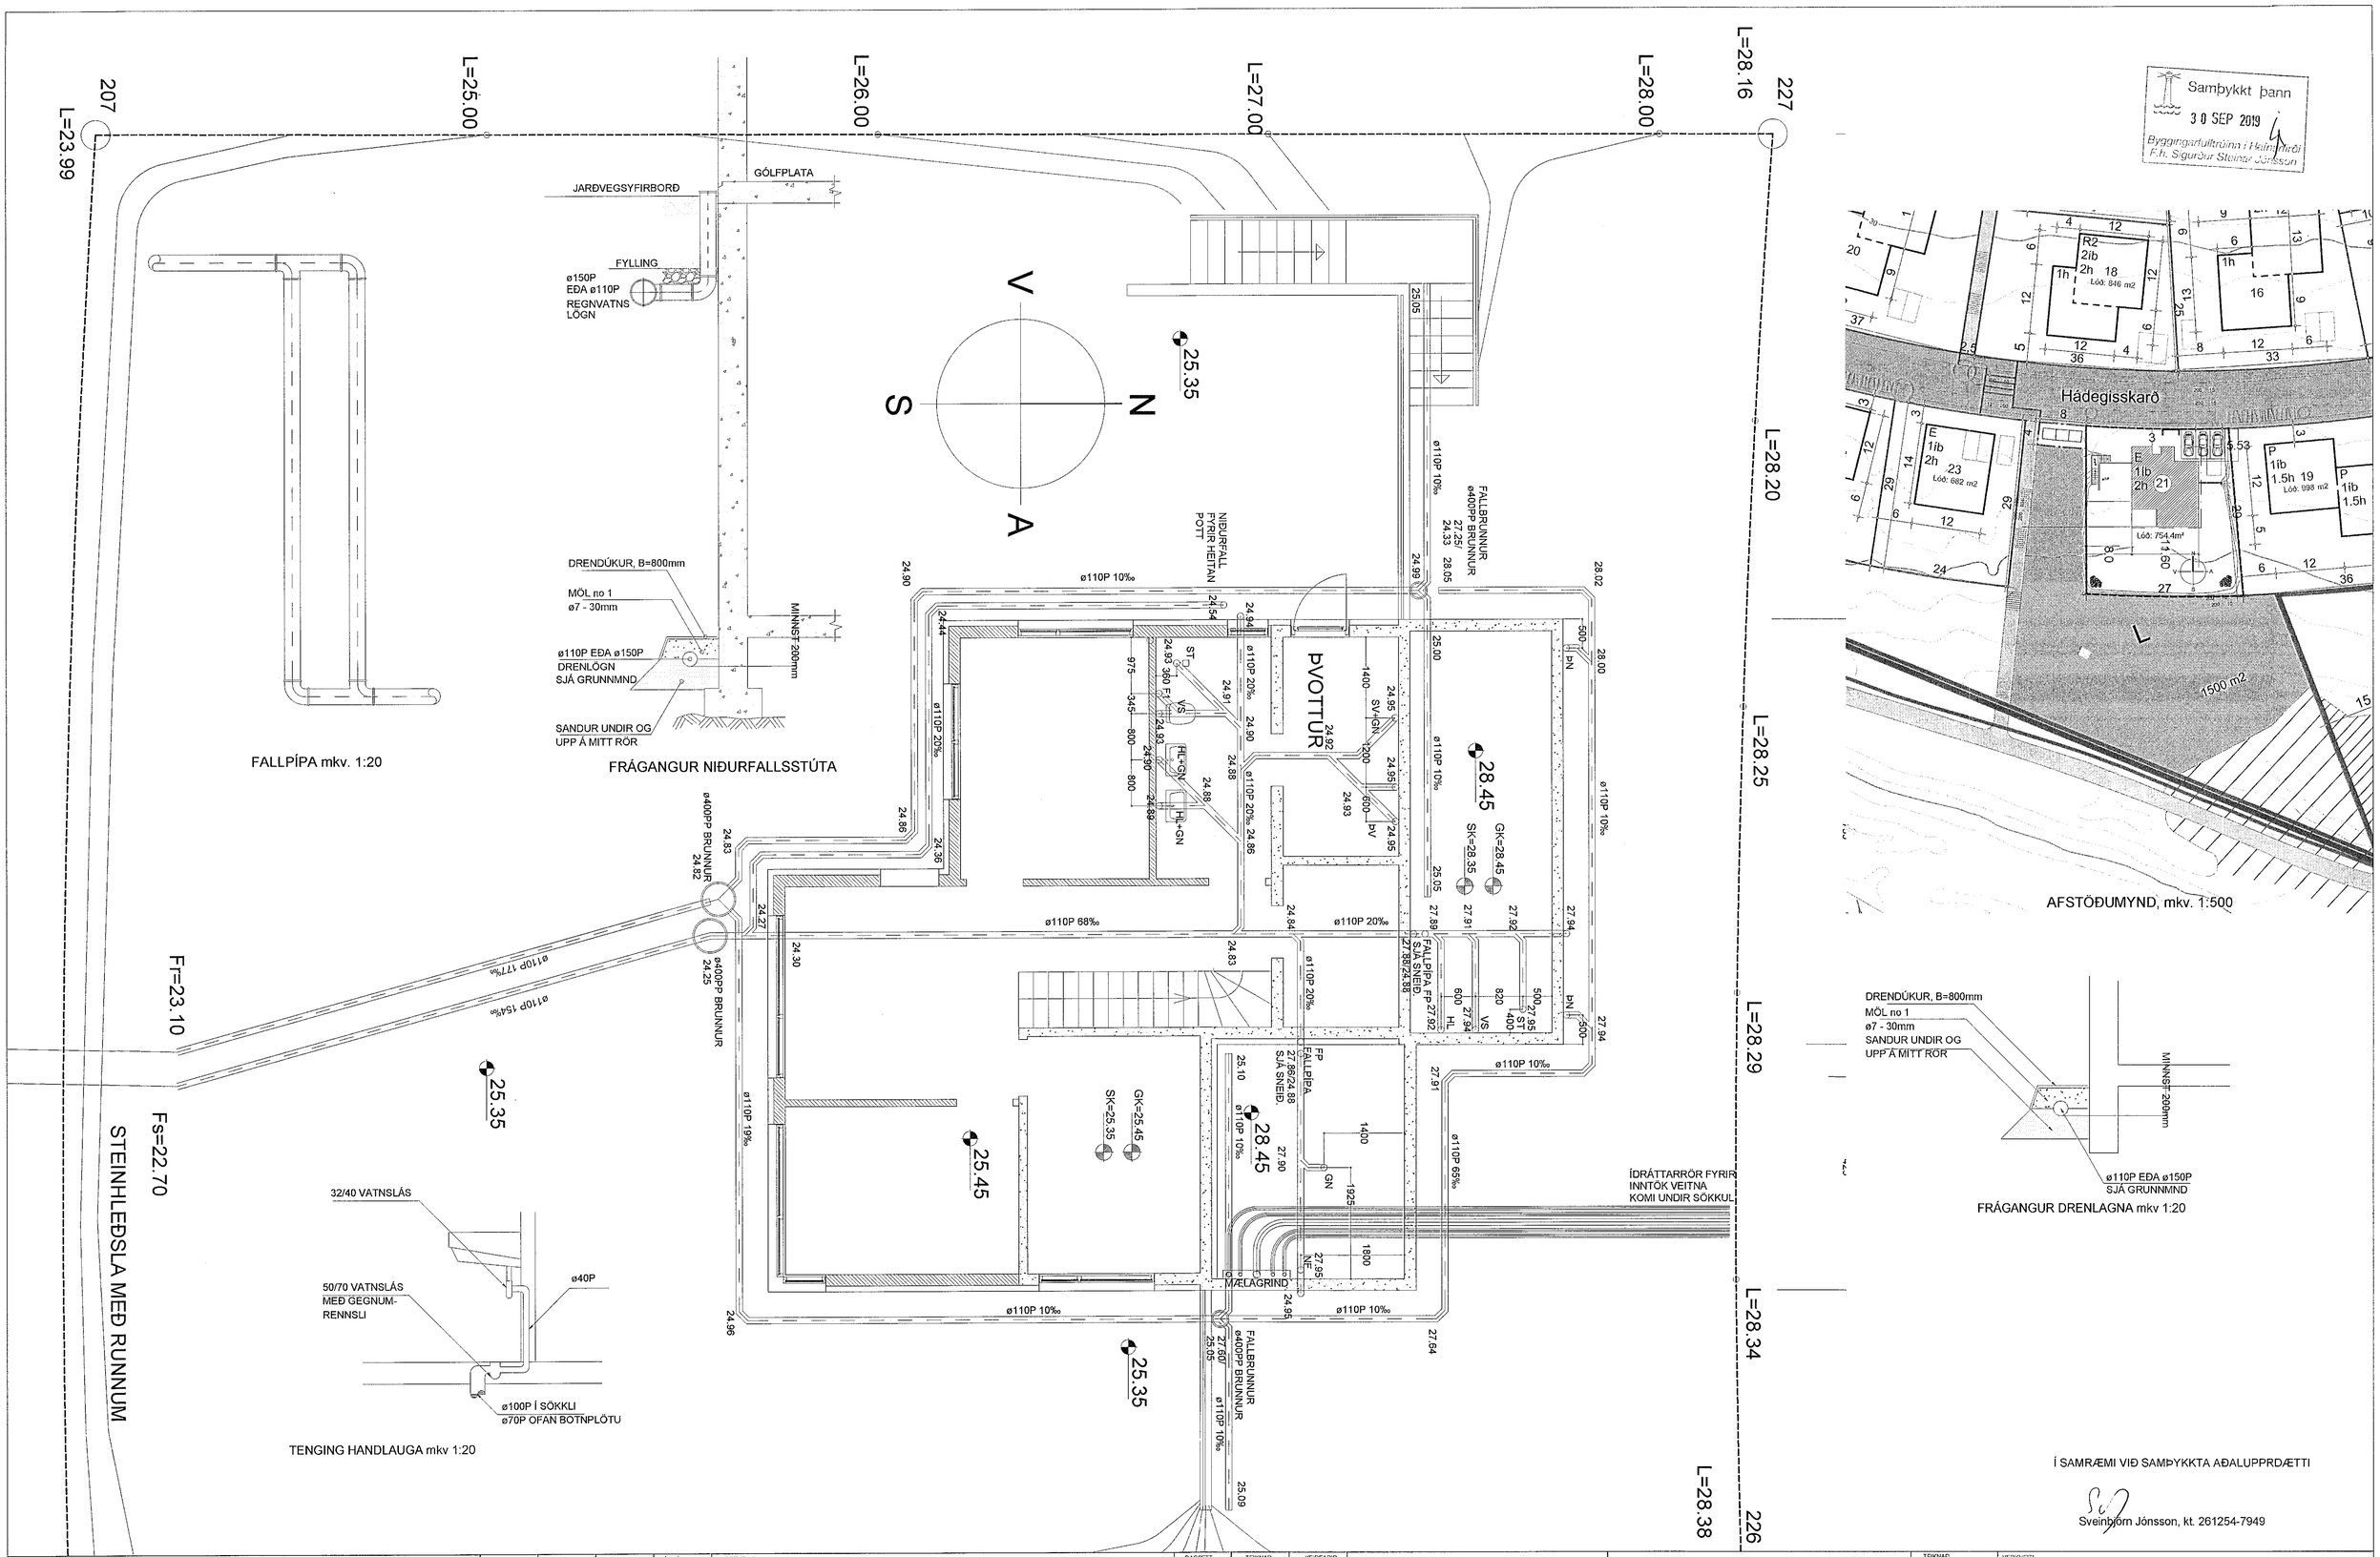

Í SAMRÆMI VIÐ SAMÞYKKTA AÐALUPPRDÆTTI

Sveinbjörn Jónsson, kt. 261254-7949

ÚTGÁFA	BREYTING	DAGSETT	TEIKNAÐ	YFIRFARIÐ	ÚTGÁFA	BREYTING	DAGSETT	TEIKNAÐ	YFIRFARIÐ

VERKFRÆÐISTOFAN
möndull
SVEINBJÖRN JÓNSSON
Byggingaverkfræðingur
Birkihlíð 8, 105 Reykjavík
Sími 892-7991, kt. 591184-1139

staðgreinir:
landeignanúmer: L225483
verkkaupi: EINAR ÞÓR LÁRUSSON
kt. verkkaupa:

TEIKNAÐ	SVBJ
HANNAÐ	SVBJ
YFIRFARIÐ	SVBJ
DAGSETT	JÚLÍ, 2019
VERKNÚMER	2420

VERKHEITI: HÁDEGISSKARÐ 21, HAFNARFJÖRÐUR

EFNI: FRÁRENNSLISLAGNIR — VERKN. VERKKAUPA: 2420

TEIKNING: GRUNNMYND — BLAÐSTÆRÐ: A1

ÁRITUN AÐALHÖNNUÐAR — BLAÐNÚMER: 2420-P-100