



SNID 16-16 - 17-17 OG JÄRNALISTI

Tekn. nr.: B-05	Dags: 07/22/19	Ulg. dags.:	Samþ.: Approver:	Verknr.: 19038-50	Áfangi: Hádegisskarð 21	Verkefni:					
Alugasemdir	Bendingar	00	11	12	13	15	21	25	26	31	33
						LM	LM				

Posisjonsnumm er	Pos.nr.	Magn	Diam. Ø	Kapplengde [mm]	Tegund	Krókar											Heildar lengd [mm]	Þyngd
						A	B	C	D	E	F	R	h					
P01	259	8	2108	31	135°	135°	830	150	830	150							215.65 kg	
P02	658	12		LM	None	None											2146.41 kg	
P03	1486	10		LM	None	None											3063.14 kg	
P04	525	10	1182	11	None	None	600	600									383.04 kg	
P05	15	10	615	21	None	None	150	350	150						9225		5.69 kg	
P06	56	12	4623	31	135°	135°	1950	250	1950	250							229.91 kg	
P07	314	10	1475	00	None	None	1475										285.76 kg	
P08	2	12		15	None	None	600	600									2.12 kg	
P09	24	10	1205	31	135°	135°	410	100	410	100					9639		17.84 kg	
P10	391	10	1095	21	None	None	500	130	500								264.16 kg	
P11	4	12	1200	00	None	None	1200								1200		4.26 kg	
P12	150	10	915	21	None	None	150	650	150								84.68 kg	
P13	100	12	1857	21	None	None	875	150	875								164.91 kg	
P14	144	12	1657	21	None	None	775	150	775								211.90 kg	
P15	7	12	4551	15	None	None	3531	1023	1541						31856		28.29 kg	
P17	7	12	3864	Rebar Shape 3	None	None	318	2693	860						27048		24.02 kg	
P18	119	10	1045	21	None	None	500	80	500								76.73 kg	
		4261															7208.52 kg	

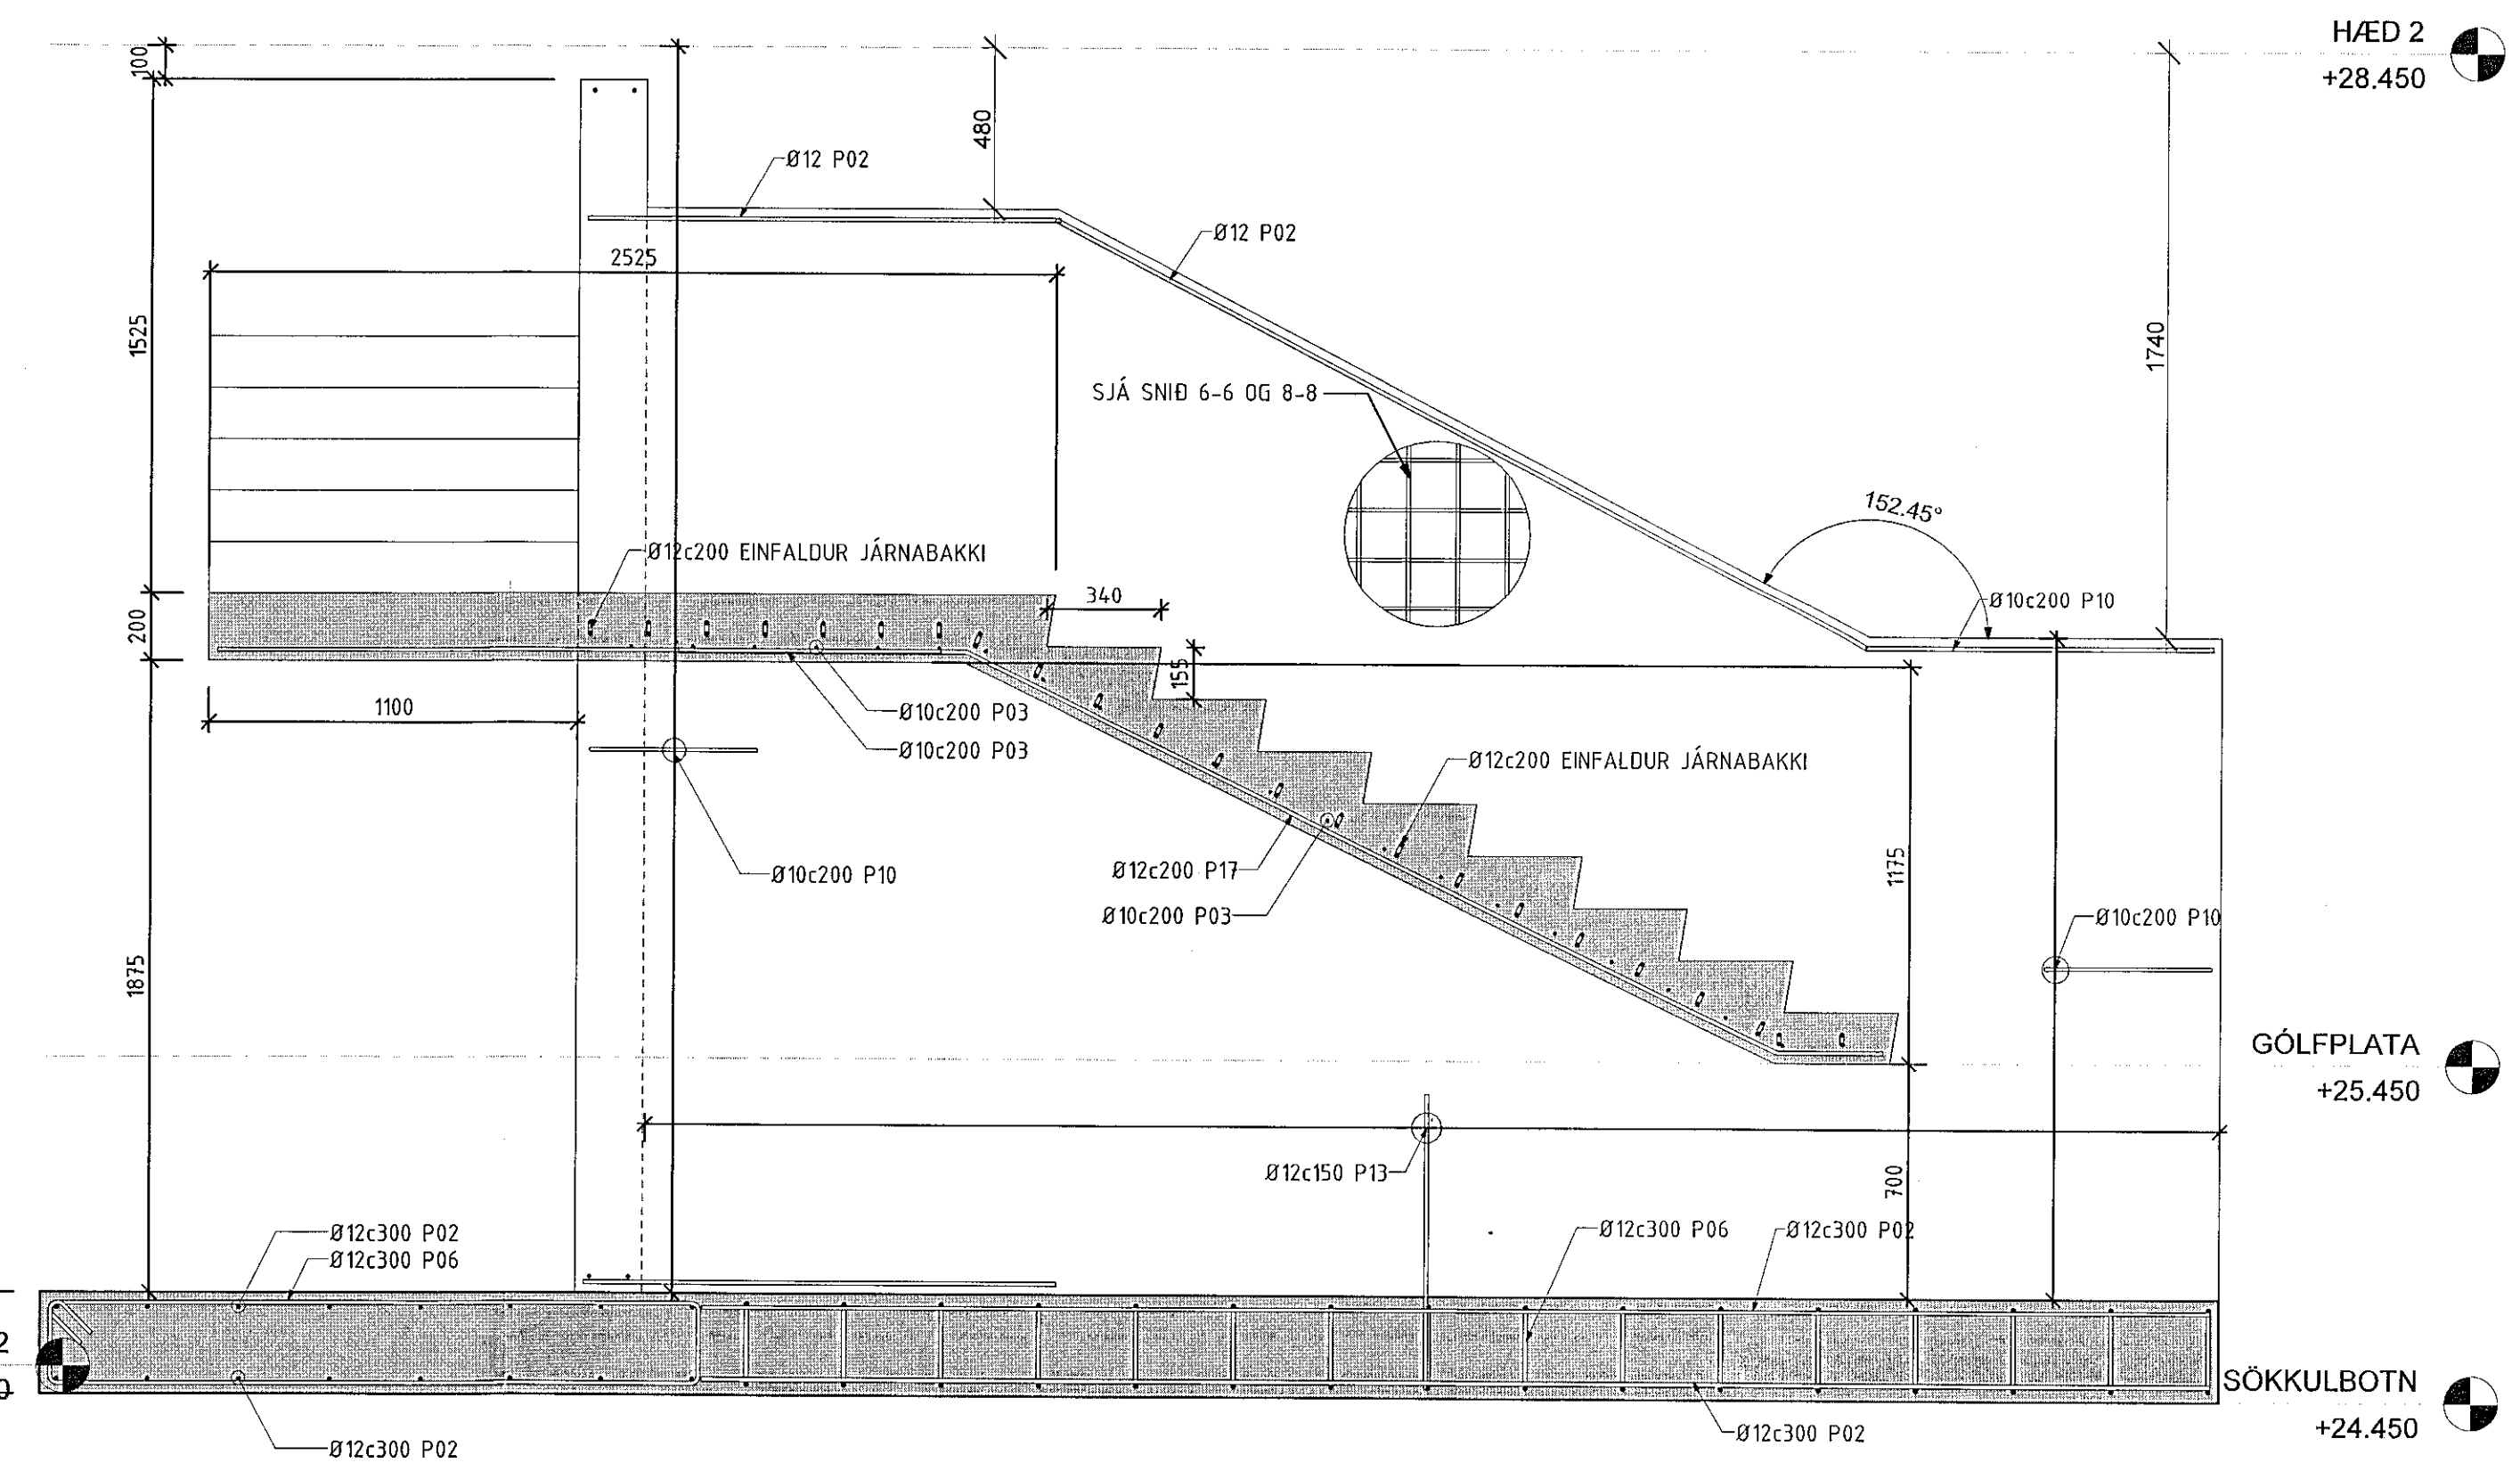

SNID 16-16  
1:20

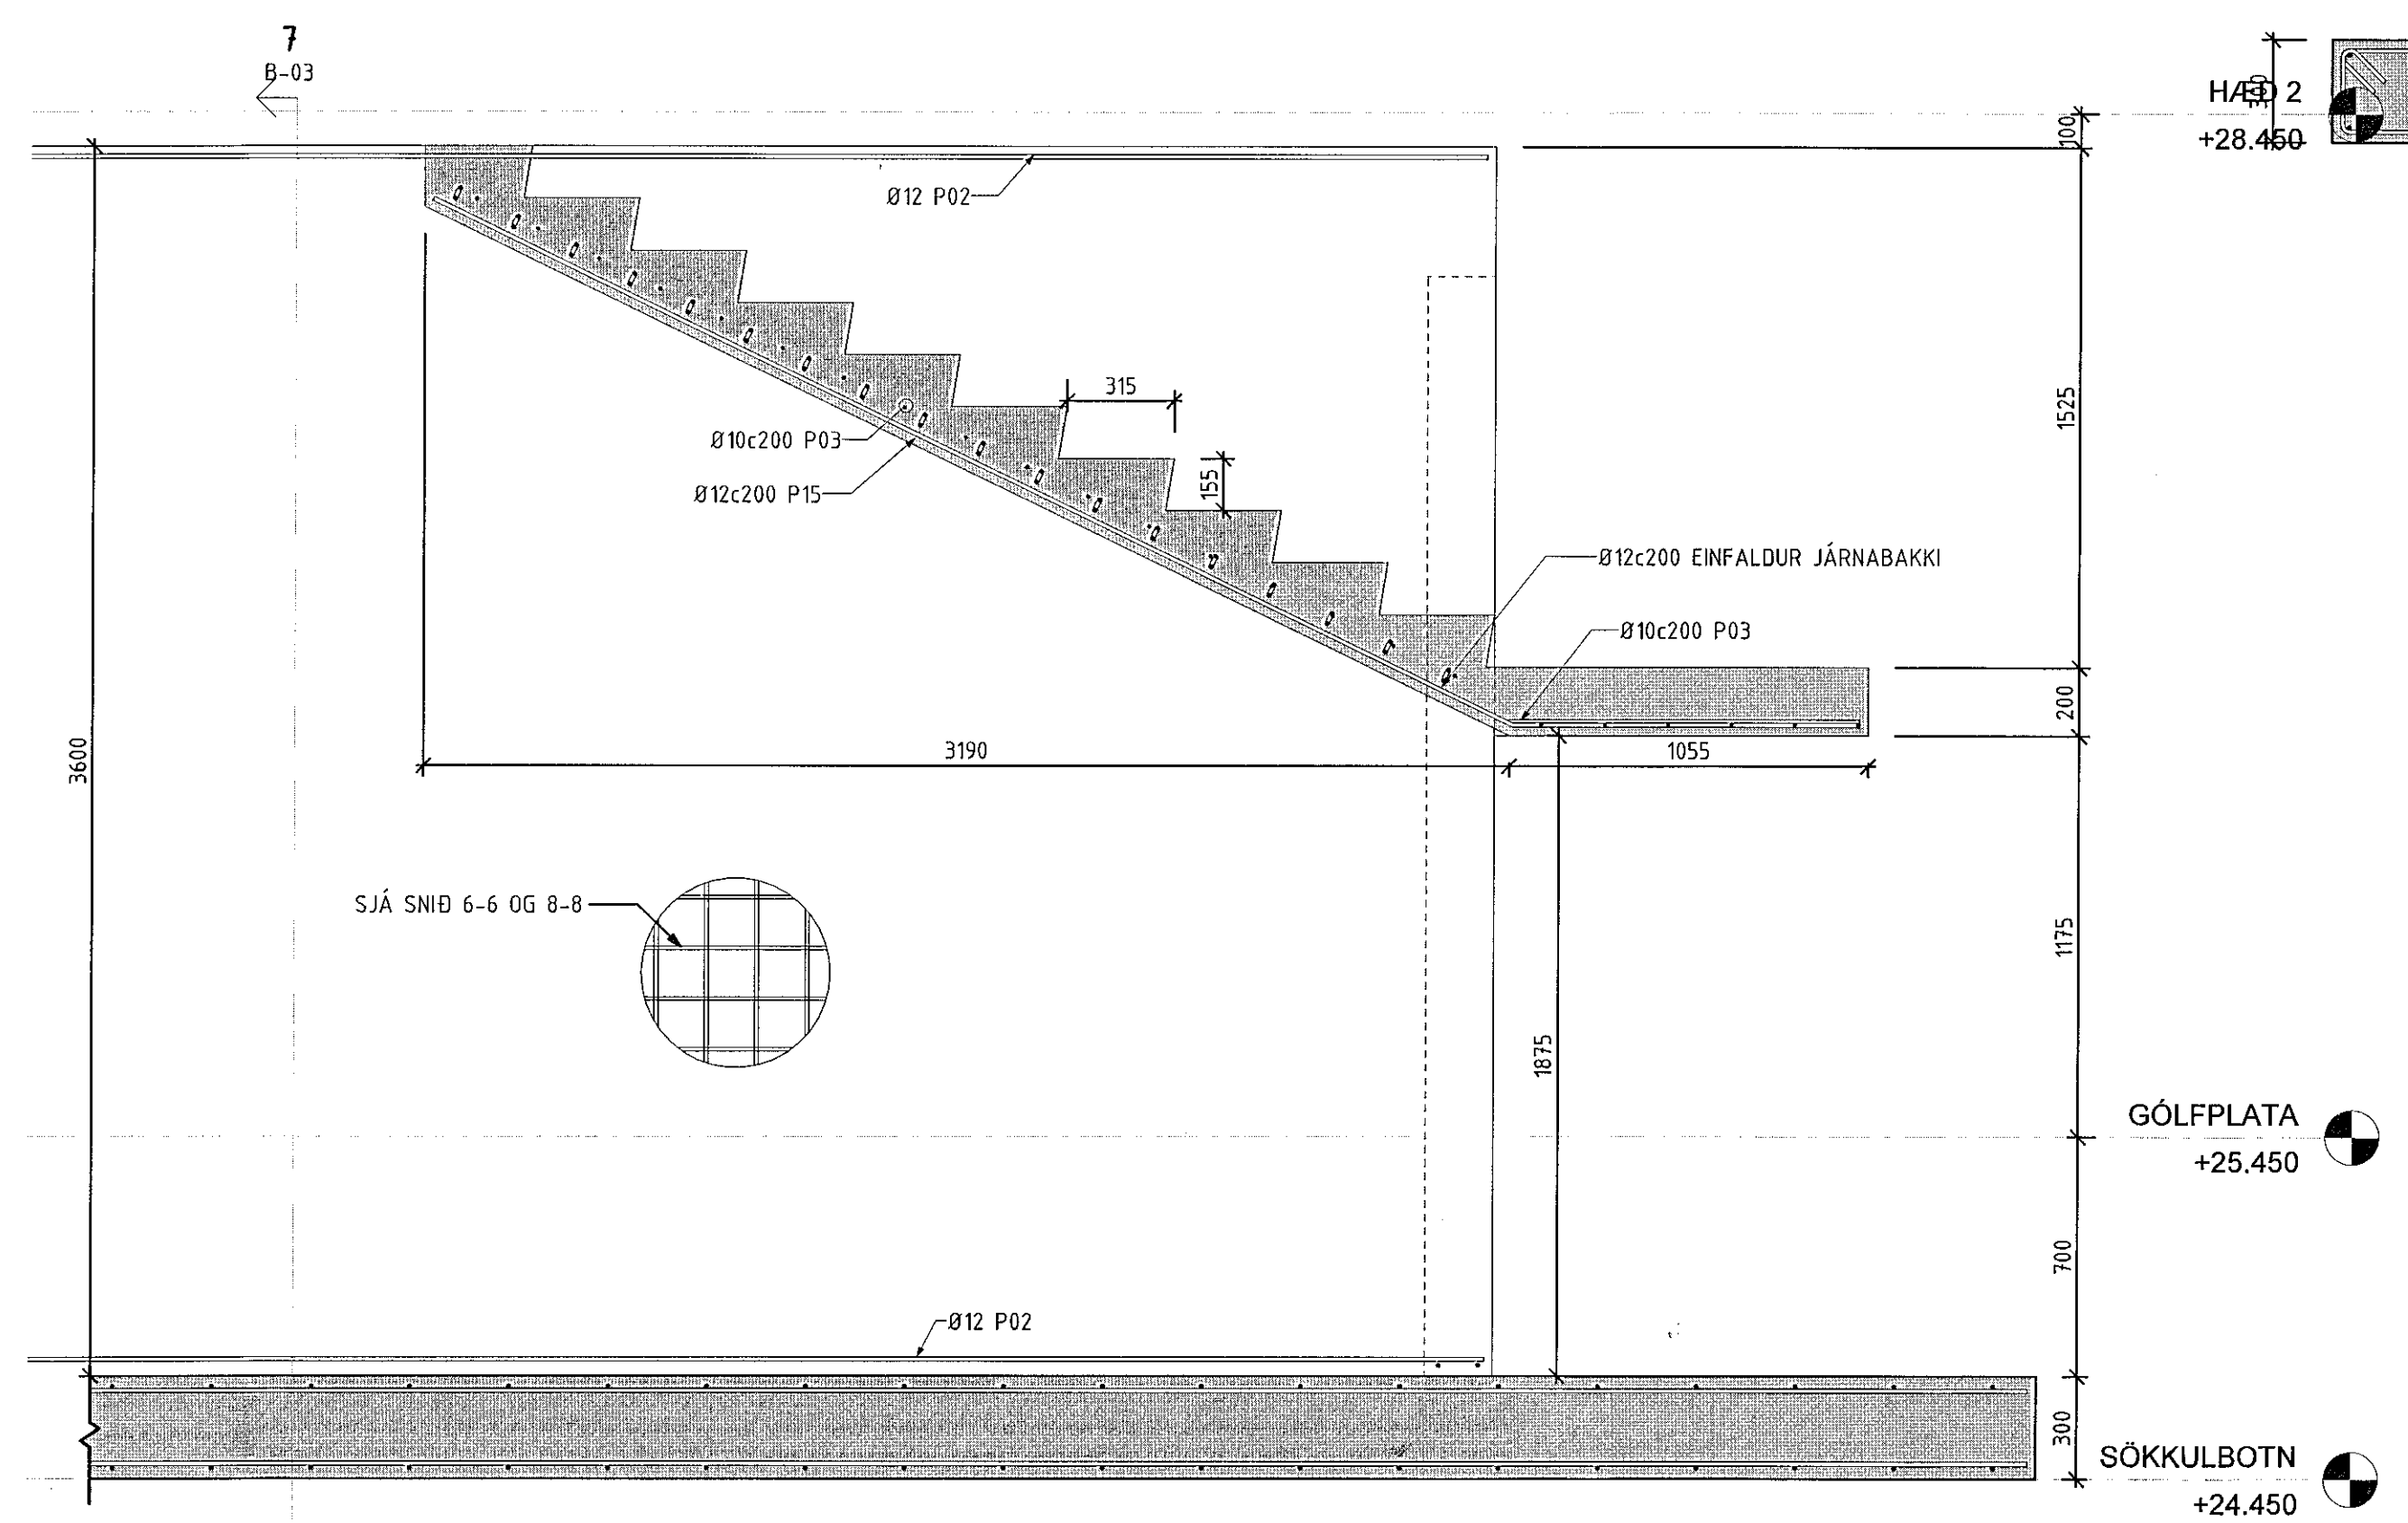

SNID 17-17  
1:20

Áritun byggingarfulltrúa:  
(Notkun þessarar teikningar er óheimil án áritunar byggingarfulltrúa)

Samþykkt þann  
30 SEP 2019  
Byggingarfulltrúinn / Hafnarfjörður  
F.n. Sigurður Steinar Jónsson

Skýringar:

Breyting:	Hverju breytt:	Dags.:	Breytt af:	Yfir.
Hádegisskarð 21 221 HAFNARFJÖRÐUR				
<b>SNID 16-16 - 17-17 OG JÄRNALISTI</b>				
Mikv.:	1:20	Útdráttur:	A1	Þag BURDARÞÓL
Skjalnúmer teikningar:	Z:119038-50/002 1001 1001	Undirskrift hönnuðar:		
Dags:	07/22/19	Teiknari:	EWL/NLV	Kennitala: 020561-4759
Hannað:	VJ	Yfirfari:	VJ	Undirskrift aðilthönnuðar:
Verknr.:	19038-50	Teikningarnr.:	B-05	Kennitala: