

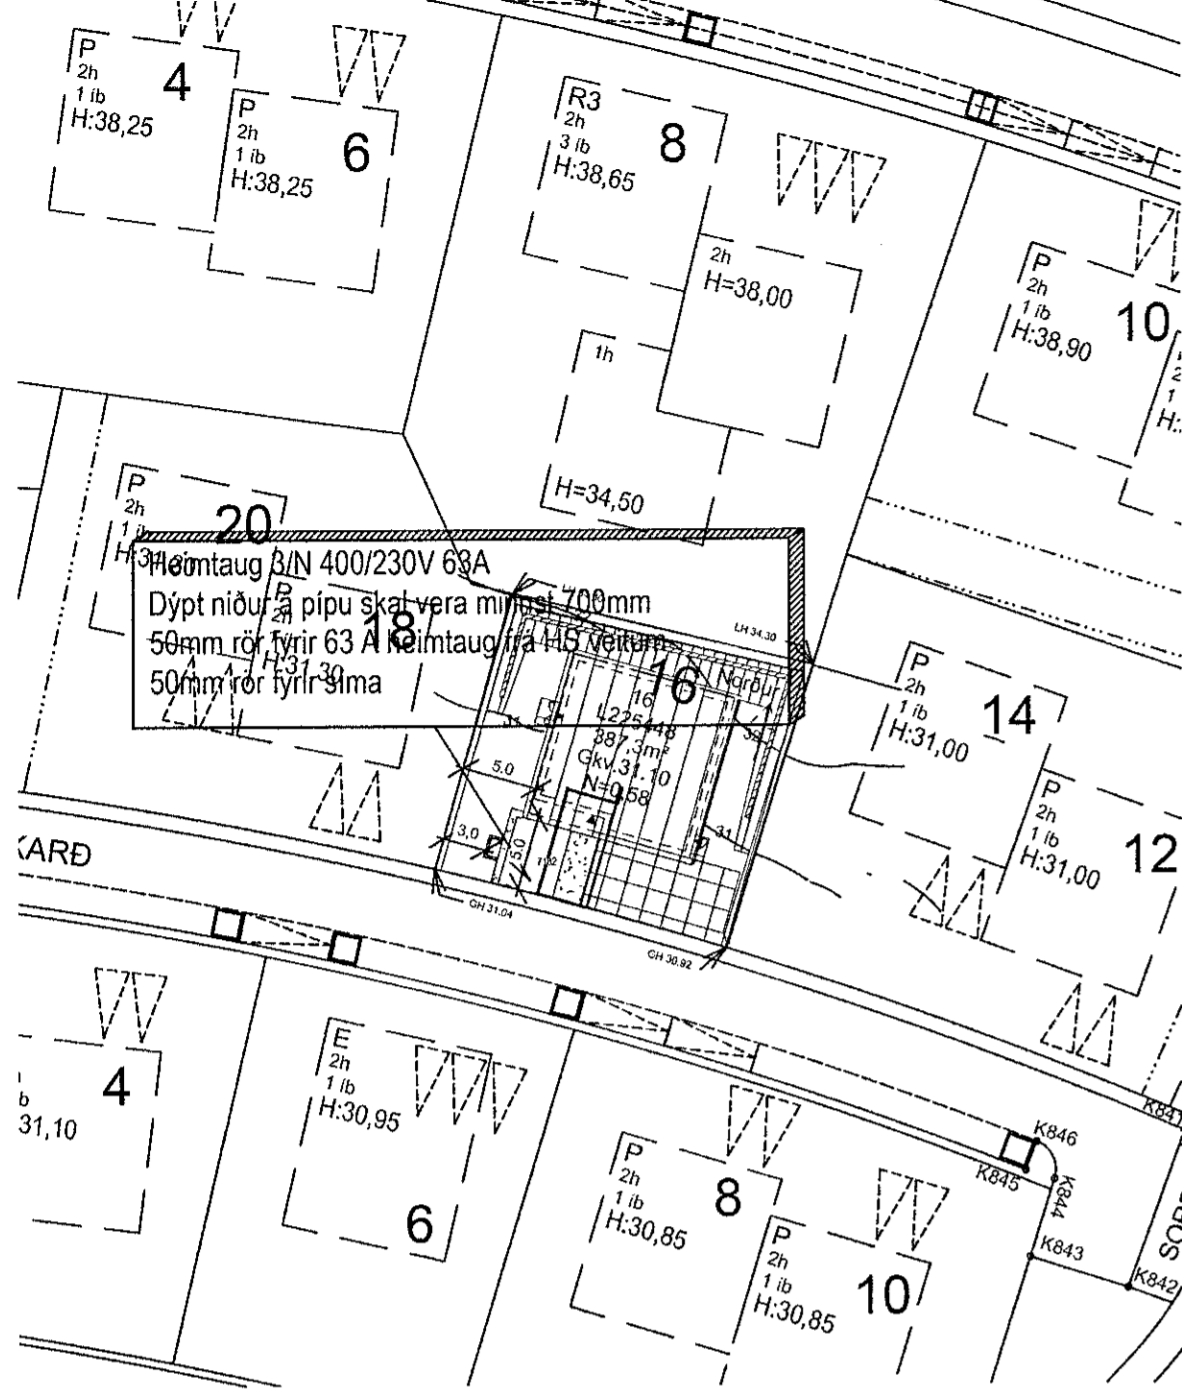


AFSTAÐA 1:500

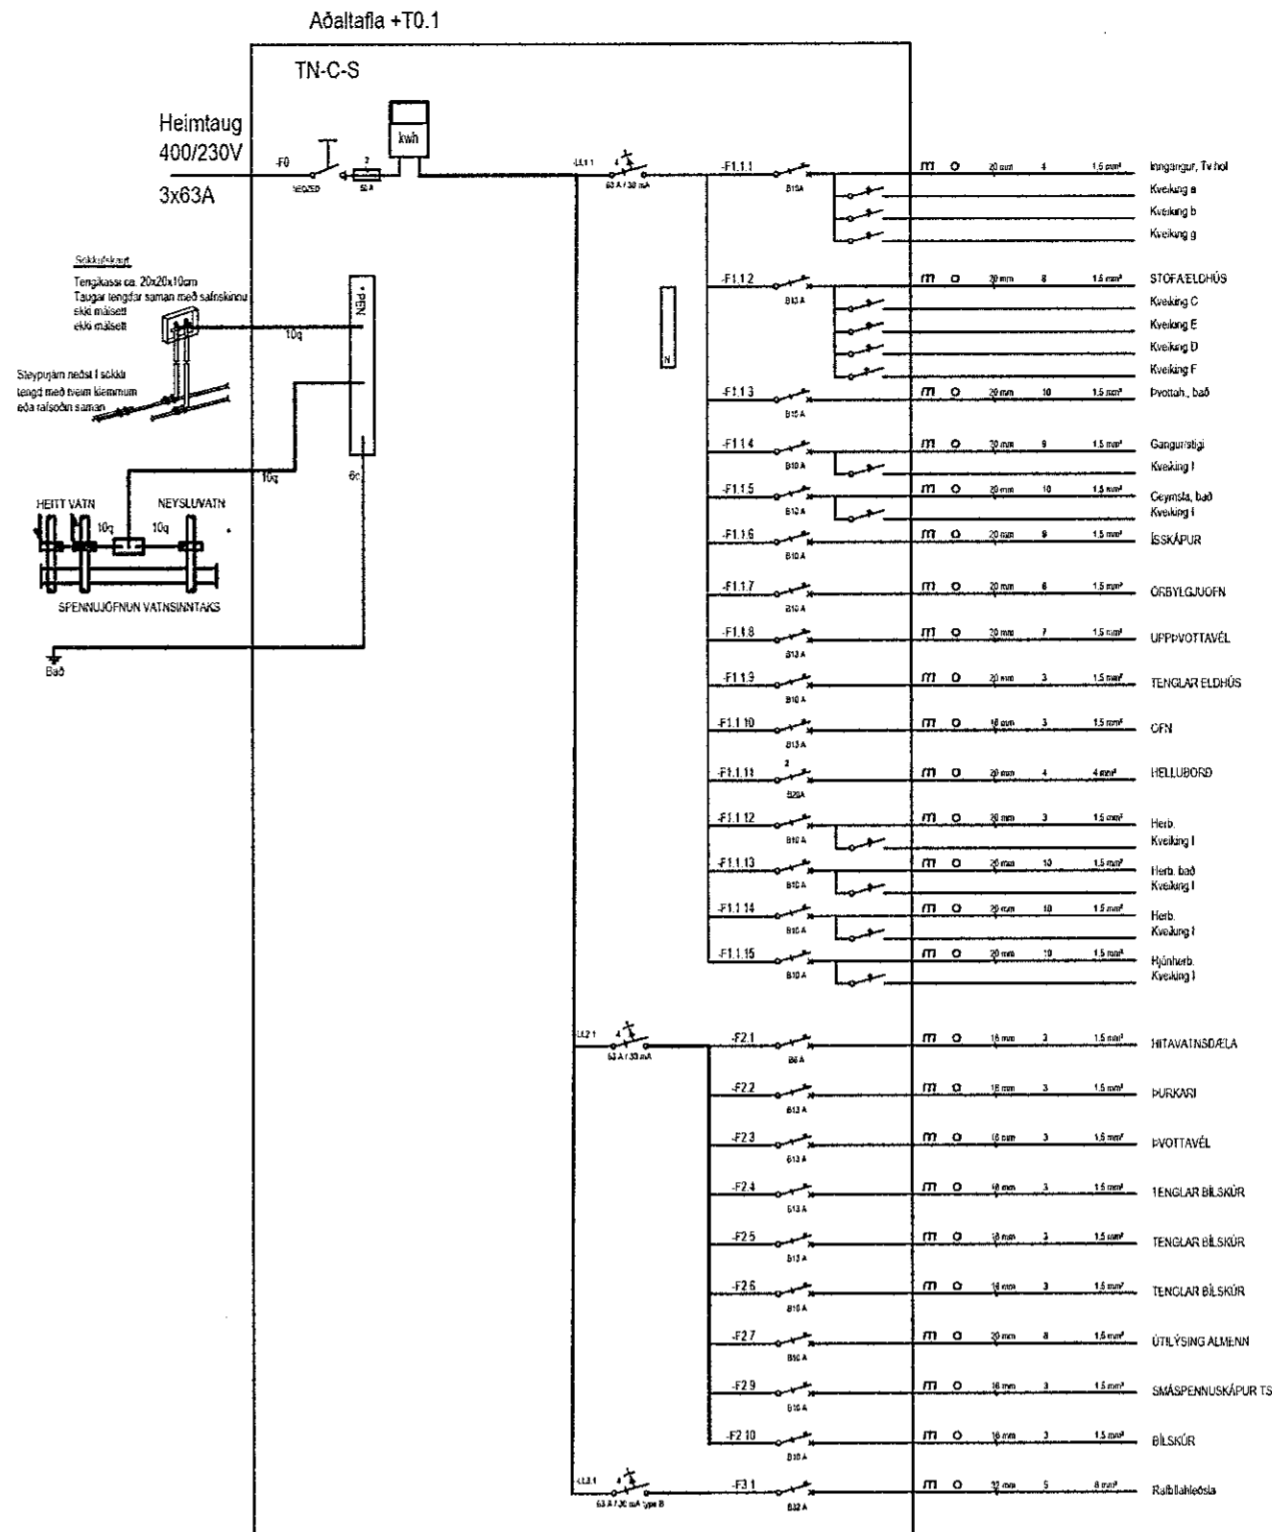



SKÝRINGAMYNDIR AF SÖKKULSKAUTI ERU EKKI Í MÆLIKVARÐA

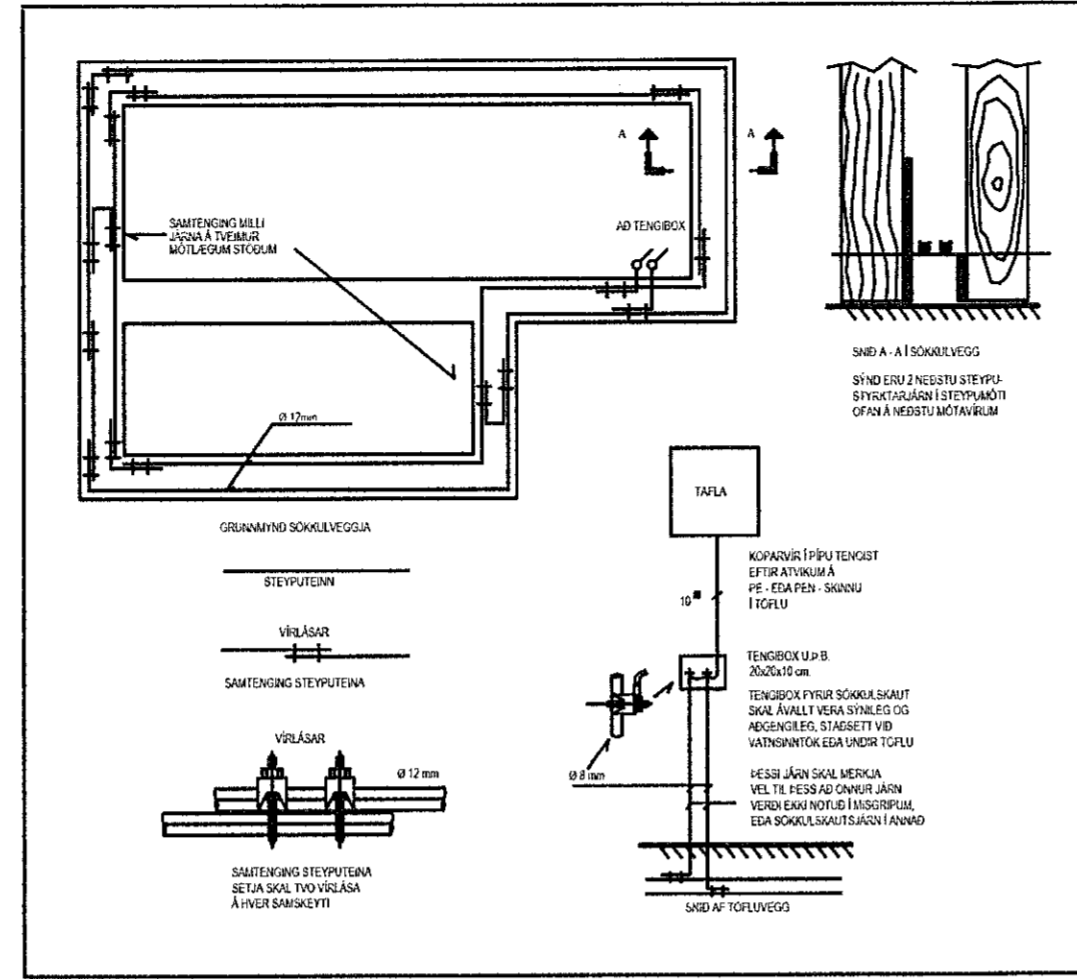

Samþykkt þann
30 SEP 2019
Byggingarfulltrúinn í Hafnarfjörð
F.h. Sigurður Steinar Jónsson

Áritun hönnunarstjóra
Jón Magnús Halldórsson kt.091162-3509
Jón Magnús Halldórsson

SNIÐ 1:50

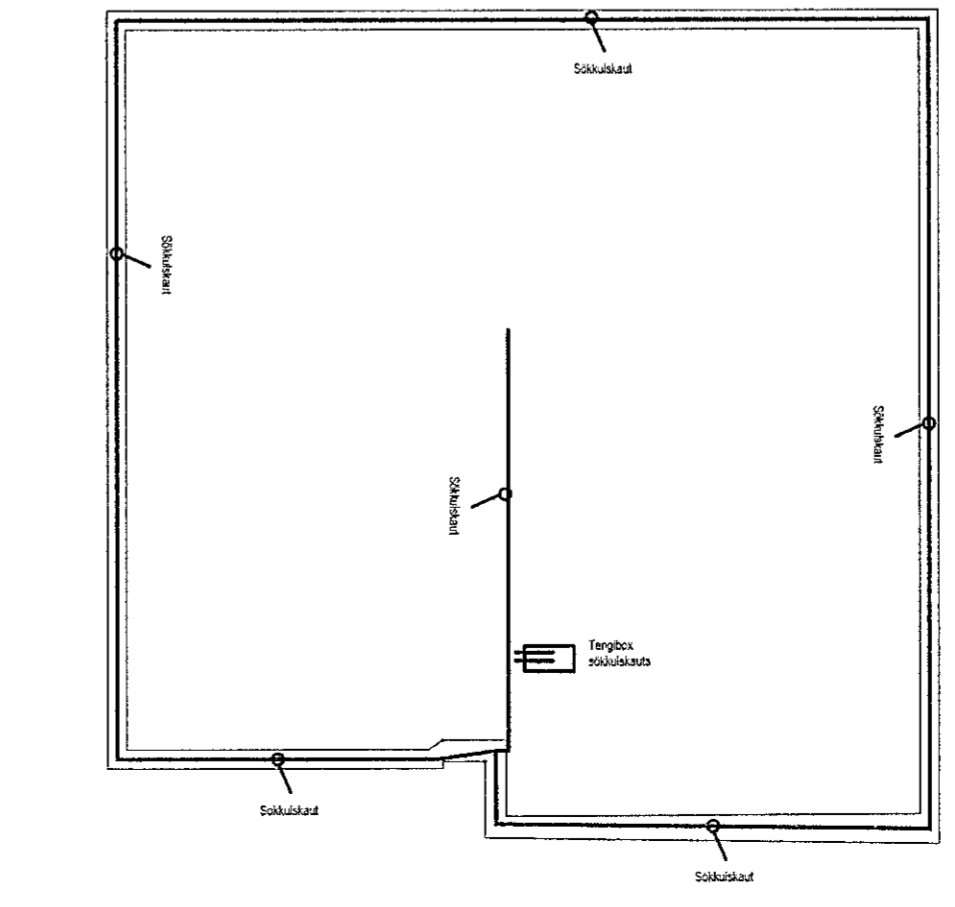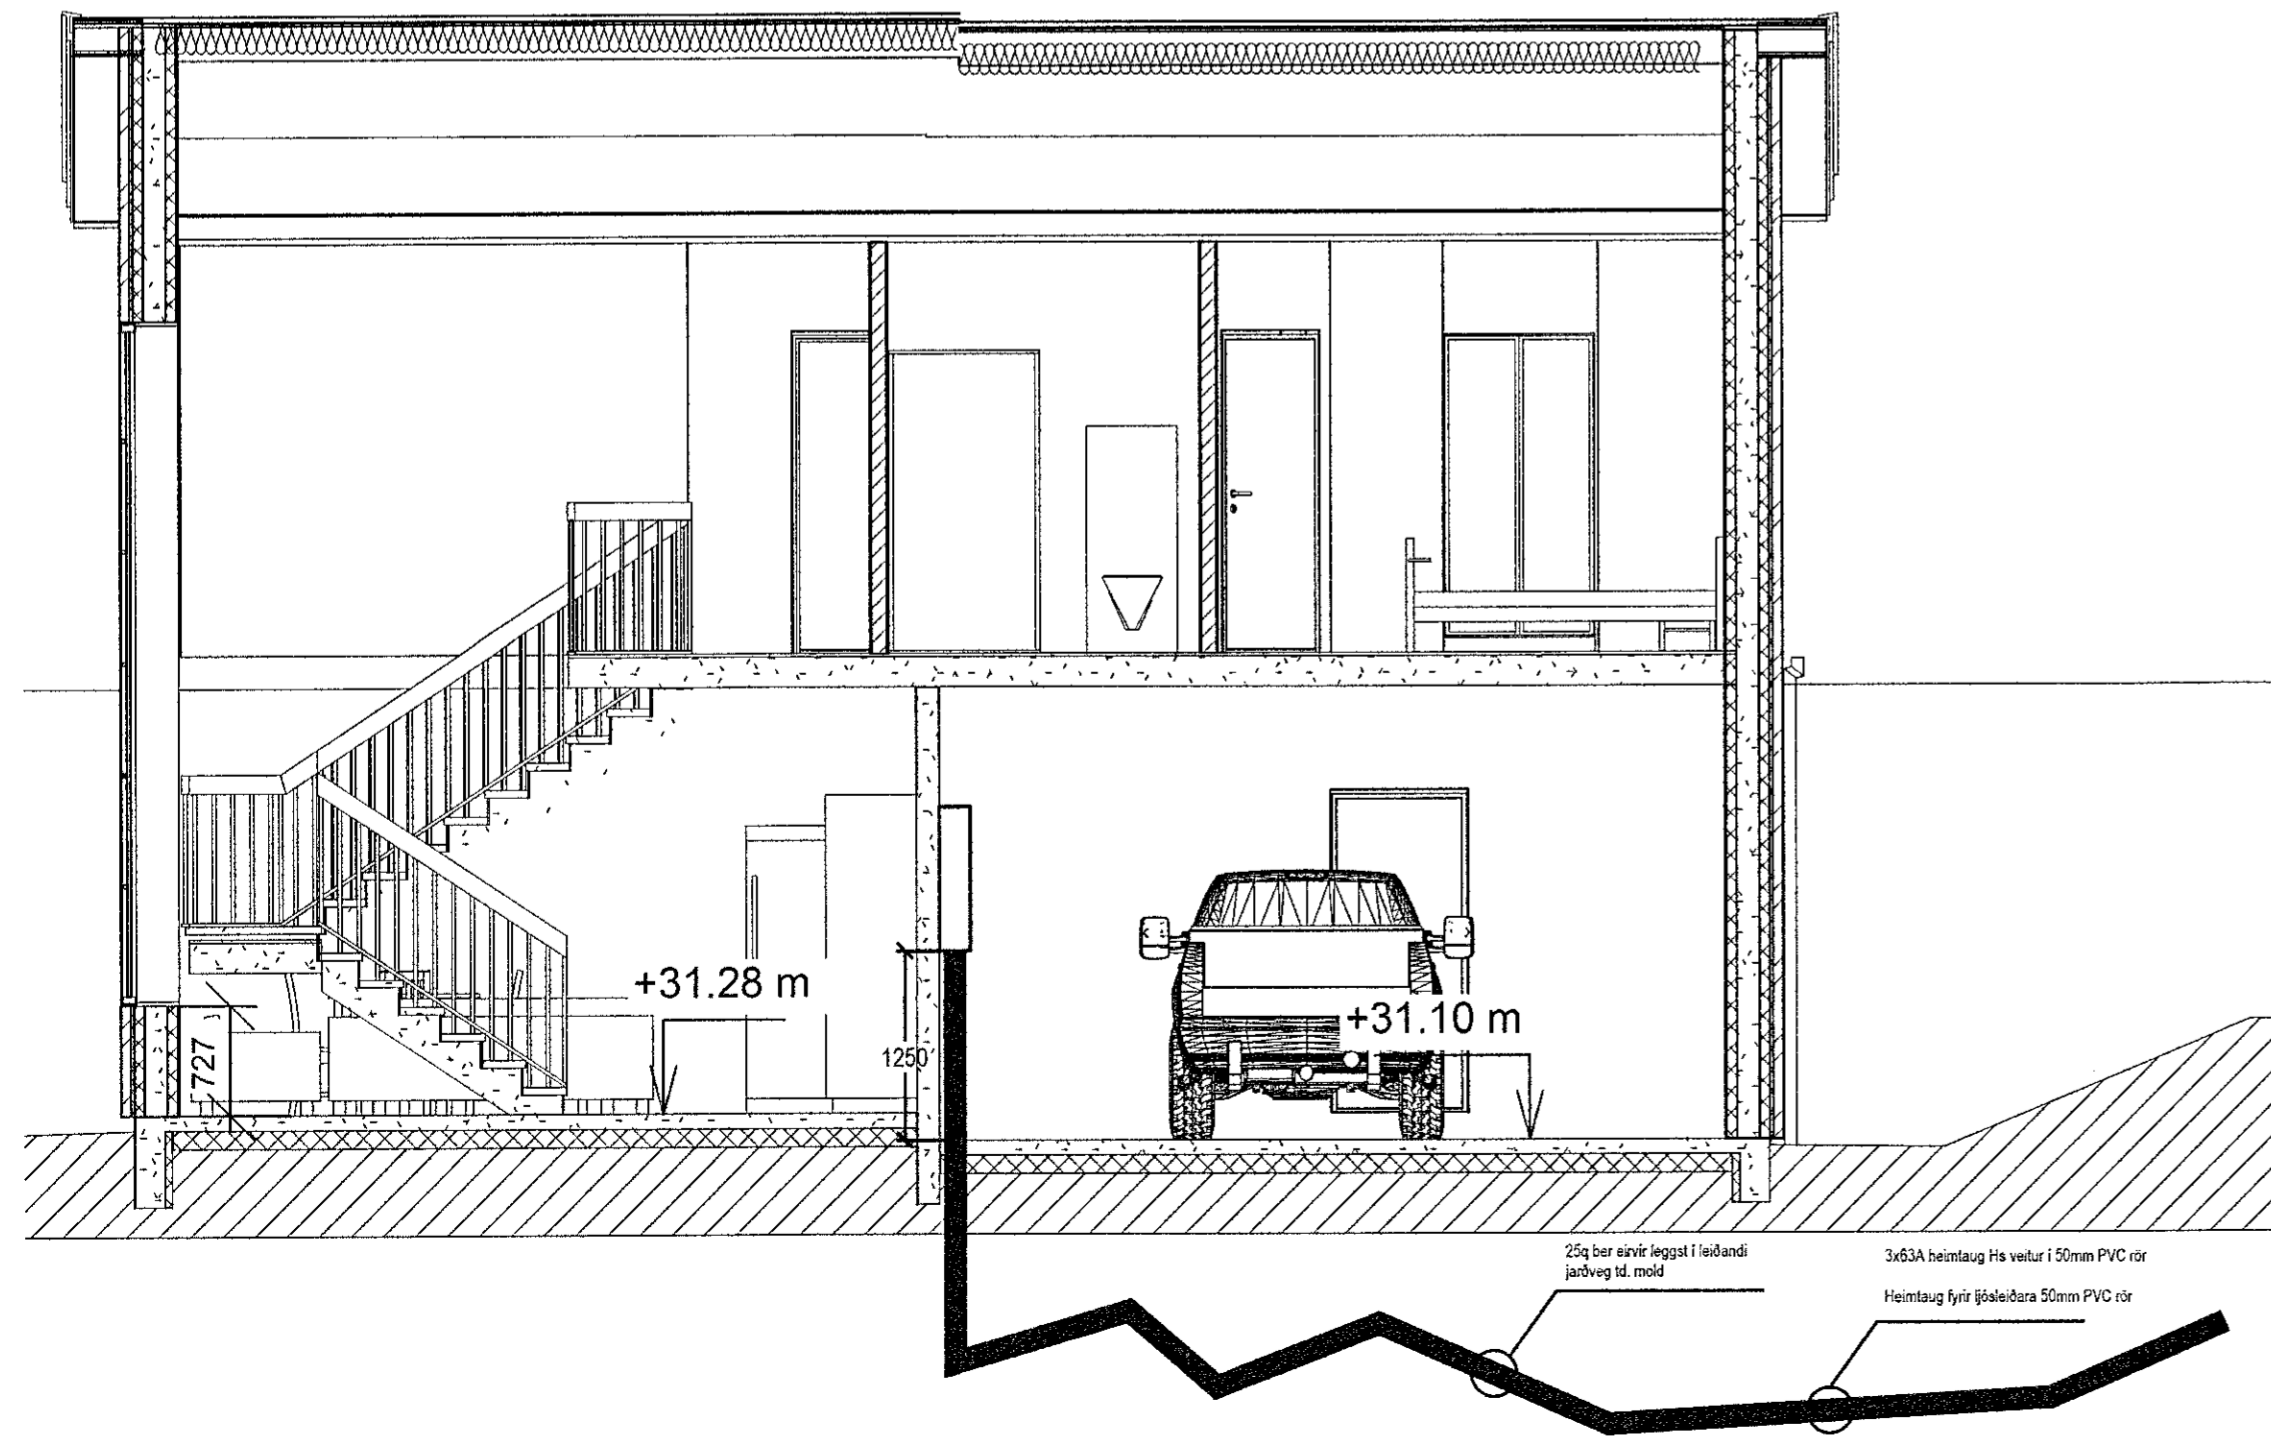

Vígundur Guðmundsson, Hulduhóll 13 820 Eyrarbakka viglundur@simnet.is, 832-1232			
Verkefni	Verknúmer	1909_01	
	Verkhúti	Kerfismynd, skýring	
Hannað	Teiknað	Dags	Frumstærð
Vígundur	Vígundur	14.09.19	A2
Verkkaupi		Mkv:	sjá blað
Óskar Kristinn Óskarsson		Blað nr:	101
Staðsetning			
Hafnarfjörður			
Samþykkt	Kennitala		
<i>Vígundur Guðmundsson</i>	301070-4709		