
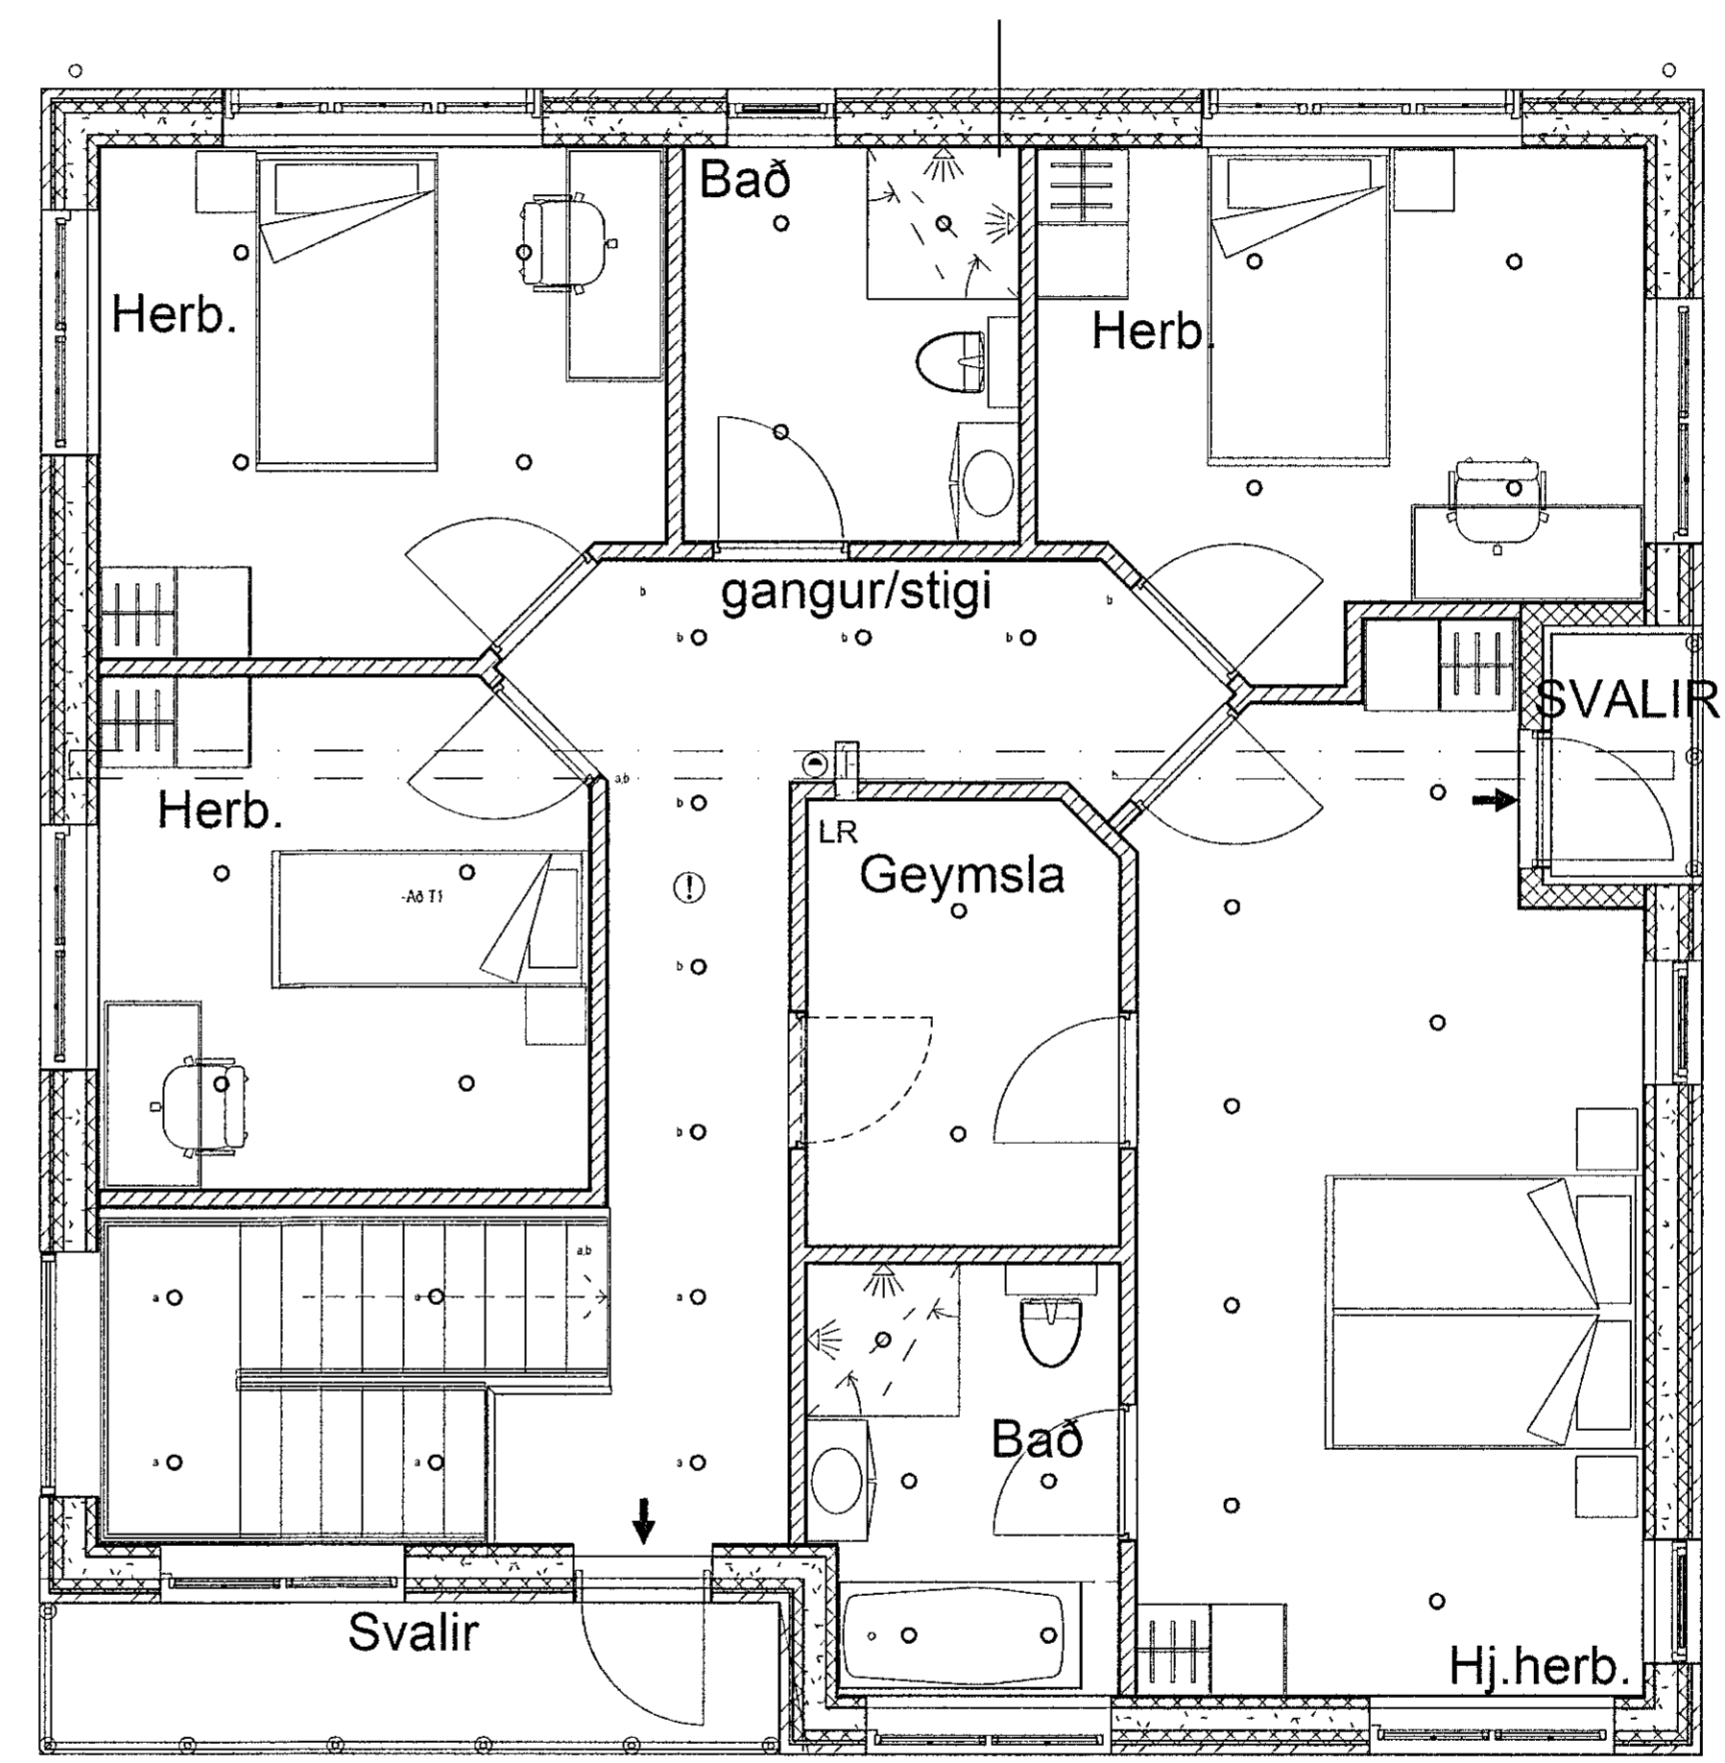


Samþykkt þann
 30 SEP 2019
 Byggingarfulltrúinn í Hafnarfirði
 F.h. Sigurður Steinar Jónsson

Áritun hönnunarsjóra
 Jón Magnús Halldórsson kt.091162-3509
Jón M. Halldórsson

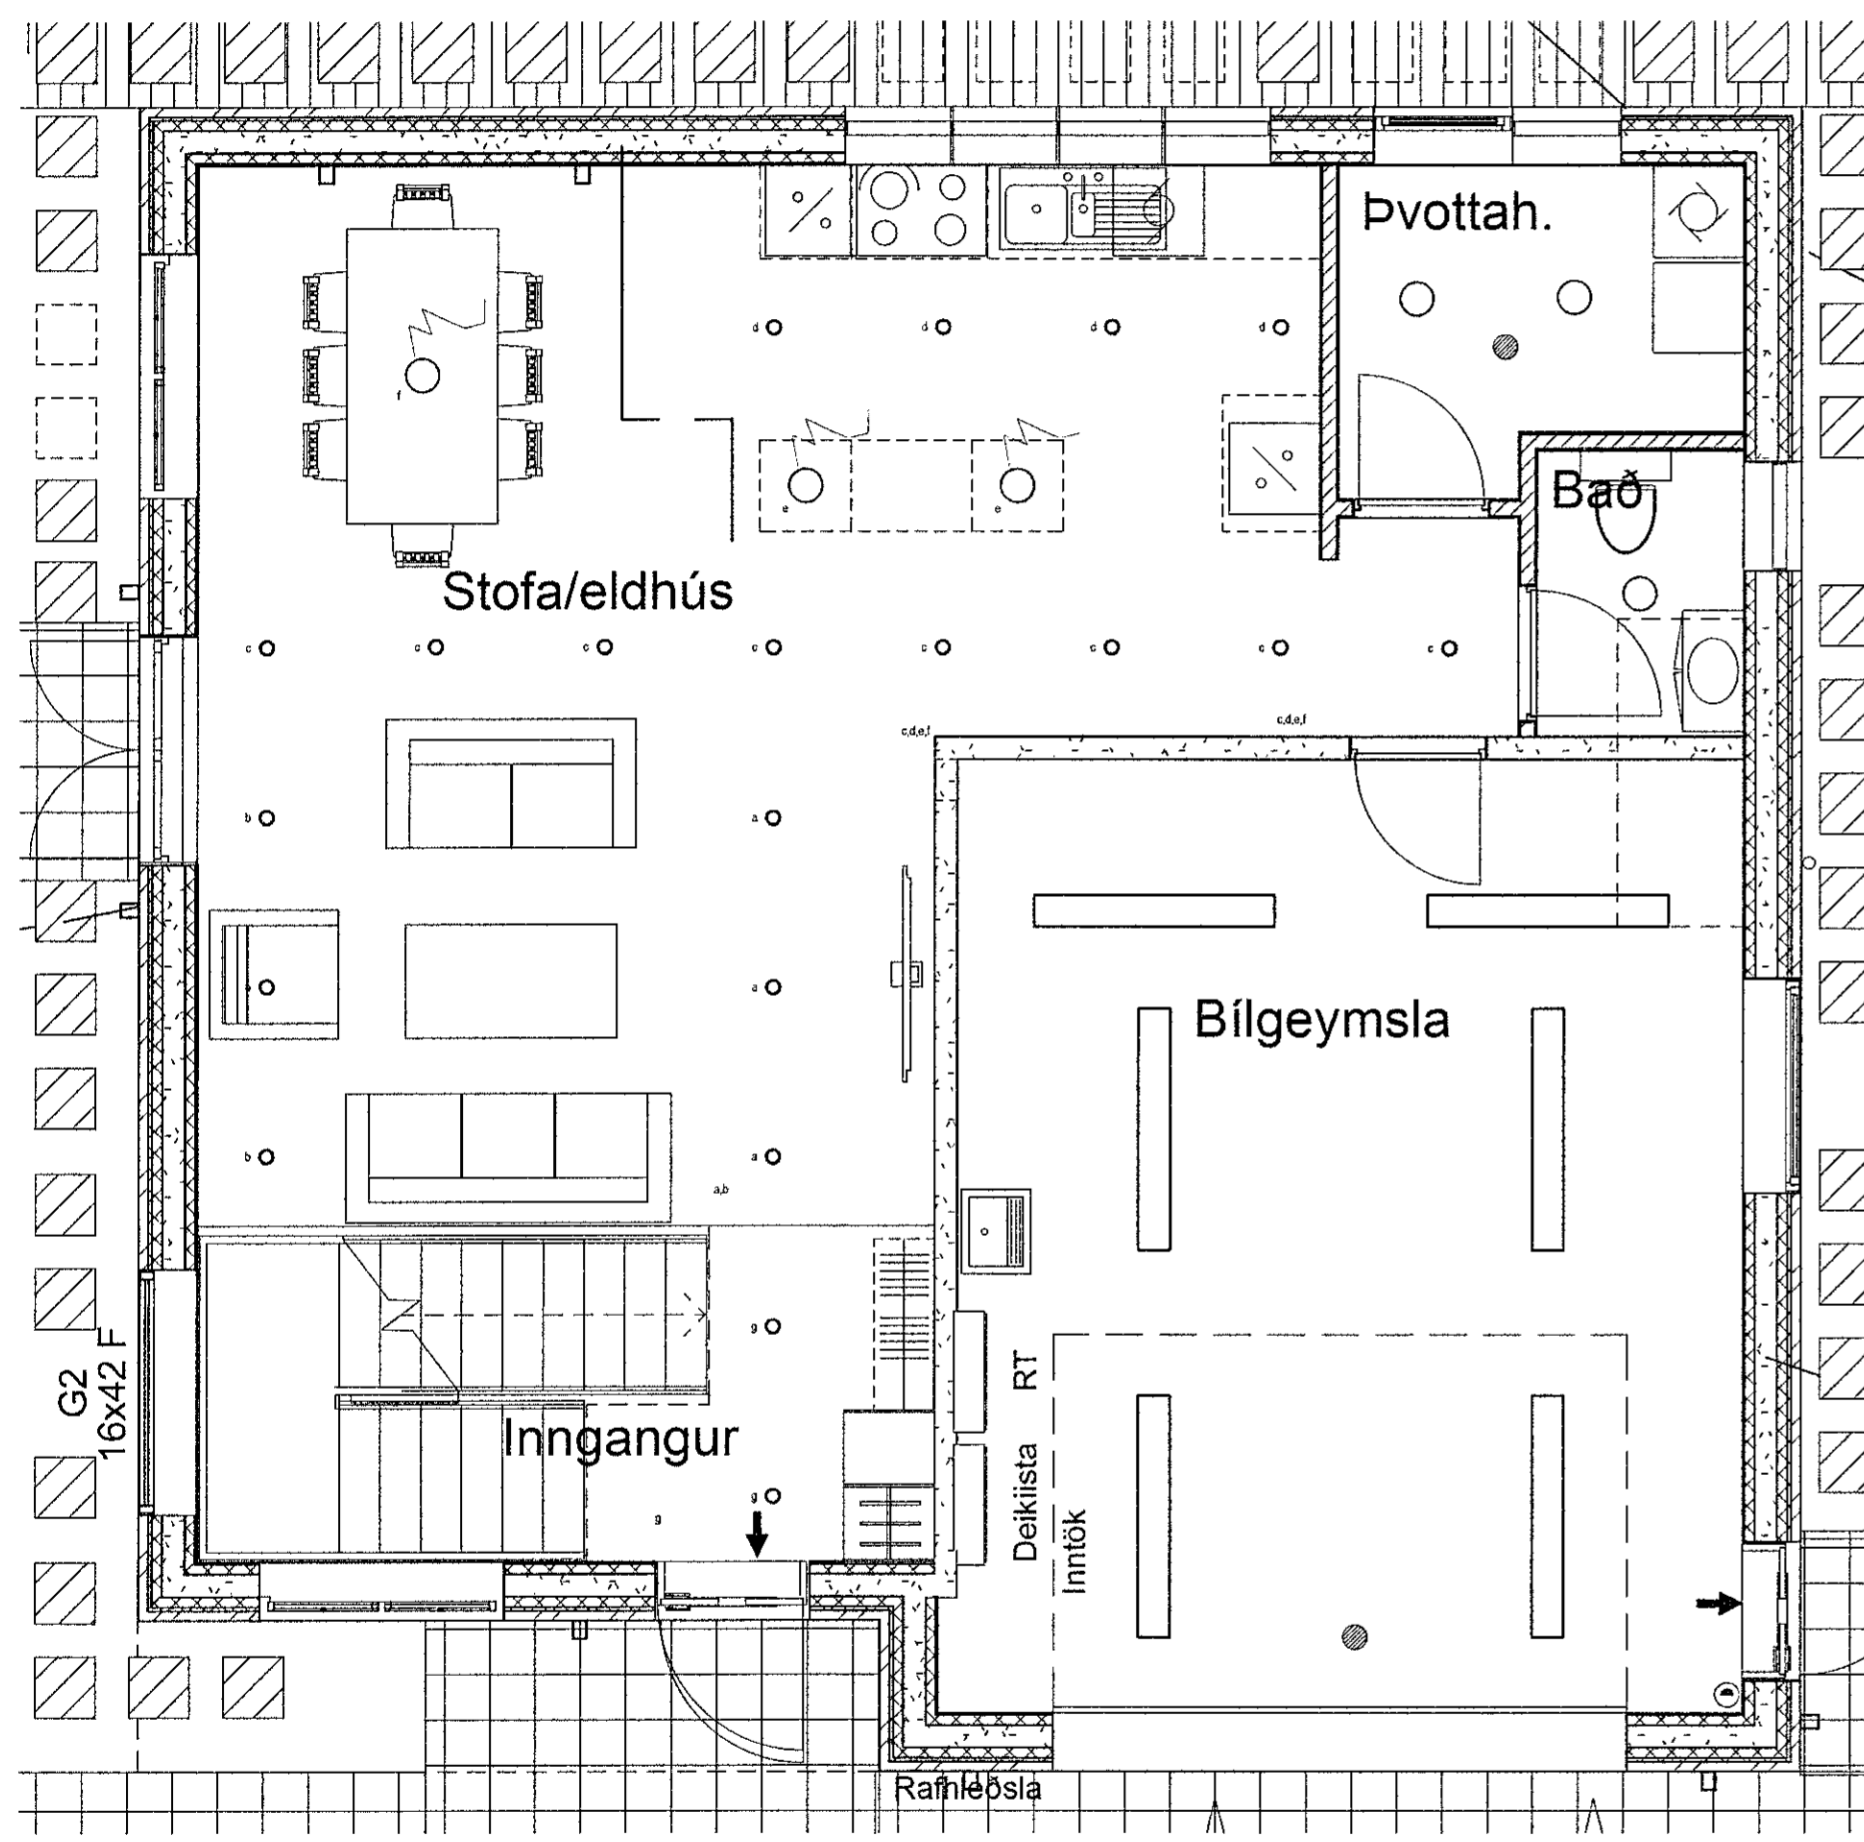

Vígundur Guðmundsson, Hulduhóll 13 820 Eyrarbakka viglundur@simnet.is, 832-1232			
Verkheiti	Verknúmer		1909 01
Malarskarð 16		Verkhliú	Lampaflan
Hannað	Teiknað	Dags	Frumstærð
Vígundur	Vígundur	14.09.19	A2
Verkkaupi	Óskar Kristinn Óskarsson		Mkv.
Staðsetning	Hafnarfjörður		1/50
Samþykkt	Kennitala		Blað nr.
<i>Vígundur Guðmundsson</i>	301070-4709		102