
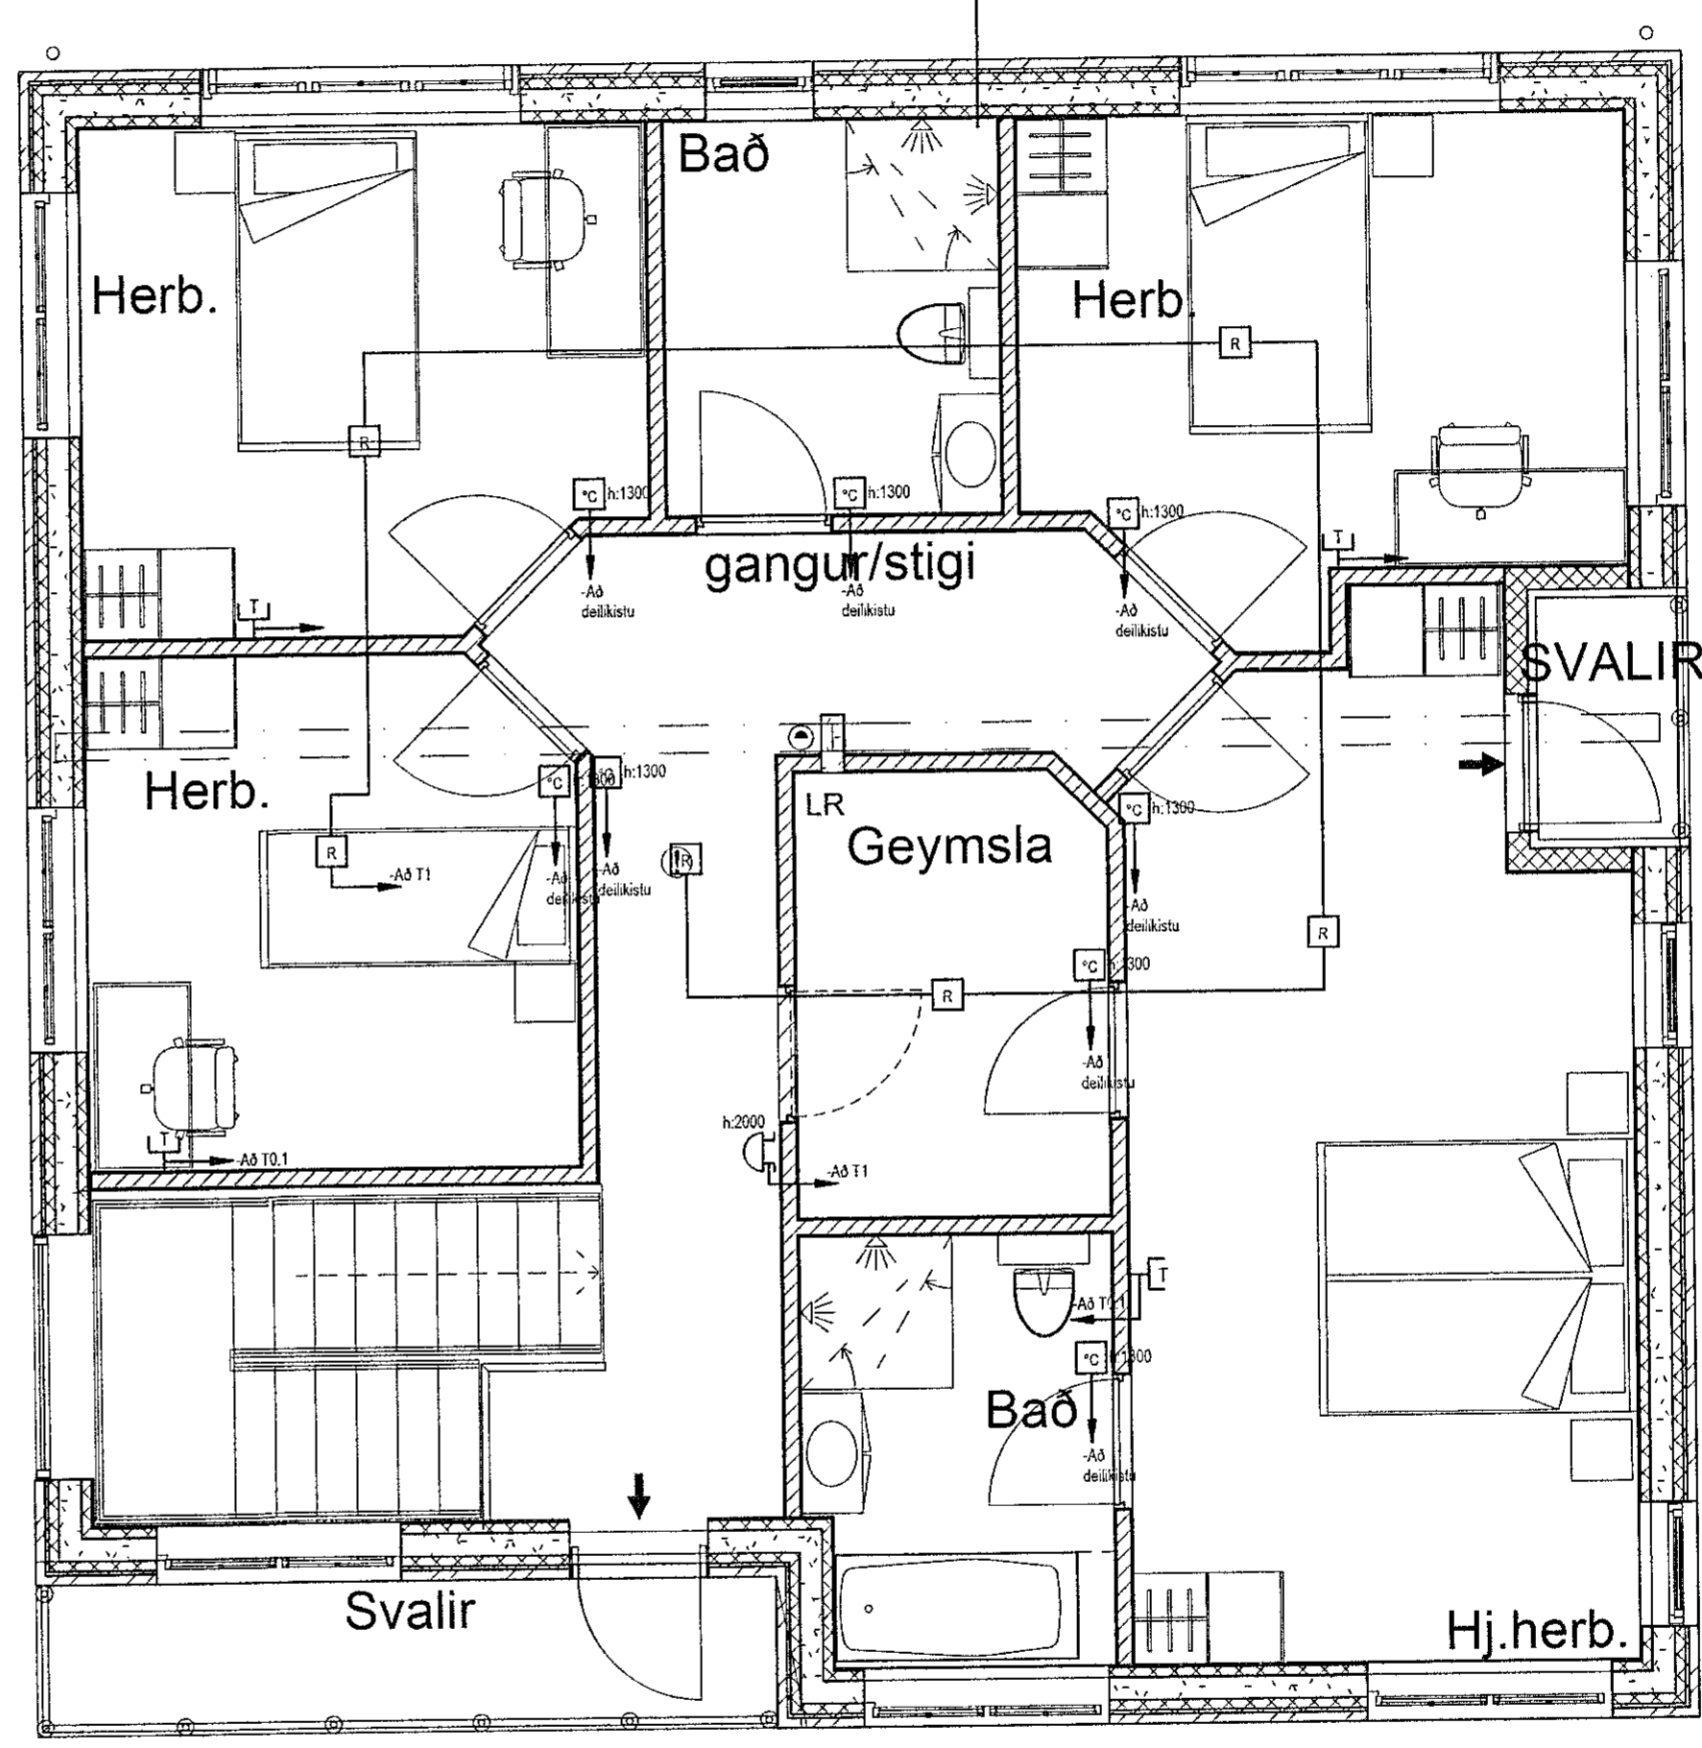


Samþykkt þann  
 30 SEP 2019  
 Byggingarfulltrúinn í Hafnarfirði  
 F.h. Sigurður Steinar Jónsson

Áritun hönnunarsjóra  
 Jón Magnús Halldórsson kt.091162-3509  
*Jón Magnús Halldórsson*

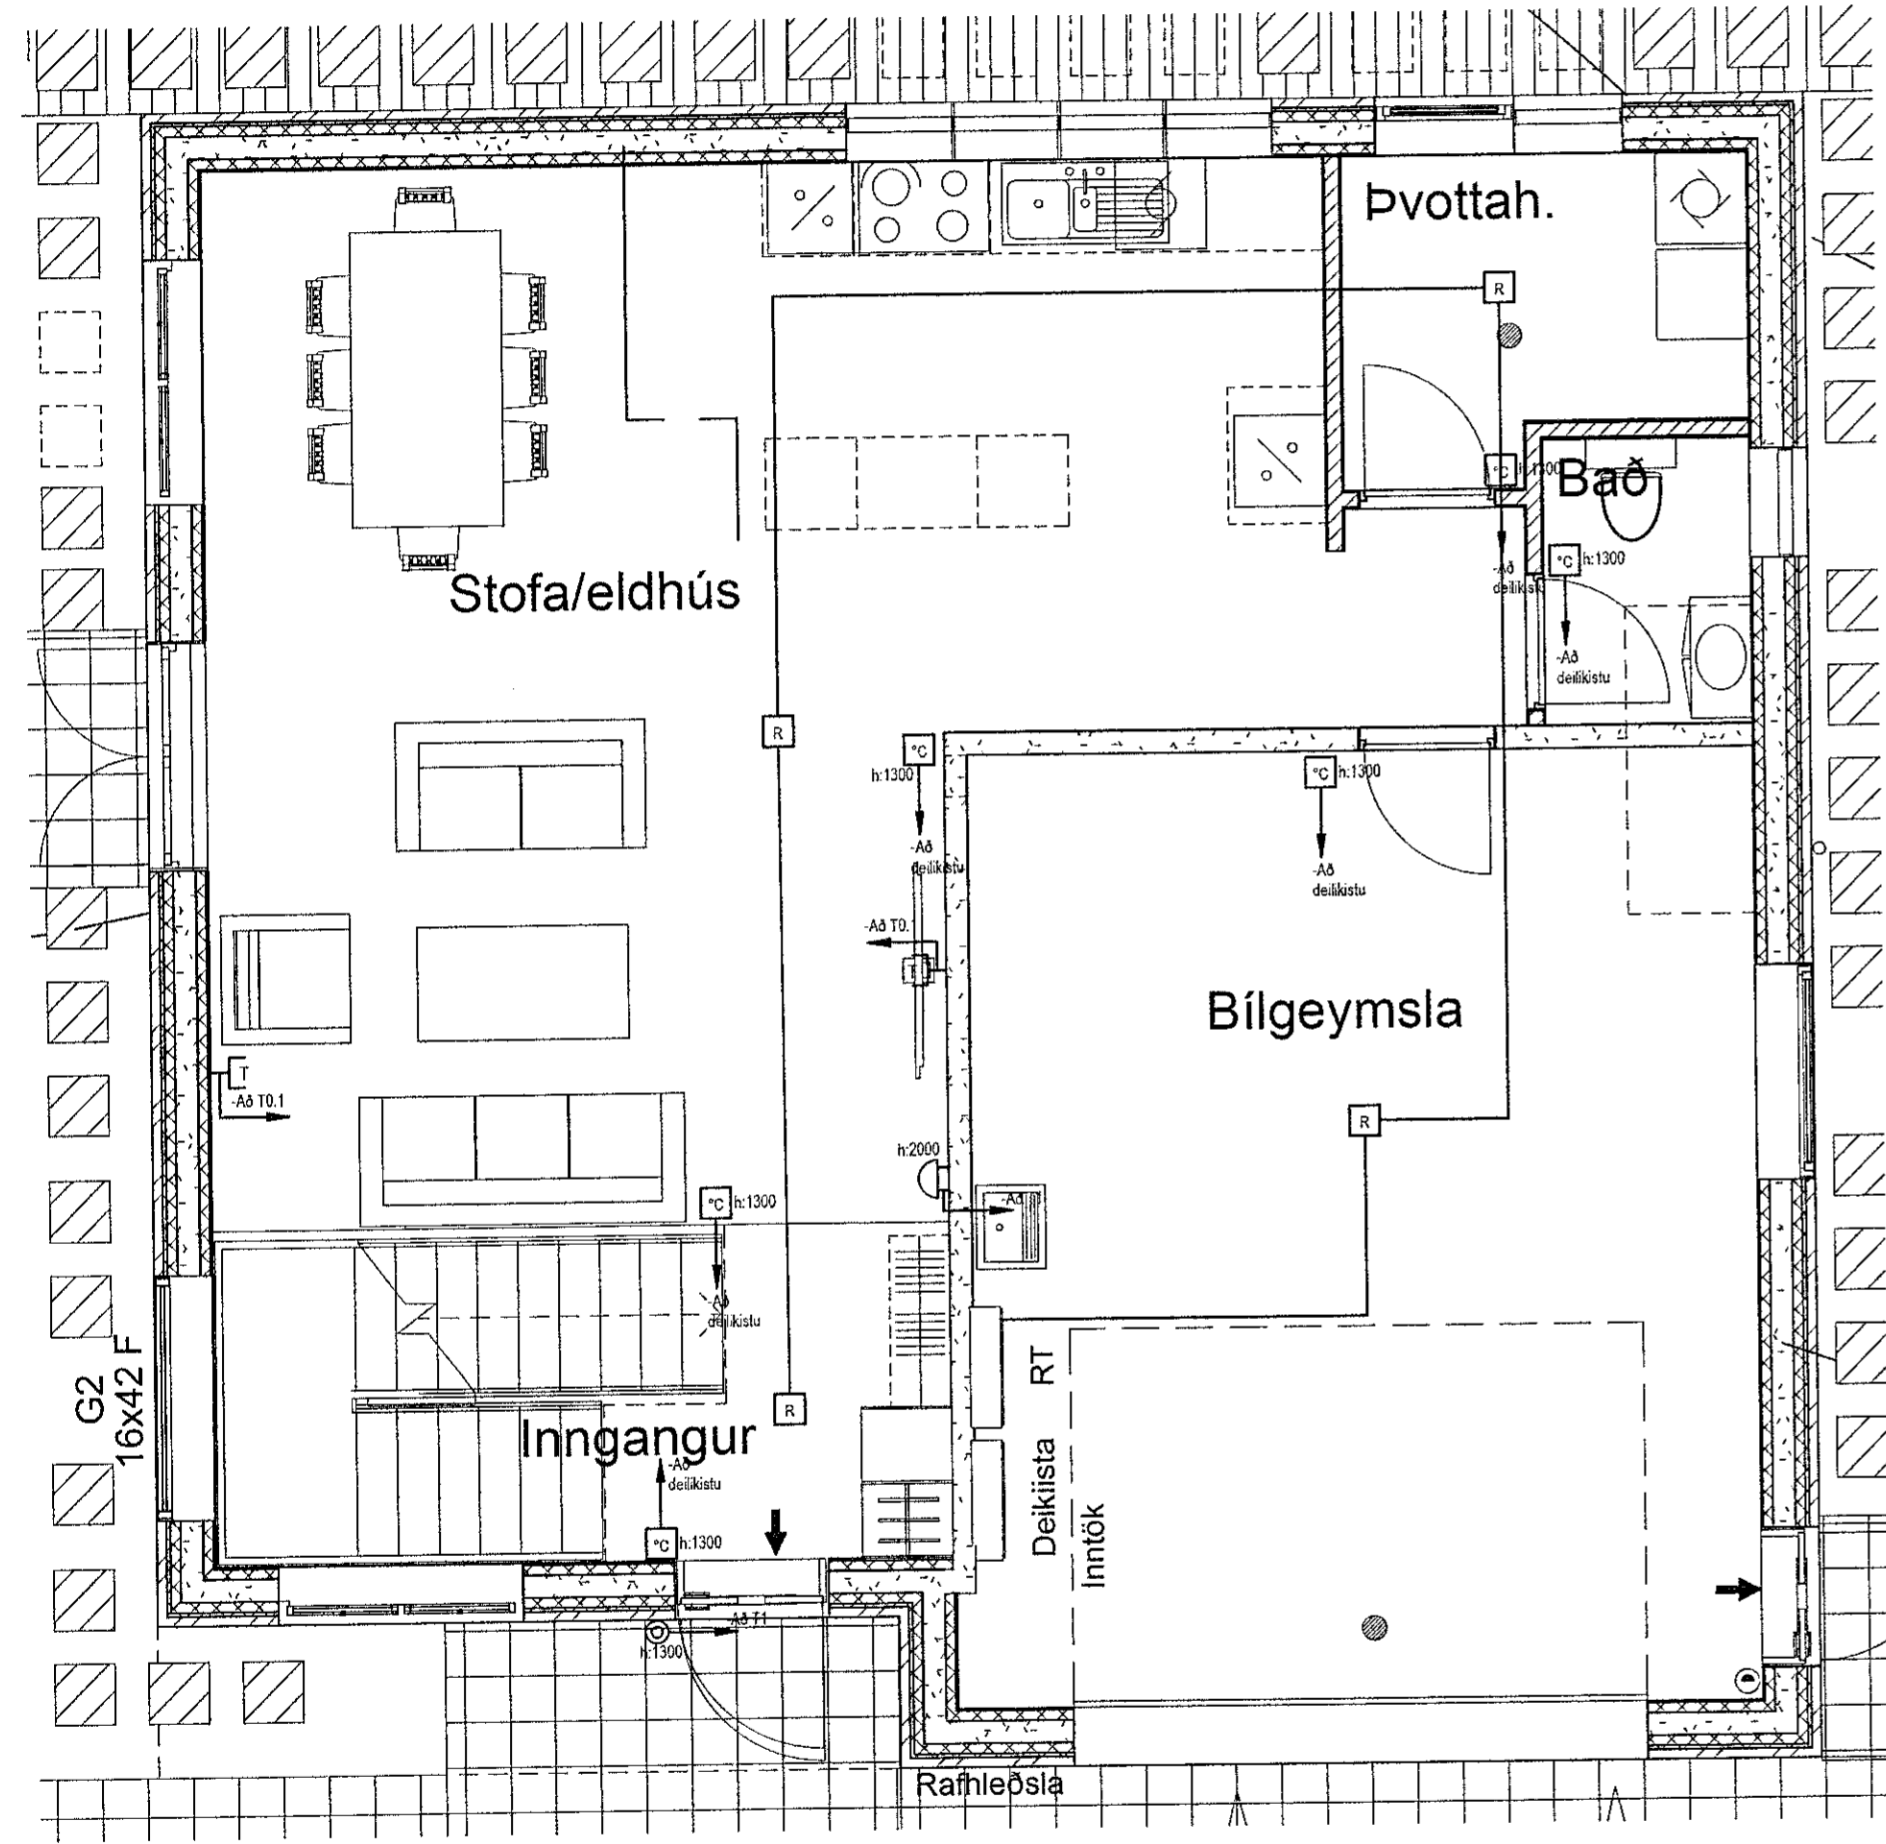

Vígundur Guðmundsson, Hulduhóll 13 820 Eyrarbakka viglundur@simnet.is, 832-1232			
Verkhelti	Verknúmer	1909 01	
Malarskarð 16		Verkhelti	Smáspenna
Hannað	Teiknað	Dags	Frumstærð
Vígundur	Vígundur	14.09.19	A2
Verkkaupi	Mkv:		1/50
Óskar Kristinn Óskarsson	Staðsetning		Blað nr.
Hafnarfjörður	Kennitala		104
Samþykkt	301070-4709		